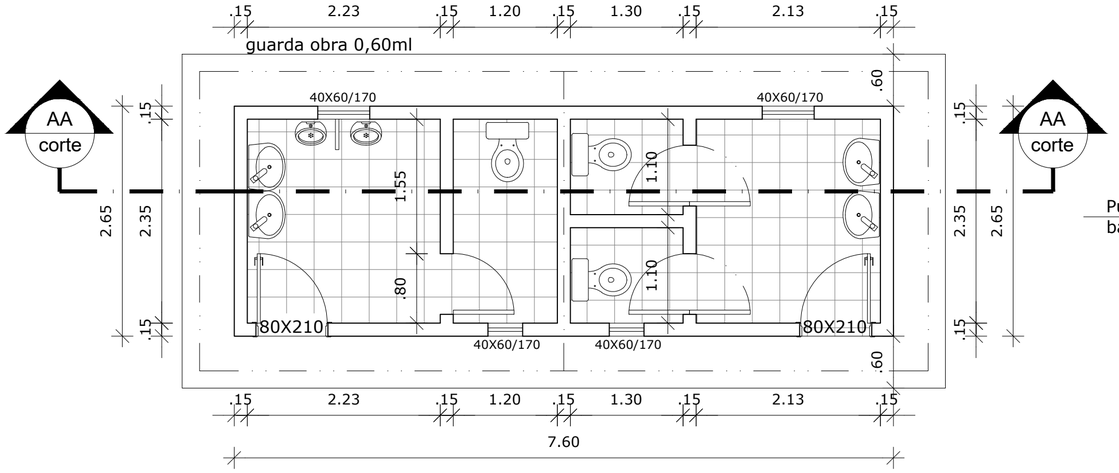

1 PLANTA ARQUITECTONCA
ESCALA 1/50

2 CORTE TRANSVERSAL AA
ESCALA 1/50

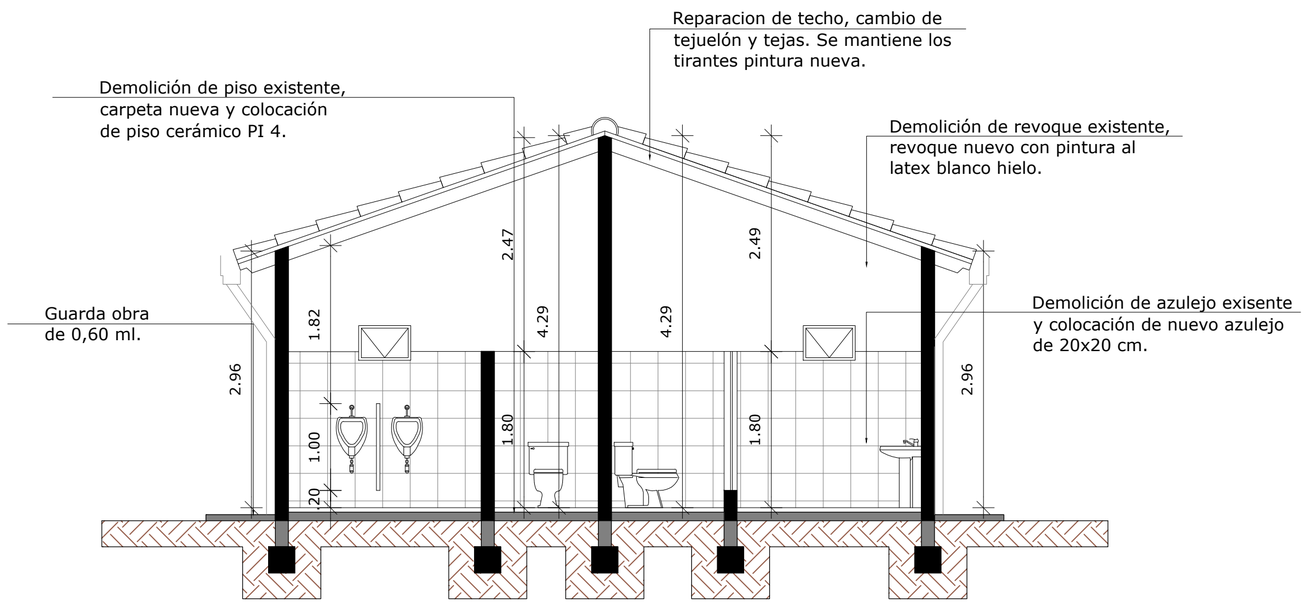

3 FACHADA FRONTAL
ESCALA 1/50

GOBIERNO DEPARTAMENTAL DE CONCEPCION

"Al servicio de la gente"

ADMINISTRACION EDGAR IDALINO LOPEZ RUIZ

PROYECTO: REPARACION DE UN BLOQUE DE TRES AULAS ESCUELA Y REPARACION DE UN BAÑO SEXADOBASICA N° 2077 VIRGEN DE LOURDES

UBICACION:CIUDAD DE LORETO

GOBIERNO DEPARTAMENTAL DE CONCEPCION

DEPARTAMENTO: SECRETARIA DE OBRAS PUBLICAS - PROYECTO ARQUITECTONICO

LÁMINA

1/1