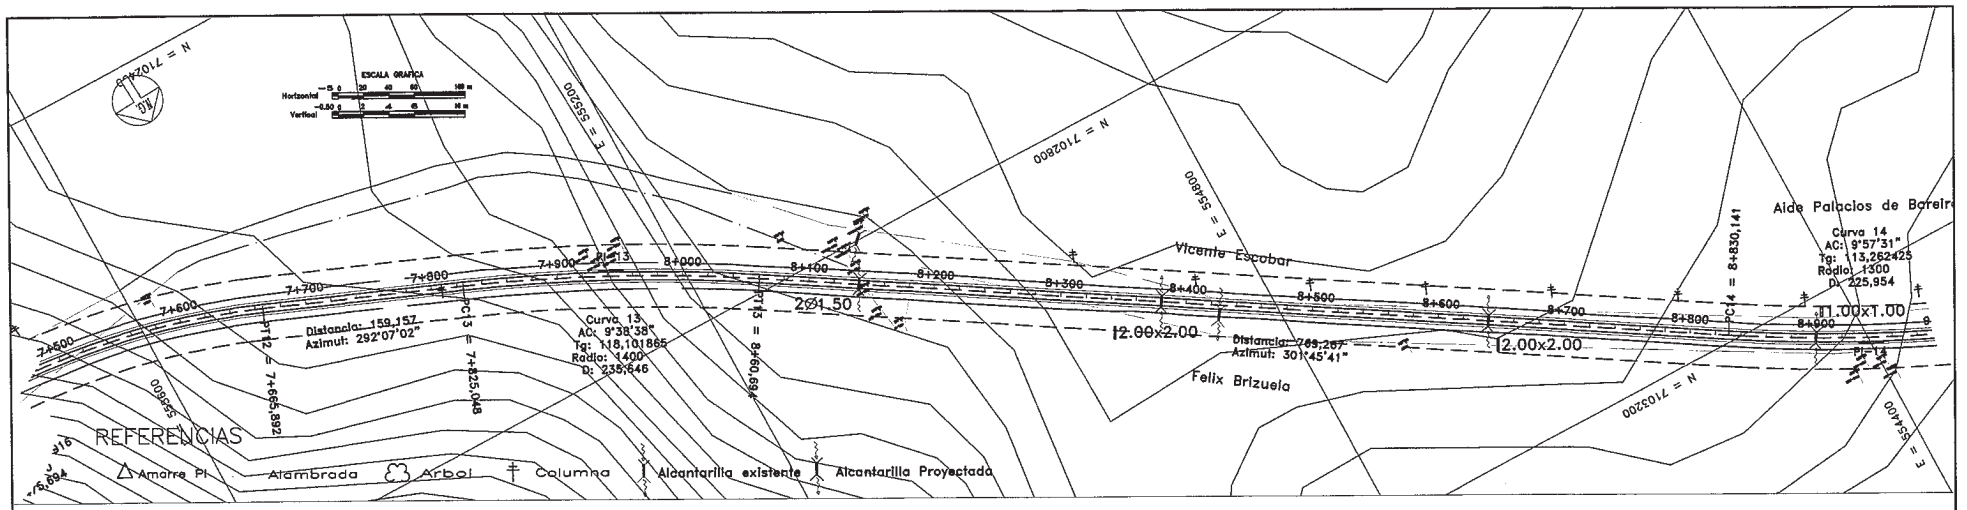

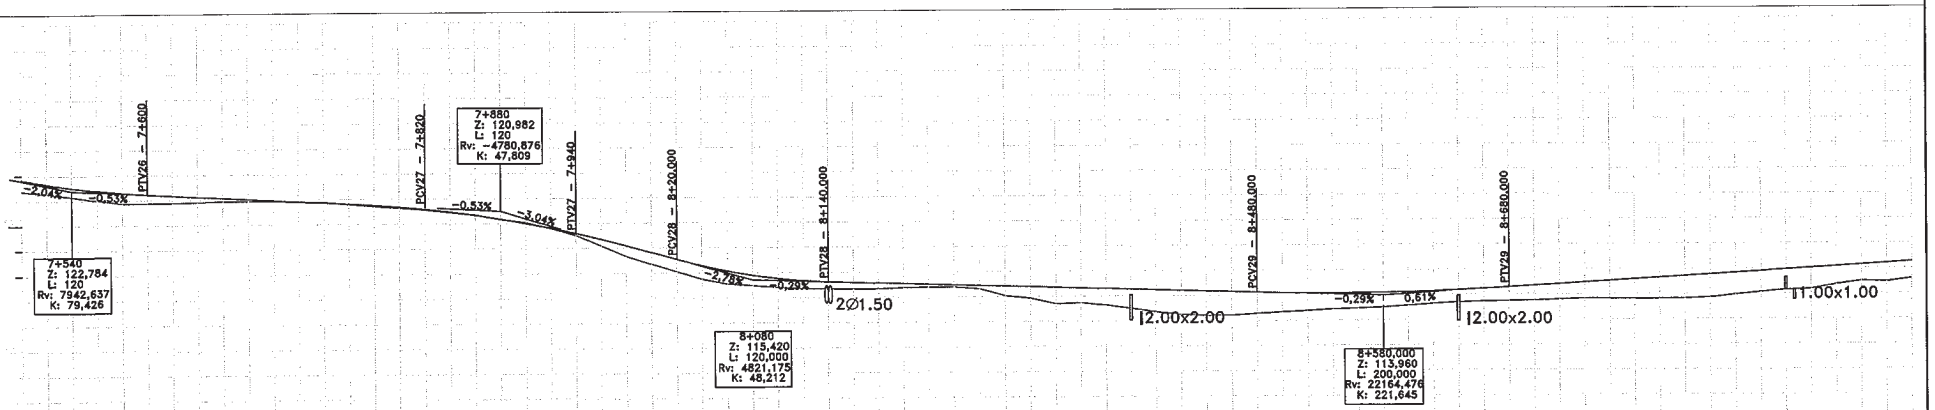

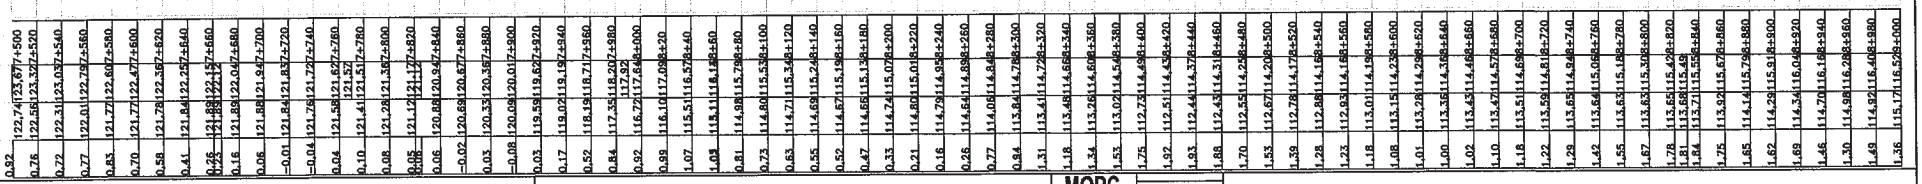

CONSORCIO CAAZAPA

ityac

CIALPA S.A.
CONSULTORA DE INGENIERIA ALTO PARAGUAY

Consorcio CAAZAPA
Mexico 707 c/ L.A. Herrera
Teléf.: 447.357

BANCO INTERAMERICANO DE DESARROLLO (BID)

PROGRAMA DE PAVIMENTACION DE CORREDORES Y REHABILIATACION Y MANTENIMIENTO VIALES

CONTRATO DE PRESTAMO 1822/OC - PR

MOPC

MAPA DEL PARAGUAY

REPUBLICA DEL PARAGUAY
MINISTERIO DE OBRAS PUBLICAS Y COMUNICACIONES

DISEÑO FINAL DE INGENIERIA

RUTA Nº 8 - "DR. BLAS GARAY" - TRAMO NORTE: CAAZAPA - YUTY Y ACCESOS

TITULO DEL PLANO: **PLANIALTIMETRIA PROG. 7+500 - 9+000**

ESCALAS: H : 1/4000 V : 1/400

LAMINA: 2.6

RN	PROG	UBICACION	NORTE	ESTE	COTA
RN18	9+000	18,87 IZQ.	7103284.96	554272.27	116.25
RN19	9+500	22,10 DER.	7103510.77	553810.48	122.88

PI	PROG	NORTE	ESTE
PI-15A	10+274	7103749.17	553163.33

AMARRE Nº	PROG	UBICACION	NORTE	ESTE	COTA
PI15A-AM1	10+274	11.94m DER.	7103742.85	553173.46	118.03
PI15A-AM2	10+274	26.53m DER.	7103735.18	553185.87	118.20
PI15A-AM3	10+274	11.93m DER.	7103753.22	553152.11	119.28
PI15A-AM4	10+274	26.70m DER.	7103758.28	553138.25	117.77

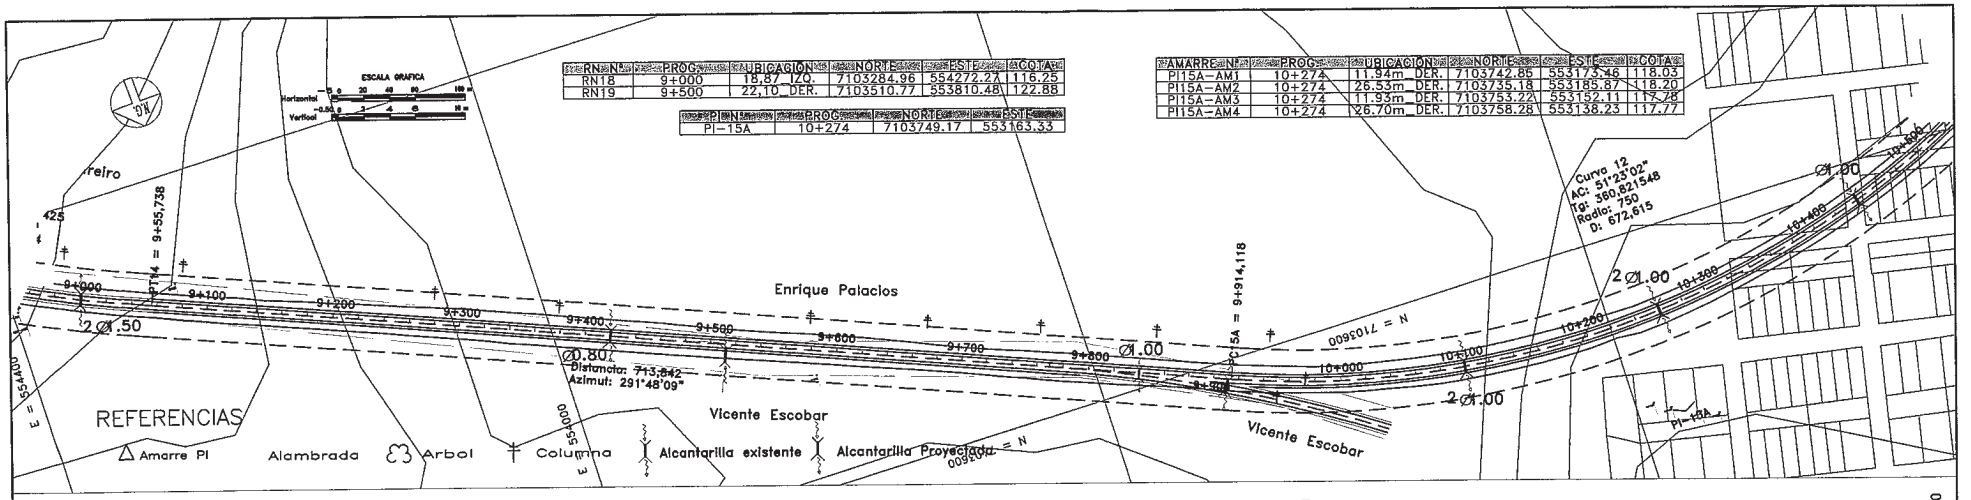

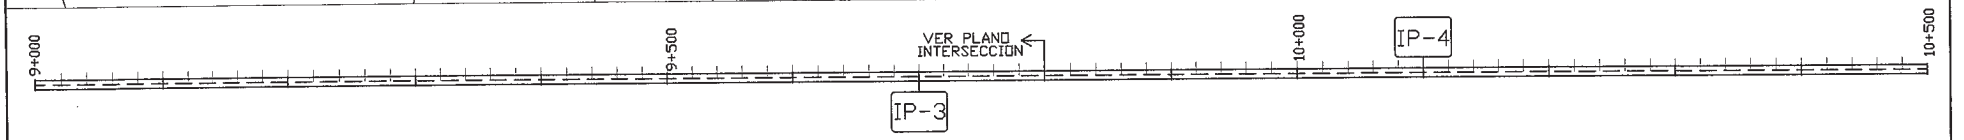

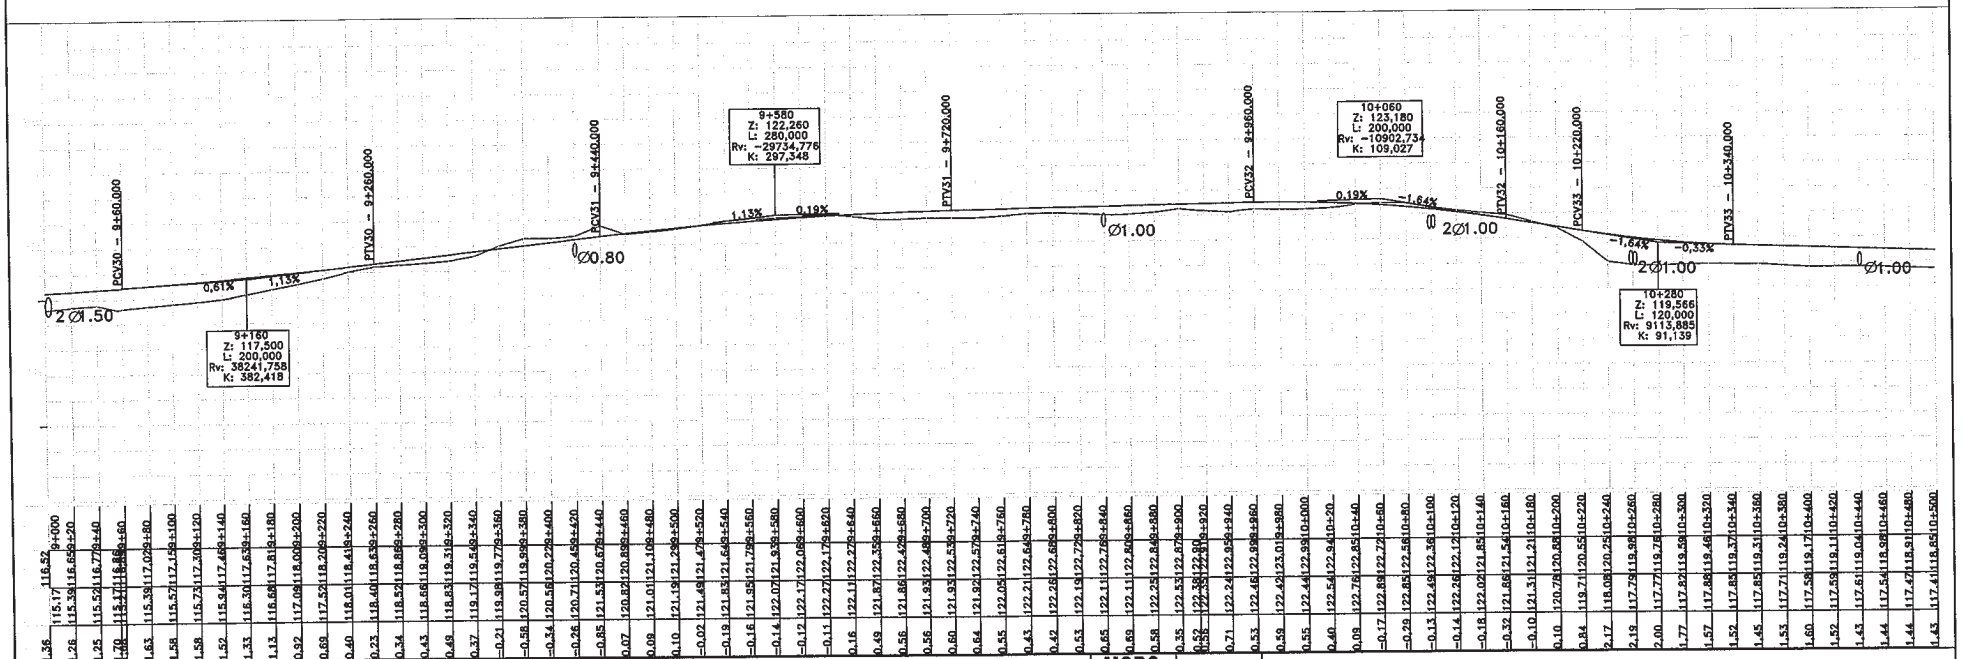

CONSORCIO CAAZAPA

ityar

CIALPA S.A.
CONSULTORA DE INGENIERIA ALTO PARAGUAY

euroestudios

Consorcio CAAZAPA
México 707 c/ L.A. Herrera
Téf.: 447.357

BANCO INTERAMERICANO DE DESARROLLO (BID)

PROGRAMA DE PAVIMENTACION DE CORREDORES Y REHABILIATACION Y MANTENIMIENTO VIALES

CONTRATO DE PRESTAMO 1822/OC - PR

MOPC

MAPA DEL PARAGUAY

REPUBLICA DEL PARAGUAY
MINISTERIO DE OBRAS PUBLICAS Y COMUNICACIONES

DISEÑO FINAL DE INGENIERIA
RUTA Nº 8 - "DR. BLAS GARAY" - TRAMO NORTE: CAAZAPA - YUTY Y ACCESOS

TITULO DEL PLANO: **PLANIALTIMETRIA PROG. 9+000 - 10+500**

ESCALAS: H : 1/4000 V : 1/400

LAMINA: 2.7

21 octubre

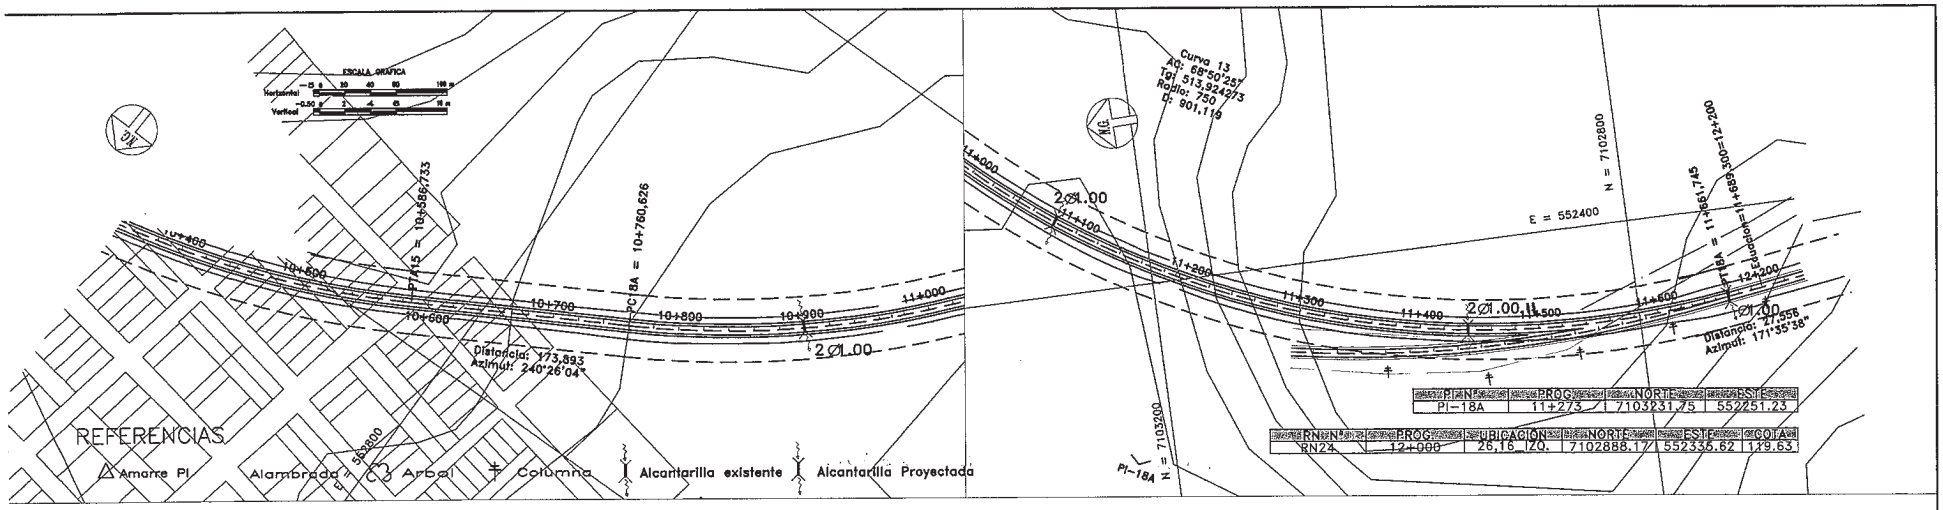

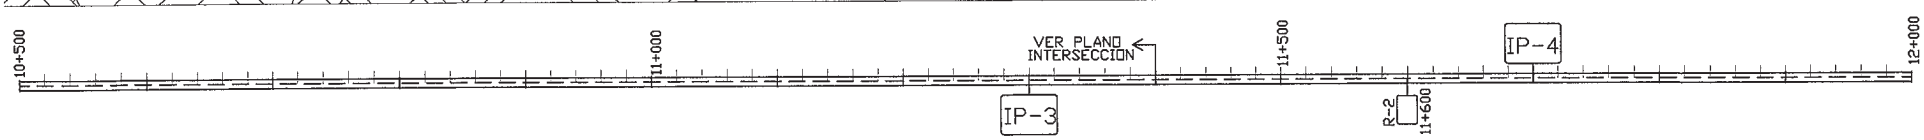

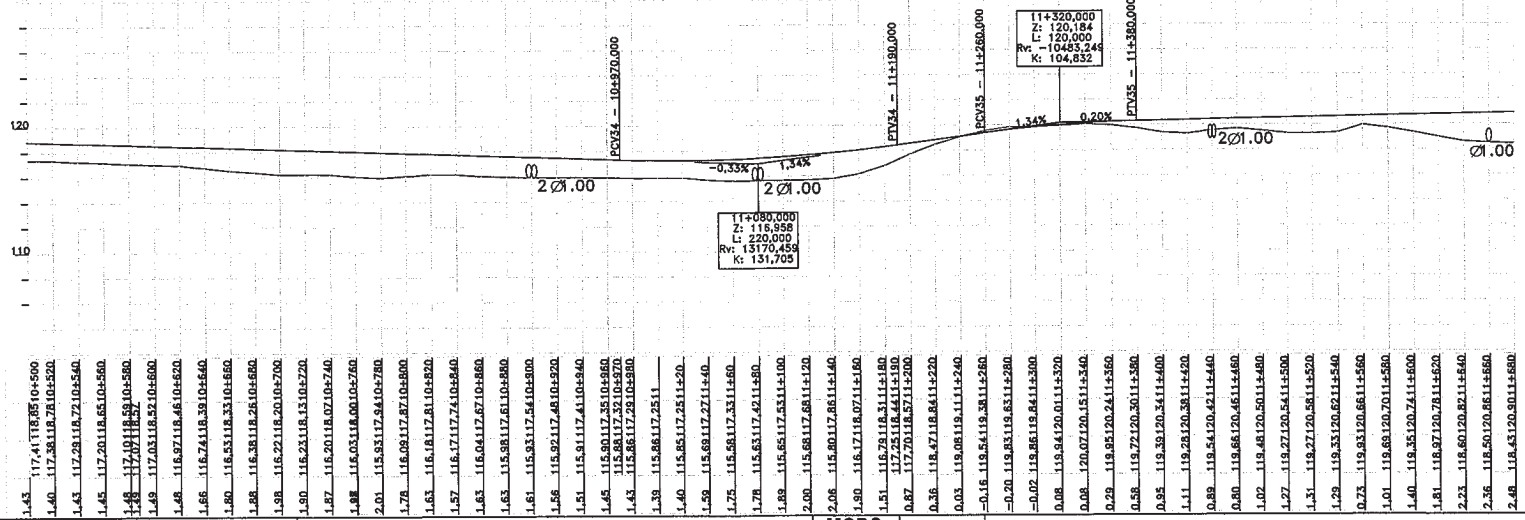

CONSORCIO CAAZAPA

Consorcio CAAZAPA
Blanco 704 c/ L.A. Herrera
Telef.: 447.357

Itysc

CIALPA S.A.
CONSULTORA DE INGENIERIA EN PARAGUAY

eurostudios

BANCO INTERAMERICANO DE DESARROLLO (BID)

PROGRAMA DE PAVIMENTACION DE CORREDORES Y REHABILIATACION Y MANTENIMIENTO VIALES

CONTRATO DE PRESTAMO 1822/OC - PR

MOPC

MAPA DEL PARAGUAY

REPUBLICA DEL PARAGUAY
MINISTERIO DE OBRAS PUBLICAS Y COMUNICACIONES

DISEÑO FINAL DE INGENIERIA

RUTA Nº 8 - "DR. BLAS GARAY" - TRAMO NORTE: CAAZAPA - YUTY Y ACCESOS

TITULO DEL PLANO: **PLANIALTIMETRIA PROG. 10+500 - 12+200**

ESCALAS: H : 1/4000 V : 1/400

LAMINA: 2.8

E2 vertidos

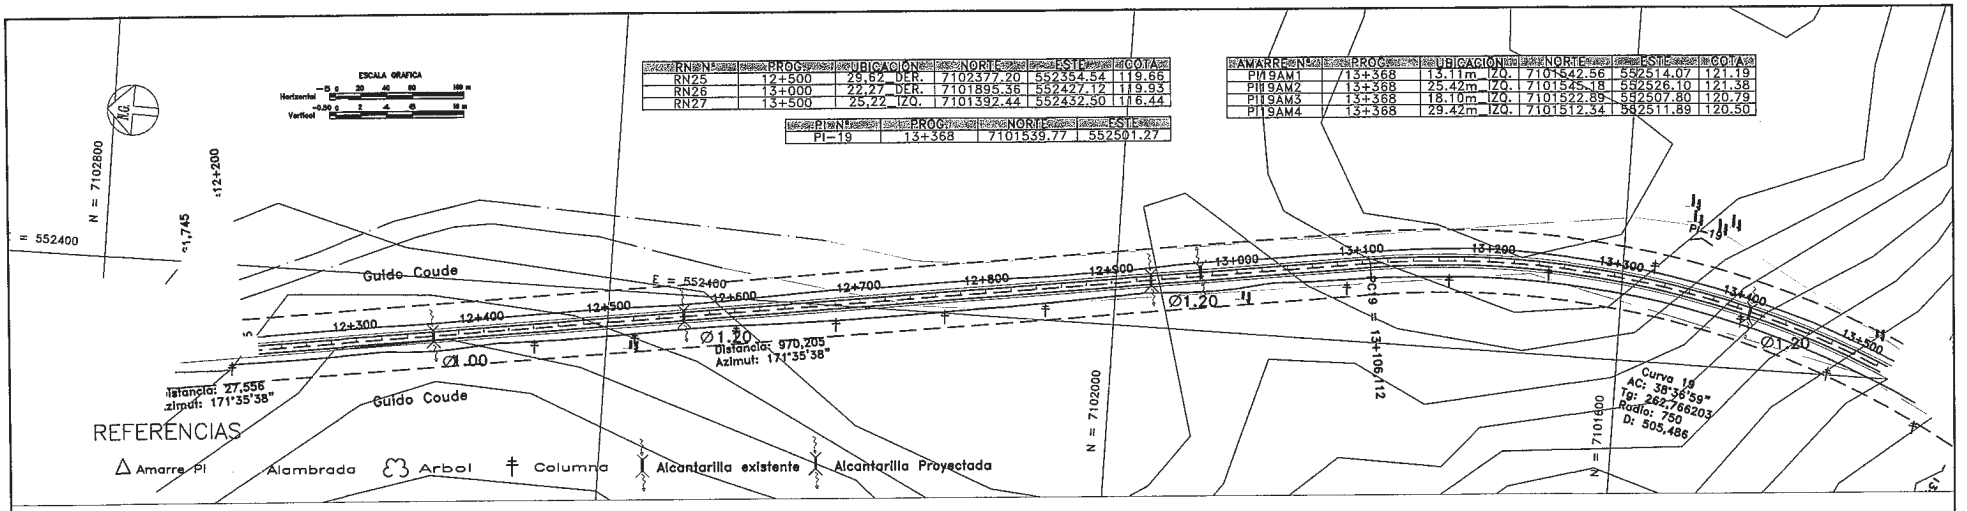

RN Nº	PROG.	UBICACION	NORTE	ESTE	COTA
RN25	12+500	29,82 DER.	7102377,20	552354,54	119,66
RN26	13+000	22,27 DER.	7101895,36	552427,12	119,93
RN27	13+500	25,22 IZQ.	7101392,44	552432,50	116,44

PI Nº	PROG.	NORTE	ESTE
PI-19	13+368	7101539,77	552501,27

AMARRE Nº	PROG.	UBICACION	NORTE	ESTE	COTA
PI19AM1	13+368	13,11m IZQ.	7101542,56	552514,07	121,19
PI19AM2	13+368	25,42m IZQ.	7101545,18	552526,10	121,38
PI19AM3	13+368	18,10m IZQ.	7101522,89	552507,80	120,79
PI19AM4	13+368	29,42m IZQ.	7101512,34	552511,89	120,50

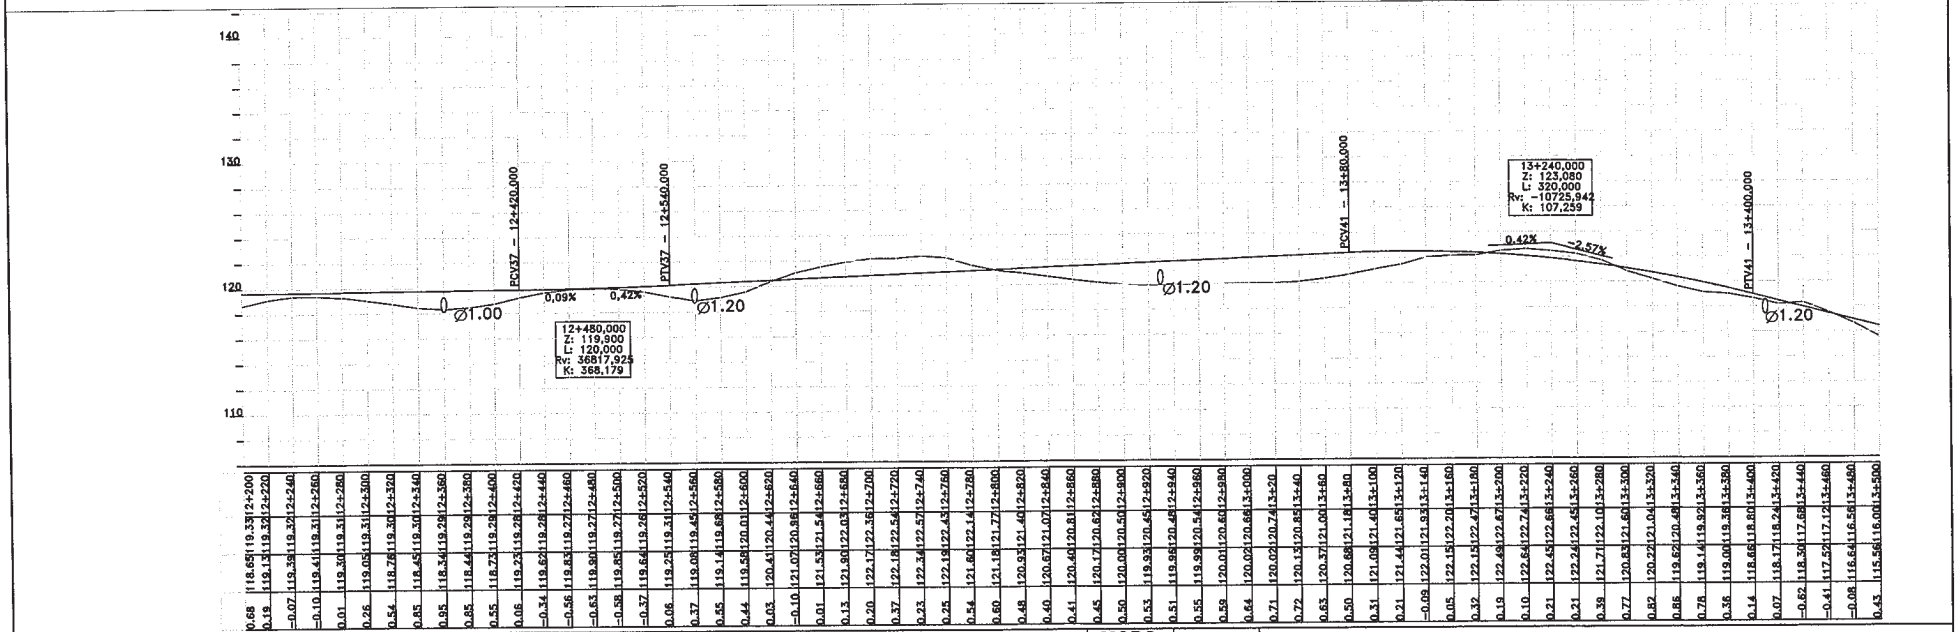

CONSORCIO CAAZAPA

ityac · CIALPA S.A. CONSULTORIA DE INGENIERIA ALTO PARAGUAY · euroestudios

Consorcio CAAZAPA
México 702 c/ L.A. Herrera
Teléf.: 447.357

BANCO INTERAMERICANO DE DESARROLLO (BID)

PROGRAMA DE PAVIMENTACION DE CORREDORES Y REHABILIATACION Y MANTENIMIENTO VIALES

CONTRATO DE PRESTAMO 1822/OC - PR

MOPC

REPUBLICA DEL PARAGUAY
MINISTERIO DE OBRAS PUBLICAS Y COMUNICACIONES

DISEÑO FINAL DE INGENIERIA

RUTA Nº 8 - "DR. BLAS GARAY" - TRAMO NORTE: CAAZAPA - YUTY Y ACCESOS

TITULO DEL PLANO: PLANIALTIMETRIA PROG. 12+200 - 13+500

ESCALAS: H : 1/4000 V : 1/400

LAMINA: 2.9

23 ventibres

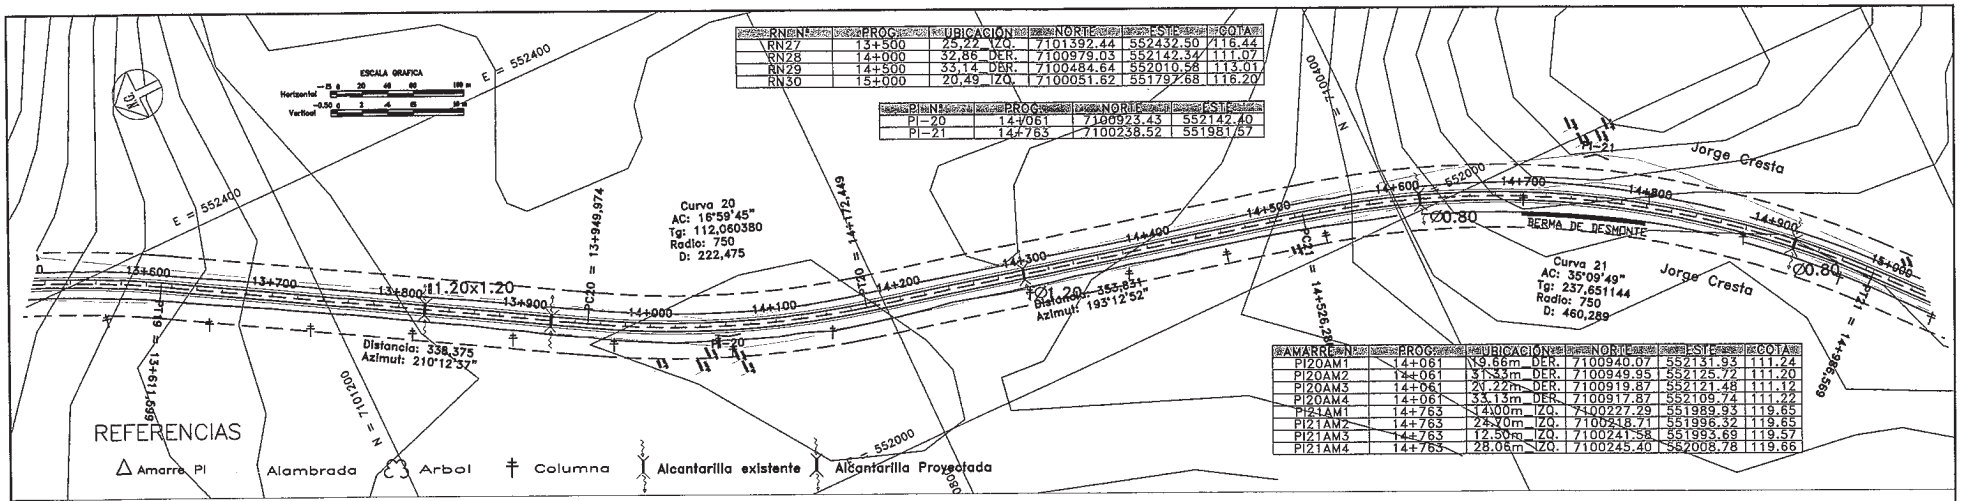

PI-N°	PROG.	UBICACION	NORTE	ESTE	COTA
RN27	13+500	25,22 IZQ.	7101392.44	552432.50	116.44
RN28	14+000	32,86 DER.	7100979.03	552142.34	111.07
RN29	14+500	33,14 DER.	7100484.64	552010.58	113.01
RN30	15+000	20,49 IZQ.	7100051.62	551797.68	116.20

PI-N°	PROG.	NORTE	ESTE
PI-20	14+061	7100923.43	552142.40
PI-21	14+763	7100238.52	551981.57

AMARRE-N°	PROG.	UBICACION	NORTE	ESTE	COTA
PI20AM1	14+061	19.66m DER.	7100940.07	552131.93	111.24
PI20AM2	14+061	31.33m DER.	7100949.95	552125.72	111.20
PI20AM3	14+061	21.22m DER.	7100919.87	552121.48	111.17
PI20AM4	14+061	33.13m DER.	7100917.87	552109.74	111.22
PI21AM1	14+763	14.00m IZQ.	7100227.29	551989.93	119.65
PI21AM2	14+763	24.70m IZQ.	7100218.71	551996.32	119.65
PI21AM3	14+763	12.50m IZQ.	7100241.58	551993.69	119.57
PI21AM4	14+763	28.06m IZQ.	7100245.40	552008.78	119.66

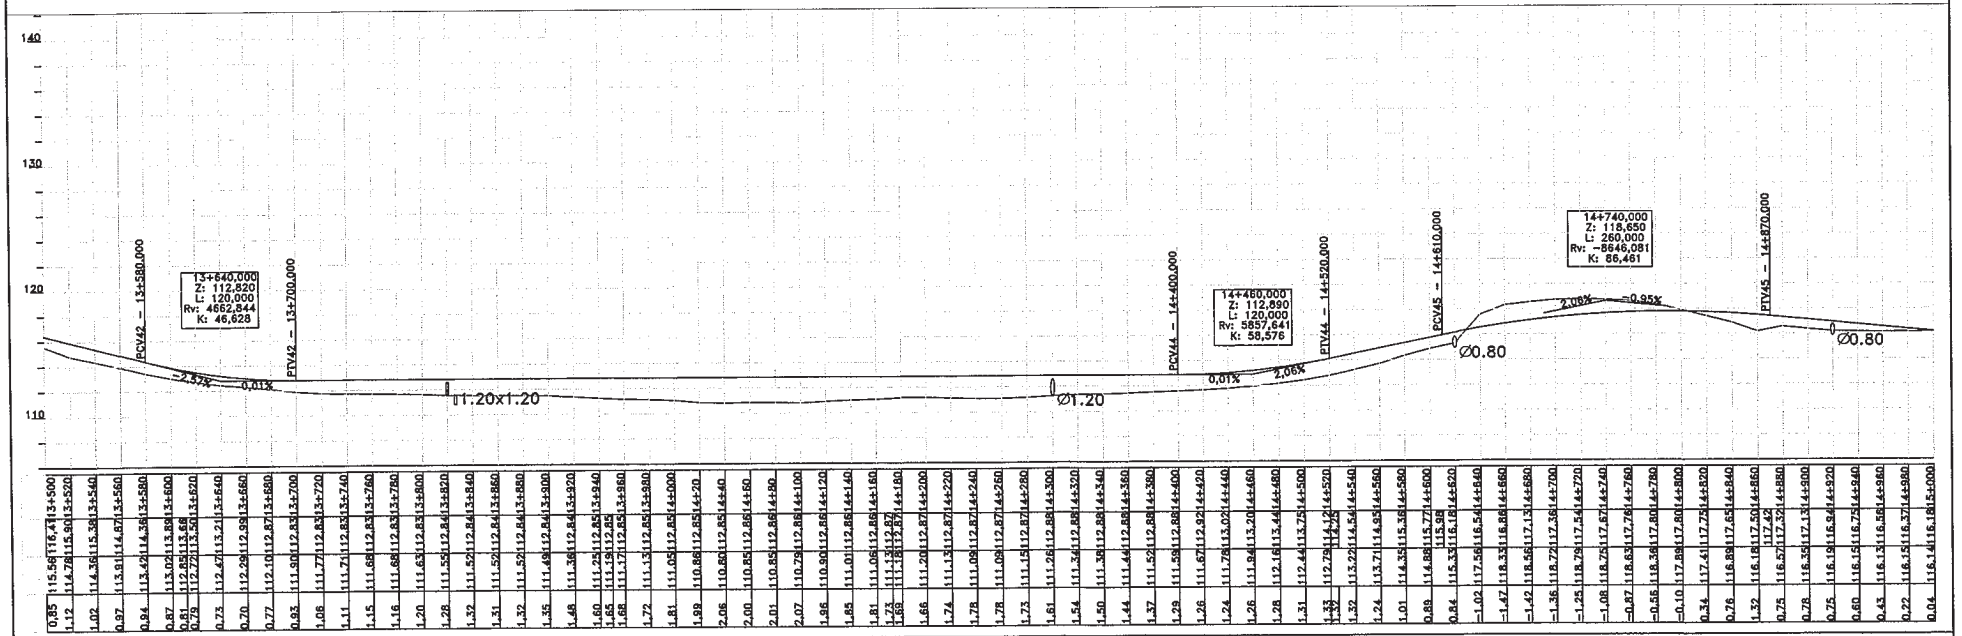

| | | |

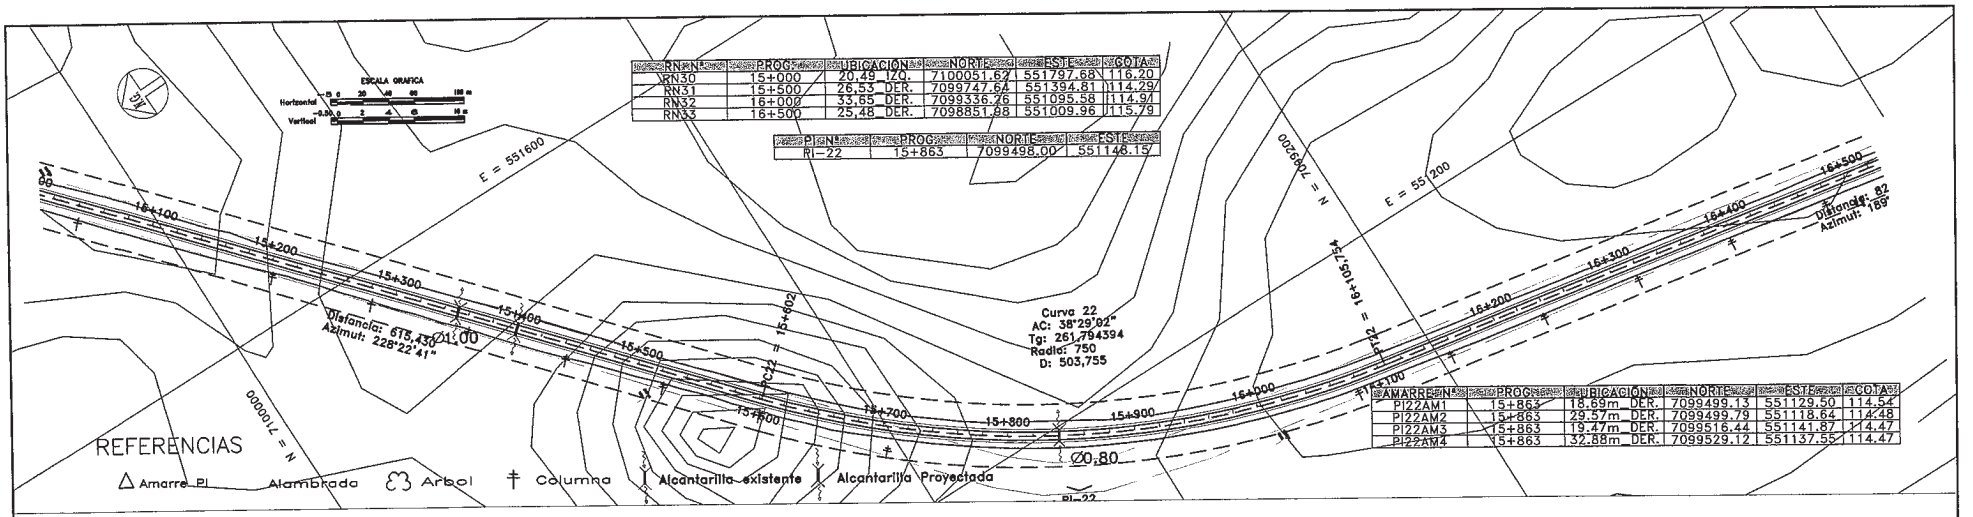

RN Nº	PROG	UBICACION	NORTE	ESTE	COTA
RN30	15+000	20,49 IZQ.	7100051,62	551797,68	116,20
RN31	15+500	26,53 DER.	7099747,64	551394,81	114,29
RN32	16+000	33,65 DER.	7099336,76	551095,58	114,91
RN33	16+500	25,48 DER.	7098851,88	551009,96	115,79

PI Nº	PROG	NORTE	ESTE
PI-22	15+863	7099498,00	551148,15

AMARRE Nº	PROG	UBICACION	NORTE	ESTE	COTA
PI22AM1	15+863	18,69m DER.	7099499,13	551129,50	114,54
PI22AM2	15+863	29,57m DER.	7099499,79	551118,64	114,48
PI22AM3	15+863	19,47m DER.	7099516,44	551141,87	114,47
PI22AM4	15+863	32,88m DER.	7099529,12	551137,55	114,47

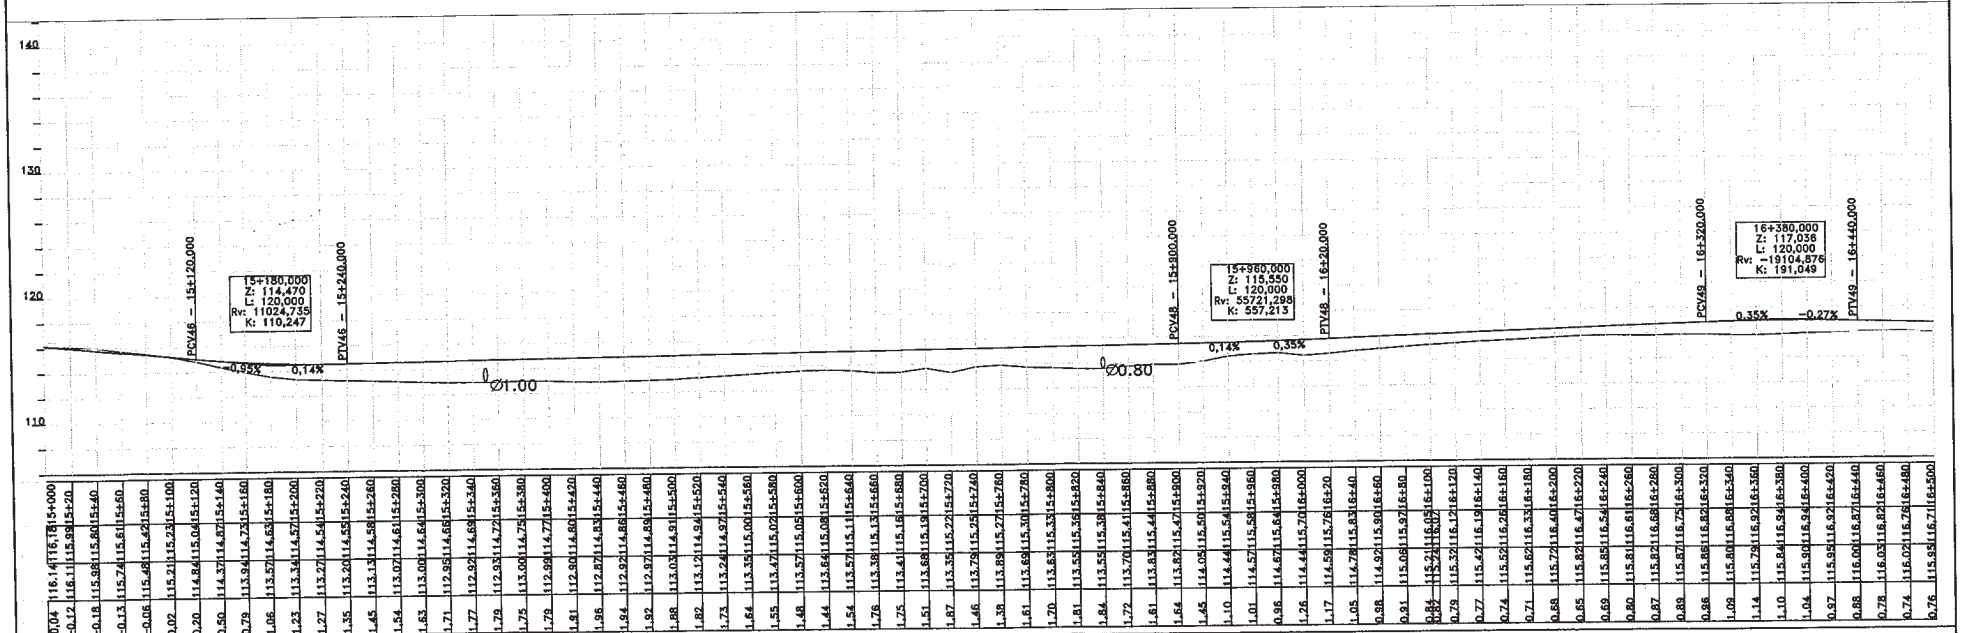

| 15+000 | 15+020 | 15+040 | 15+060 | 15+080 | 15+100 | 15+120 | 15+140 | 15+160 | 15+180 | 15+200 | 15+220 | 15+240 | 15+260 | 15+280 | 15+300 | 15+320 | 15+340 | 15+360 | 15+380 | 15+400 | 15+420 | 15+440 | 15+460 | 15+480 | 15+500 | 15+520 | 15+540 | 15+560 | 15+580 | 15+600 | 15+620 | 15+640 | 15+660 | 15+680 | 15+700 | 15+720 | 15+740 | 15+760 | 15+780 | 15+800 | 15+820 | 15+840 | 15+860 | 15+880 | 15+900 | 15+920 | 15+940 | 15+960 | 15+980 | 16+000 | 16+020 | 16+040 | 16+060 | 16+080 | 16+100 | 16+120 | 16+140 | 16+160 | 16+180 | 16+200 | 16+220 | 16+240 | 16+260 | 16+280 | 16+300 | 16+320 | 16+340 | 16+360 | 16+380 | 16+400 | 16+420 | 16+440 | 16+460 | 16+480 | 16+500 |
|---|---|---|---|---|---

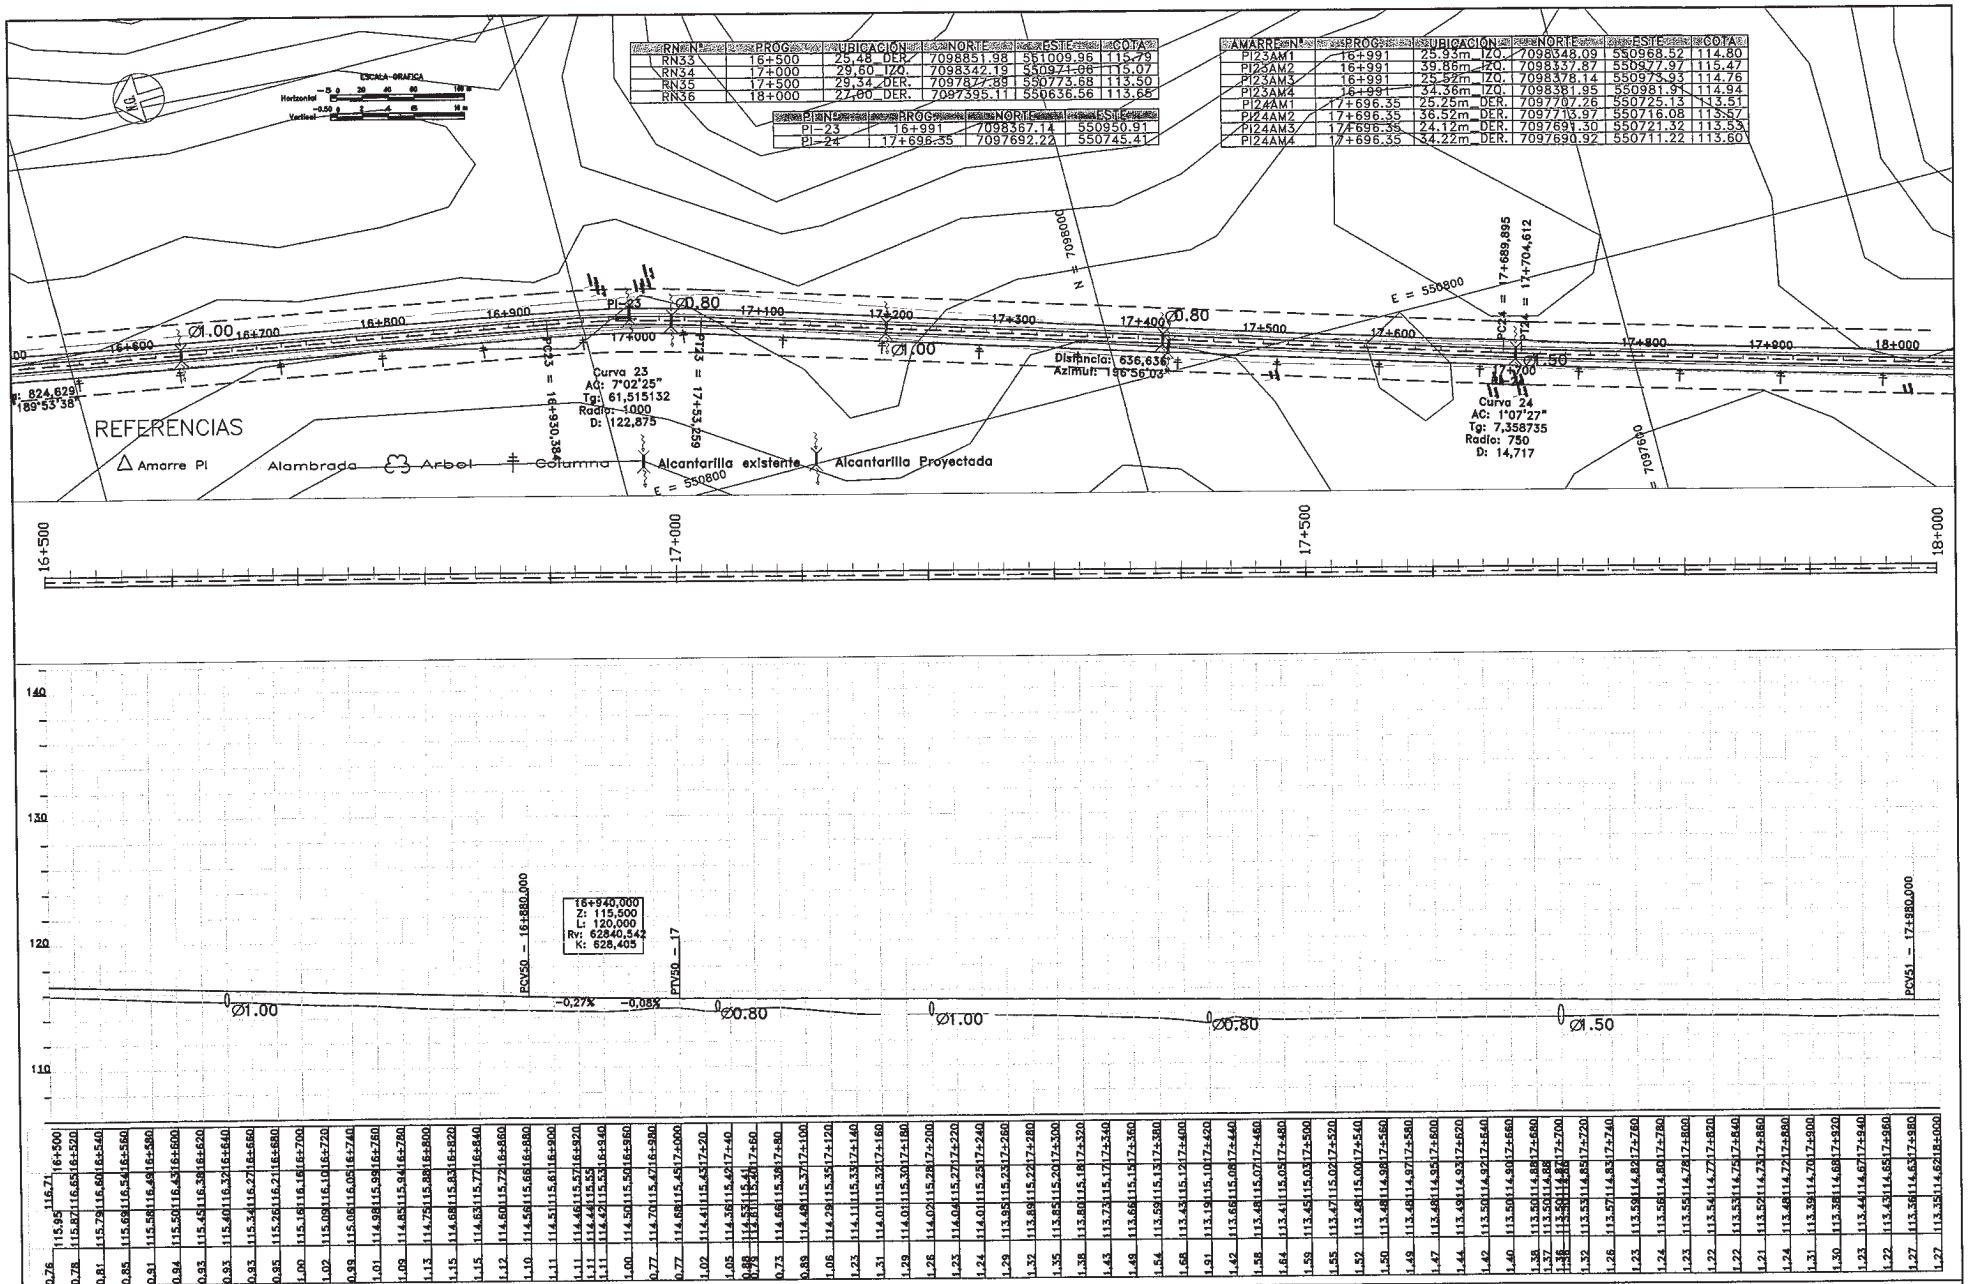

CONSORCIO CAAZAPA

ityac | CIALPA S.A. CONSULTORA DE INGENIERIA ALTO PARAGUAY | eurostudios

Consorcio CAAZAPA
México 447 c/ L.A. Herrera
Telef.: 447.357

BANCO INTERAMERICANO DE DESARROLLO (BID)

PROGRAMA DE PAVIMENTACION DE CORREDORES
PREHABILIATACION Y MANTENIMIENTO VIALES

CONTRATO DE PRESTAMO 1822/OC - PR

MOPC

REPUBLICA DEL PARAGUAY
MINISTERIO DE OBRAS PUBLICAS Y COMUNICACIONES

DISEÑO FINAL DE INGENIERIA
RUTA Nº 8 - "DR. BLAS GARAY" - TRAMO NORTE: CAAZAPA - YUTY Y ACCESOS

TITULO DEL PLANO: PLANIALTIMETRIA PROG. 16+500 - 18+000

ESCALAS: H : 1/4000 V : 1/400

LAMINA: 2.12

28 Seitenbeh

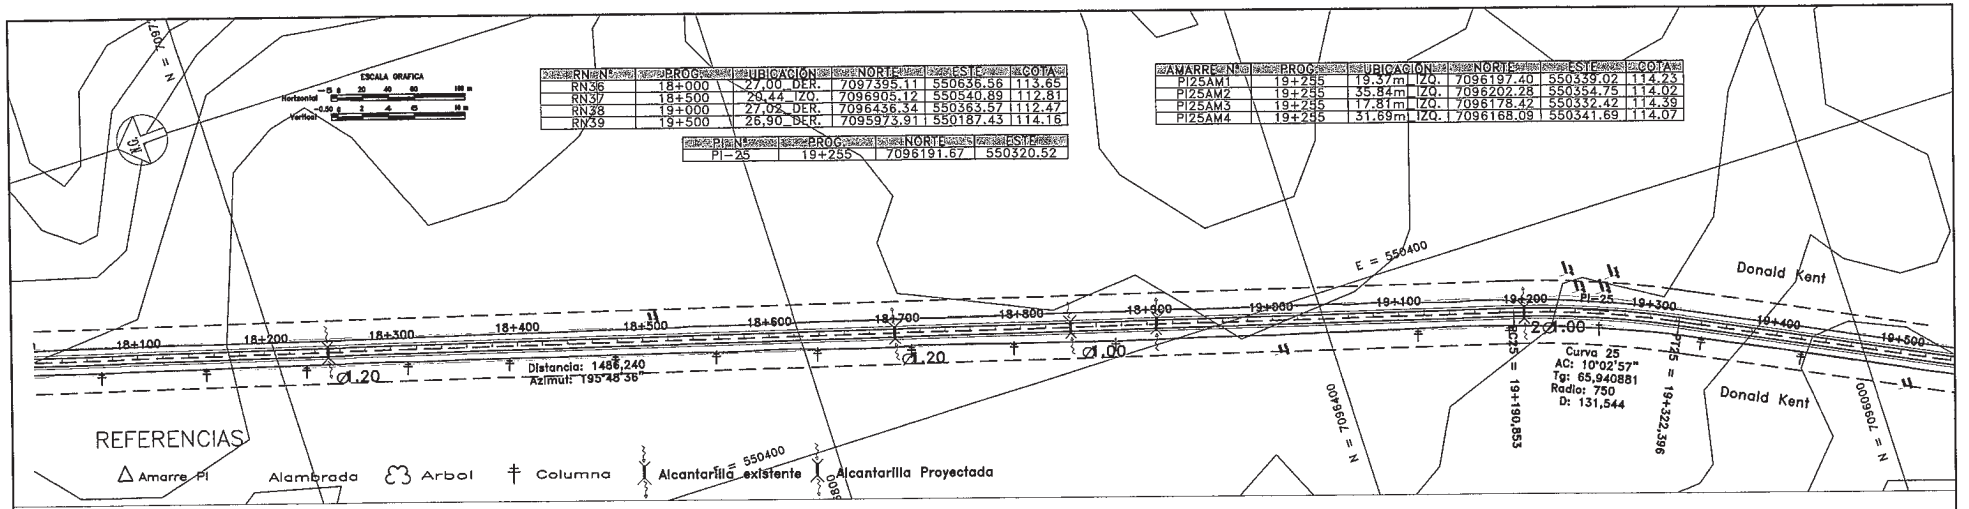

RN	PROG	UBICACION	NORTE	ESTE	COTA
RN36	18+000	27,00 DER.	7097395,11	550636,56	113,65
RN37	18+500	29,44 IZQ.	7096905,12	550540,89	112,81
RN38	19+000	27,02 DER.	7096436,34	550363,57	112,47
RN39	19+500	26,90 DER.	7095973,91	550187,43	114,16

PI	PROG	NORTE	ESTE
PI-25	19+255	7096191,67	550320,52

AMARRE	PROG	UBICACION	NORTE	ESTE	COTA
PI25AM1	19+255	19,37m IZQ.	7096197,40	550339,02	114,23
PI25AM2	19+255	35,84m IZQ.	7096202,28	550354,75	114,02
PI25AM3	19+255	17,81m IZQ.	7096178,42	550332,42	114,39
PI25AM4	19+255	31,69m IZQ.	7096168,09	550341,69	114,07

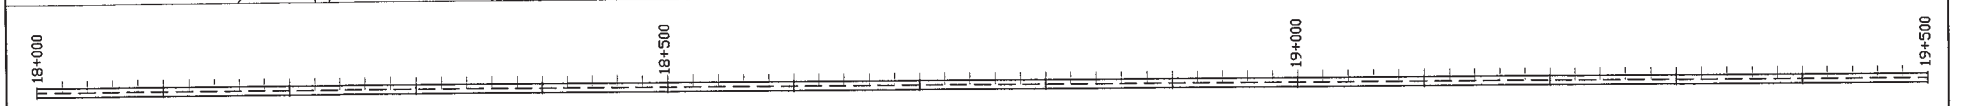

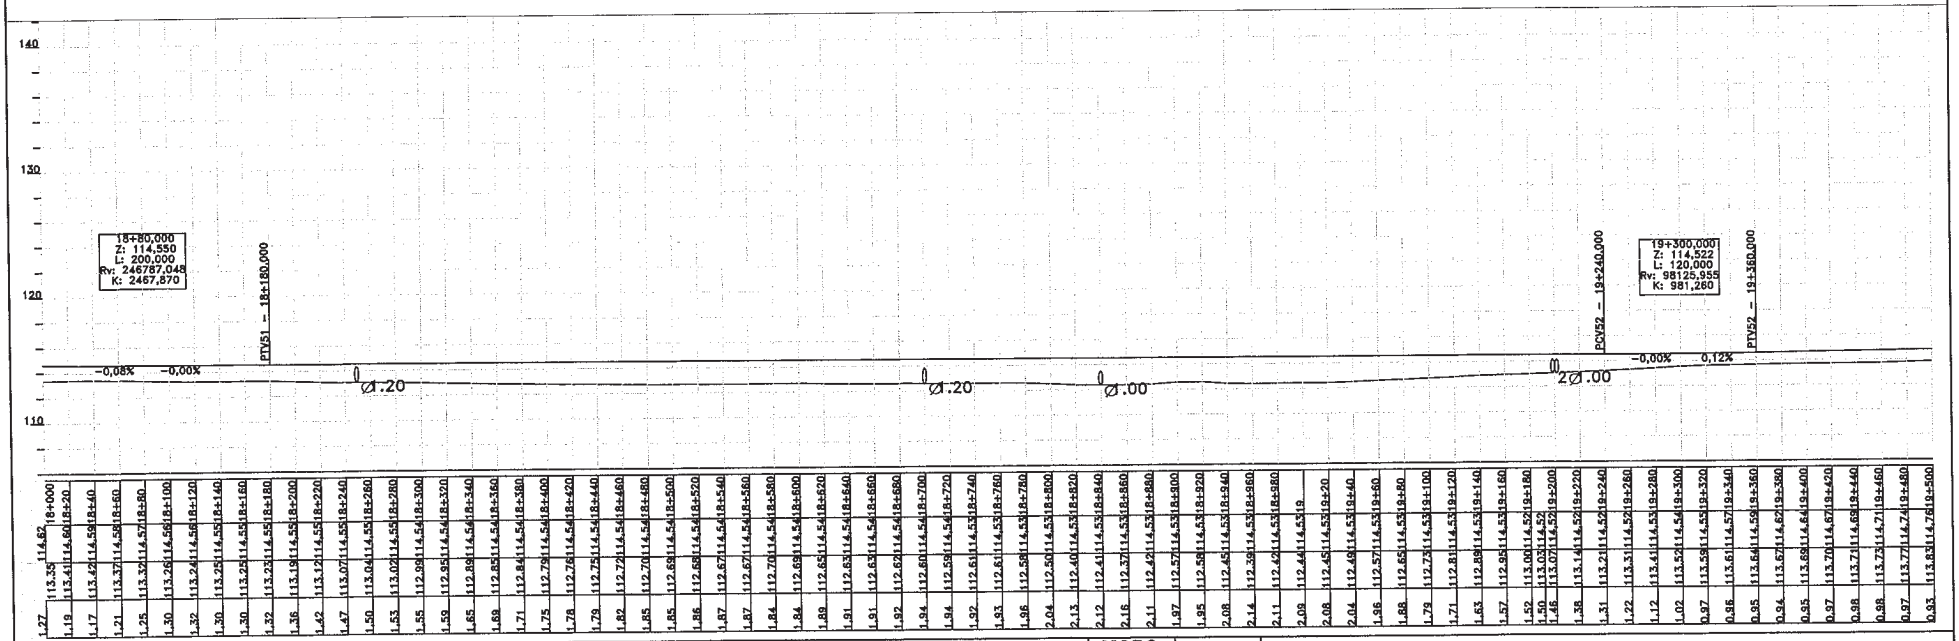

| 18+000 | 18+020 | 18+040 | 18+060 | 18+080 | 18+100 | 18+120 | 18+140 | 18+160 | 18+180 | 18+200 | 18+220 | 18+240 | 18+260 | 18+280 | 18+300 | 18+320 | 18+340 | 18+360 | 18+380 | 18+400 | 18+420 | 18+440 | 18+460 | 18+480 | 18+500 | 18+520 | 18+540 | 18+560 | 18+580 | 18+600 | 18+620 | 18+640 | 18+660 | 18+680 | 18+700 | 18+720 | 18+740 | 18+760 | 18+780 | 18+800 | 18+820 | 18+840 | 18+860 | 18+880 | 18+900 | 18+920 | 18+940 | 18+960 | 18+980 | 19+000 | 19+020 | 19+040 | 19+060 | 19+080 | 19+100 | 19+120 | 19+140 | 19+160 | 19+180 | 19+200 | 19+220 | 19+240 | 19+260 | 19+280 | 19+300 | 19+320 | 19+340 | 19+360 | 19+380 | 19+400 | 19+420 | 19+440 | 19+460 | 19+480 | 19+500 |
|---|---|---|---|---|---

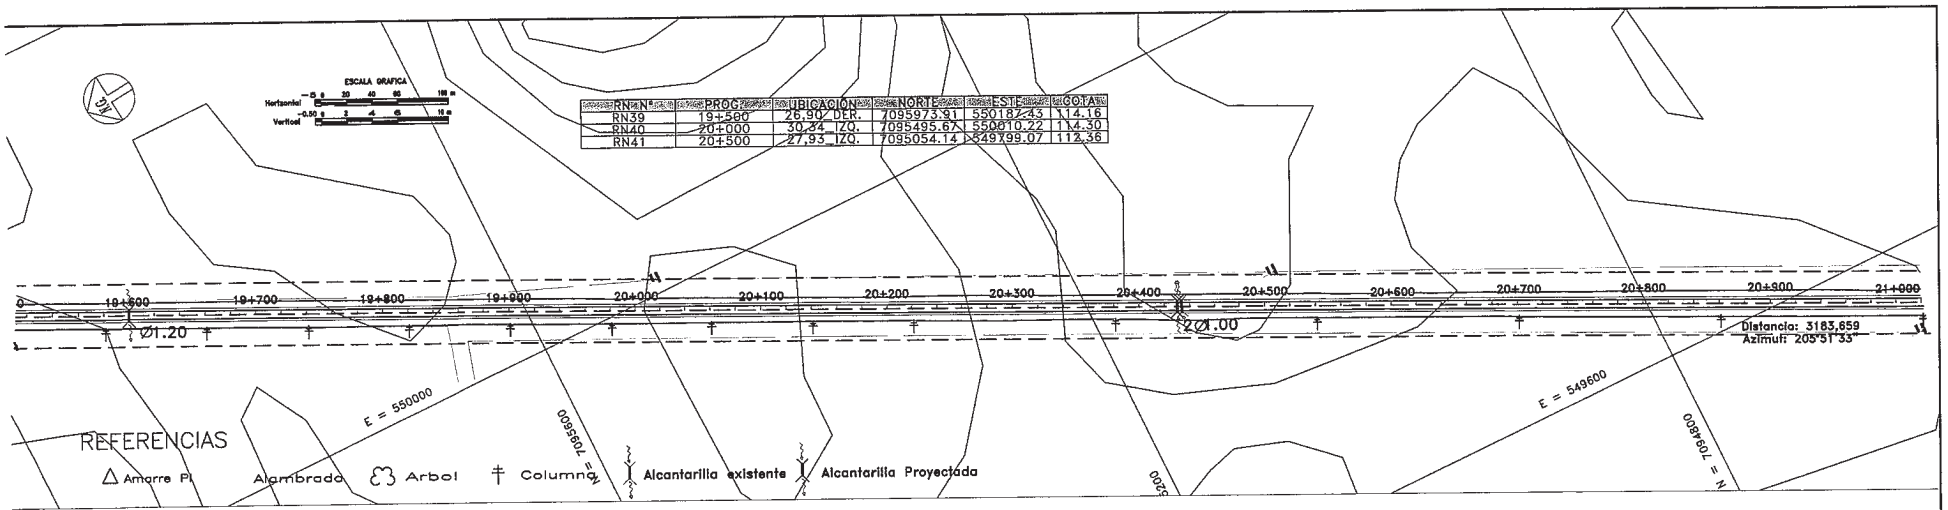

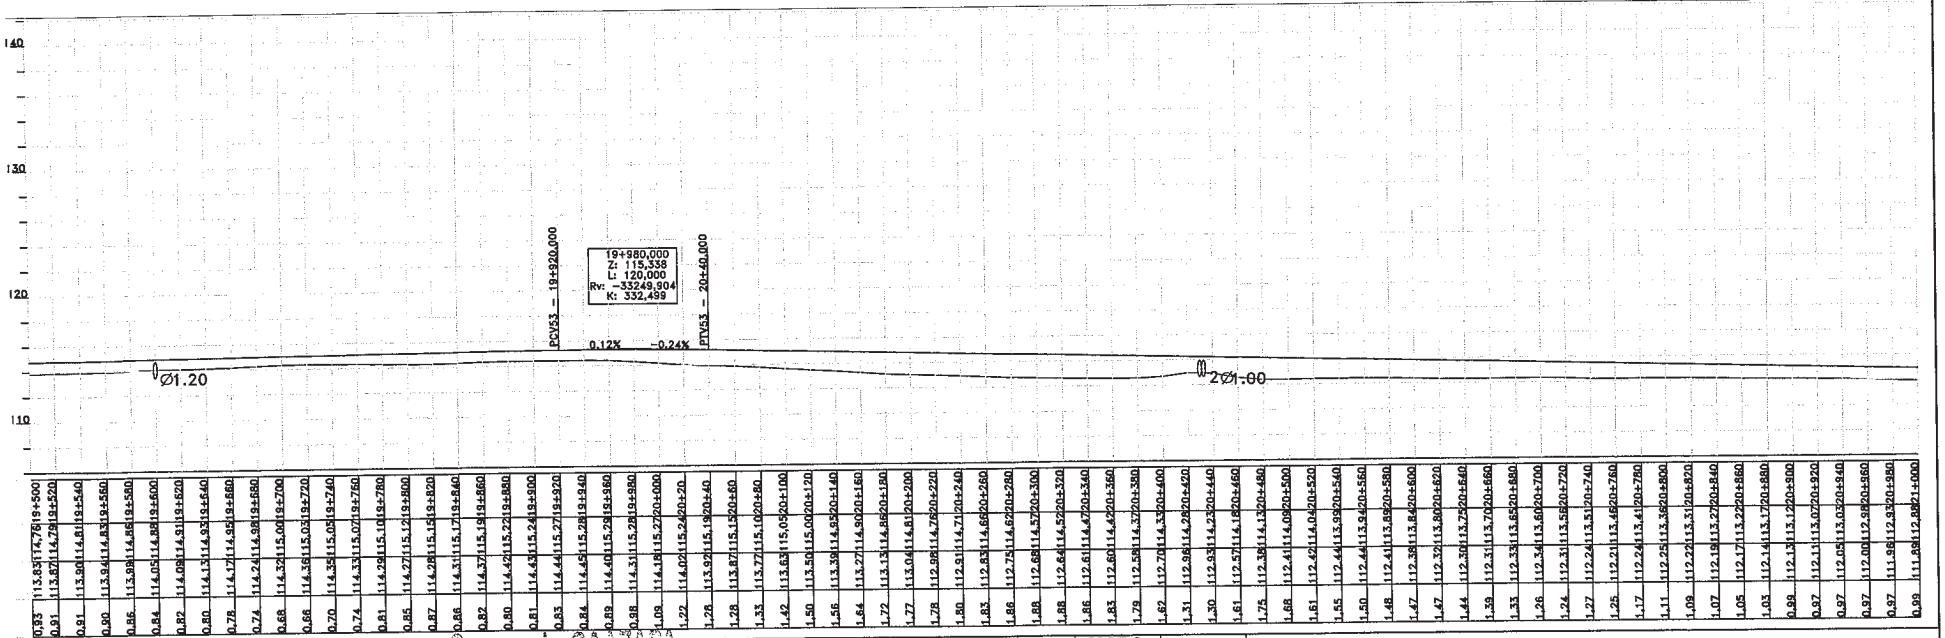

| 19+500 | 19+520 | 19+540 | 19+560 | 19+580 | 19+600 | 19+620 | 19+640 | 19+660 | 19+680 | 19+700 | 19+720 | 19+740 | 19+760 | 19+780 | 19+800 | 19+820 | 19+840 | 19+860 | 19+880 | 19+900 | 19+920 | 19+940 | 19+960 | 19+980 | 20+000 | 20+020 | 20+040 | 20+060 | 20+080 | 20+100 | 20+120 | 20+140 | 20+160 | 20+180 | 20+200 | 20+220 | 20+240 | 20+260 | 20+280 | 20+300 | 20+320 | 20+340 | 20+360 | 20+380 | 20+400 | 20+420 | 20+440 | 20+460 | 20+480 | 20+500 | 20+520 | 20+540 | 20+560 | 20+580 | 20+600 | 20+620 | 20+640 | 20+660 | 20+680 | 20+700 | 20+720 | 20+740 | 20+760 | 20+780 | 20+800 | 20+820 | 20+840 | 20+860 | 20+880 | 20+900 | 20+920 | 20+940 | 20+960 | 20+980 | 21+000 |
|---|---|---

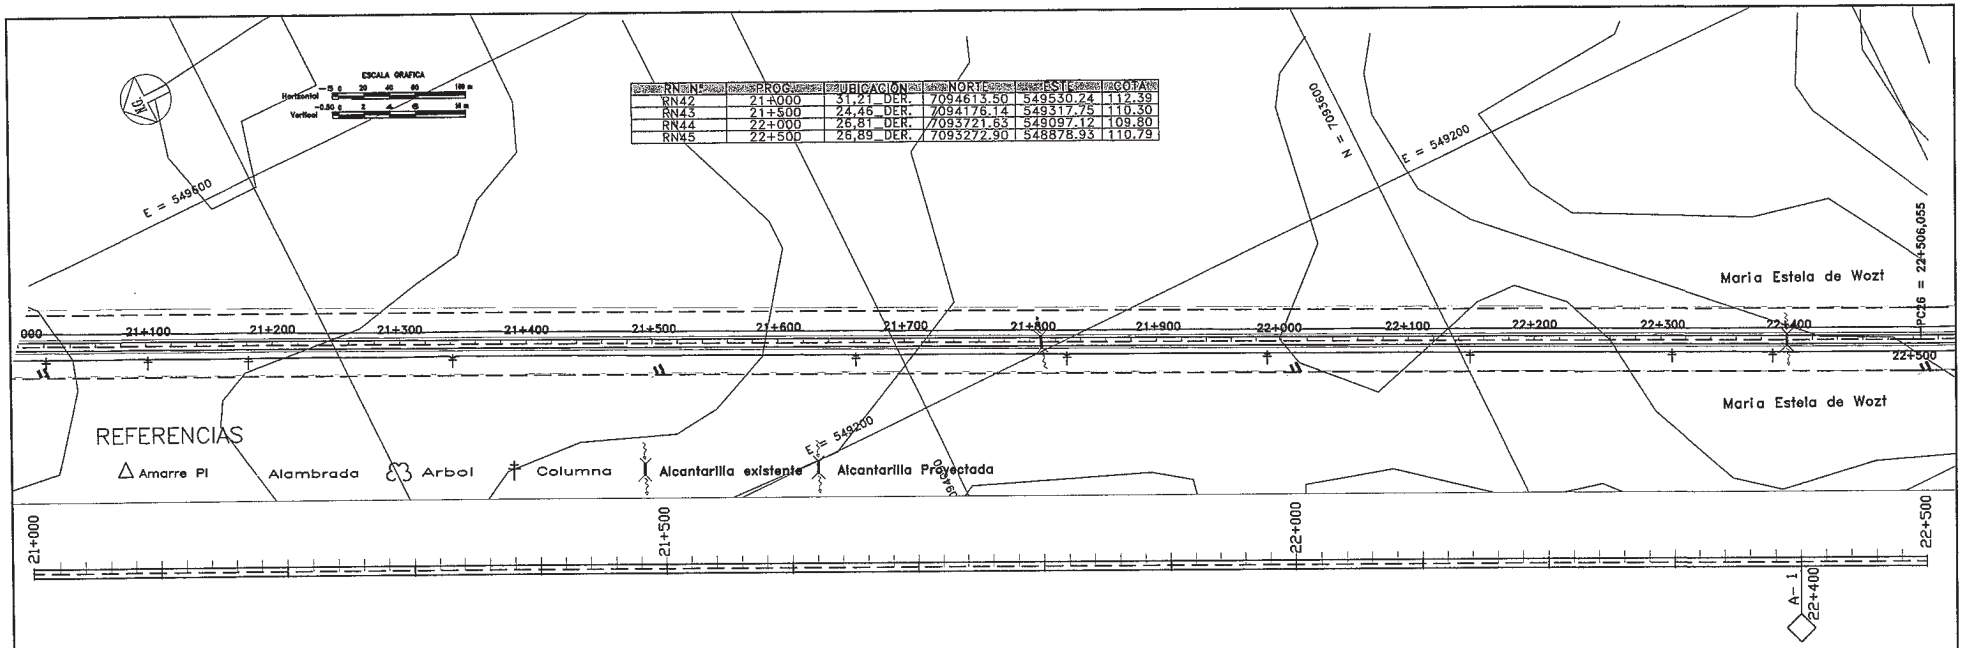

RN	PROG.	UBICACION	NORTE	ESTE	COTA
RN42	21+000	31,21_DER.	7094615,50	549530,24	112,39
RN43	21+500	24,46_DER.	7094176,14	549317,75	110,30
RN44	22+000	26,81_DER.	7093721,63	549097,12	109,80
RN45	22+500	26,89_DER.	7093272,90	548878,93	110,79

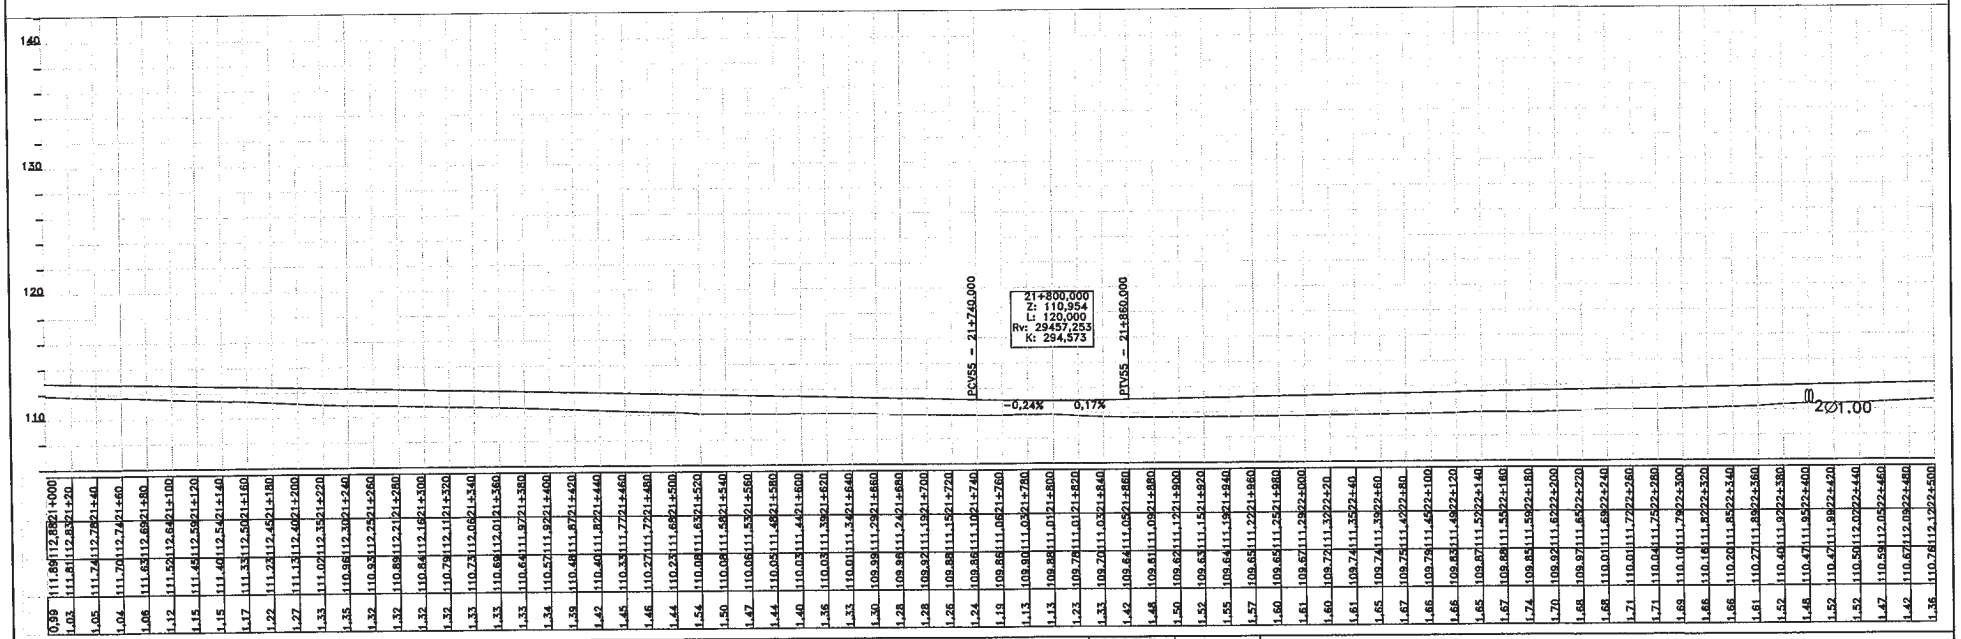

CONSORCIO CAAZAPA

Consorcio CAAZAPA
México 707 c/ L.A. Herrera
Telef.: 447.357

Ityac

CIALPA S.A.
CONSULTORA DE INGENIERIA ALTO PARAGUAY

euroestudios

BANCO INTERAMERICANO DE DESARROLLO (BID)

PROGRAMA DE PAVIMENTACION DE CORREDORES Y REHABILIATACION Y MANTENIMIENTO VIALES

CONTRATO DE PRESTAMO 1822/OC - PR

MOPC

REPUBLICA DEL PARAGUAY
MINISTERIO DE OBRAS PUBLICAS Y COMUNICACIONES

DISEÑO FINAL DE INGENIERIA
RUTA Nº 8 - "DR. BLAS GARAY" - TRAMO NORTE: CAAZAPA - YUTI Y ACCESOS

TITULO DEL PLANO: **PLANIALTIMETRIA PROG. 21+000 - 22+500**

ESCALAS: H : 1/4000 V : 1/400

LAMINA: 2.15

29 Verificados

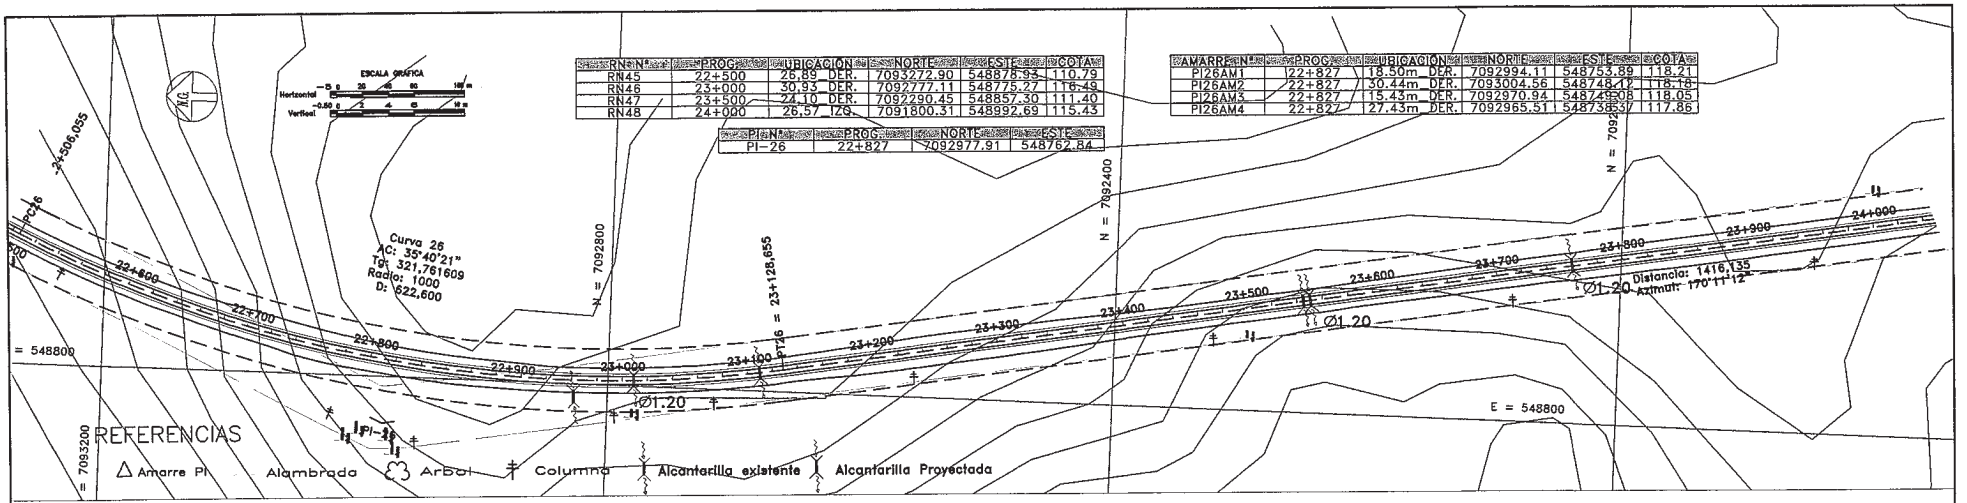

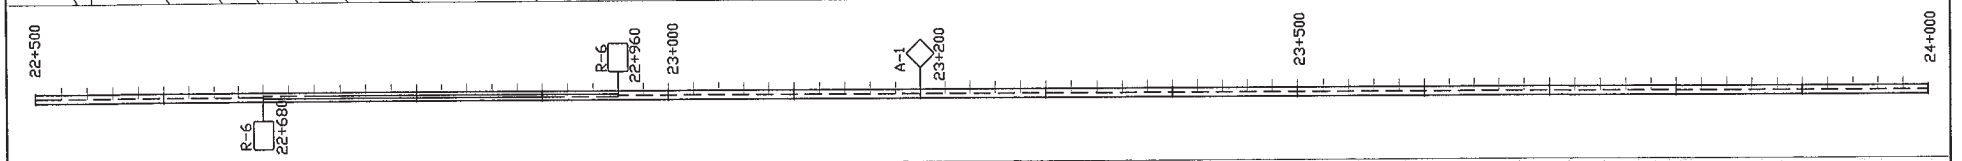

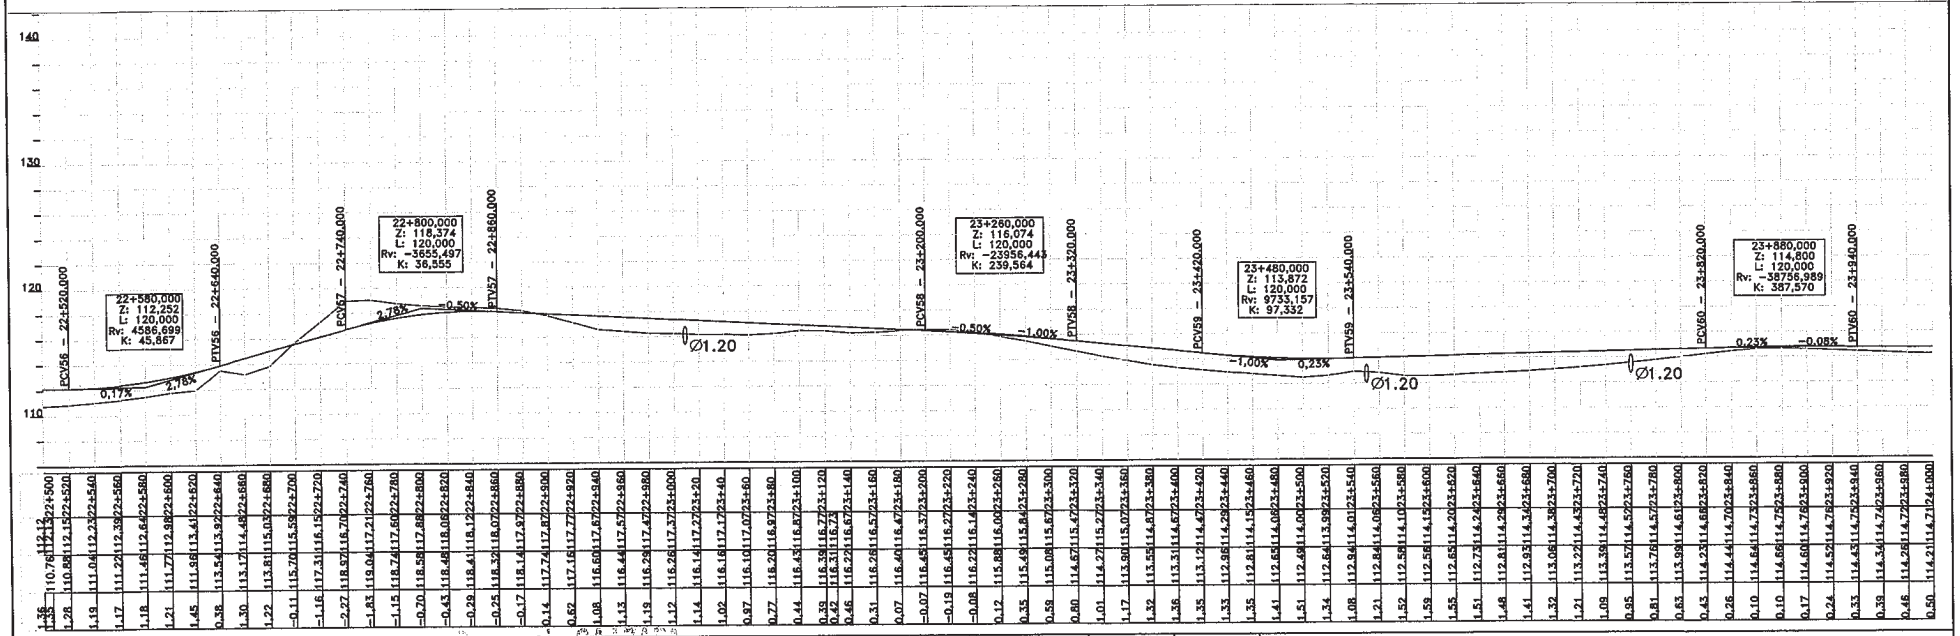

CONSORCIO CAAZAPA

ityac

CIALPA S.A.
CONSULTORA DE INGENIERIA DEL PARAGUAY

eurocestudios

BANCO INTERAMERICANO DE DESARROLLO (BID)

PROGRAMA DE PAVIMENTACION DE CORREDORES
Y REHABILIATACION Y MANTENIMIENTO VIALES

CONTRATO DE PRESTAMO 1822/OC - PR

MOPC

REPUBLICA DEL PARAGUAY
MINISTERIO DE OBRAS PUBLICAS Y COMUNICACIONES

DISEÑO FINAL DE INGENIERIA

RUTA N° 8 - "DR. BLAS GARAY" - TRAMO NORTE: CAAZAPA - YUTY Y ACCESOS

TITULO DEL PLANO: PLANIALTIMETRIA PROG. 22+500 - 24+000

ESCALAS: H : 1/4000 V : 1/400

LAMINA: 2.16

México 707 c/ L.A. Herrera
Telef.: 447.357

30 Pesos

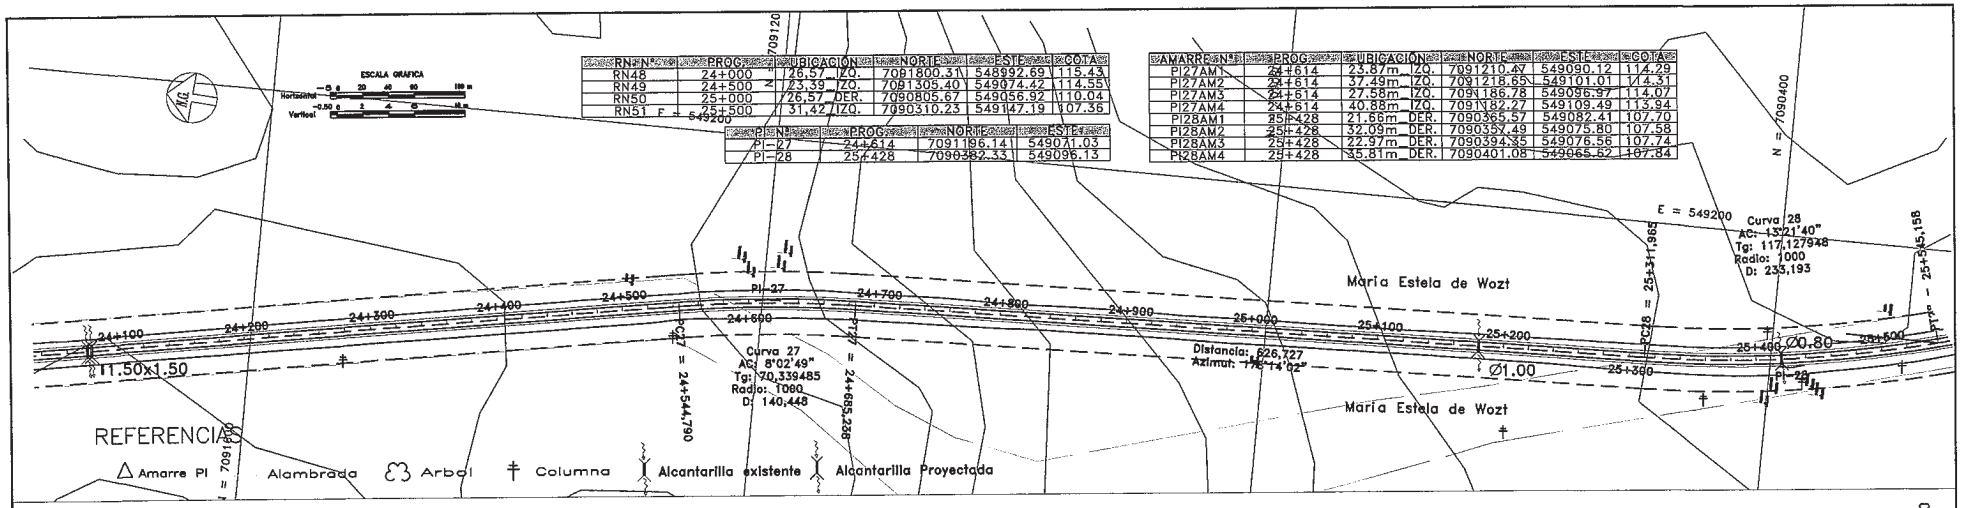

| 24+000 | 24+020 | 24+040 | 24+060 | 24+080 | 24+100 | 24+120 | 24+140 | 24+160 | 24+180 | 24+200 | 24+220 | 24+240 | 24+260 | 24+280 | 24+300 | 24+320 | 24+340 | 24+360 | 24+380 | 24+400 | 24+420 | 24+440 | 24+460 | 24+480 | 24+500 | 24+520 | 24+540 | 24+560 | 24+580 | 24+600 | 24+620 | 24+640 | 24+660 | 24+680 | 24+700 | 24+720 | 24+740 | 24+760 | 24+780 | 24+800 | 24+820 | 24+840 | 24+860 | 24+880 | 24+900 | 24+920 | 24+940 | 24+960 | 24+980 | 25+000 | 25+020 | 25+040 | 25+060 | 25+080 | 25+100 | 25+120 | 25+140 | 25+160 | 25+180 | 25+200 | 25+220 | 25+240 | 25+260 | 25+280 | 25+300 | 25+320 | 25+340 | 25+360 | 25+380 | 25+400 | 25+420 | 25+440 | 25+460 | 25+480 | 25+500 |
|---|---|---

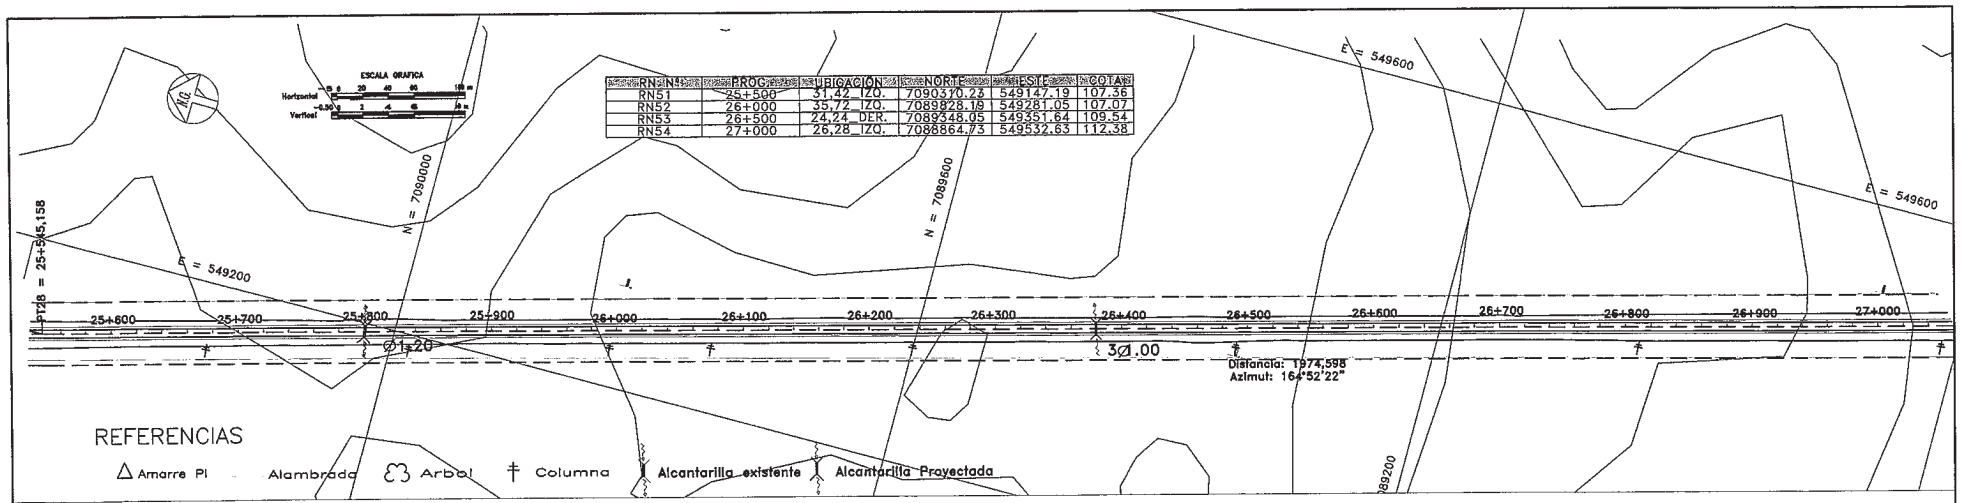

RN	PROG.	UBICACIÓN	NORTE	ESTE	COTA
RN51	25+500	31,42 IZQ.	7090370,23	549147,19	107,36
RN52	26+000	35,72 IZQ.	7089828,18	549281,05	107,07
RN53	26+500	24,24 DER.	7089348,05	549351,64	109,54
RN54	27+000	26,28 IZQ.	7088864,73	549532,63	112,38

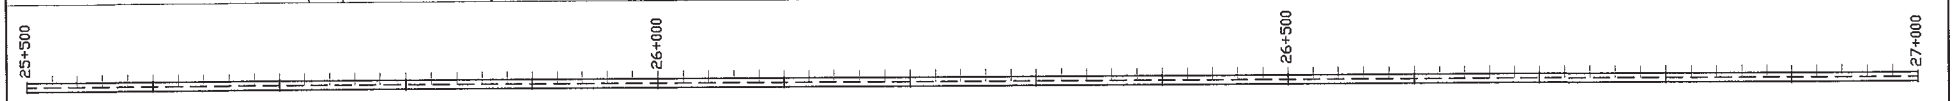

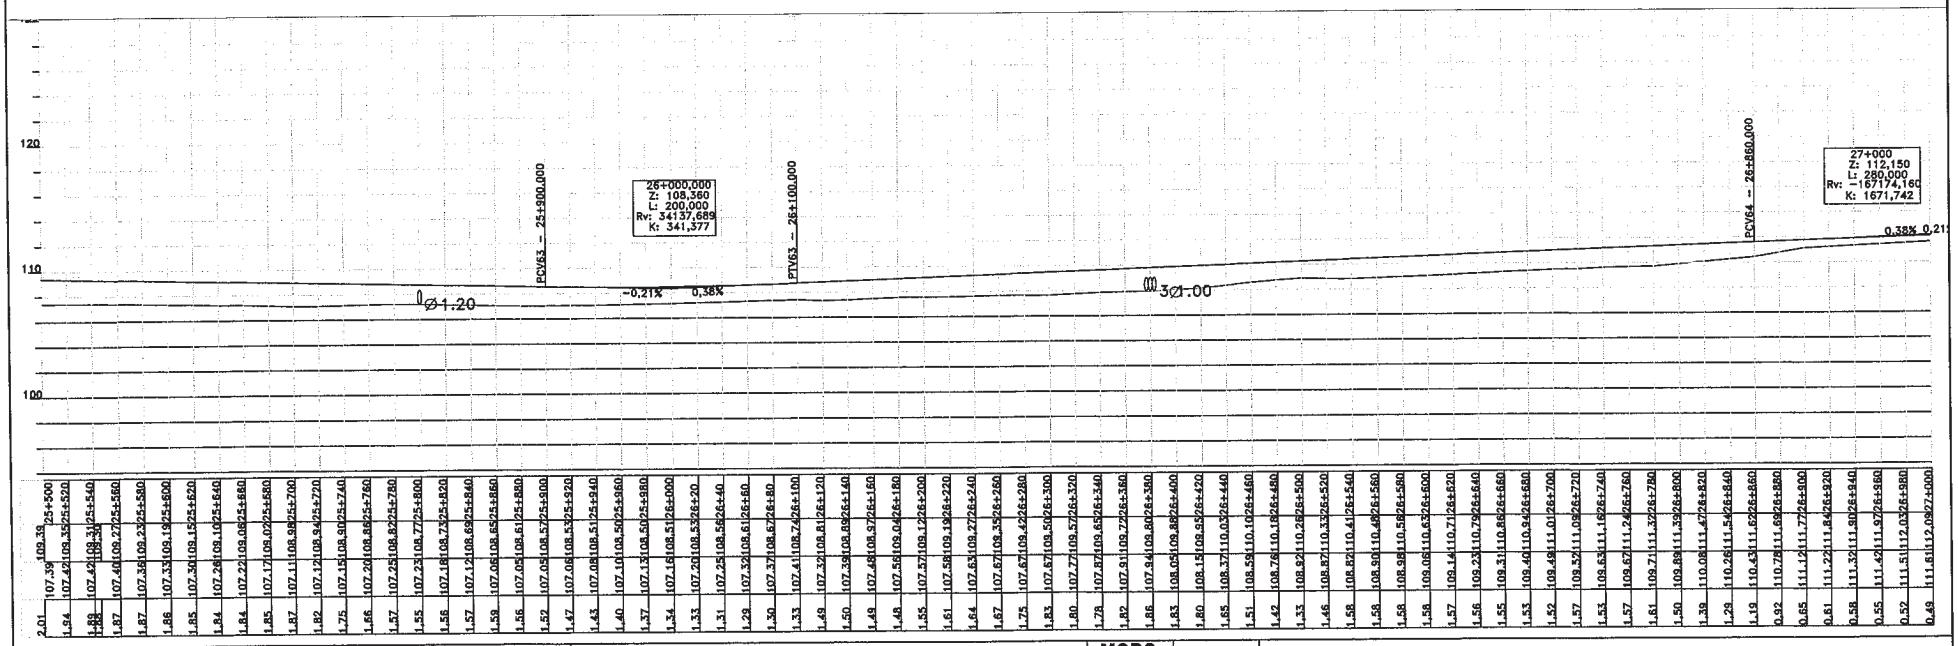

CONSORCIO CAAZAPA

Consorcio CAAZAPA
México 709 c/ L.A. Herrera
Teléf.: 447.357

ityac

CIALPA S.A.
CONSULTORA DE INGENIERIA ALTO PARAGUAY

euroestudios

BANCO INTERAMERICANO DE DESARROLLO (BID)

PROGRAMA DE PAVIMENTACION DE CORREDORES Y REHABILIATACION Y MANTENIMIENTO VIALES

CONTRATO DE PRESTAMO 1822/OC - PR

MOPC

REPUBLICA DEL PARAGUAY
MINISTERIO DE OBRAS PUBLICAS Y COMUNICACIONES

DISEÑO FINAL DE INGENIERIA

RUTA Nº 8 - "DR. BLAS GARAY" - TRAMO NORTE: CAAZAPA - YUTY Y ACCESOS

TITULO DEL PLANO: **PLANIALTIMETRIA PROG. 25+500 - 27+000**

ESCALAS: H : 1/4000 V : 1/400

LAMINA: 2.18

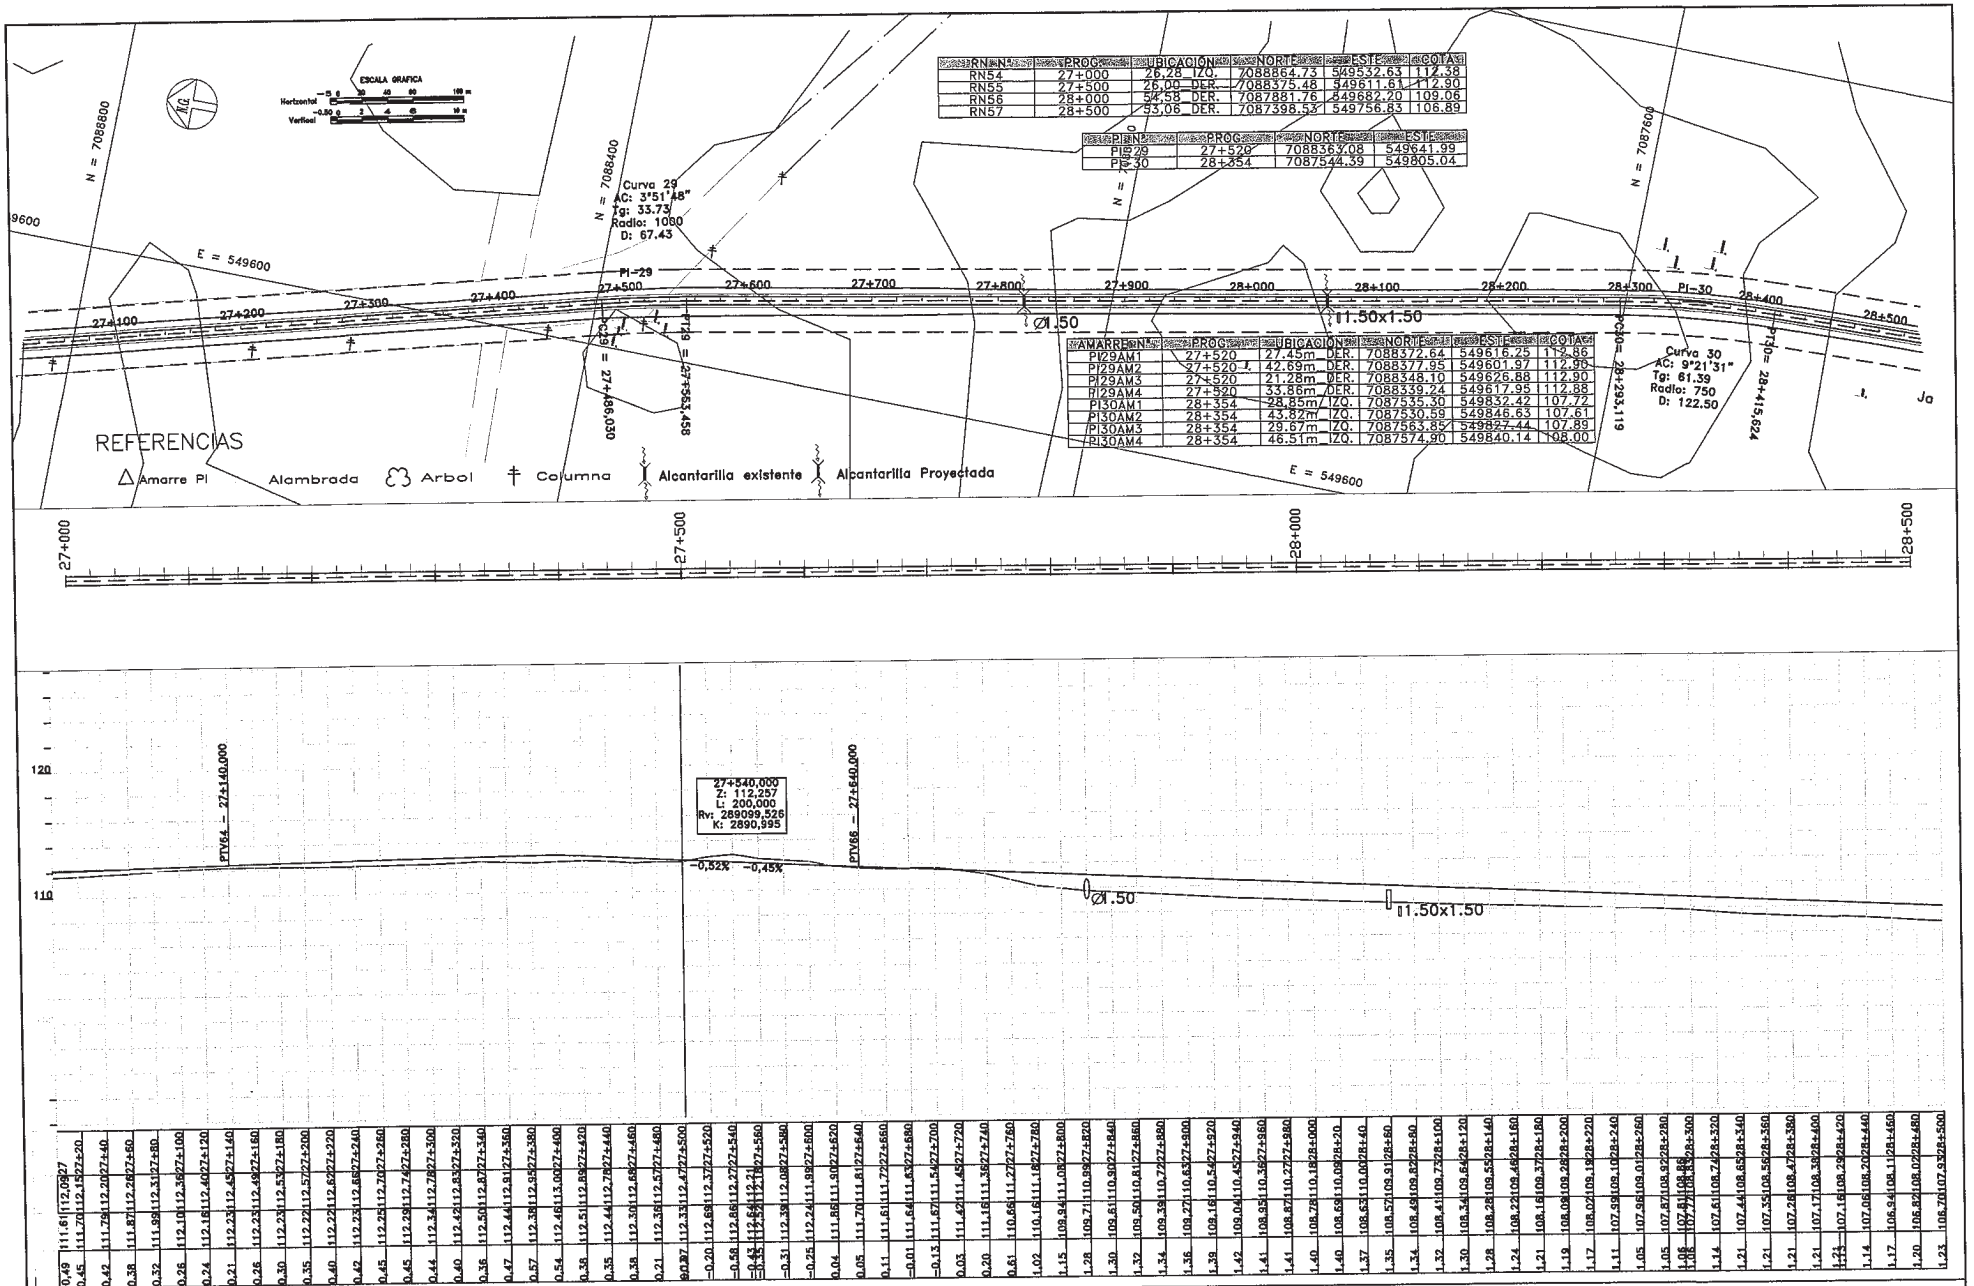

PUNTO	PROG.	UBICACION	NORTE	ESTE	COTA
RN54	27+000	26.26 IZQ.	7088864.73	549832.63	112.38
RN55	27+500	26.06 DER.	7088375.48	549611.61	112.90
RN56	28+000	54.58 DER.	7087881.76	549682.20	109.06
RN57	28+500	53.06 DER.	7087398.53	549756.83	106.89

PUNTO	PROG.	NORTE	ESTE
PI-29	27+520	7088363.08	549641.99
PI-30	28+354	7087544.39	549805.04

AMARRE	PROG.	UBICACION	NORTE	ESTE	COTA
PI29AM1	27+520	27.45m DER.	7088372.64	549616.75	119.86
PI29AM2	27+520	42.59m DER.	7088377.95	549601.97	112.90
PI29AM3	27+520	21.28m DER.	7088348.10	549626.88	112.90
PI29AM4	27+520	33.86m DER.	7088339.24	549617.95	112.88
PI30AM1	28+354	28.85m IZQ.	7087535.30	549832.42	107.72
PI30AM2	28+354	43.82m IZQ.	7087530.59	549846.63	107.61
PI30AM3	28+354	29.67m IZQ.	7087563.85	549827.44	107.89
PI30AM4	28+354	46.51m IZQ.	7087574.90	549840.14	108.00

| | | |

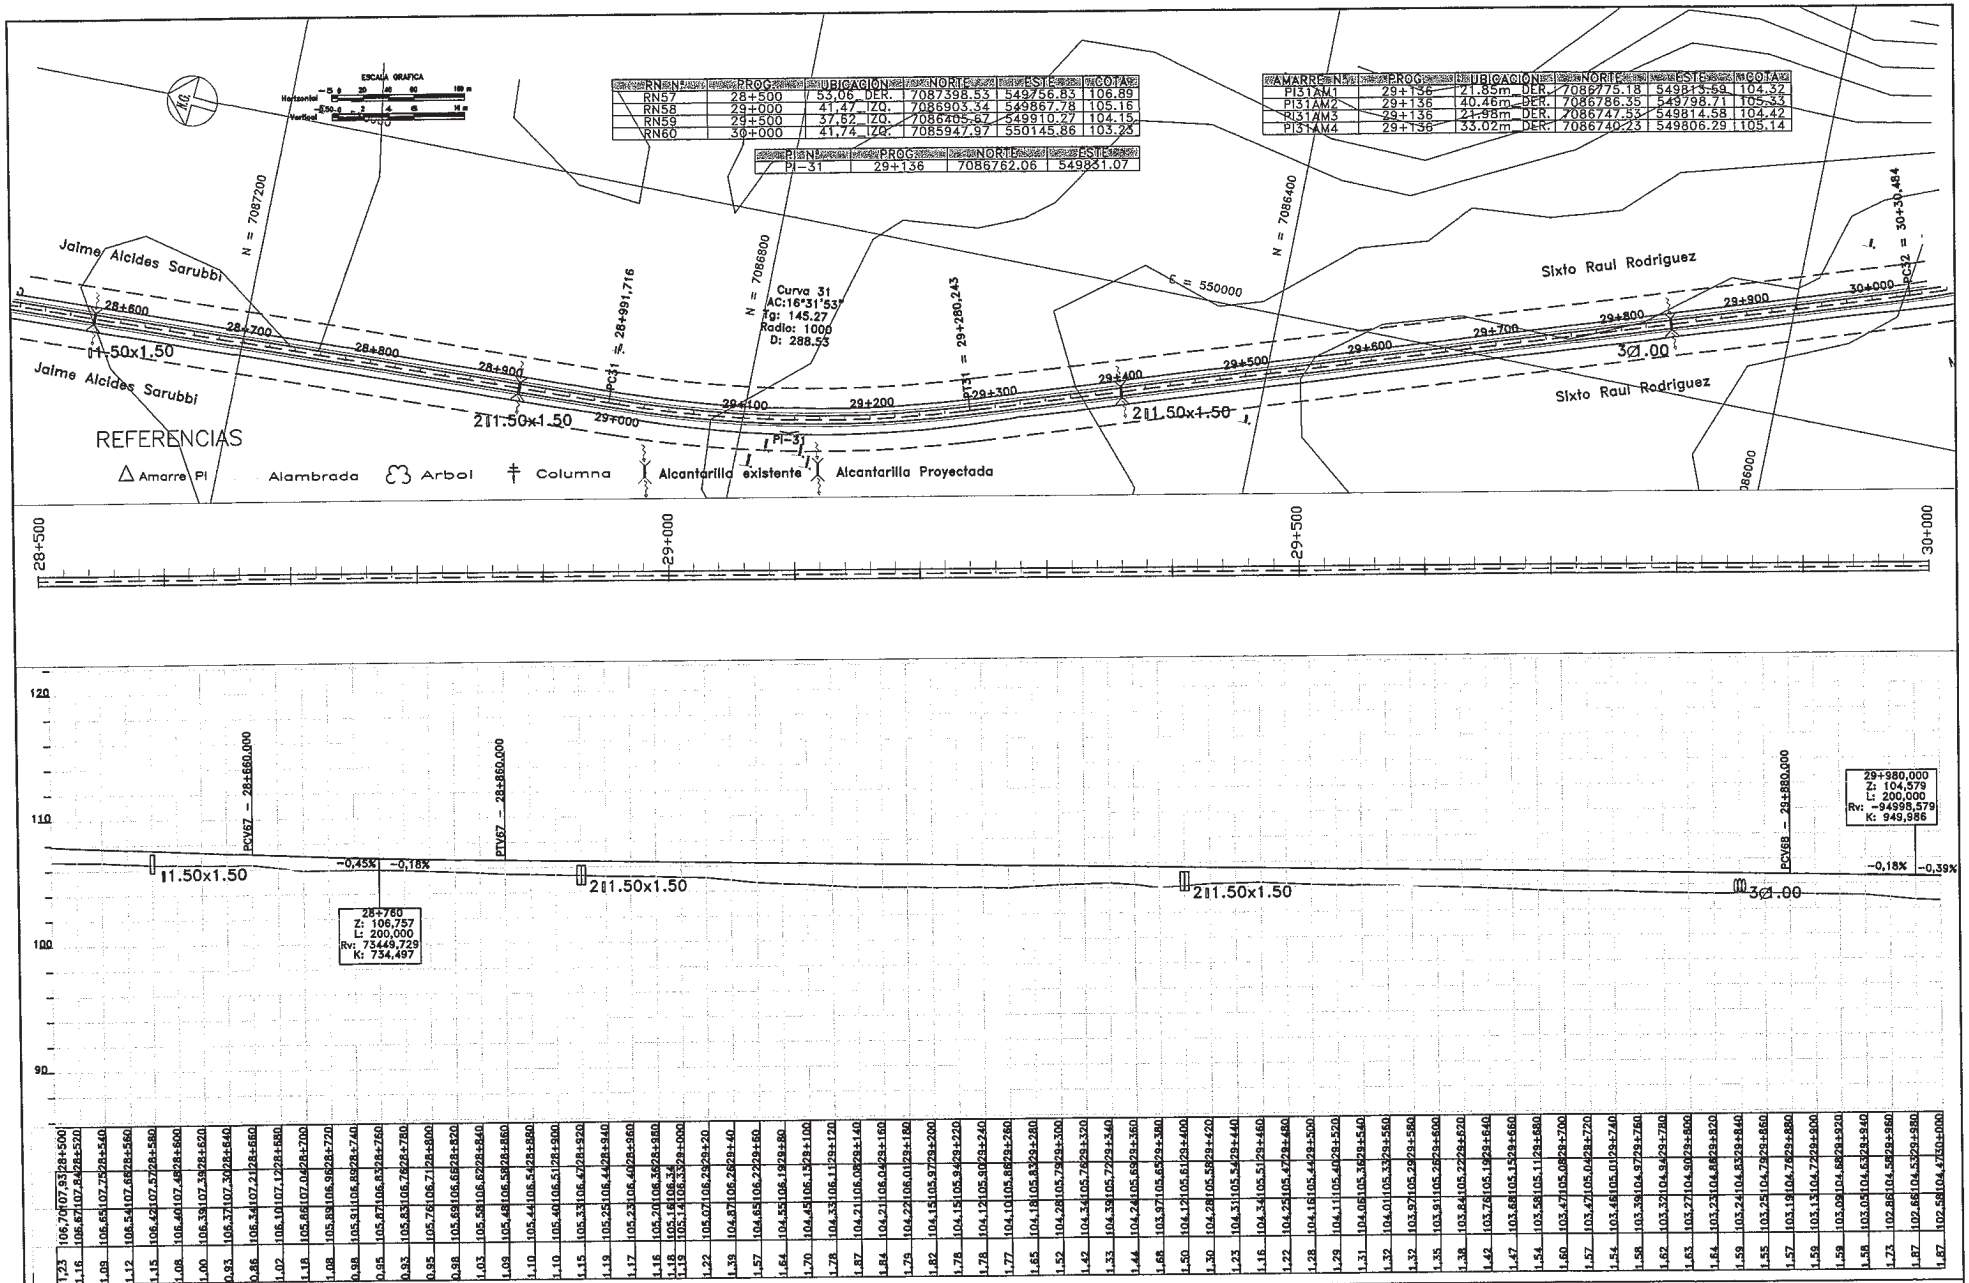

RN	PROG	UBICACION	NORTE	ESTE	COTA
RN57	28+500	53,06 DER.	7087398,53	549756,83	106,89
RN58	29+000	41,47 IZQ.	7086903,34	549867,78	105,16
RN59	29+500	37,62 IZQ.	7086405,67	549910,27	104,15
RN60	30+000	41,74 IZQ.	7085947,97	550145,86	103,25

PI	PROG	NORTE	ESTE
PI-31	29+136	7086762,06	549831,07

AMARRE	PROG	UBICACION	NORTE	ESTE	COTA
PI31AM1	29+136	21,85m DER.	7086775,18	549813,59	104,32
PI31AM2	29+136	40,46m DER.	7086786,35	549798,71	105,33
PI31AM3	29+136	21,98m DER.	7086747,53	549814,58	104,42
PI31AM4	29+136	33,02m DER.	7086740,23	549806,29	105,14

| 28+500 | 28+520 | 28+540 | 28+560 | 28+580 | 28+600 | 28+620 | 28+640 | 28+660 | 28+680 | 28+700 | 28+720 | 28+740 | 28+760 | 28+780 | 28+800 | 28+820 | 28+840 | 28+860 | 28+880 | 28+900 | 28+920 | 28+940 | 28+960 | 28+980 | 29+000 | 29+020 | 29+040 | 29+060 | 29+080 | 29+100 | 29+120 | 29+140 | 29+160 | 29+180 | 29+200 | 29+220 | 29+240 | 29+260 | 29+280 | 29+300 | 29+320 | 29+340 | 29+360 | 29+380 | 29+400 | 29+420 | 29+440 | 29+460 | 29+480 | 29+500 | 29+520 | 29+540 | 29+560 | 29+580 | 29+600 | 29+620 | 29+640 | 29+660 | 29+680 | 29+700 | 29+720 | 29+740 | 29+760 | 29+780 | 29+800 | 29+820 | 29+840 | 29+860 | 29+880 | 29+900 | 29+920 | 29+940 | 29+960 | 30+000 |
|---|---|---|---|---|---

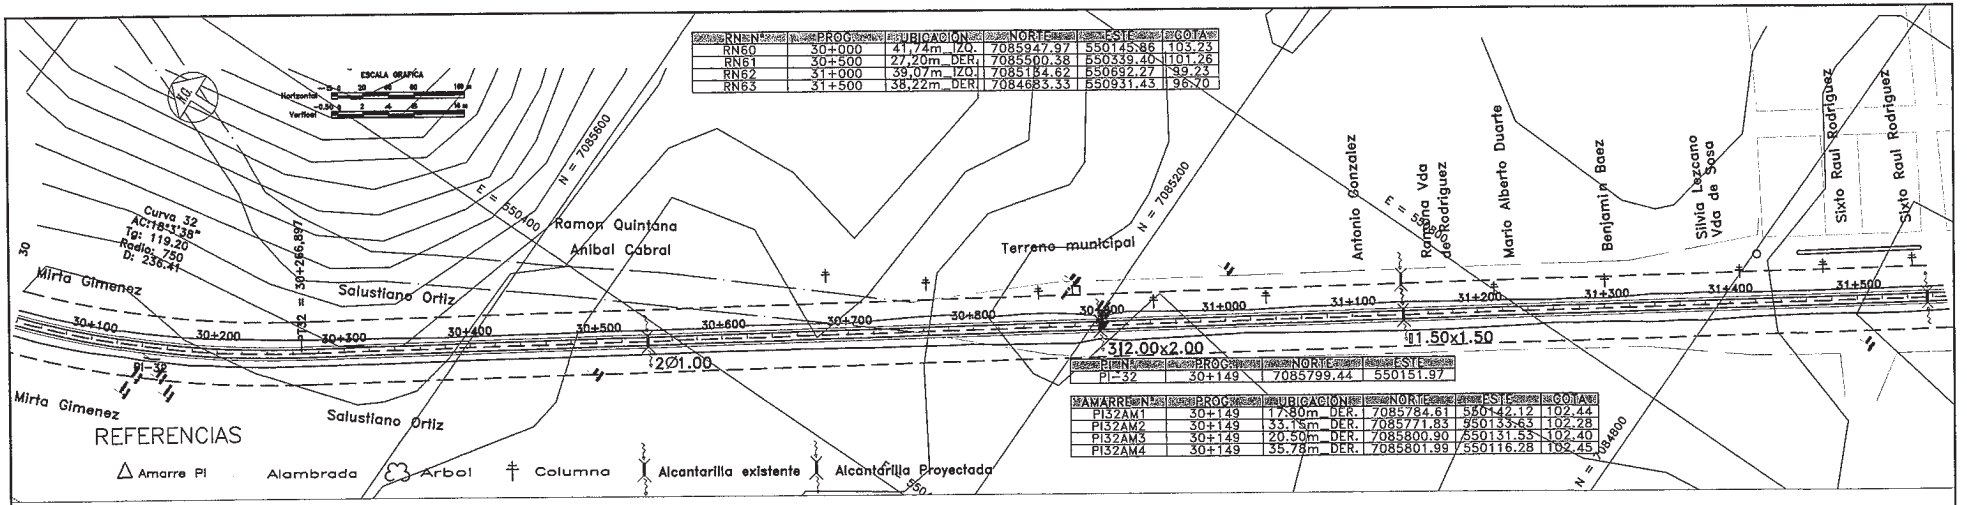

RN Nº	PROG	UBICACION	NORTE	ESTE	COTA
RN60	30+000	41,74m IZQ.	7085947.97	550145.86	103.23
RN61	30+500	27,20m DER.	7085500.38	550339.40	101.26
RN62	31+000	39,07m IZQ.	7085154.62	550692.27	99.23
RN63	31+500	38,22m DER.	7084683.33	550931.43	96.70

PI Nº	PROG	NORTE	ESTE
PI-32	30+149	7085799.44	550151.97

AMARRE Nº	PROG	UBICACION	NORTE	ESTE	COTA
PI32AM1	30+149	17,80m DER.	7085784.61	550142.12	102.44
PI32AM2	30+149	33,15m DER.	7085771.83	550133.63	102.28
PI32AM3	30+149	20,50m DER.	7085800.90	550131.55	102.40
PI32AM4	30+149	35,78m DER.	7085801.99	550116.28	102.45

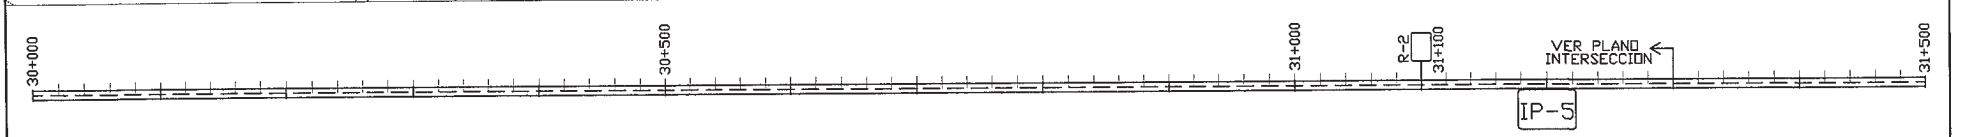

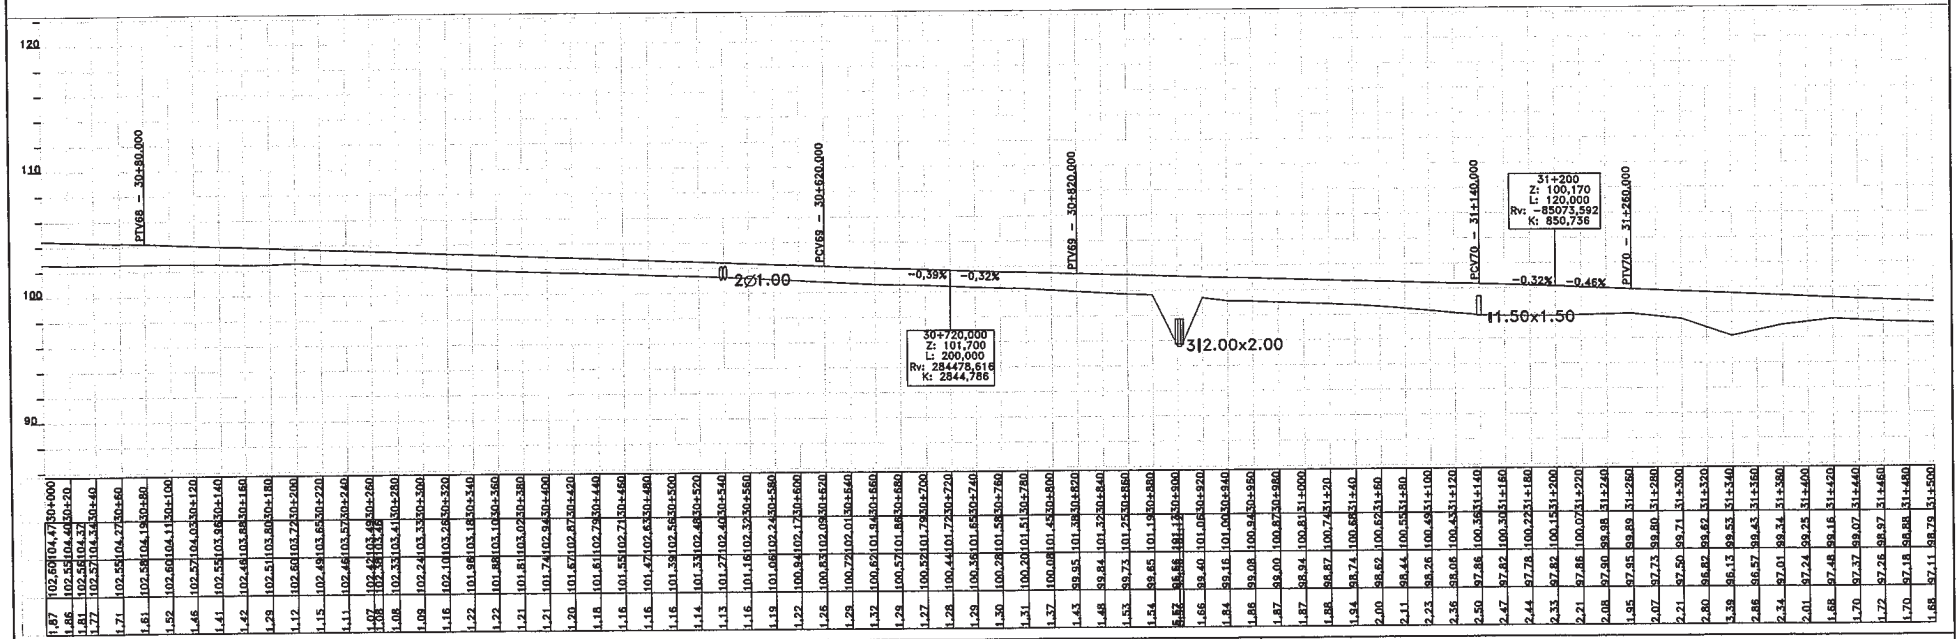

| | | |

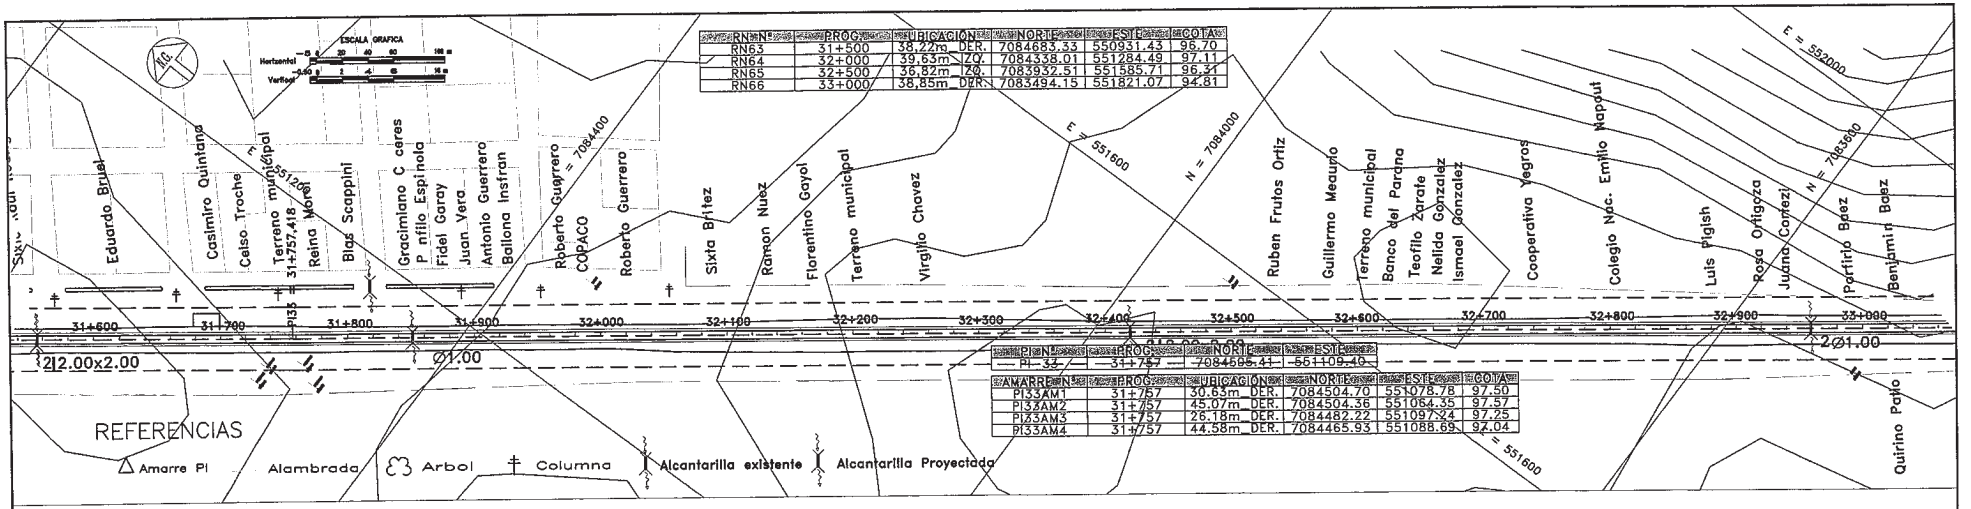

RN Nº	PROG.	UBICACION	NORTE	ESTE	COTA
RN63	31+500	38,22m DER.	7084683.33	550931.43	96.70
RN64	32+000	39,63m IZQ.	7084338.01	551284.49	97.11
RN65	32+500	36,82m IZQ.	7083932.51	551585.71	96.31
RN66	33+000	38,85m DER.	7083494.15	551821.07	94.81

PI Nº	PROG.	NORTE	ESTE
PI-33	31+757	7084595.41	551109.40

AMARRE Nº	PROG.	UBICACION	NORTE	ESTE	COTA
PI33AM1	31+757	30.65m DER.	7084504.70	551078.78	97.50
PI33AM2	31+757	45.07m DER.	7084504.36	551064.35	97.57
PI33AM3	31+757	26.18m DER.	7084482.22	551097.24	97.25
PI33AM4	31+757	44.58m DER.	7084465.93	551088.69	97.04

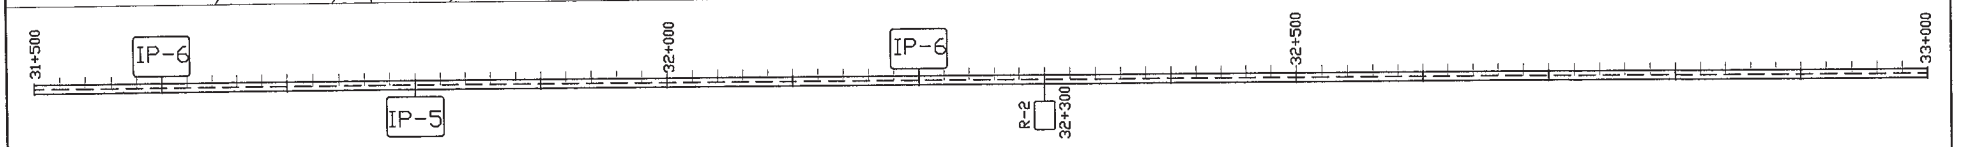

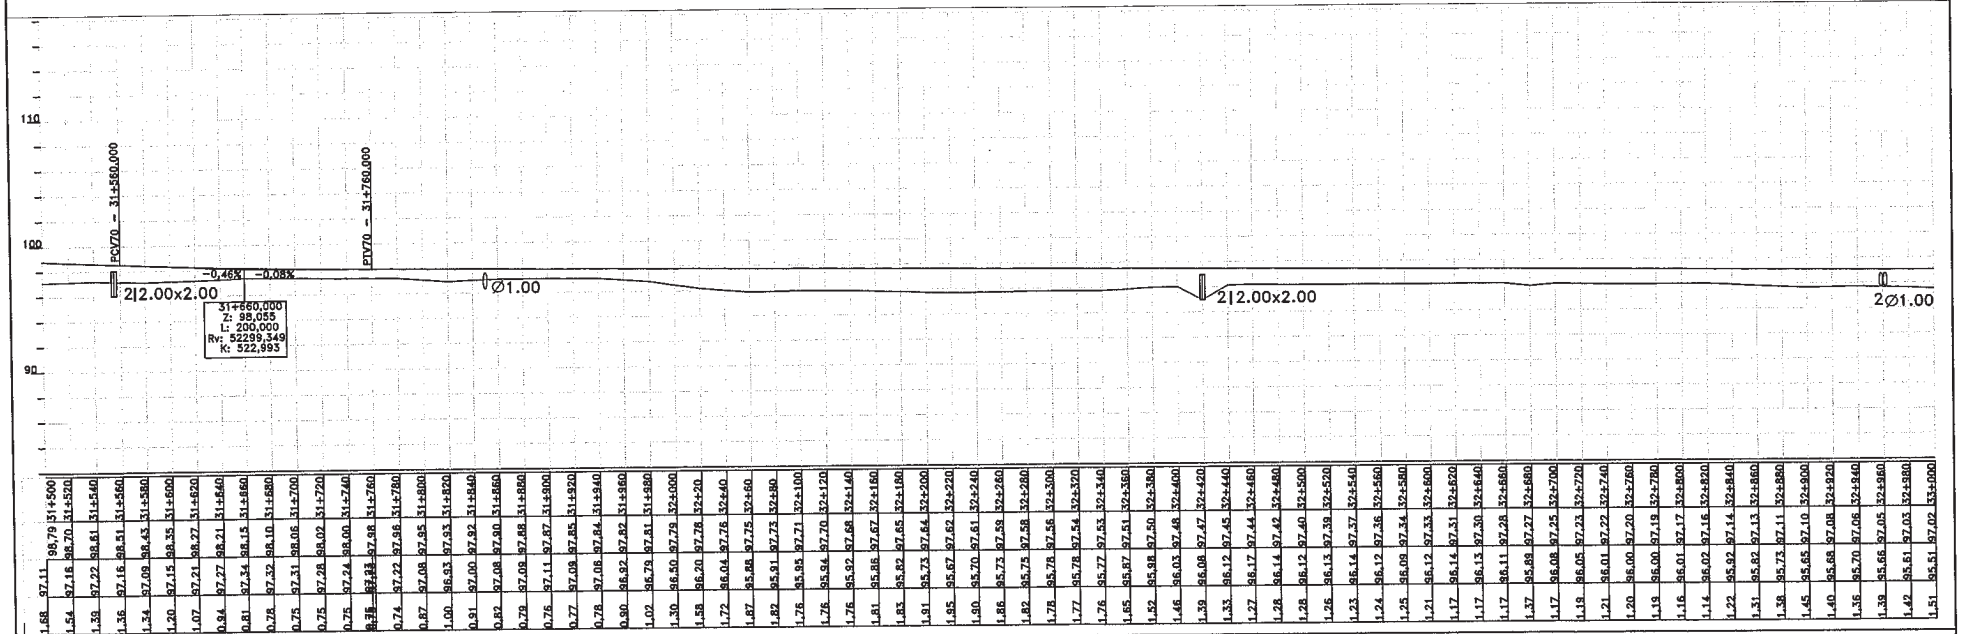

| 31+500 | 31+520 | 31+540 | 31+560 | 31+580 | 31+600 | 31+620 | 31+640 | 31+660 | 31+680 | 31+700 | 31+720 | 31+740 | 31+760 | 31+780 | 31+800 | 31+820 | 31+840 | 31+860 | 31+880 | 31+900 | 31+920 | 31+940 | 31+960 | 31+980 | 32+000 | 32+20 | 32+40 | 32+60 | 32+80 | 32+100 | 32+120 | 32+140 | 32+160 | 32+180 | 32+200 | 32+220 | 32+240 | 32+260 | 32+280 | 32+300 | 32+320 | 32+340 | 32+360 | 32+380 | 32+400 | 32+420 | 32+440 | 32+460 | 32+480 | 32+500 | 32+520 | 32+540 | 32+560 | 32+580 | 32+600 | 32+620 | 32+640 | 32+660 | 32+680 | 32+700 | 32+720 | 32+740 | 32+760 | 32+780 | 32+800 | 32+820 | 32+840 | 32+860 | 32+880 | 32+900 | 32+920 | 32+940 | 32+960 | 32+980 | 33+000 |
|---|---|---|---|---|---

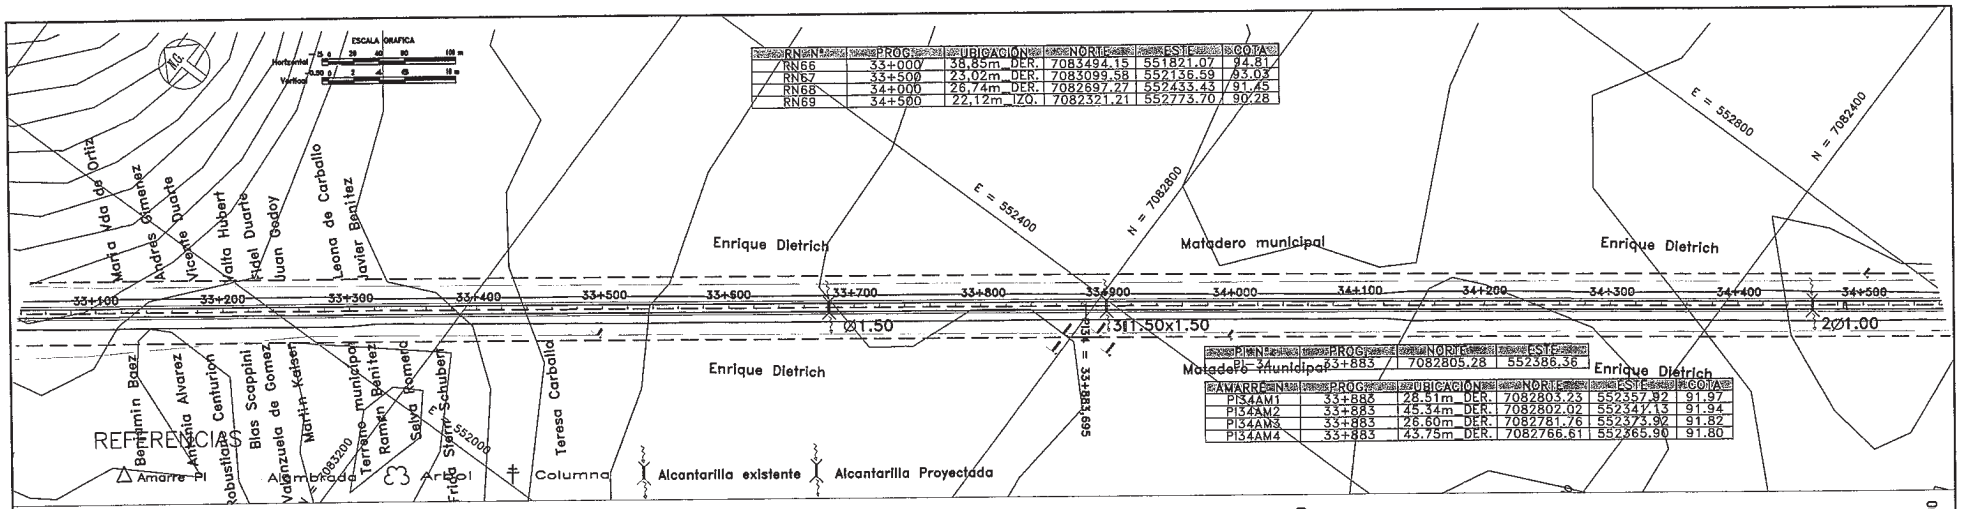

PIN Nº	PROG	UBICACION	NORTE	ESTE	COTA
RN66	33+000	38,85m DER.	7083494.15	551821.07	94.81
RN67	33+500	23,02m DER.	7083099.58	552136.59	93.03
RN68	34+000	26,74m DER.	7082697.27	552435.43	91.45
RN69	34+500	22,12m IZQ.	7082321.21	552773.70	90.28

PIN Nº	PROG	NORTE	ESTE
PI	33+883	7082805.28	552386.36

AMARRE Nº	PROG	UBICACION	NORTE	ESTE	COTA
PI34AM1	33+883	28.51m DER.	7082803.23	552357.92	91.97
PI34AM2	33+883	45.34m DER.	7082802.02	552547.13	91.94
PI34AM3	33+883	26.60m DER.	7082781.76	552373.99	91.82
PI34AM4	33+883	43.75m DER.	7082766.61	552365.96	91.80

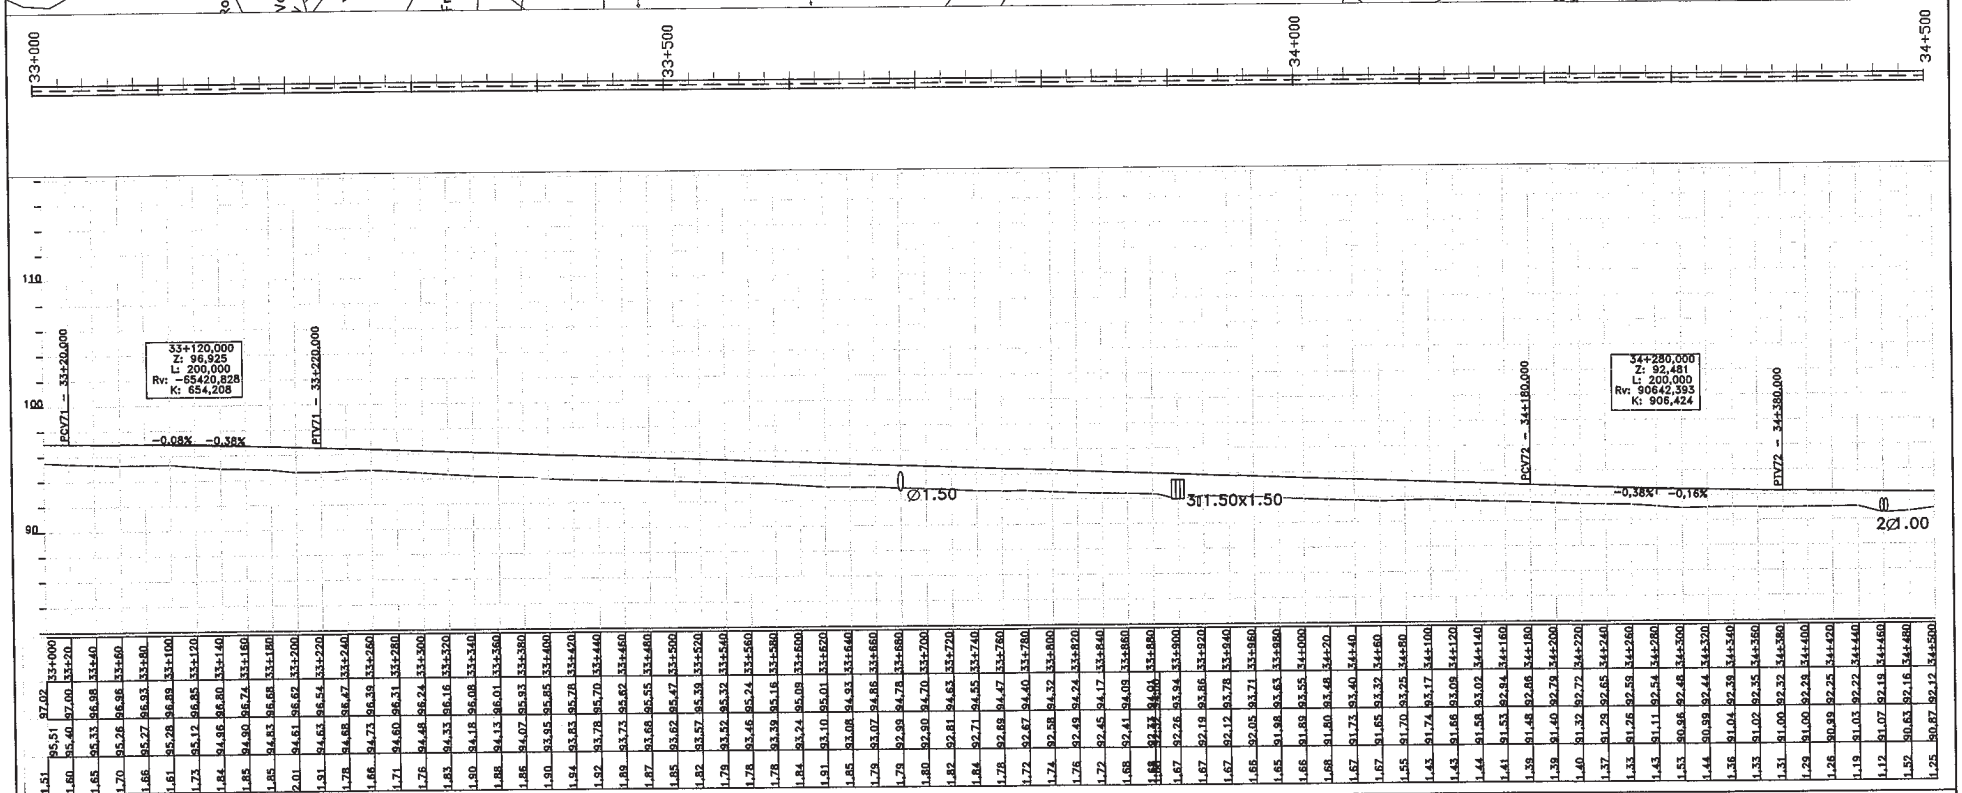

| 33+000 | 33+020 | 33+040 | 33+060 | 33+080 | 33+100 | 33+120 | 33+140 | 33+160 | 33+180 | 33+200 | 33+220 | 33+240 | 33+260 | 33+280 | 33+300 | 33+320 | 33+340 | 33+360 | 33+380 | 33+400 | 33+420 | 33+440 | 33+460 | 33+480 | 33+500 | 33+520 | 33+540 | 33+560 | 33+580 | 33+600 | 33+620 | 33+640 | 33+660 | 33+680 | 33+700 | 33+720 | 33+740 | 33+760 | 33+780 | 33+800 | 33+820 | 33+840 | 33+860 | 33+880 | 33+900 | 33+920 | 33+940 | 33+960 | 33+980 | 34+000 | 34+020 | 34+040 | 34+060 | 34+080 | 34+100 | 34+120 | 34+140 | 34+160 | 34+180 | 34+200 | 34+220 | 34+240 | 34+260 | 34+280 | 34+300 | 34+320 | 34+340 | 34+360 | 34+380 | 34+400 | 34+420 | 34+440 | 34+460 | 34+480 | 34+500 |
|---|---|---|---|---|---

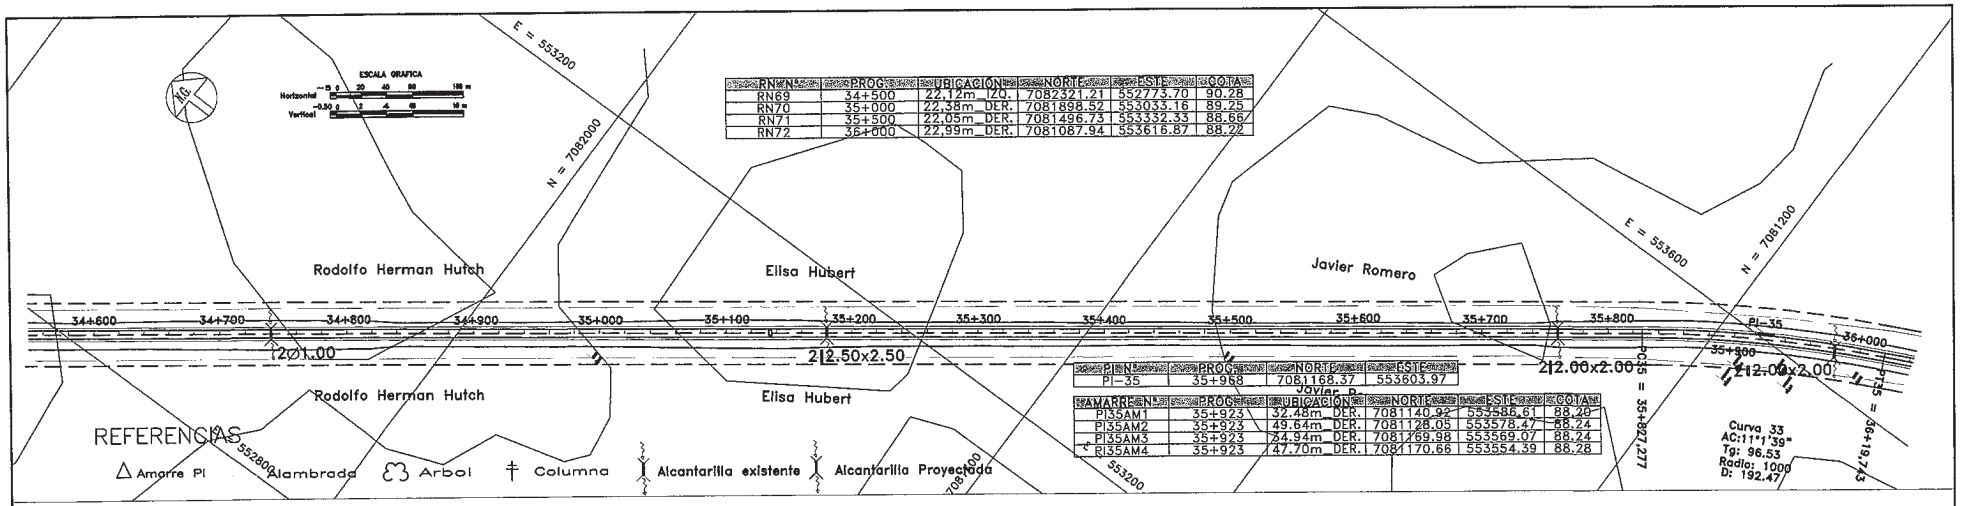

RN/N°	PROG.	UBICACION	NORTE	ESTE	COTA
RN69	34+500	22.12m IZQ.	7082321.21	552773.70	90.28
RN70	35+000	22.38m DER.	7081898.52	553033.16	89.25
RN71	35+500	22.05m DER.	7081496.73	553332.33	88.66
RN72	36+000	22.99m DER.	7081087.94	553616.87	88.22

PI/N°	PROG.	NORTE	ESTE
PI-35	35+968	7081168.37	553603.97

AMARRE N°	PROG.	UBICACION	NORTE	ESTE	COTA
PI35AM1	35+923	32.48m DER.	7081140.92	553586.61	88.20
PI35AM2	35+923	49.64m DER.	7081128.05	553578.47	88.24
PI35AM3	35+923	64.94m DER.	7081769.98	553569.07	88.24
PI35AM4	35+923	47.70m DER.	7081170.66	553554.39	88.28

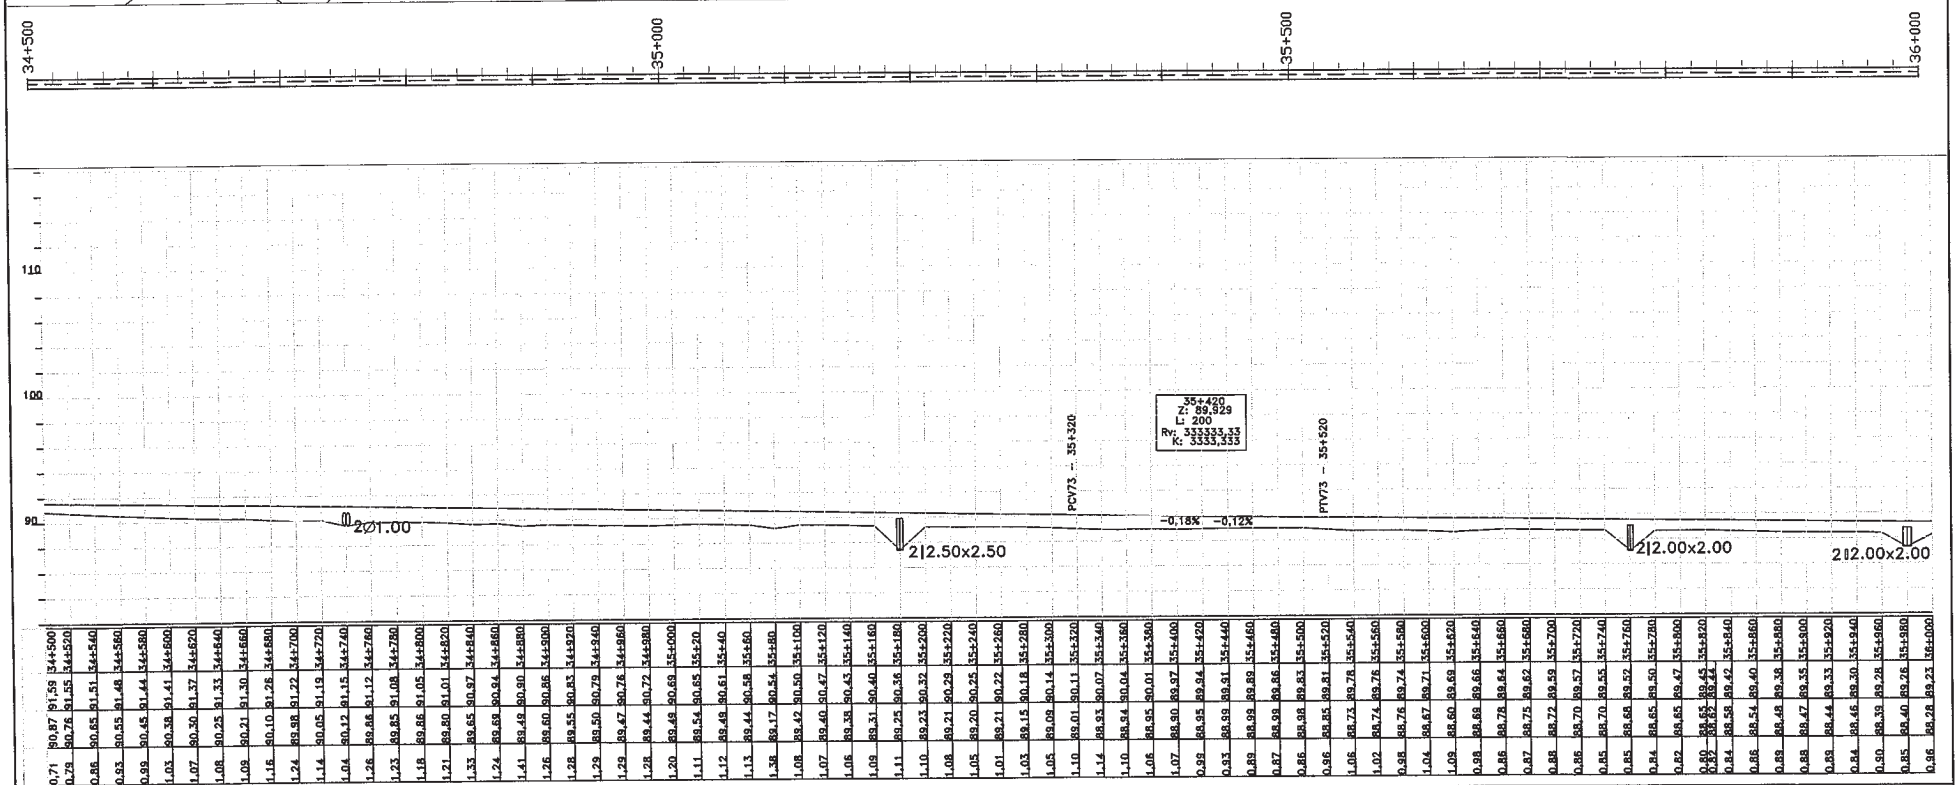

| 34+500 | 34+520 | 34+540 | 34+560 | 34+580 | 34+600 | 34+620 | 34+640 | 34+660 | 34+680 | 34+700 | 34+720 | 34+740 | 34+760 | 34+780 | 34+800 | 34+820 | 34+840 | 34+860 | 34+880 | 34+900 | 34+920 | 34+940 | 34+960 | 34+980 | 35+000 | 35+020 | 35+040 | 35+060 | 35+080 | 35+100 | 35+120 | 35+140 | 35+160 | 35+180 | 35+200 | 35+220 | 35+240 | 35+260 | 35+280 | 35+300 | 35+320 | 35+340 | 35+360 | 35+380 | 35+400 | 35+420 | 35+440 | 35+460 | 35+480 | 35+500 | 35+520 | 35+540 | 35+560 | 35+580 | 35+600 | 35+620 | 35+640 | 35+660 | 35+680 | 35+700 | 35+720 | 35+740 | 35+760 | 35+780 | 35+800 | 35+820 | 35+840 | 35+860 | 35+880 | 35+900 | 35+920 | 35+940 | 35+960 | 35+980 | 36+000 |
|---|---|---|---|---|---

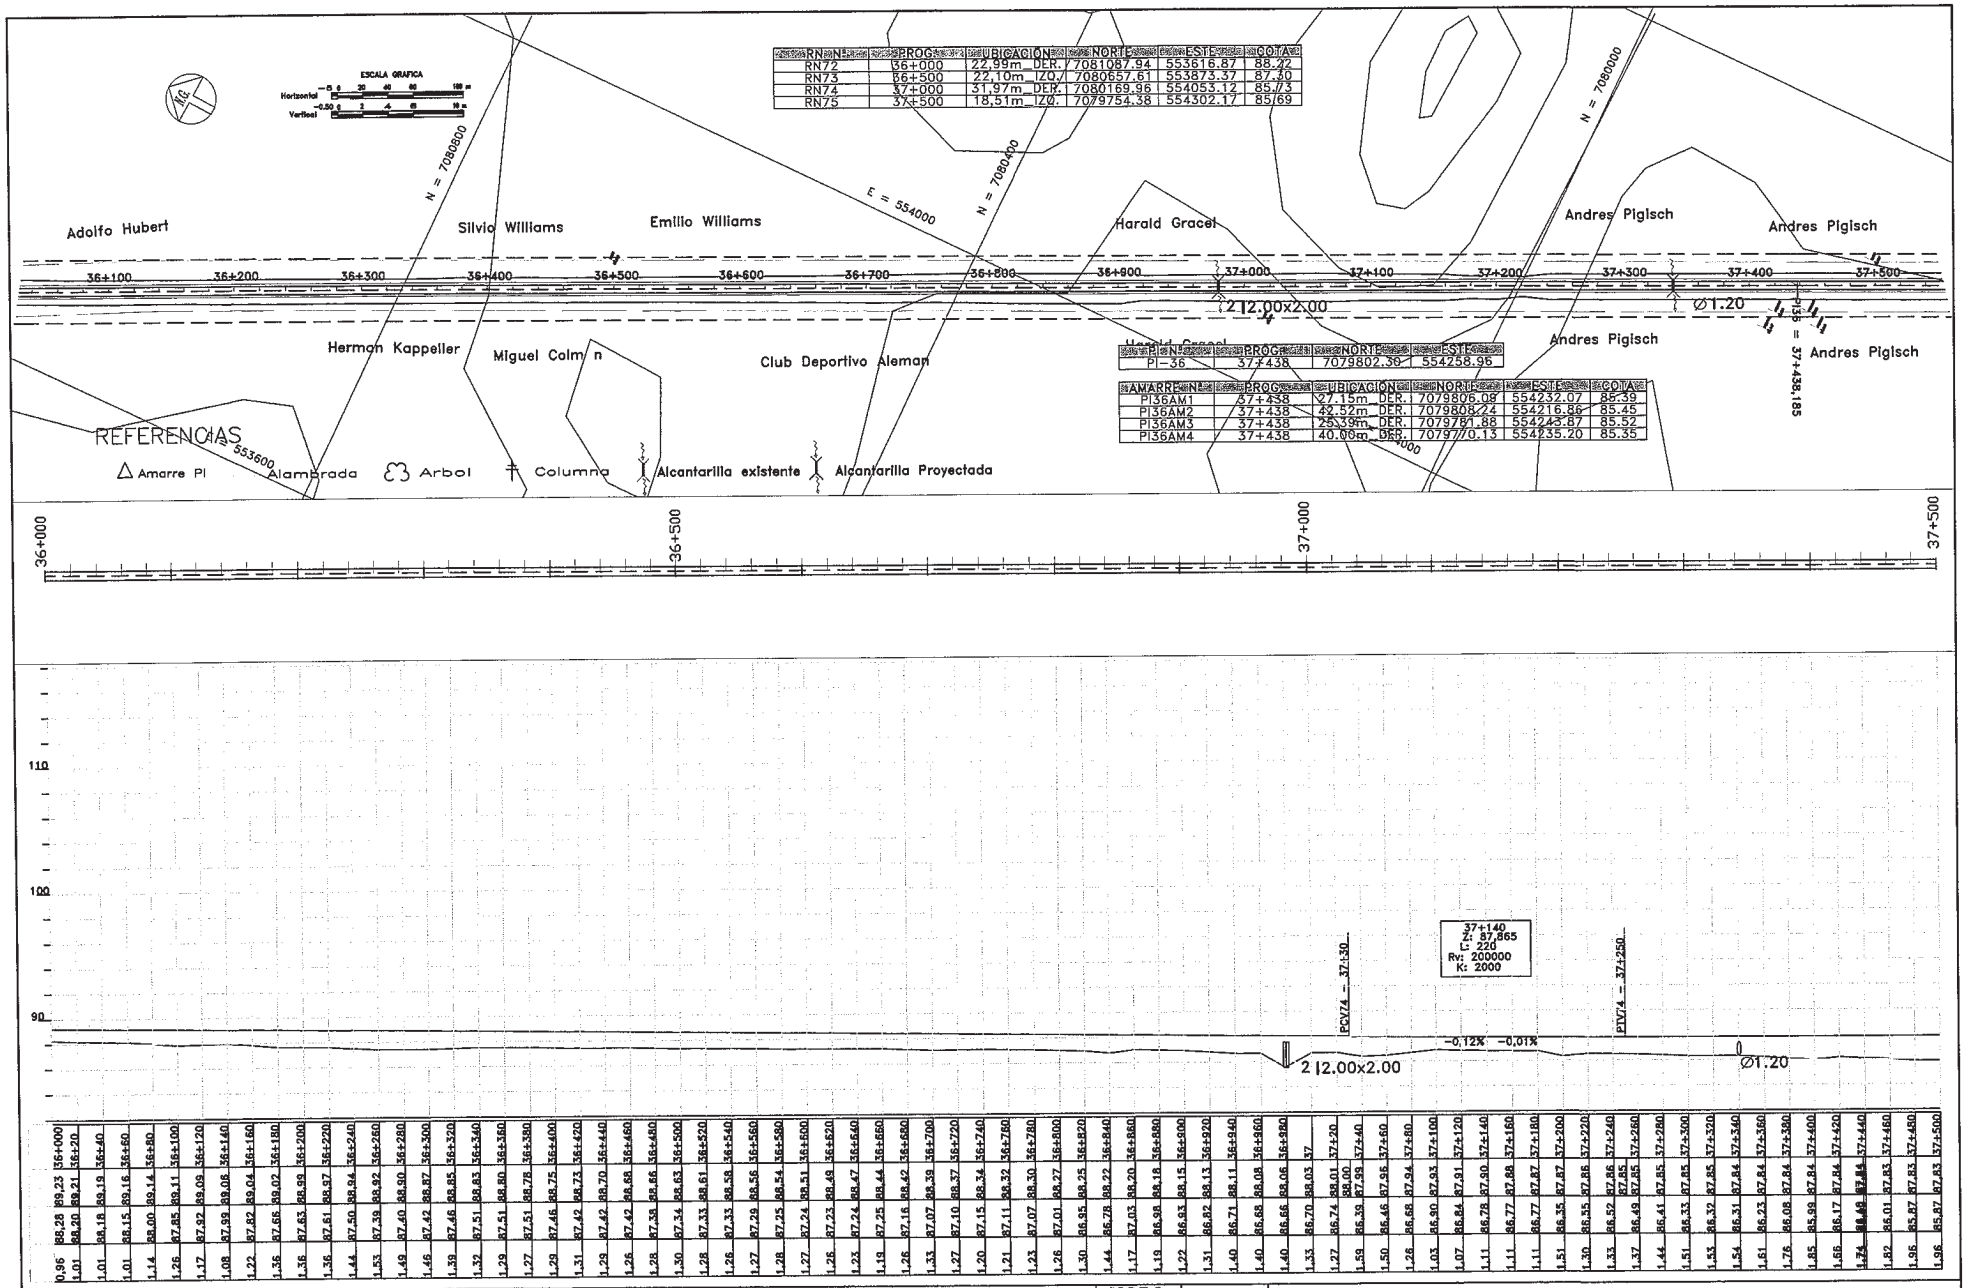

RN	PROG	UBICACION	NORTE	ESTE	COTA
RN72	36+000	22,99m DER.	7081087.94	553616.87	88.22
RN73	36+500	22,10m IZQ.	7080657.61	553873.37	87.30
RN74	37+000	31,97m DER.	7080169.96	554053.12	85.73
RN75	37+500	18,51m IZQ.	7079754.38	554302.17	85.69

PI	PROG	NORTE	ESTE
PI-36	37+438	7079802.30	554258.95

AMARRE	PROG	UBICACION	NORTE	ESTE	COTA
PI36AM1	37+438	27.15m DER.	7079806.08	554232.07	85.39
PI36AM2	37+438	42.52m DER.	7079808.24	554216.86	85.45
PI36AM3	37+438	25.39m DER.	7079781.88	554243.87	85.52
PI36AM4	37+438	40.06m DER.	7079770.13	554235.20	85.35

| 36+000 | 36+020 | 36+040 | 36+060 | 36+080 | 36+100 | 36+120 | 36+140 | 36+160 | 36+180 | 36+200 | 36+220 | 36+240 | 36+260 | 36+280 | 36+300 | 36+320 | 36+340 | 36+360 | 36+380 | 36+400 | 36+420 | 36+440 | 36+460 | 36+480 | 36+500 | 36+520 | 36+540 | 36+560 | 36+580 | 36+600 | 36+620 | 36+640 | 36+660 | 36+680 | 36+700 | 36+720 | 36+740 | 36+760 | 36+780 | 36+800 | 36+820 | 36+840 | 36+860 | 36+880 | 36+900 | 36+920 | 36+940 | 36+960 | 36+980 | 37 | 37+020 | 37+040 | 37+060 | 37+080 | 37+100 | 37+120 | 37+140 | 37+160 | 37+180 | 37+200 | 37+220 | 37+240 | 37+260 | 37+280 | 37+300 | 37+320 | 37+340 | 37+360 | 37+380 | 37+400 | 37+420 | 37+440 | 37+460 | 37+480 | 37+500 |
|---|---|---|---|---|---

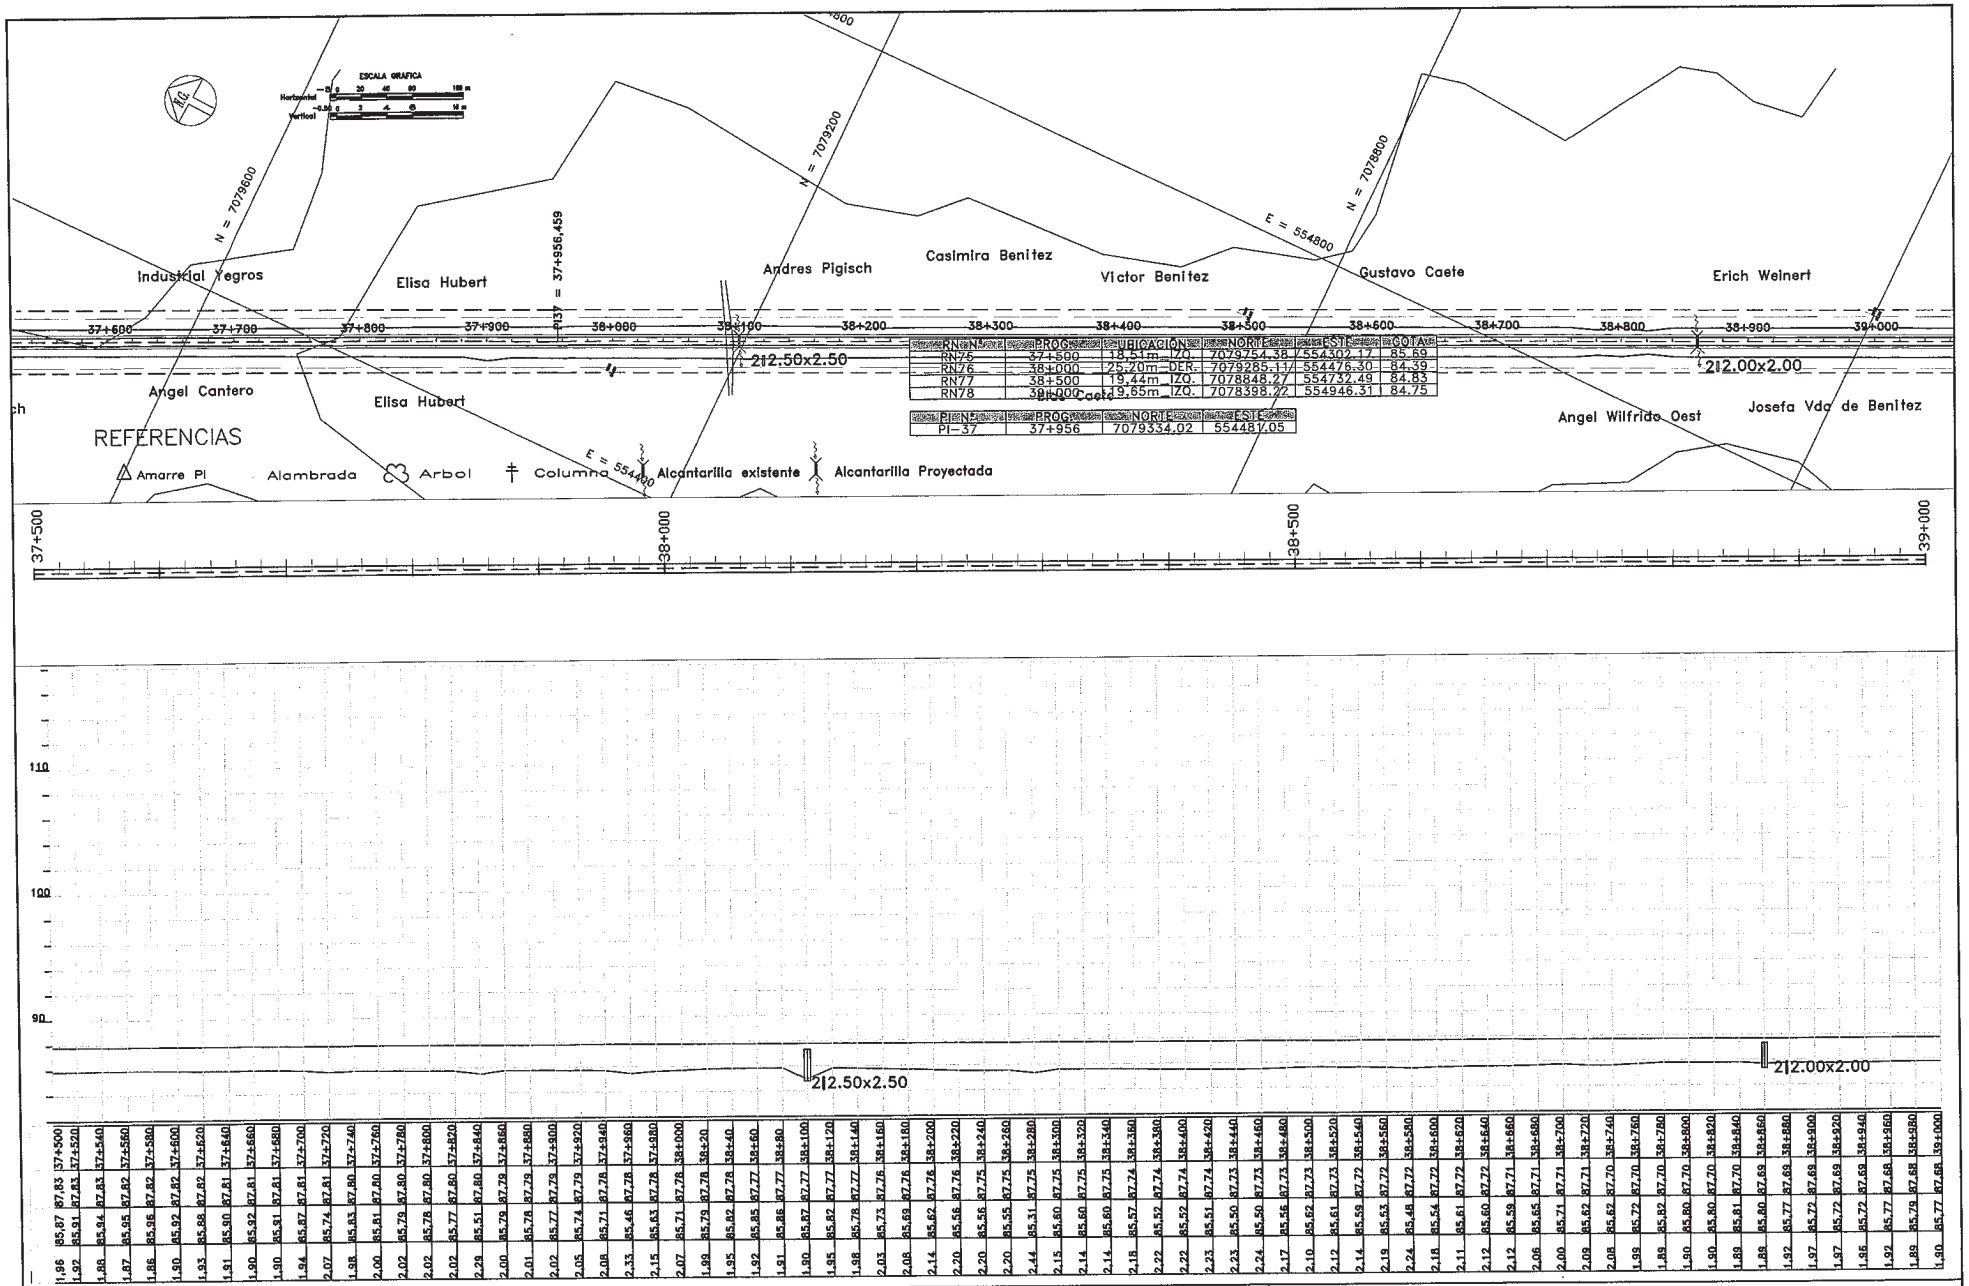

RN Nº	PROG	UBICACION	NORTE	ESTE	COTA
RN75	37+500	18.51m IZQ.	7079754.38	554302.17	85.69
RN76	38+000	25.20m DER.	7079285.11	554476.30	84.39
RN77	38+500	19.44m IZQ.	7078848.27	554732.49	84.83
RN78	39+000	19.65m IZQ.	7078398.22	554946.31	84.75

PI Nº	PROG	NORTE	ESTE
PI-37	37+956	7079334.02	554487.05

| 37+500 | 37+520 | 37+540 | 37+560 | 37+580 | 37+600 | 37+620 | 37+640 | 37+660 | 37+680 | 37+700 | 37+720 | 37+740 | 37+760 | 37+780 | 37+800 | 37+820 | 37+840 | 37+860 | 37+880 | 37+900 | 37+920 | 37+940 | 37+960 | 37+980 | 38+000 | 38+020 | 38+040 | 38+060 | 38+080 | 38+100 | 38+120 | 38+140 | 38+160 | 38+180 | 38+200 | 38+220 | 38+240 | 38+260 | 38+280 | 38+300 | 38+320 | 38+340 | 38+360 | 38+380 | 38+400 | 38+420 | 38+440 | 38+460 | 38+480 | 38+500 | 38+520 | 38+540 | 38+560 | 38+580 | 38+600 | 38+620 | 38+640 | 38+660 | 38+680 | 38+700 | 38+720 | 38+740 | 38+760 | 38+780 | 38+800 | 38+820 | 38+840 | 38+860 | 38+880 | 38+900 | 38+920 | 38+940 | 38+960 | 38+980 | 39+000 |
|---|---|---|---|---|---

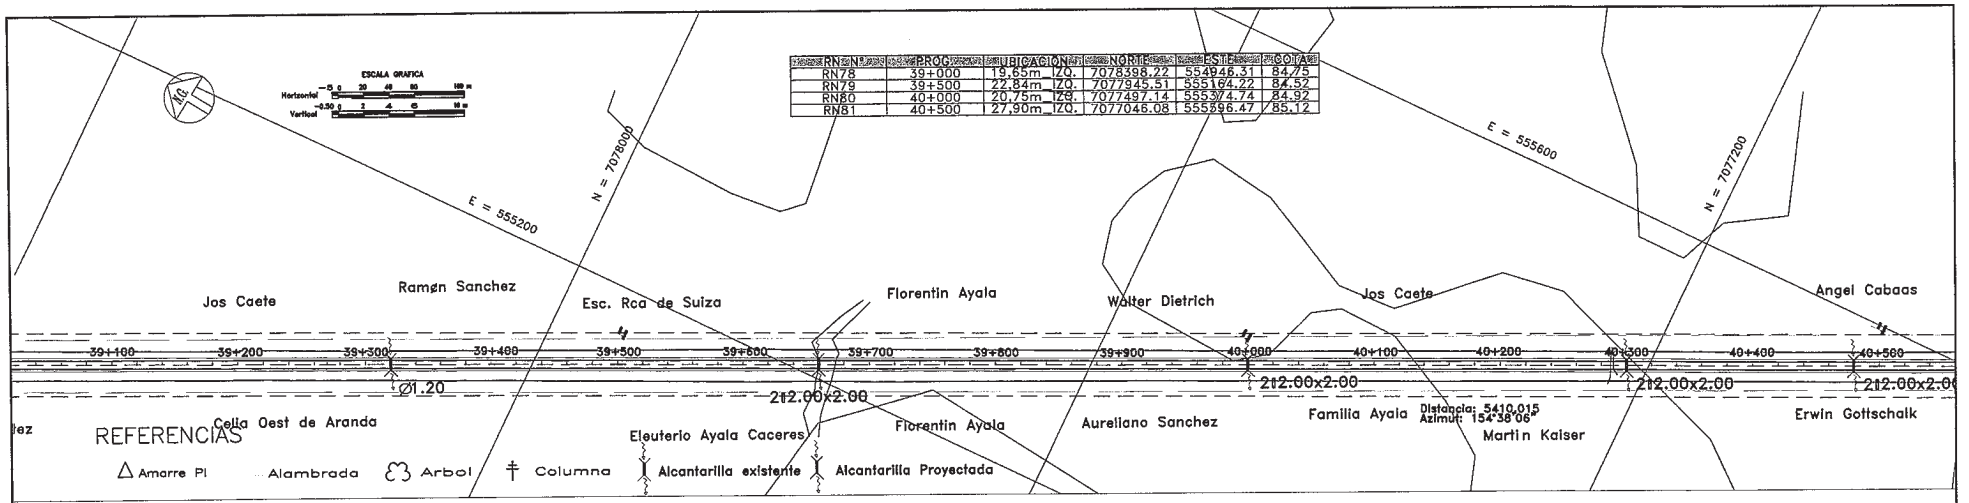

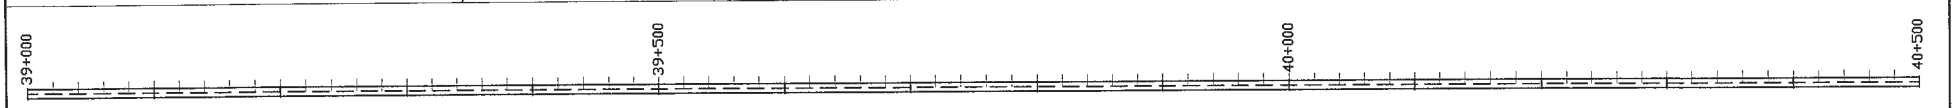

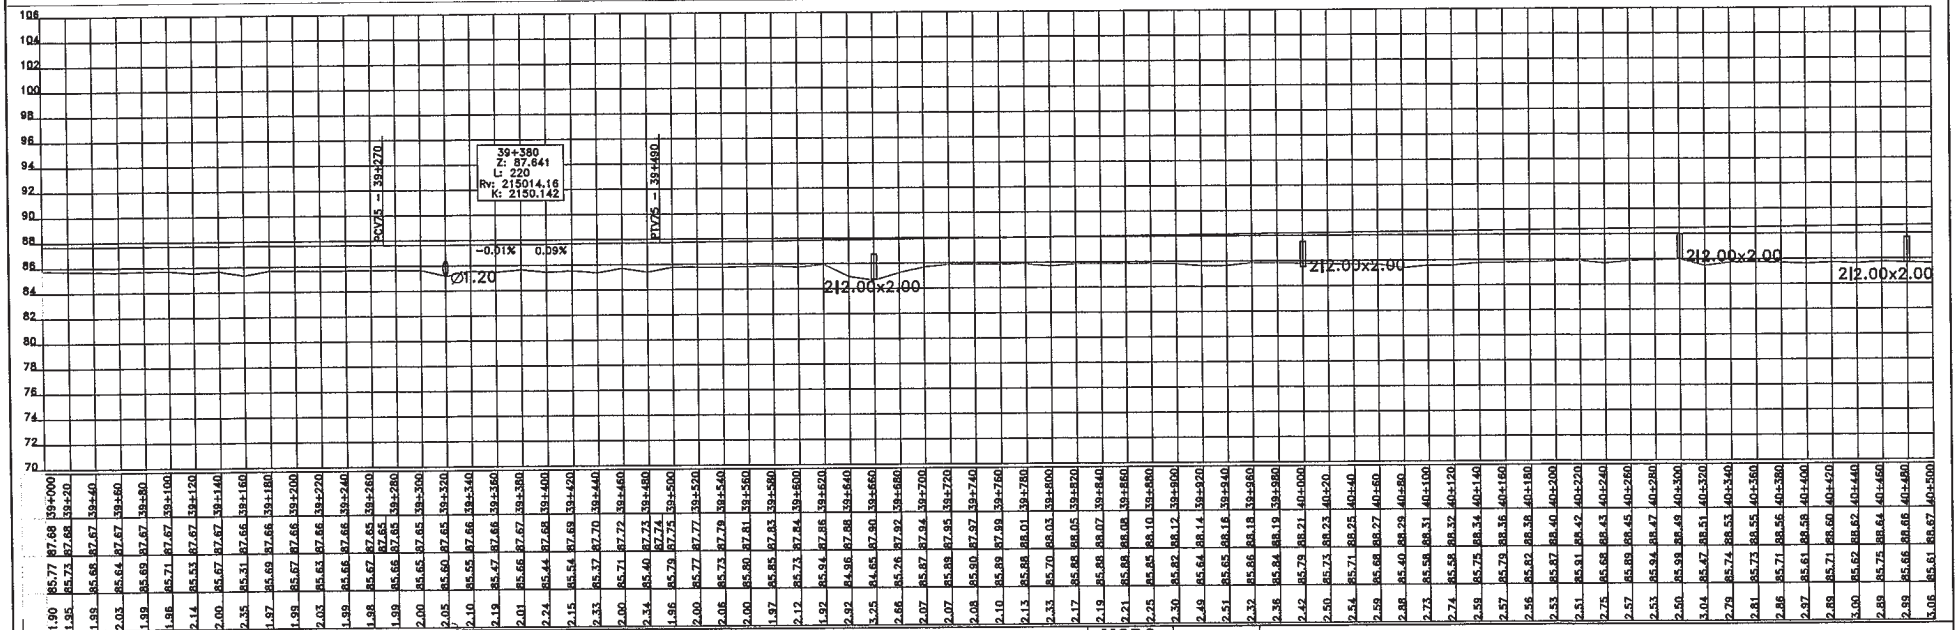

CONSORCIO CAAZAPA

Ityac · CIALPA S.A. CONSULTORA DE INGENIERIA ALTO PARAGUAY · euroestudios

BANCO INTERAMERICANO DE DESARROLLO (BID)

PROGRAMA DE PAVIMENTACION DE CORREDORES Y REHABILIATACION Y MANTENIMIENTO VIALES

CONTRATO DE PRESTAMO 1822/OC - PR

MOPC

REPUBLICA DEL PARAGUAY
MINISTERIO DE OBRAS PUBLICAS Y COMUNICACIONES

DISEÑO FINAL DE INGENIERIA

RUTA Nº 8 - "DR. BLAS GARAY" - TRAMO NORTE: CAAZAPA - YUTY Y ACCESOS

TITULO DEL PLANO: PLANIALTIMETRIA PROG. 39+000 - 40+500

ESCALAS: H : 1/4000 V : 1/400

LAMINA: 2.27

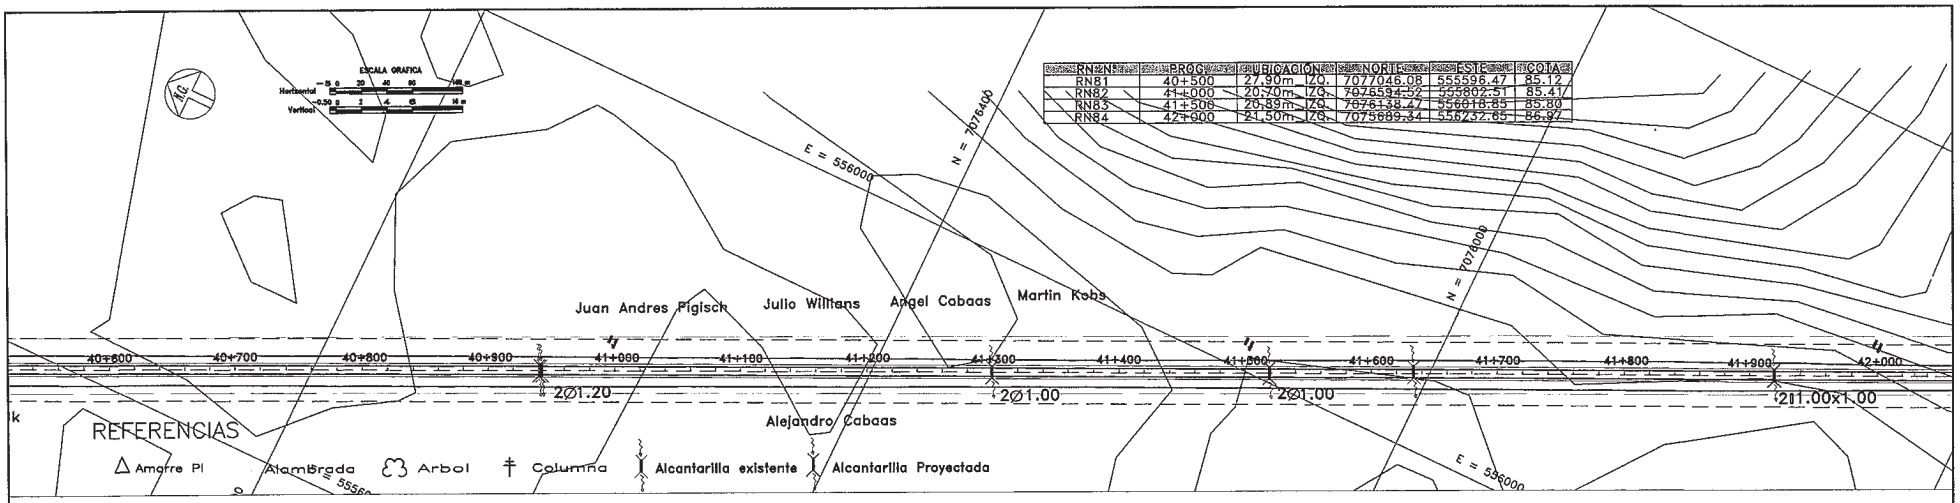

RN's	PROG.	UBICACION	NORTE	ESTE	COTA
RN81	40+500	27.90m. IZQ.	7077046.08	555596.47	85.12
RN82	41+000	20.70m. IZQ.	7075594.52	555802.51	85.41
RN83	41+506	20.89m. IZQ.	7076138.47	556018.85	85.80
RN84	42+000	21.50m. IZQ.	7075689.34	556252.65	86.97

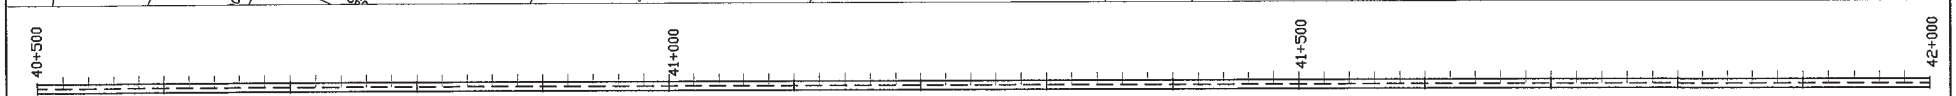

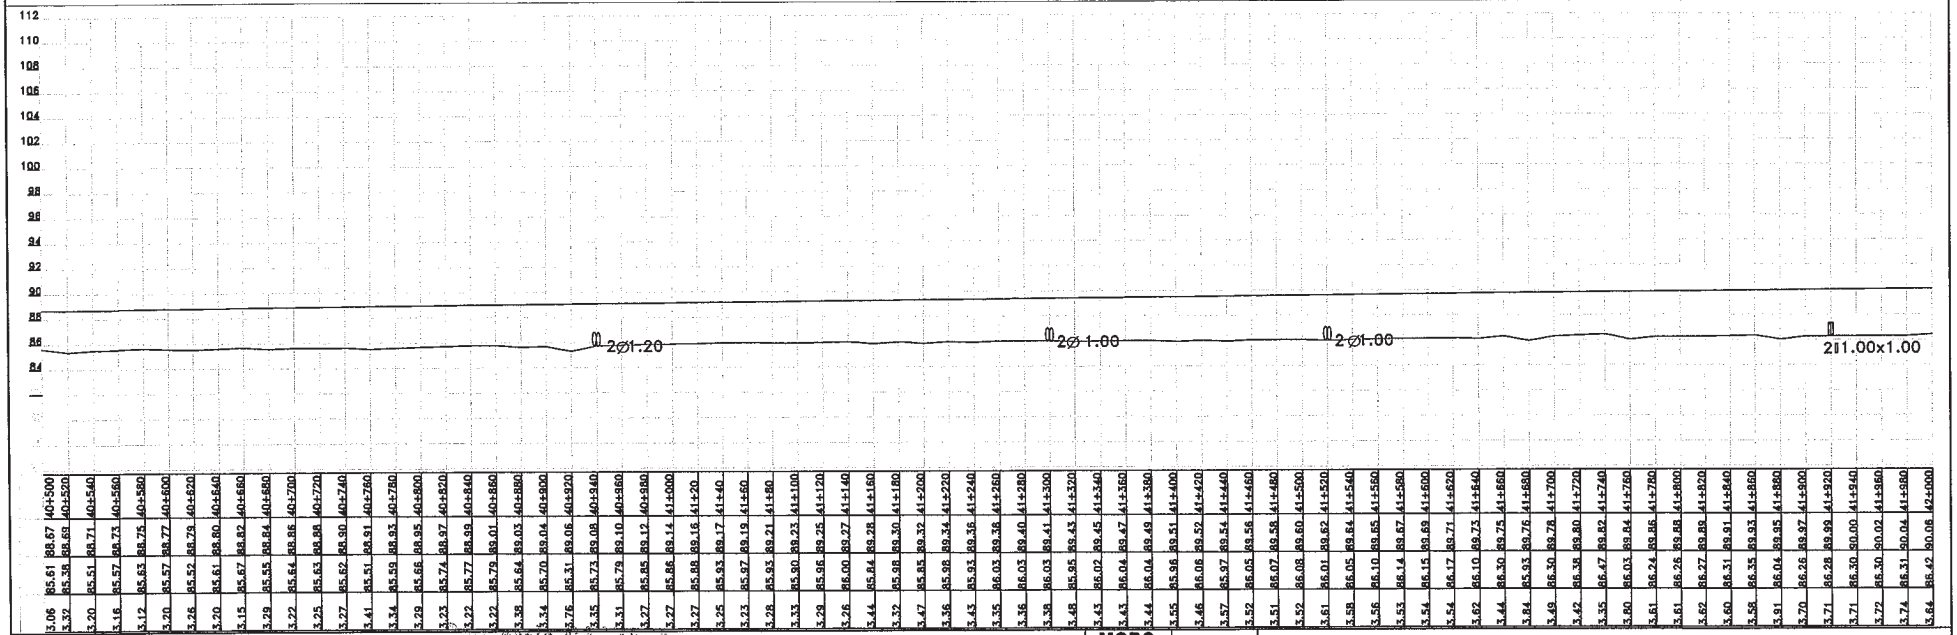

CONSORCIO CAAZAPA

ituac

CIALPA S.A.
CONSULTORA DE INGENIERIA ALTO PARAGUAY

euroestudios

Asunción 707 c/ L.A. Herrera
Telef.: 447.357

BANCO INTERAMERICANO DE DESARROLLO (BID)

PROGRAMA DE PAVIMENTACION DE CORREDORES Y REHABILIATACION Y MANTENIMIENTO VIALES

CONTRATO DE PRESTAMO 1822/OC - PR

MOPC

MAPA DEL PARAGUAY

REPUBLICA DEL PARAGUAY
MINISTERIO DE OBRAS PUBLICAS Y COMUNICACIONES

DISEÑO FINAL DE INGENIERIA

RUTA Nº 8 - "DR. BLAS GARAY" - TRAMO NORTE: CAAZAPA - YUTY Y ACCESOS

TITULO DEL PLANO: PLANIALTIMETRIA PROG. 40+500 - 42+000

ESCALAS: H : 1/4000 V : 1/400

LAMINA: 2.28

42 avante 4 dos

RN Nº	PROG.	UBICACION	NORTE	ESTE	COTA
RN84	42+000	21,50m IZQ.	7075689.34	556232.65	86.97
RN85	42+500	18,70m DER.	7075221.56	556409.97	85.23
RN86	43+000	27,06m DER.	7074761.67	556633.95	85.09
RN87	43+500	21,50m IZQ.	7074467.27	557036.44	86.22

AMARRE Nº	PROG.	UBICACION	NORTE	ESTE	COTA
PI39AM1	43+121	23.00m DER.	7074645.78	556684.70	84.98
PI39AM2	43+121	45.88m DER.	7074624.64	556675.91	84.90
PI39AM3	43+121	23.25m DER.	7074681.89	556670.85	85.09
PI39AM4	43+121	43.25m DER.	7074657.48	556651.34	85.00

PI Nº	PROG.	NORTE	ESTE
PI-39	43+121	7074667.01	556693.52

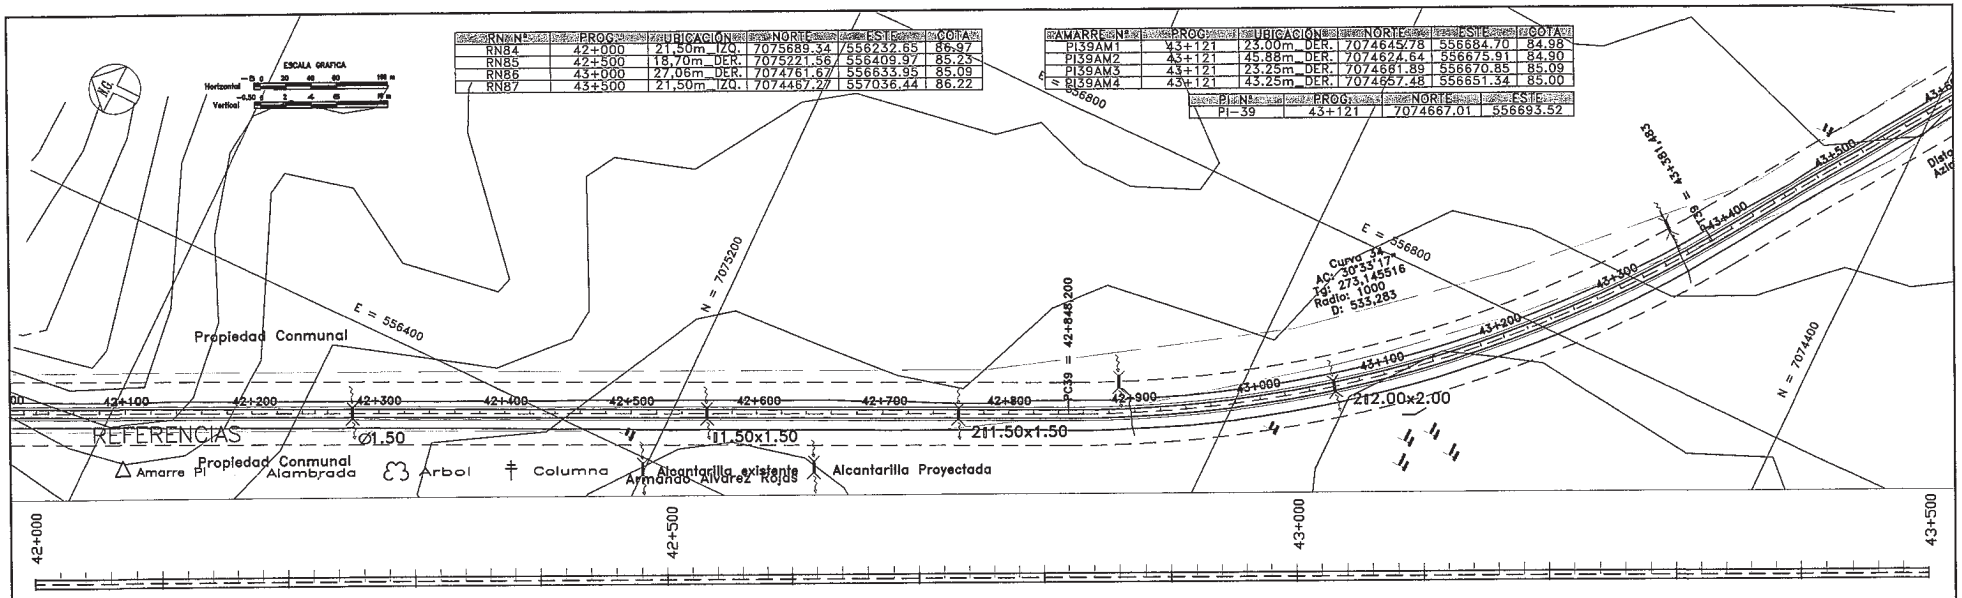

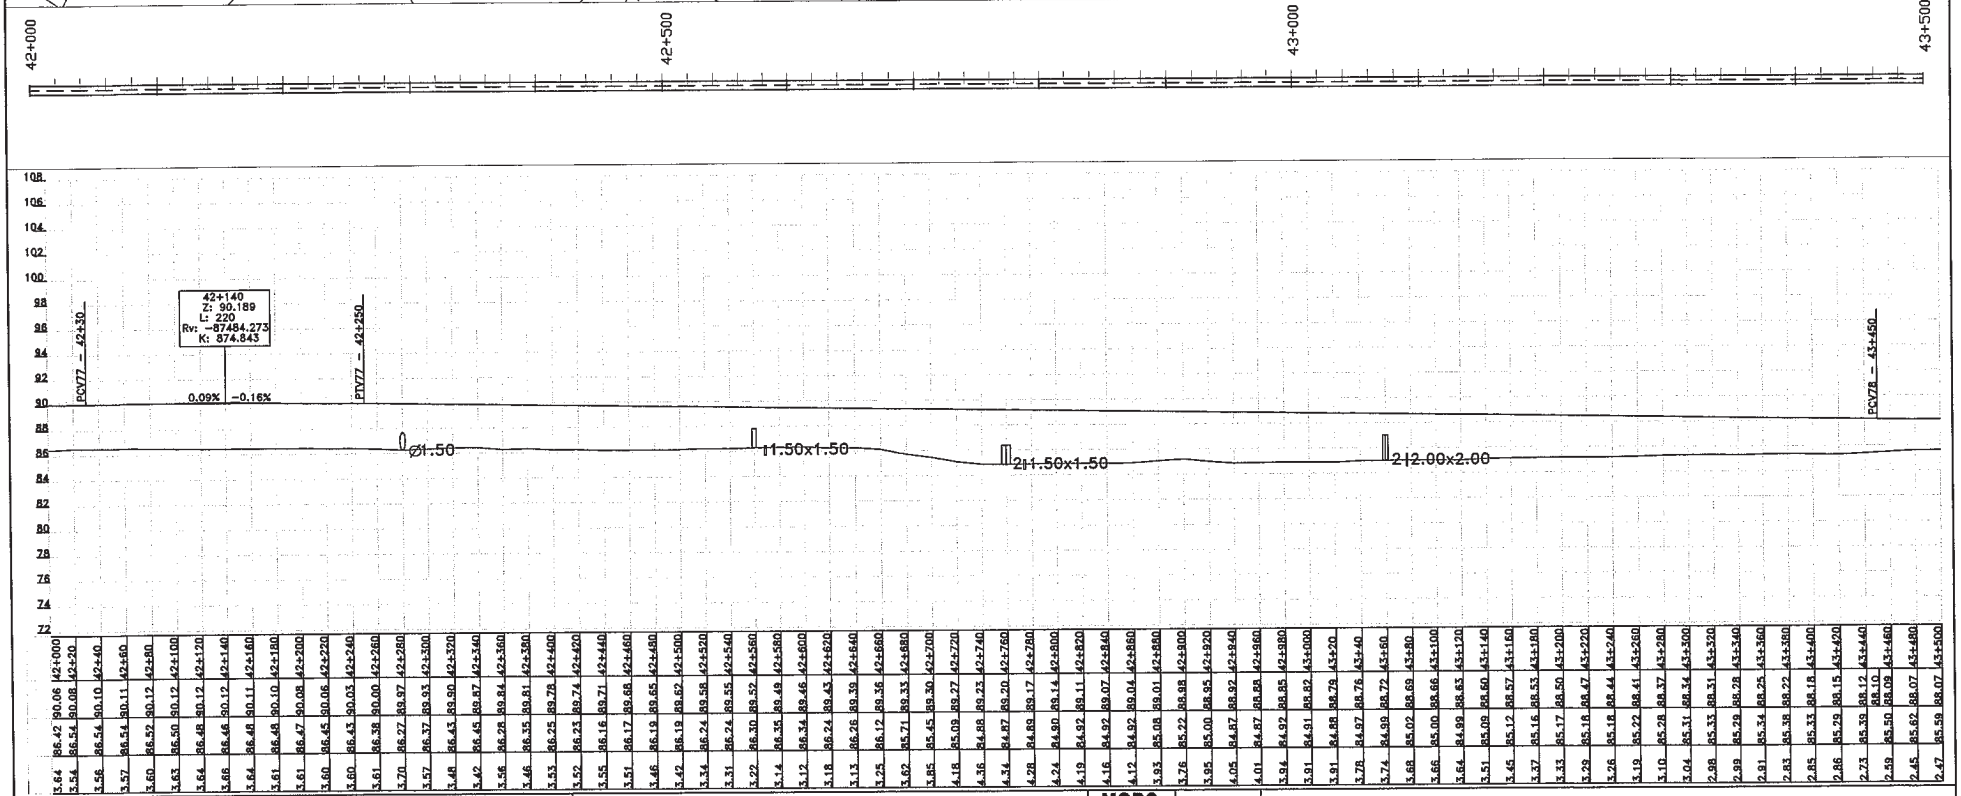

CONSORCIO CAAZAPA

Consorcio CAAZAPA
México 707 c/ L.A. Herrera
Telef.: 447.357

ityac

CIALPA S.A. CONSULTORA DE INGENIERIA ALTO PARAGUAY

eurostudios

BANCO INTERAMERICANO DE DESARROLLO (BID)

PROGRAMA DE PAVIMENTACION DE CORREDORES Y REHABILIATACION Y MANTENIMIENTO VIALES

CONTRATO DE PRESTAMO 1822/OC - PR

MOPC

MAPA DEL PARAGUAY

REPUBLICA DEL PARAGUAY
MINISTERIO DE OBRAS PUBLICAS Y COMUNICACIONES

DISEÑO FINAL DE INGENIERIA

RUTA Nº 8 - "DR. BLAS GARAY" - TRAMO NORTE: CAAZAPA - YUTY Y ACCESOS

TITULO DEL PLANO: **PLANIALTIMETRIA PROG. 42+000 - 43+500**

ESCALAS: H : 1/4000 V : 1/400

LAMINA: 2.29

43 Cuente 41 Nos

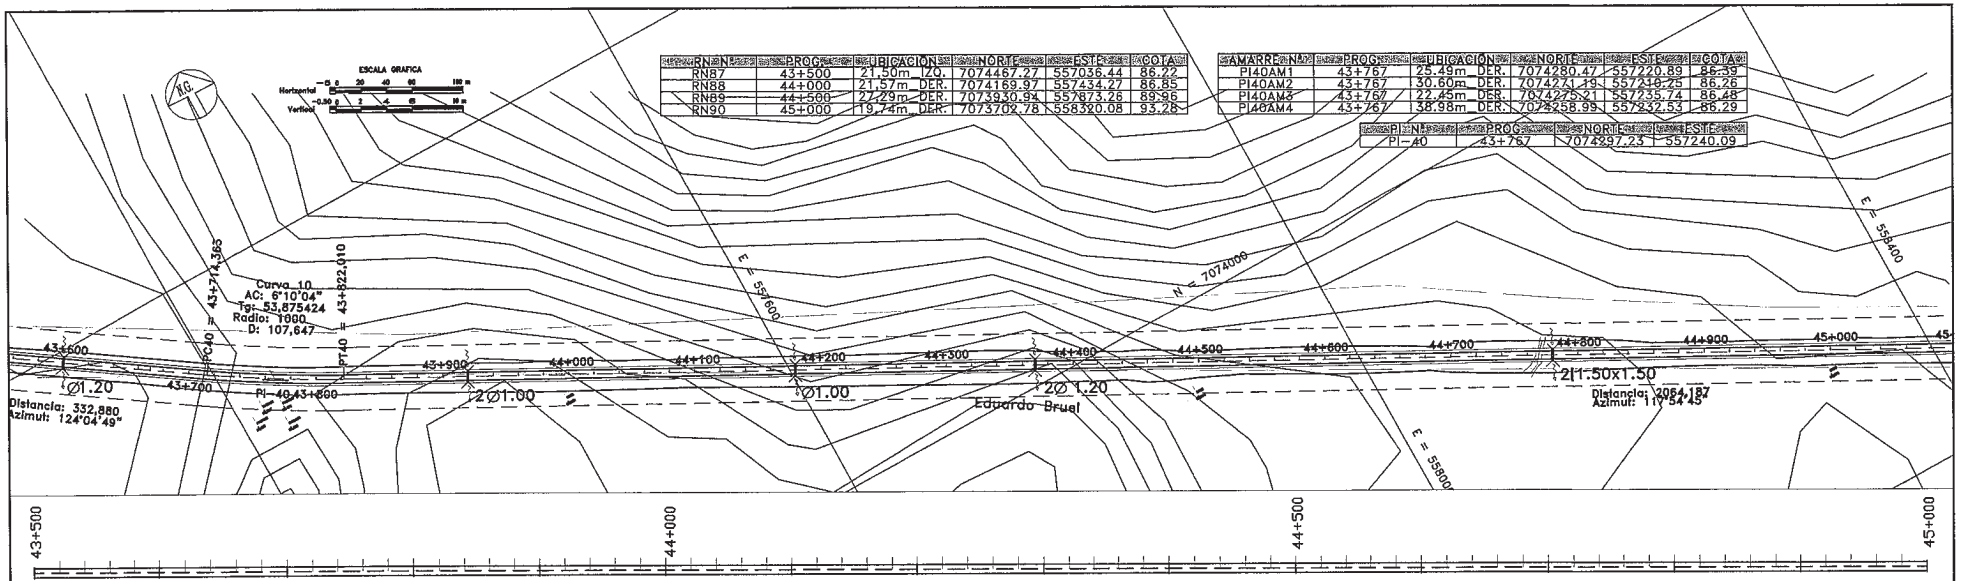

RN	PROG	UBICACION	NORTE	ESTE	COTA
RN87	43+500	21,50m IZQ.	7074467,27	557036,44	86,22
RN88	44+000	21,57m DER.	7074169,97	557434,27	86,85
RN89	44+500	27,29m DER.	7073930,94	557873,26	89,96
RN90	45+000	19,74m DER.	7073702,78	558320,08	93,28

AMARRE N°	PROG	UBICACION	NORTE	ESTE	COTA
PI40AM1	43+767	25,49m DER.	7074280,47	557220,89	86,59
PI40AM2	43+767	30,60m DER.	7074271,19	557210,25	86,26
PI40AM3	43+767	22,45m DER.	7074275,21	557235,74	86,48
PI40AM4	43+767	38,98m DER.	7074258,99	557232,53	86,29

PI N°	PROG	NORTE	ESTE
PI-40	43+767	7074297,23	557240,09

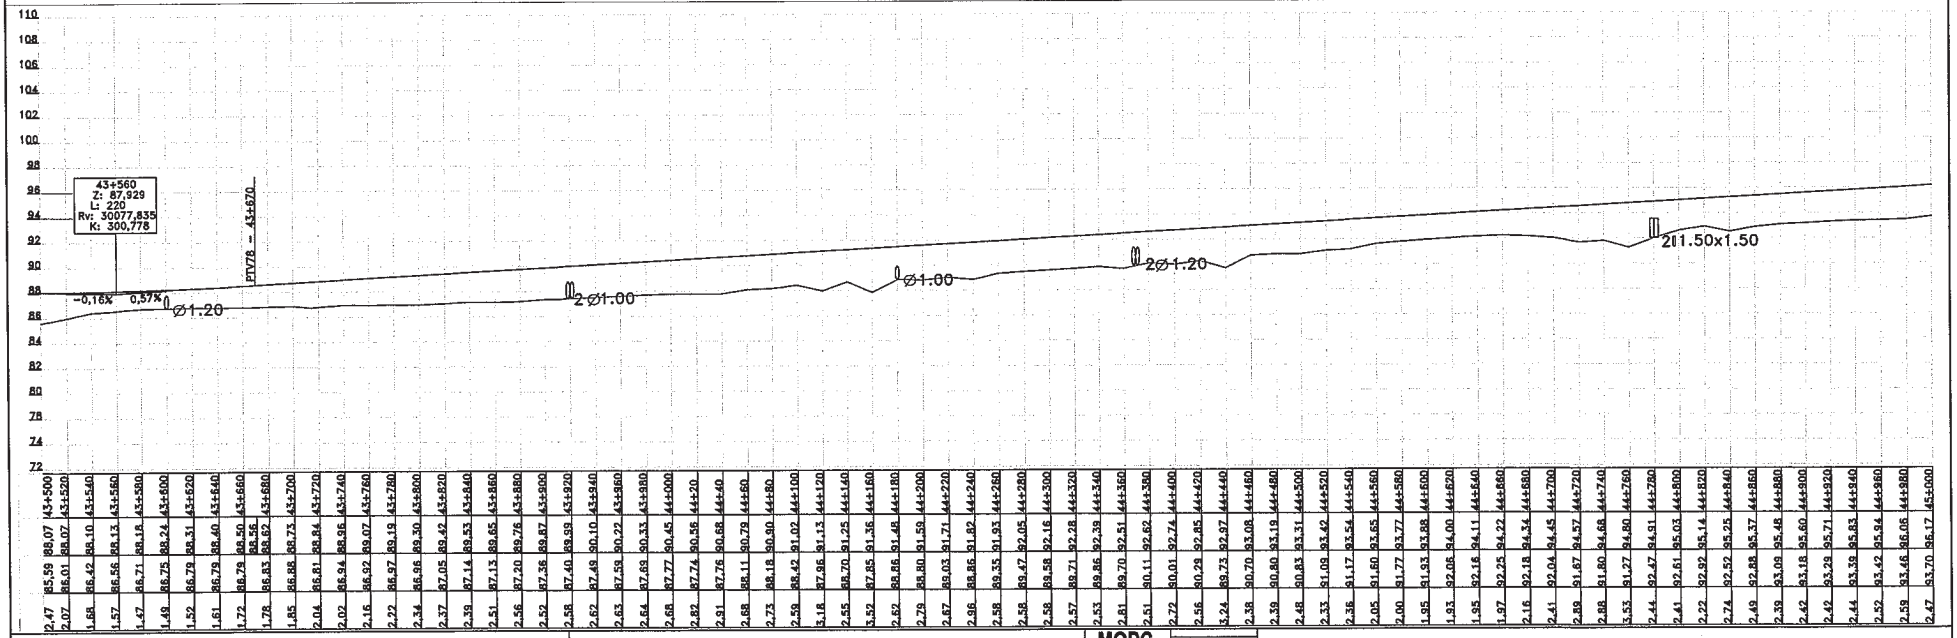

CONSORCIO CAAZAPA

ityac

CIALPA S.A.
CONSULTORA DE INGENIERIA ALTO PARAGUAY

eurostudios

Consorcio CAAZAPA
México 207 c/ L.A. Herrera
Telef.: 447.357

BANCO INTERAMERICANO DE DESARROLLO (BID)

PROGRAMA DE PAVIMENTACION DE CORREDORES
REHABILIATACION Y MANTENIMIENTO VIALES

CONTRATO DE PRESTAMO 1822/OC - PR

MOPC

MAPA DEL PARAGUAY

REPUBLICA DEL PARAGUAY
MINISTERIO DE OBRAS PUBLICAS Y COMUNICACIONES

DISEÑO FINAL DE INGENIERIA
RUTA Nº 8 - "DR. BLAS GARAY" - TRAMO NORTE: CAAZAPA - YUTY Y ACCESOS

TITULO DEL PLANO: **PLANIALTIMETRIA PROG. 43+500 - 45+000**

ESCALAS: H : 1/4000 V : 1/400

LAMINA: 2.30