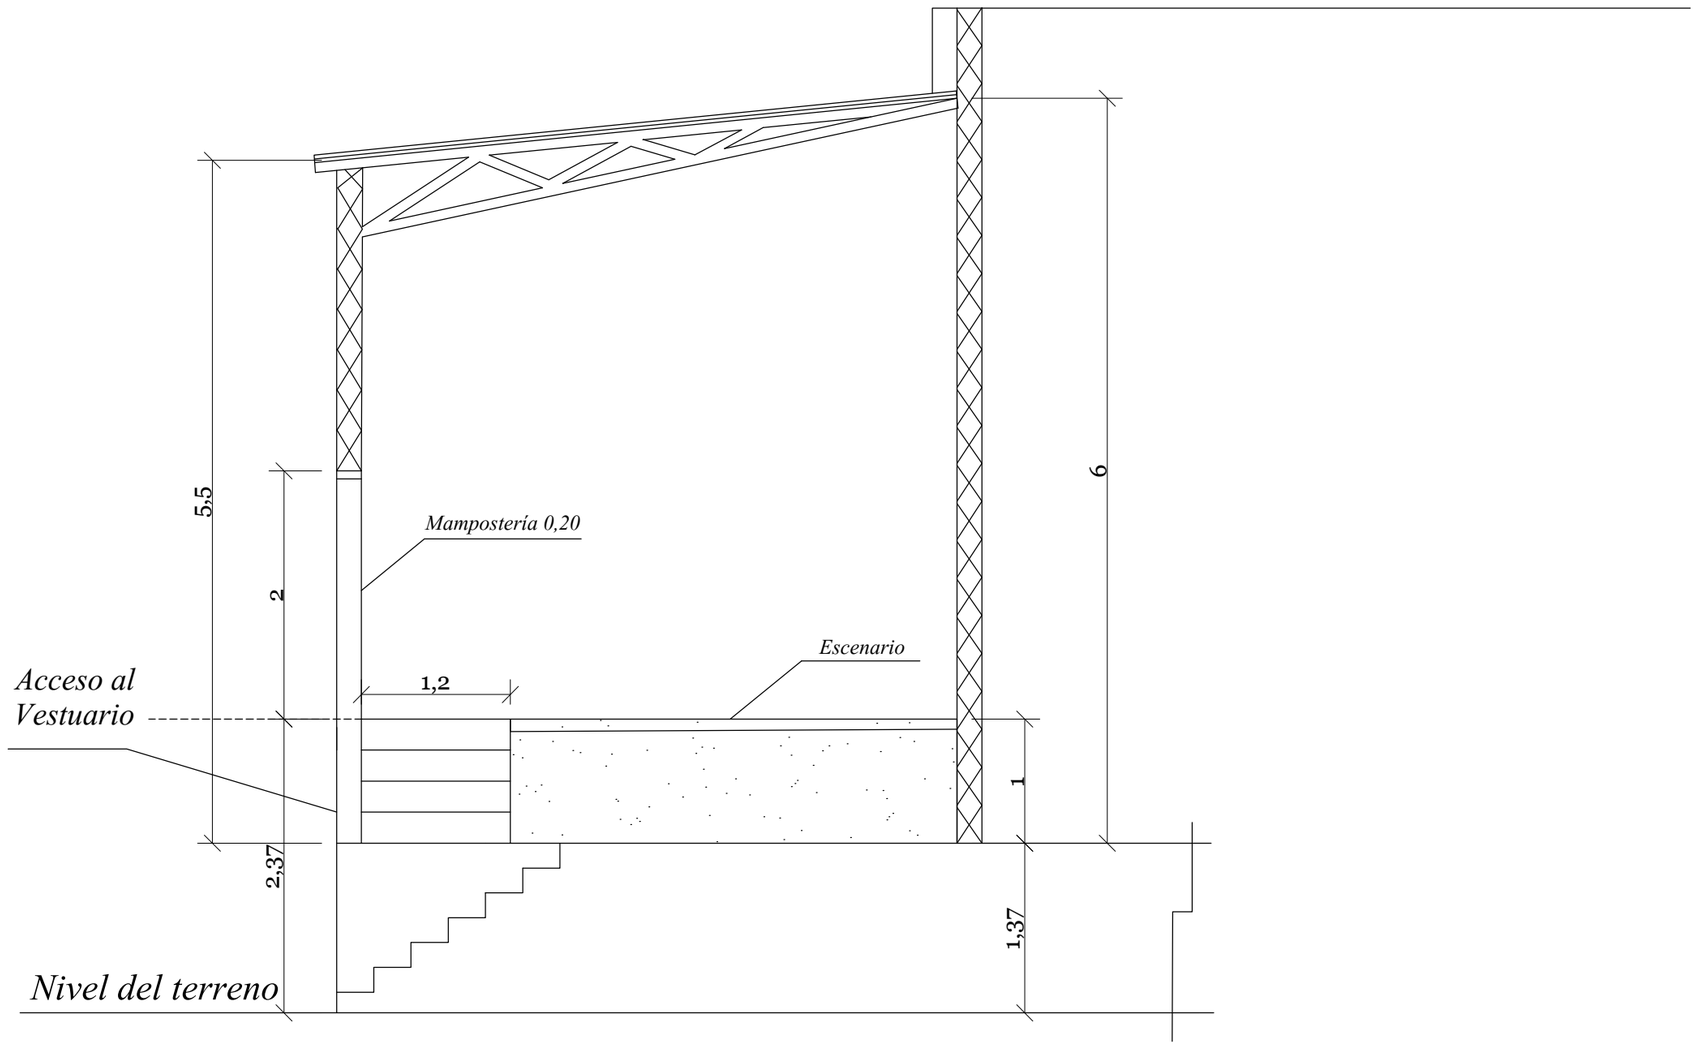

CORTE TRANSVERSAL ESC. 1/50

PROYECTO: AMPLIACION DEL TINGLADO MUNICIPAL DE STA. ROSA DEL MBUTUY
Y CONSTRUCCION DE UN BAÑO SEXADO

UBICACION: SANTA ROSA CENTRO