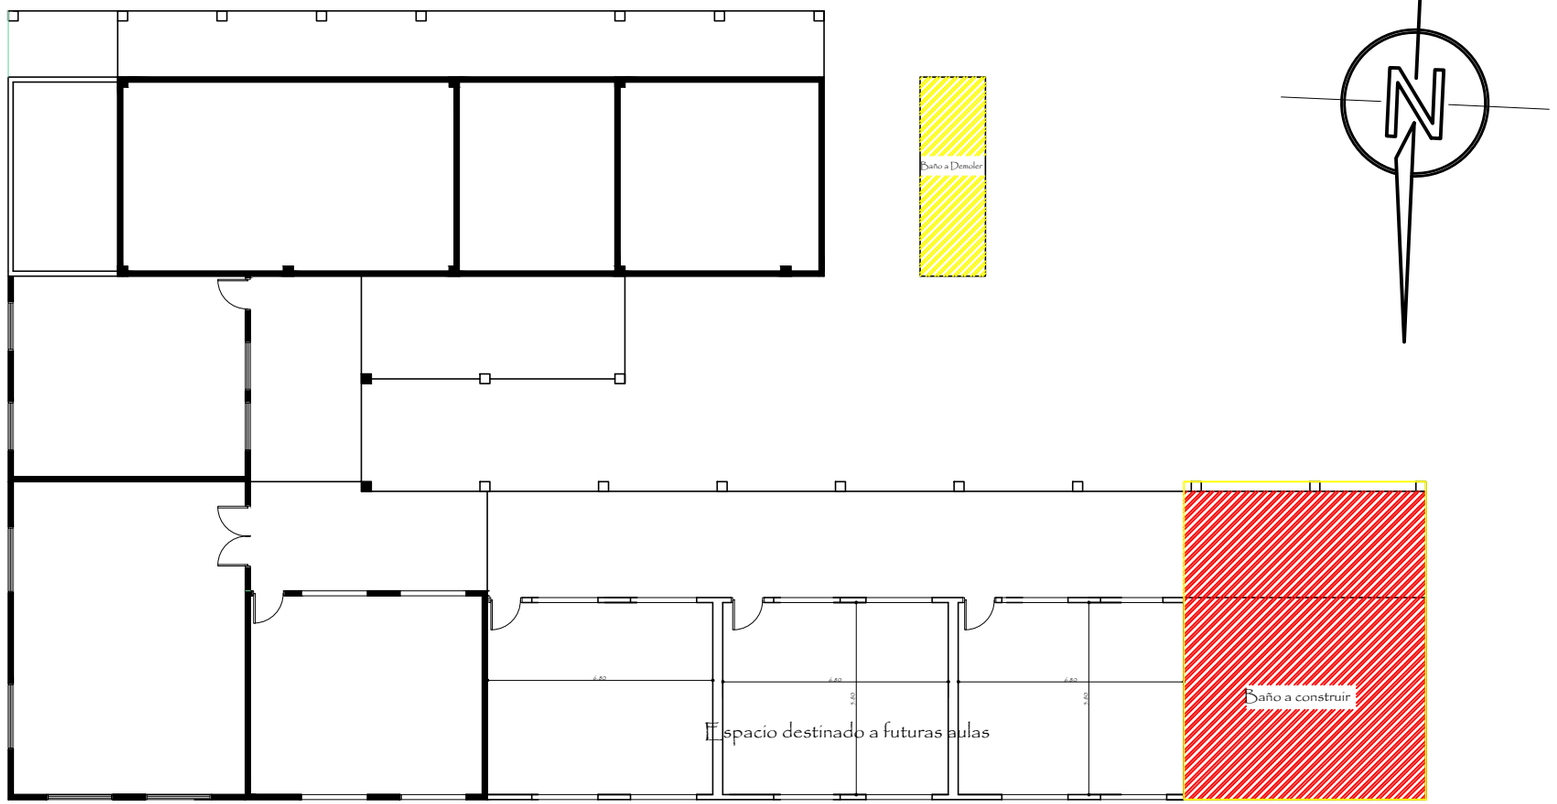

Esquema de Implantación.....Sin Escala

REFERENCIAS

A CONSTRUIR

A DEMOLER

CONSTRUCCIÒN EXISTENTE

Municipalidad de Cambyretá

ANTEPROYECTO - ESCUELA BÁSICA Nº 2.443 "VIRGEN DE LA ASUNCIÓN"

OBRA: CONSTRUCCIÓN DE BAÑOS.

MUNICIPALIDAD DE CAMBYRETA
ITAPÚA – PARAGUAY

UBICACION: SANTA MARIA – MBURIKA.

LÁMINA Nº

2

Arq. BERTA R. MARTINEZ B.
Directora de Obras

Don FRANCISCO JAVIER PEREIRA
Intendente Municipal