PROYECTO PARQUE DE LA LAGUNA DE ITÁ.

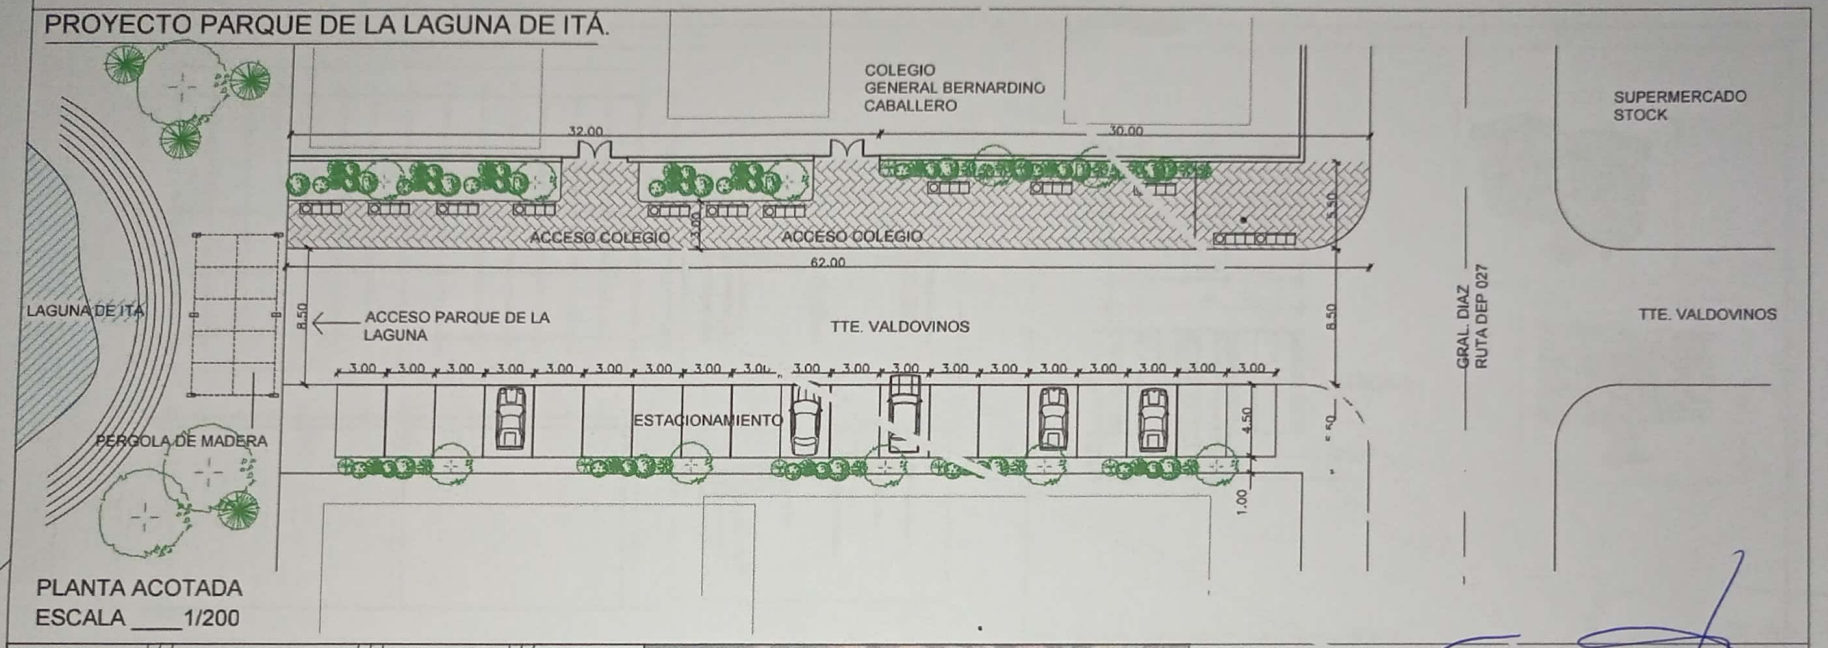

PLANTA ACOTADA
ESCALA ____1/200

PLANTA DE UBICACION
ESCALA ____1/5000

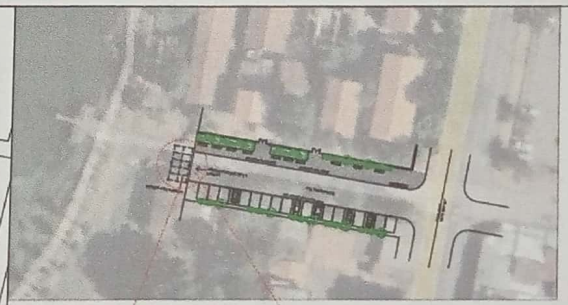

PLANTA DE LOCALIZACION

RIGOBERTO VICENCINI
BENITEZ
Registro Prof MOPC Nº 1 608 arquitecto
RUC 2197610-4

PROYECTO: ACCESO PARQUE DE LA LAGUNA DE ITA	
UBICACION: TTE. VALDOVINOS / GRAL DIAZ / RUTA DPTAL. 027	
PROPIETARIO:	
DOMICILIO:	
PROFESIONAL:	
DOMICILIO:	
SUP. DEL TERRENO:	
SUP. A CONSTRUIR:	
CTA. CTE. CTRAL. Nº:	
PROPIETARIO	PROFESIONAL

impulsado por CamScanner

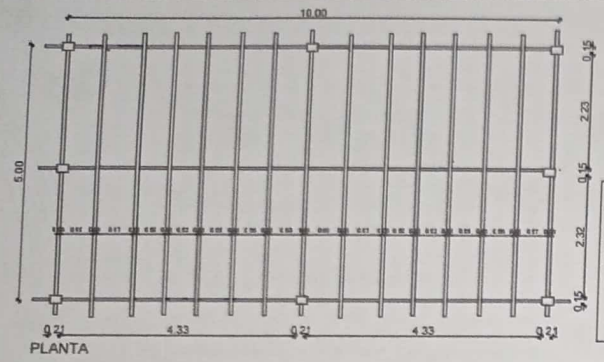

PLANTA

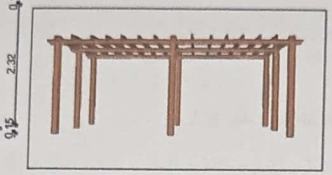

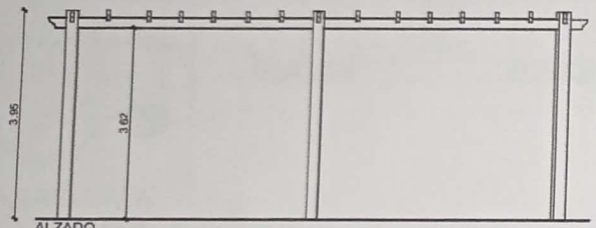

ALZADO

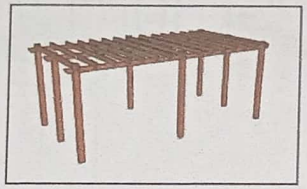

DETALLES CONSTRUCTIVO / PERGOLA DE MADERA
ESCALA 1/75

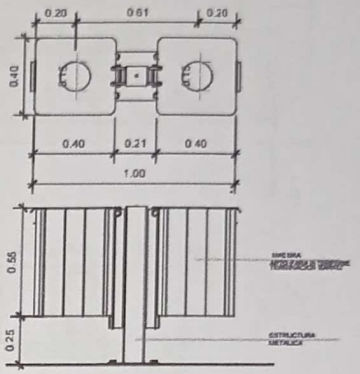

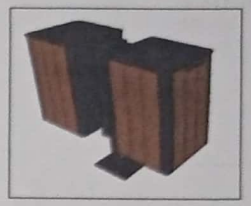

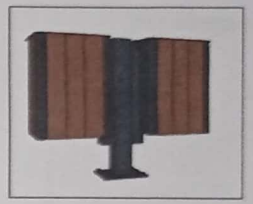

DETALLES CONSTRUCTIVO / BASURERO
ESCALA 1/20

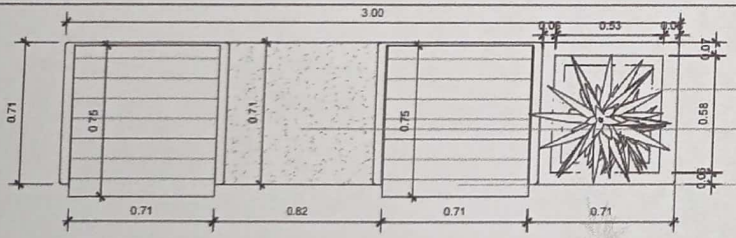

PLANTERA DENTRO DEL BANCO

ESTRUCTURA DE HORMIGON

ASIENTO DE MADERA
APTO PARA INTERPERIE
TERMINACION BARNIZ

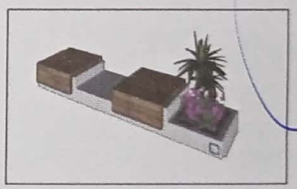

PLANTA

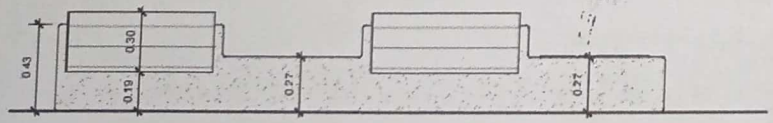

ALZADO

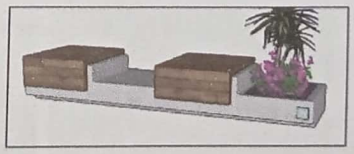

DETALLES CONSTRUCTIVO / BANCO URBANO
ESCALA 1/20

RIGOBERTO VICENCINI BENITEZ
Registro Prof MOPC Nº 1 608 arquitecto
RUC 2197610-4

PROYECTO: ACCESO PARQUE DE LA LAGUNA DE ITA
UBICACION: TTE. VALDOVINOS / GRAL DIAZ / RUTA DPTAL. 027
PROPIETARIO:
DOMICILIO:
PROFESIONAL:
DOMICILIO:
SUP. DEL TERRENO:
SUP. A CONSTRUIR:
CTA. CTE. CTRAL. Nº:
PROPIETARIO — PROFESIONAL

impulsado por CamScanner