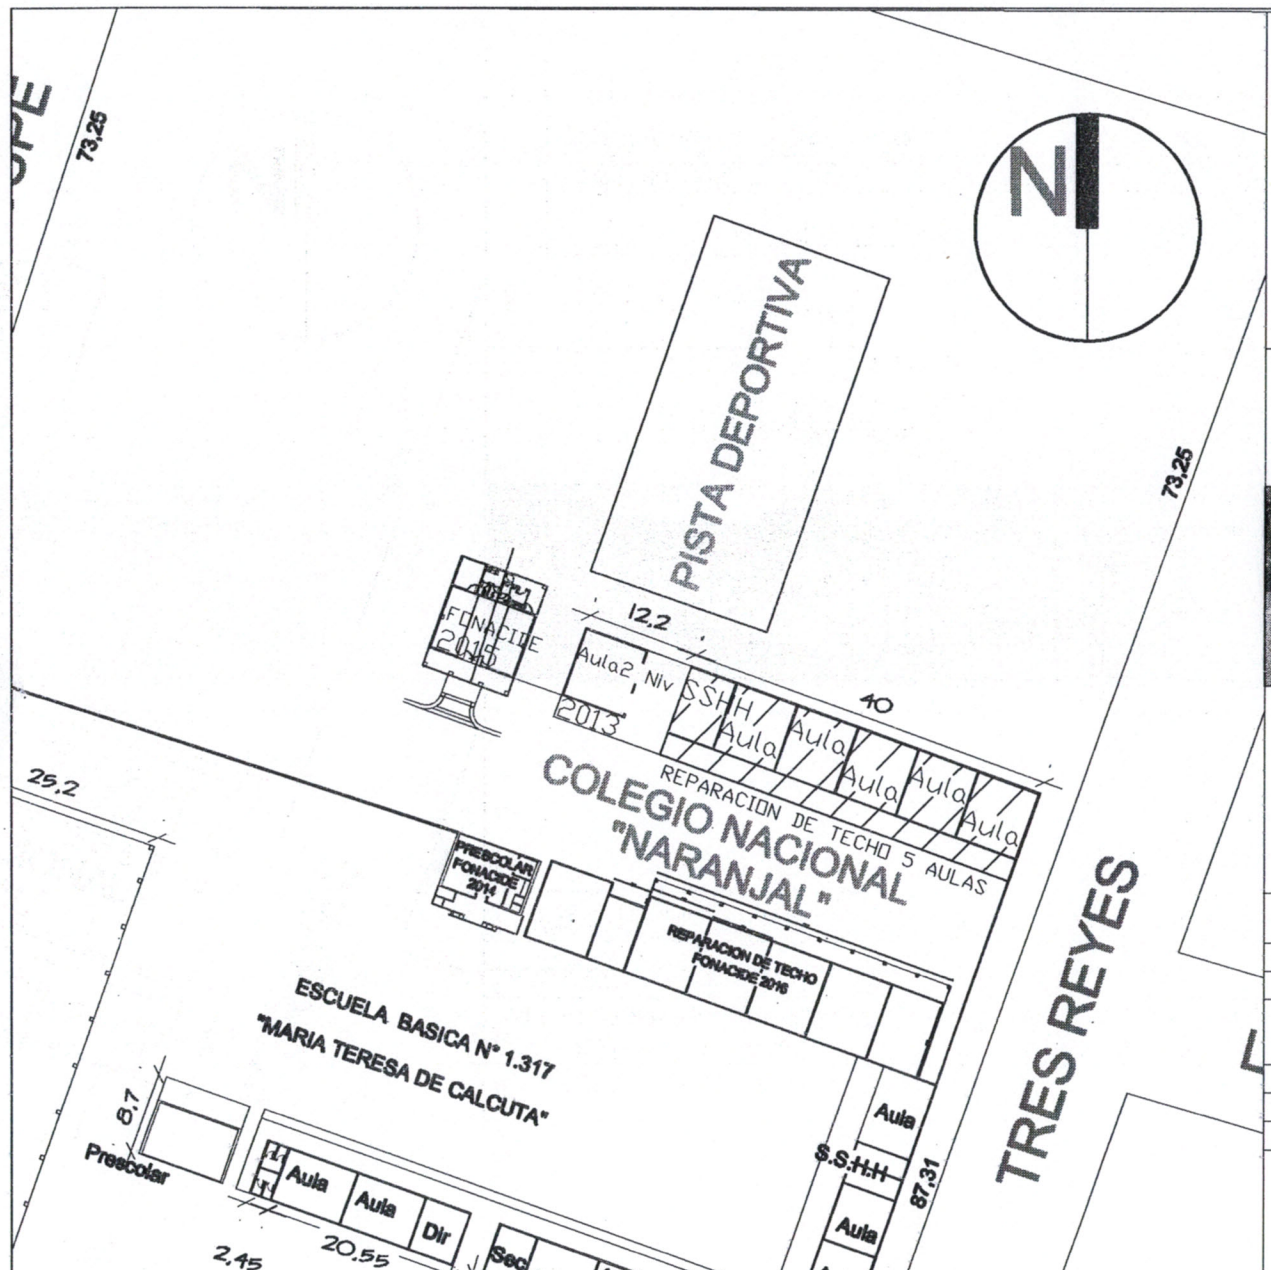

COLEGIO NACIONAL NARANJAL

J21 681.603

UTM 7.126.099

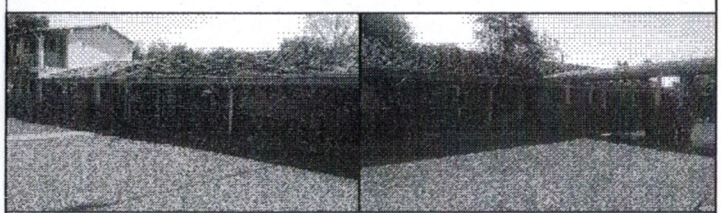

MUNICIPALIDAD DE NARANJAL

REPARACION DE TECHO. BLOQUE DE 5 AULAS

COLEGIO NACIONAL NARANJAL

PROYECTO:	ING. CESAR CRISTALDO
FECHA	: JUL / 2.017 ESCALA S/E

Cesar O. Cristaldo
Ingeniero Civil
RPI N° 796436

PROYECTISTA

V° B°

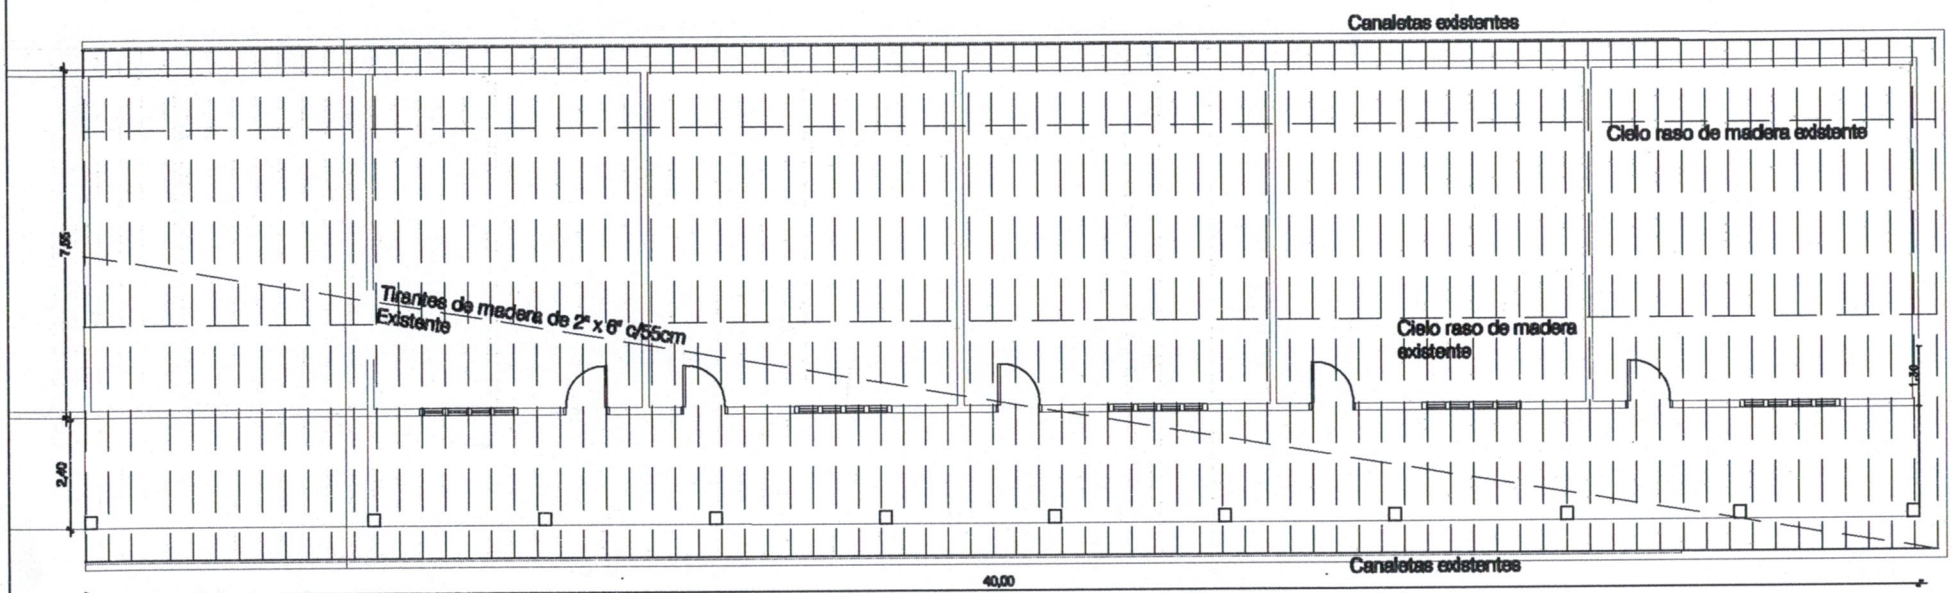

PLANTA DE TECHO

OBS: CAMBIO DE TEJAS TIPO ESPÁÑOLA CON MANTA DE AISLACION

COLEGIO NACIONAL NARANJAL

J21 681.603
UTM 7.126.099

MUNICIPALIDAD DE NARANJAL

REPARACION DE TECHO. BLOQUE DE 5 AULAS
COLEGIO NACIONAL NARANJAL

PROYECTO: ING. CESAR CRISTALDO

PLANTA DE TECHO

FECHA : JUL / 2.017 ESCALA S/E

PROYECTISTA

César O. Cristaldo
Ingeniero Civil
RPI N° 796436

V° B°