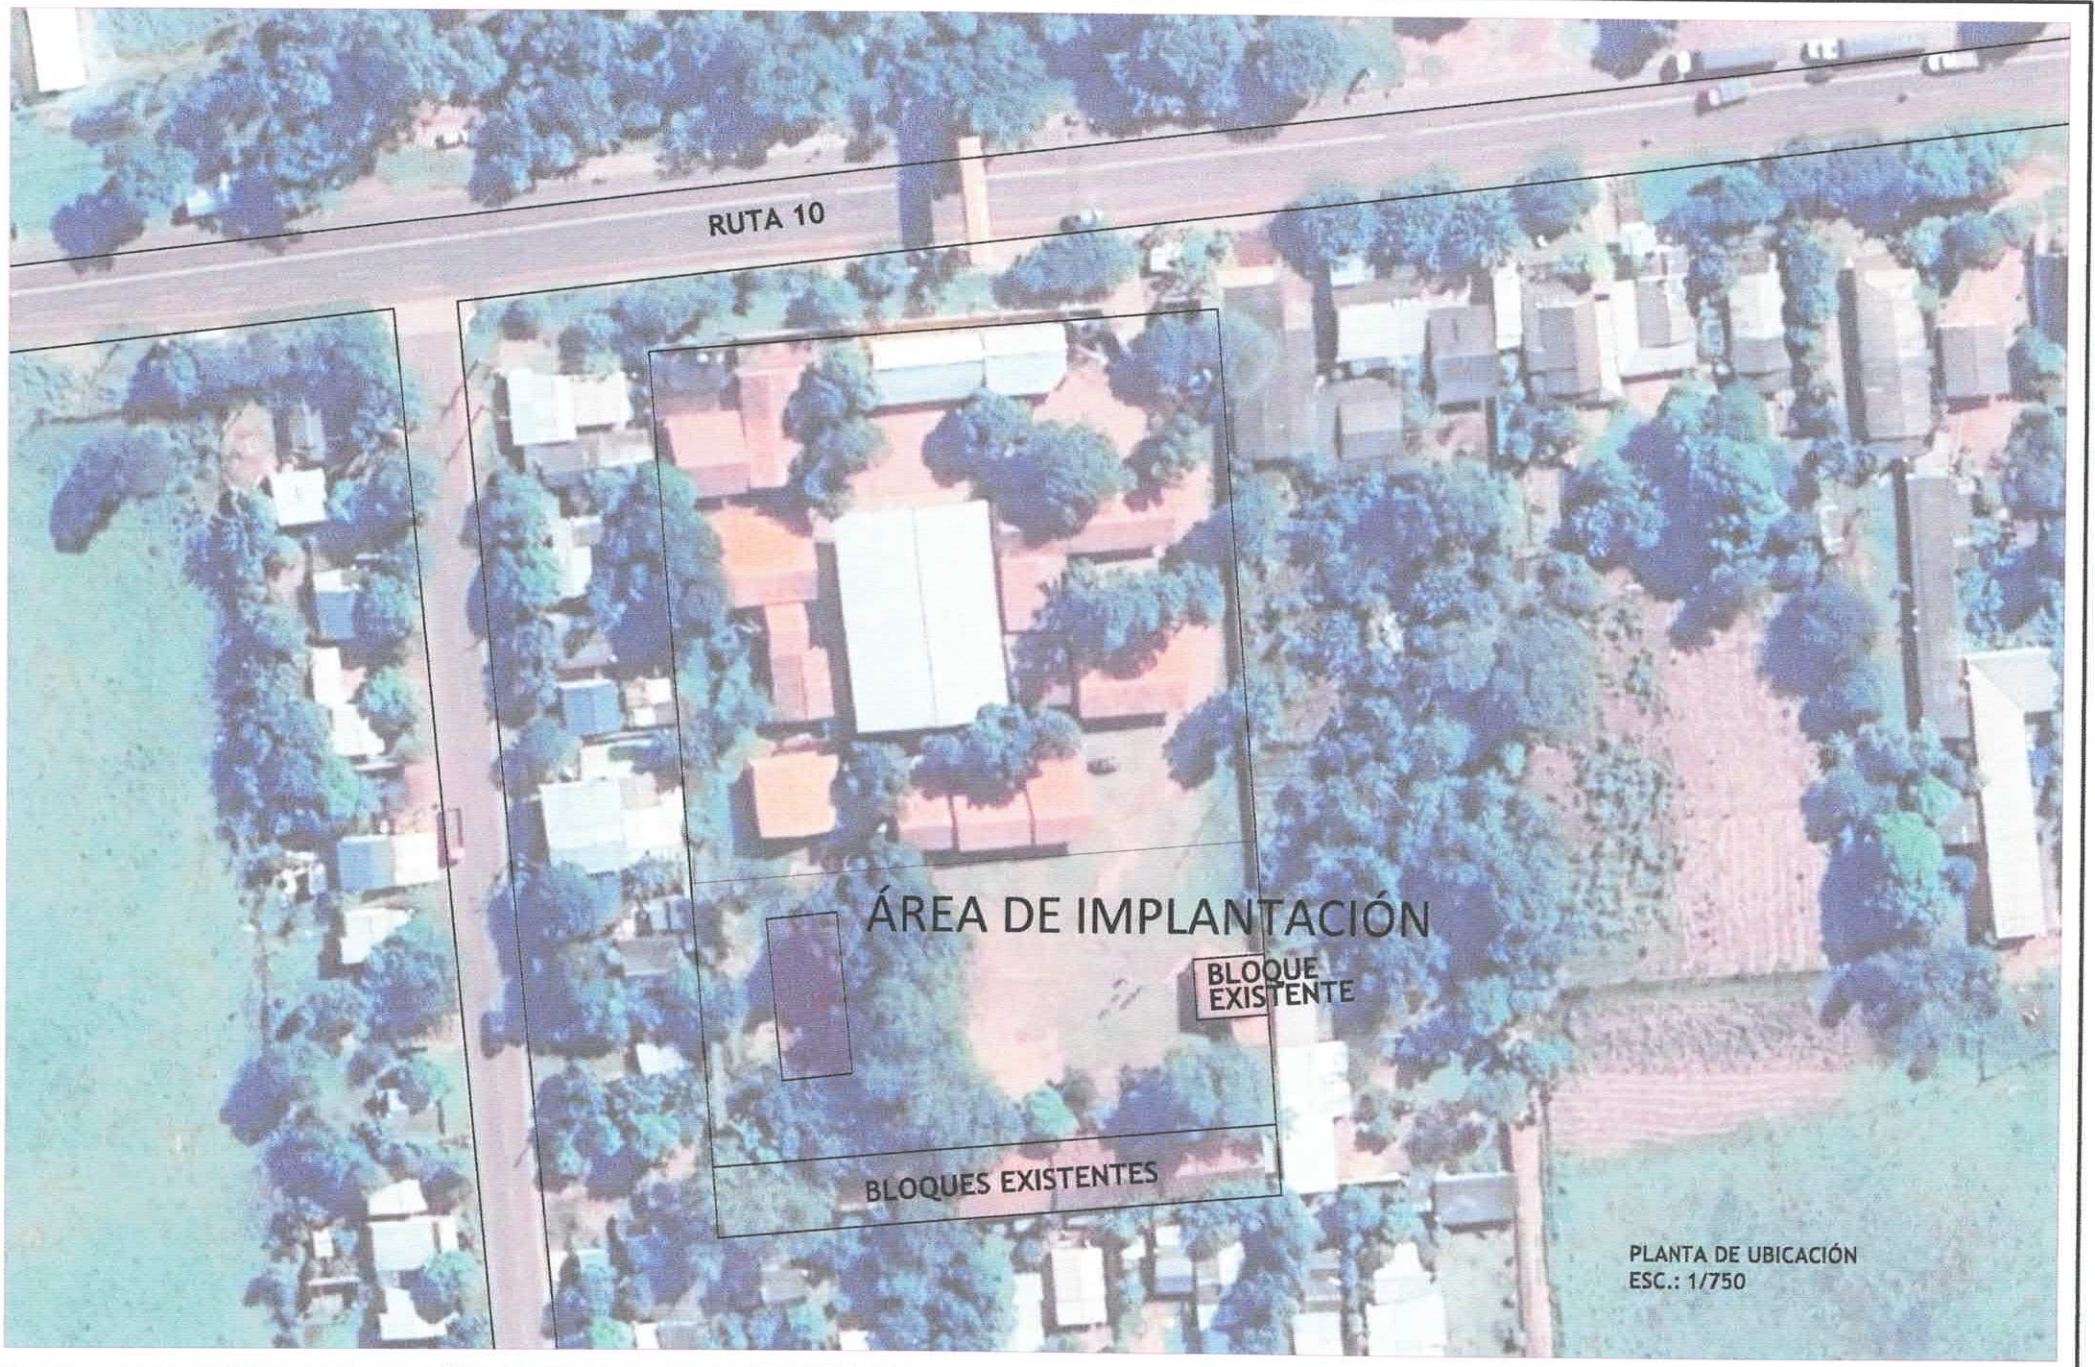

MUNICIPALIDAD DE SALTOS DEL GUAIRÁ	PROYECTO	PROYECTISTA	FECHA	LAMINA Nº
DEPARTAMENTO DE CANINDEYÚ - PY	CONSTRUCCIÓN DE 3 AULAS EN EL COLEGIO NACIONAL PANCHI PEZ (KM5)	ARQ. EDUARDO ISAAC CUEVAS FLEITAS REGISTRO PROFESIONAL M.O.P.C: 4.716	ARQ. EDUARDO ISAAC CUEVAS FLEITAS Reg.Prof M.O.P.C. Nº 4.716	OCTUBRE/2023	1/11

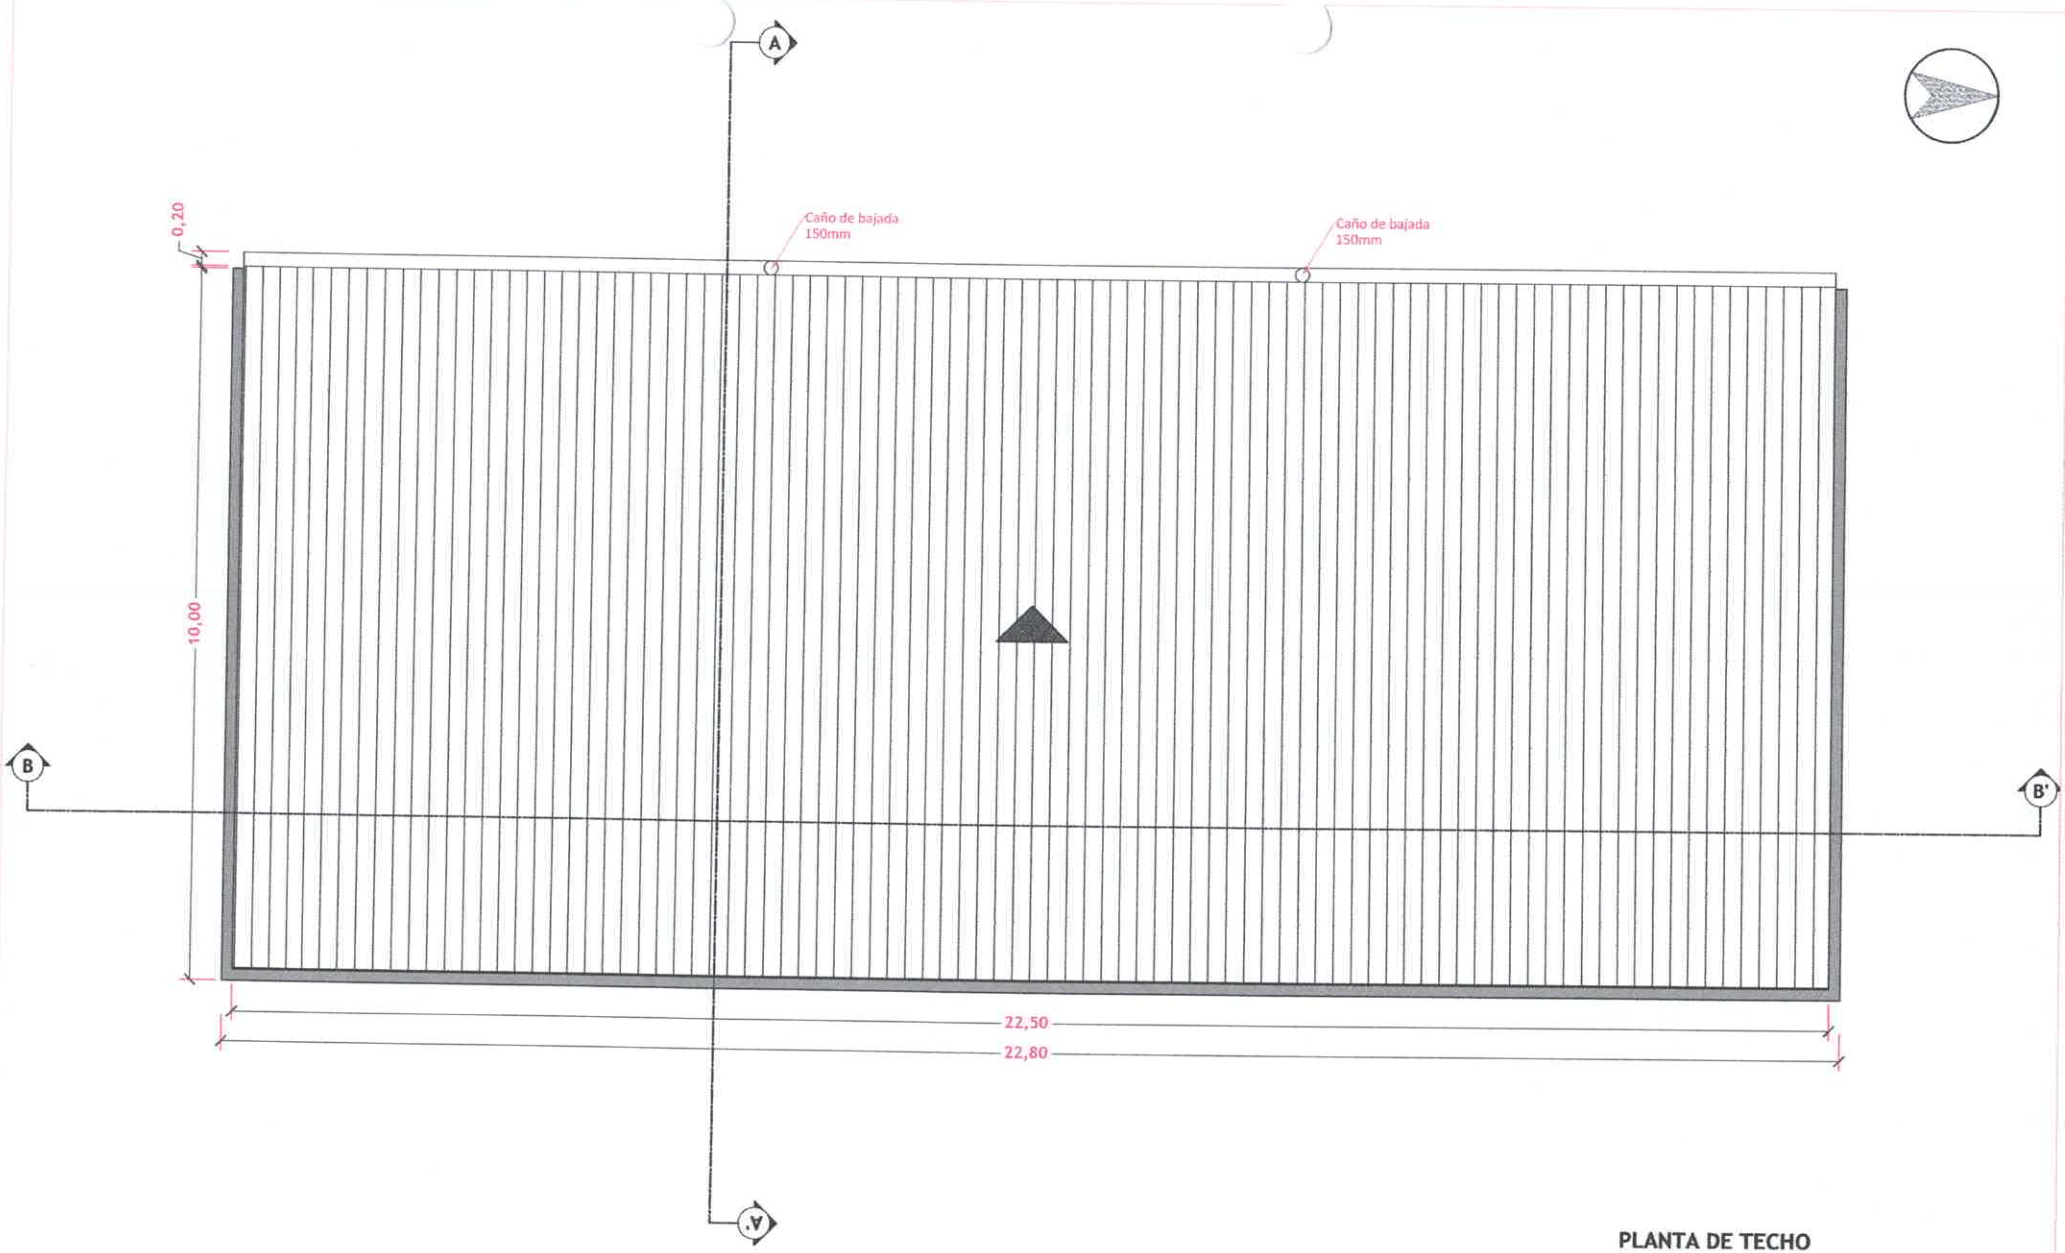

PLANTA DE TECHO
ESC.: 1/75

MUNICIPALIDAD DE SALTOS DEL GUAIRÁ	PROYECTO	PROYECTISTA	FECHA	LAMINA Nº
DEPARTAMENTO DE CANINDEYÚ - PY	CONSTRUCCIÓN DE 3 AULAS EN EL COLEGIO NACIONAL PANCHITO LÓPEZ (KM5)	ARQ. EDUARDO ISAAC CUEVAS FLEITAS REGISTRO PROFESIONAL M.O.P.C: 4.716 UARDO ISAAC CUEVAS FLEITAS Prof M.O.P.C. Nº 4.716	OCTUBRE/2023	2/11

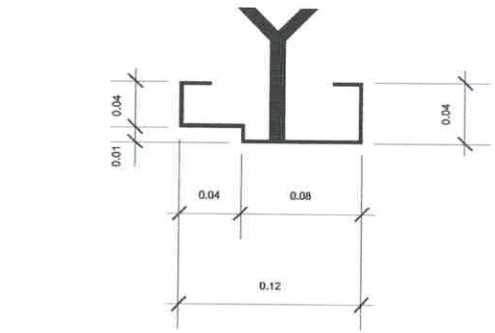

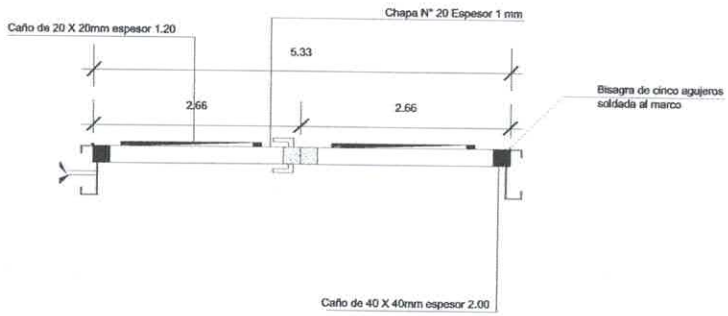

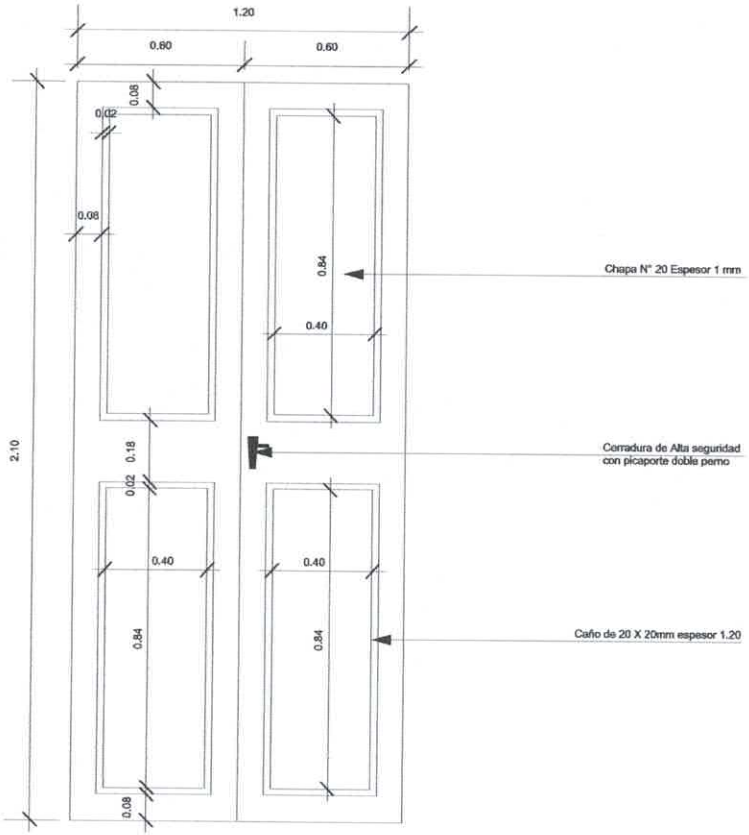

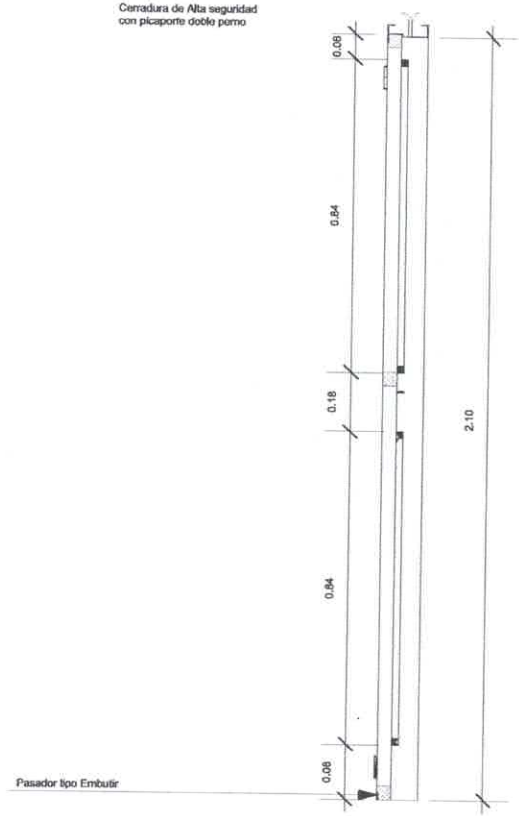

DETALLE DE PUERTA

MUNICIPALIDAD DE SALTOS DEL GUAIRÁ	PROYECTO	PROYECTISTA	FECHA	LAMINA N°
DEPARTAMENTO DE CANINDEYÚ - PY	CONSTRUCCIÓN DE 3 AULAS EN EL COLEGIO NACIONAL PANCHO PEREZ (KM5)	ARQ. EDUARDO ISAAC CUEVAS FLEITAS REGISTRO PROFESIONAL M.O.P.C: 4.716 ARQ. EDUARDO ISAAC CUEVAS FLEITAS Reg.Prof M.O.P.C. N° 4.716	OCTUBRE/2023	11/11

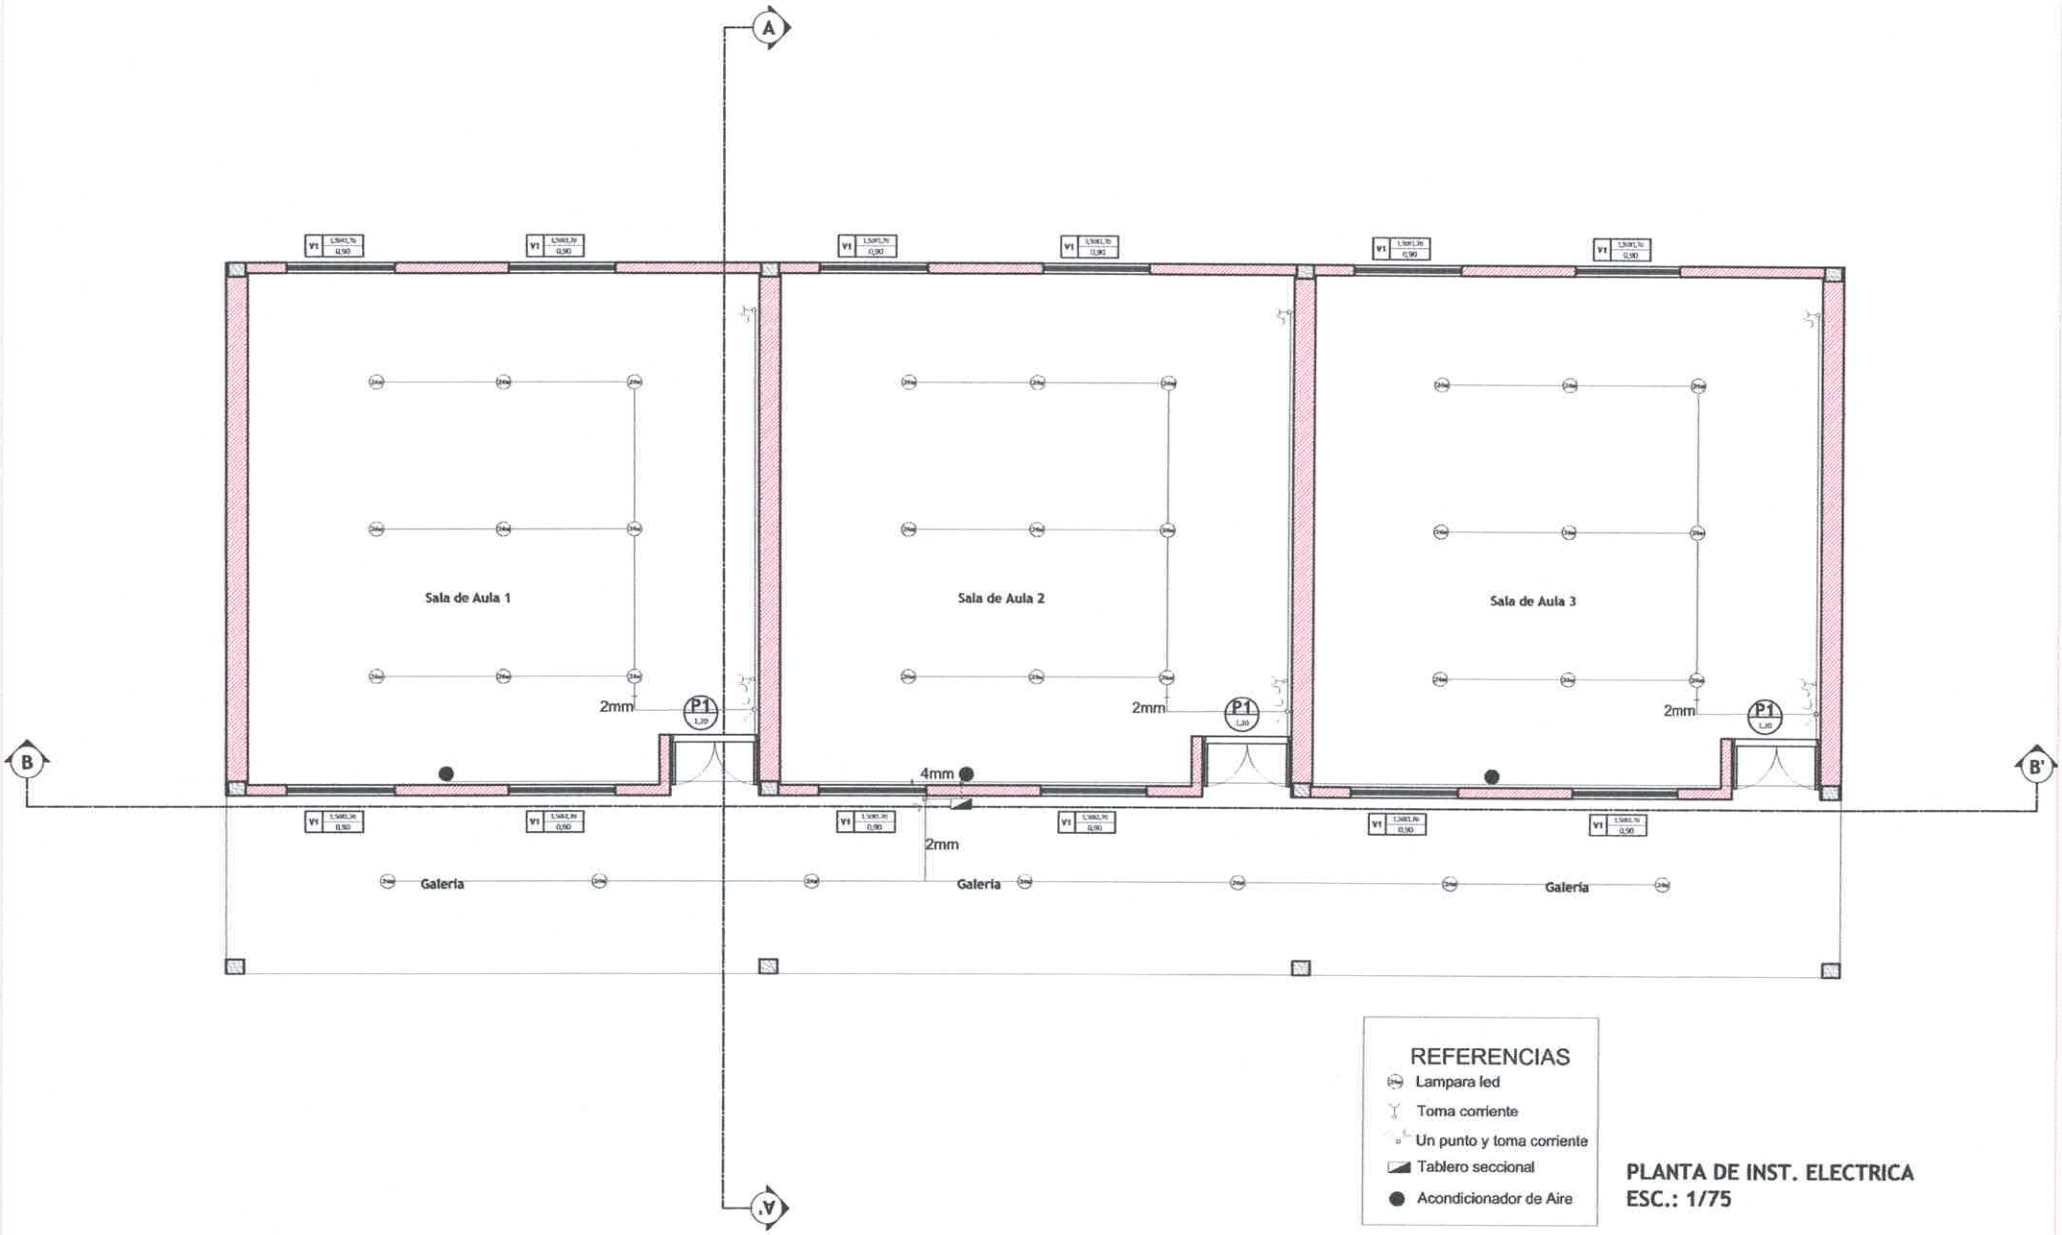

PLANTA DE INST. ELECTRICA
ESC.: 1/75

MUNICIPALIDAD DE SALTOS DEL GUAIRÁ	PROYECTO	PROYECTISTA	FECHA	LAMINA Nº
DEPARTAMENTO DE CANINDEYÚ - PY	CONSTRUCCIÓN DE 3 AULAS EN EL COLEGIO NACIONAL PANCHI PEZ (KM5)	ARQ. EDUARDO ISAAC CUEVAS FLEITAS REGISTRO PROFESIONAL M.O.P.C: 4.716 ARQ. EDUARDO ISAAC CUEVAS FLEITAS Reg.Prof M.O.P.C. N° 4.716	OCTUBRE/2023	10/11

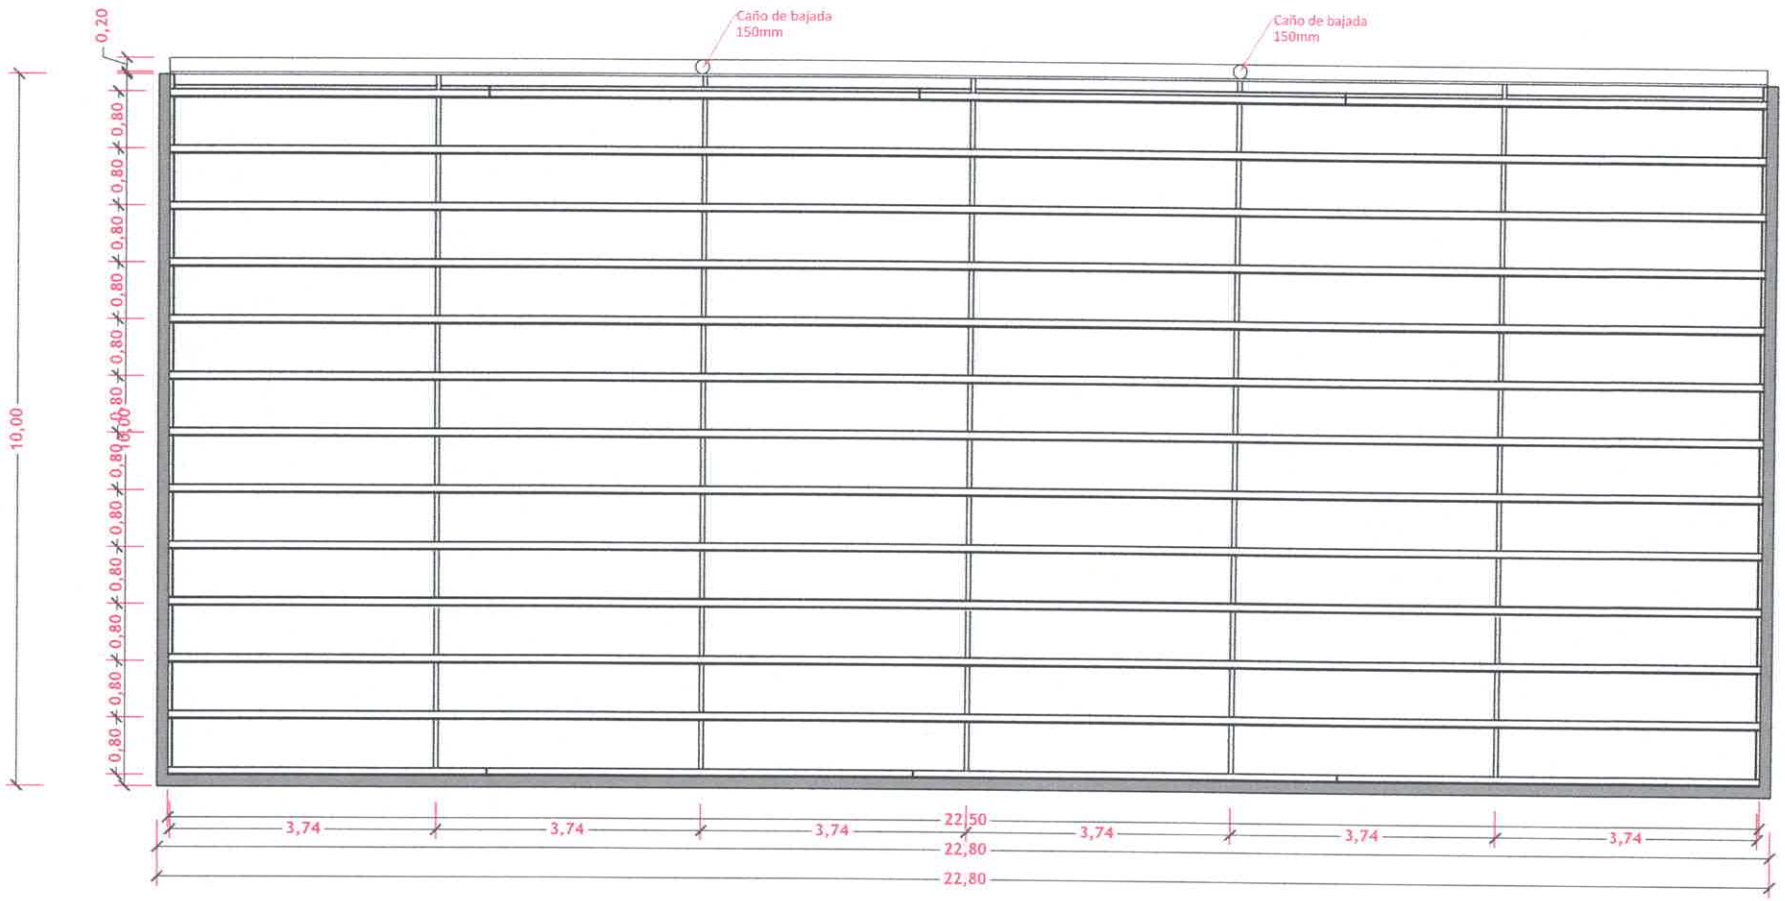

PLANTA CABRIADA
ESC.: 1/75

MUNICIPALIDAD DE SALTOS DEL GUAIRÁ	PROYECTO	PROYECTISTA	FECHA	LAMINA Nº
DEPARTAMENTO DE CANINDEYÚ - PY	CONSTRUCCIÓN DE 3 AULAS EN EL COLEGIO NACIONAL PANCHI[illegible]PEZ (KM5)	ARQ. EDUARDO ISAAC CUEVAS FLEITAS REGISTRO PROFESIONAL M.O.P.C: 4.716 ARQ. EDUARDO ISAAC CUEVAS FLEITAS Reg.Prof M.O.P.C. Nº 4.716	OCTUBRE/2023	9/11

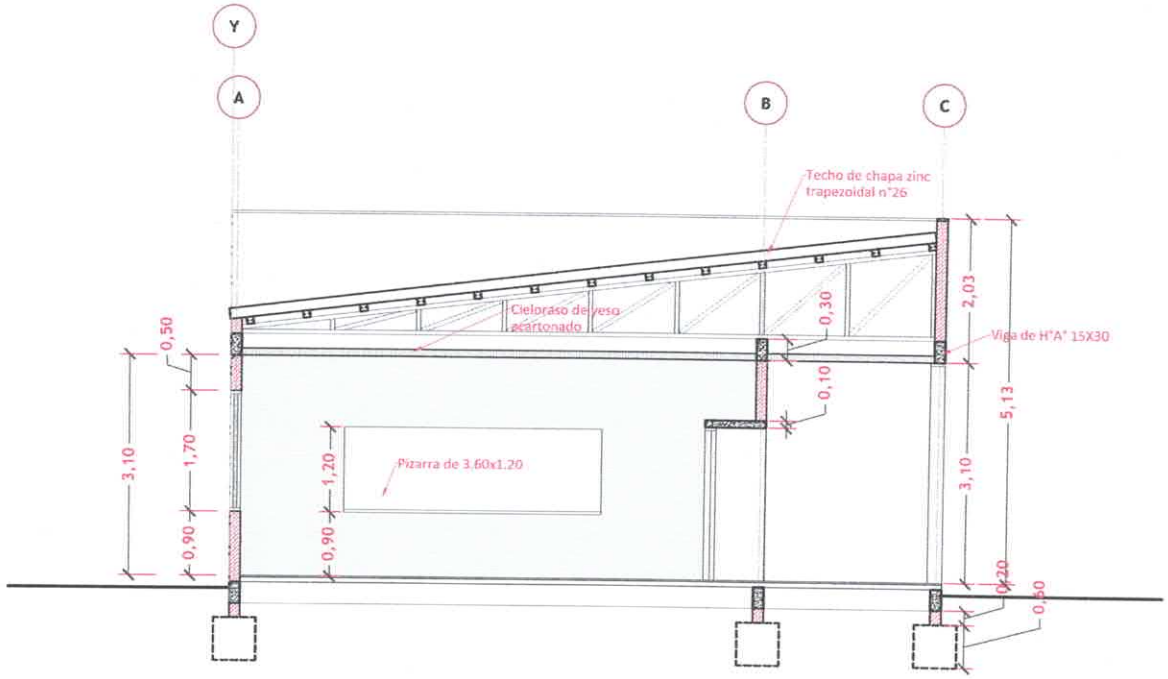

CORTE AA'
ESC.: 1/75

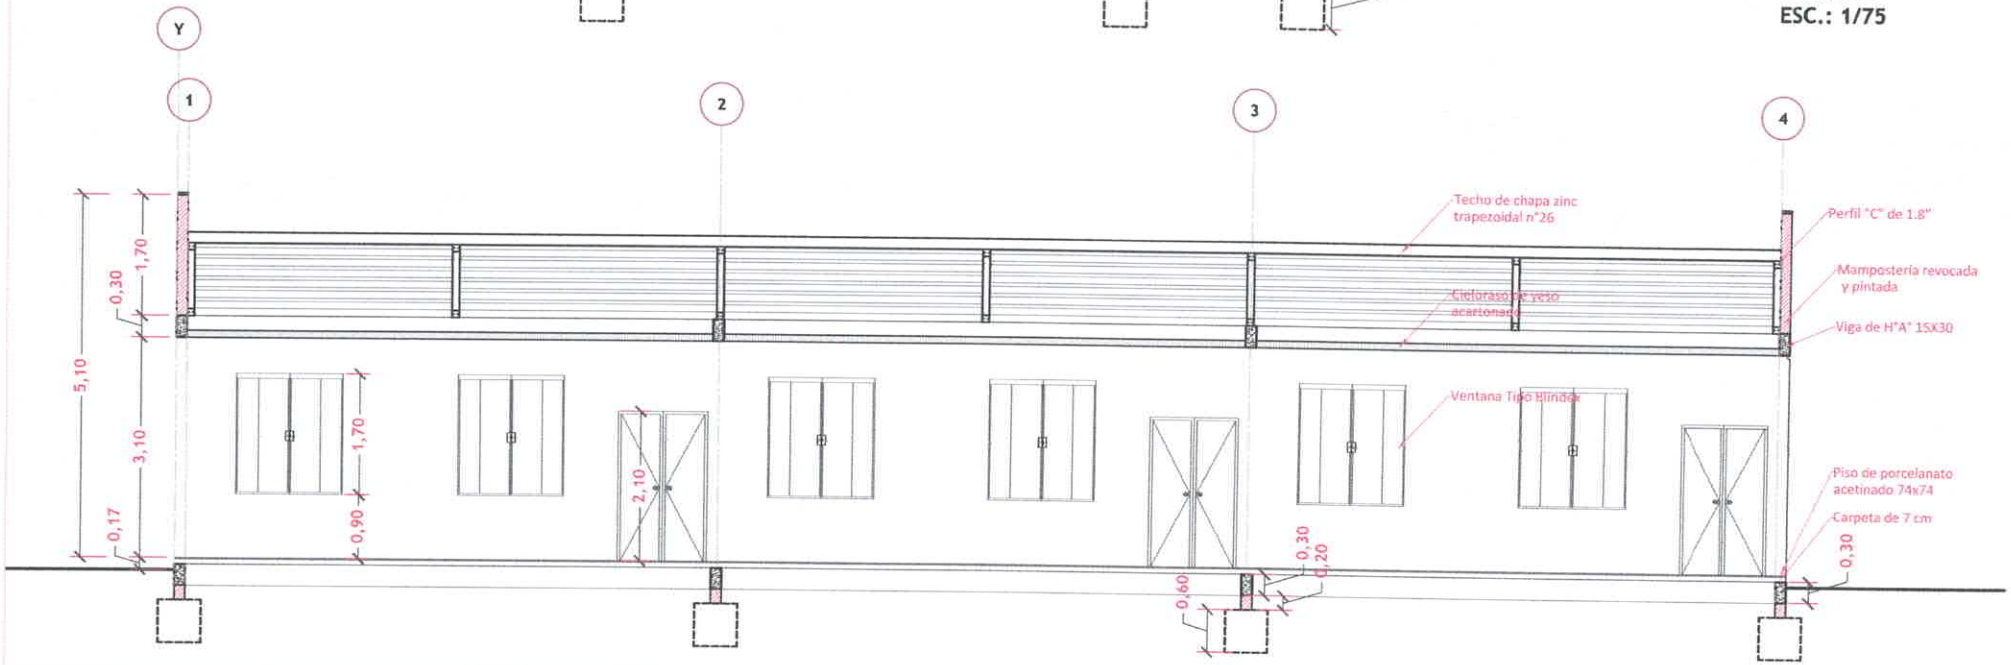

CORTE BB'
ESC.: 1/75

MUNICIPALIDAD DE SALTOS DEL GUAIRÁ	PROYECTO	PROYECTISTA	FECHA	LAMINA Nº
DEPARTAMENTO DE CANINDEYÚ - PY	CONSTRUCCIÓN DE 3 AULAS EN EL COLEGIO NACIONAL PANCHI[illegible]PEZ (KM5)	ARQ. EDUARDO ISAAC CUEVAS FLEITAS REGISTRO PROFESIONAL M.O.P.C: 4.716 ARQ. EDUARDO ISAAC CUEVAS FLEITAS Reg.Prof M.O.P.C. N° 4.716	OCTUBRE/2023	8/11

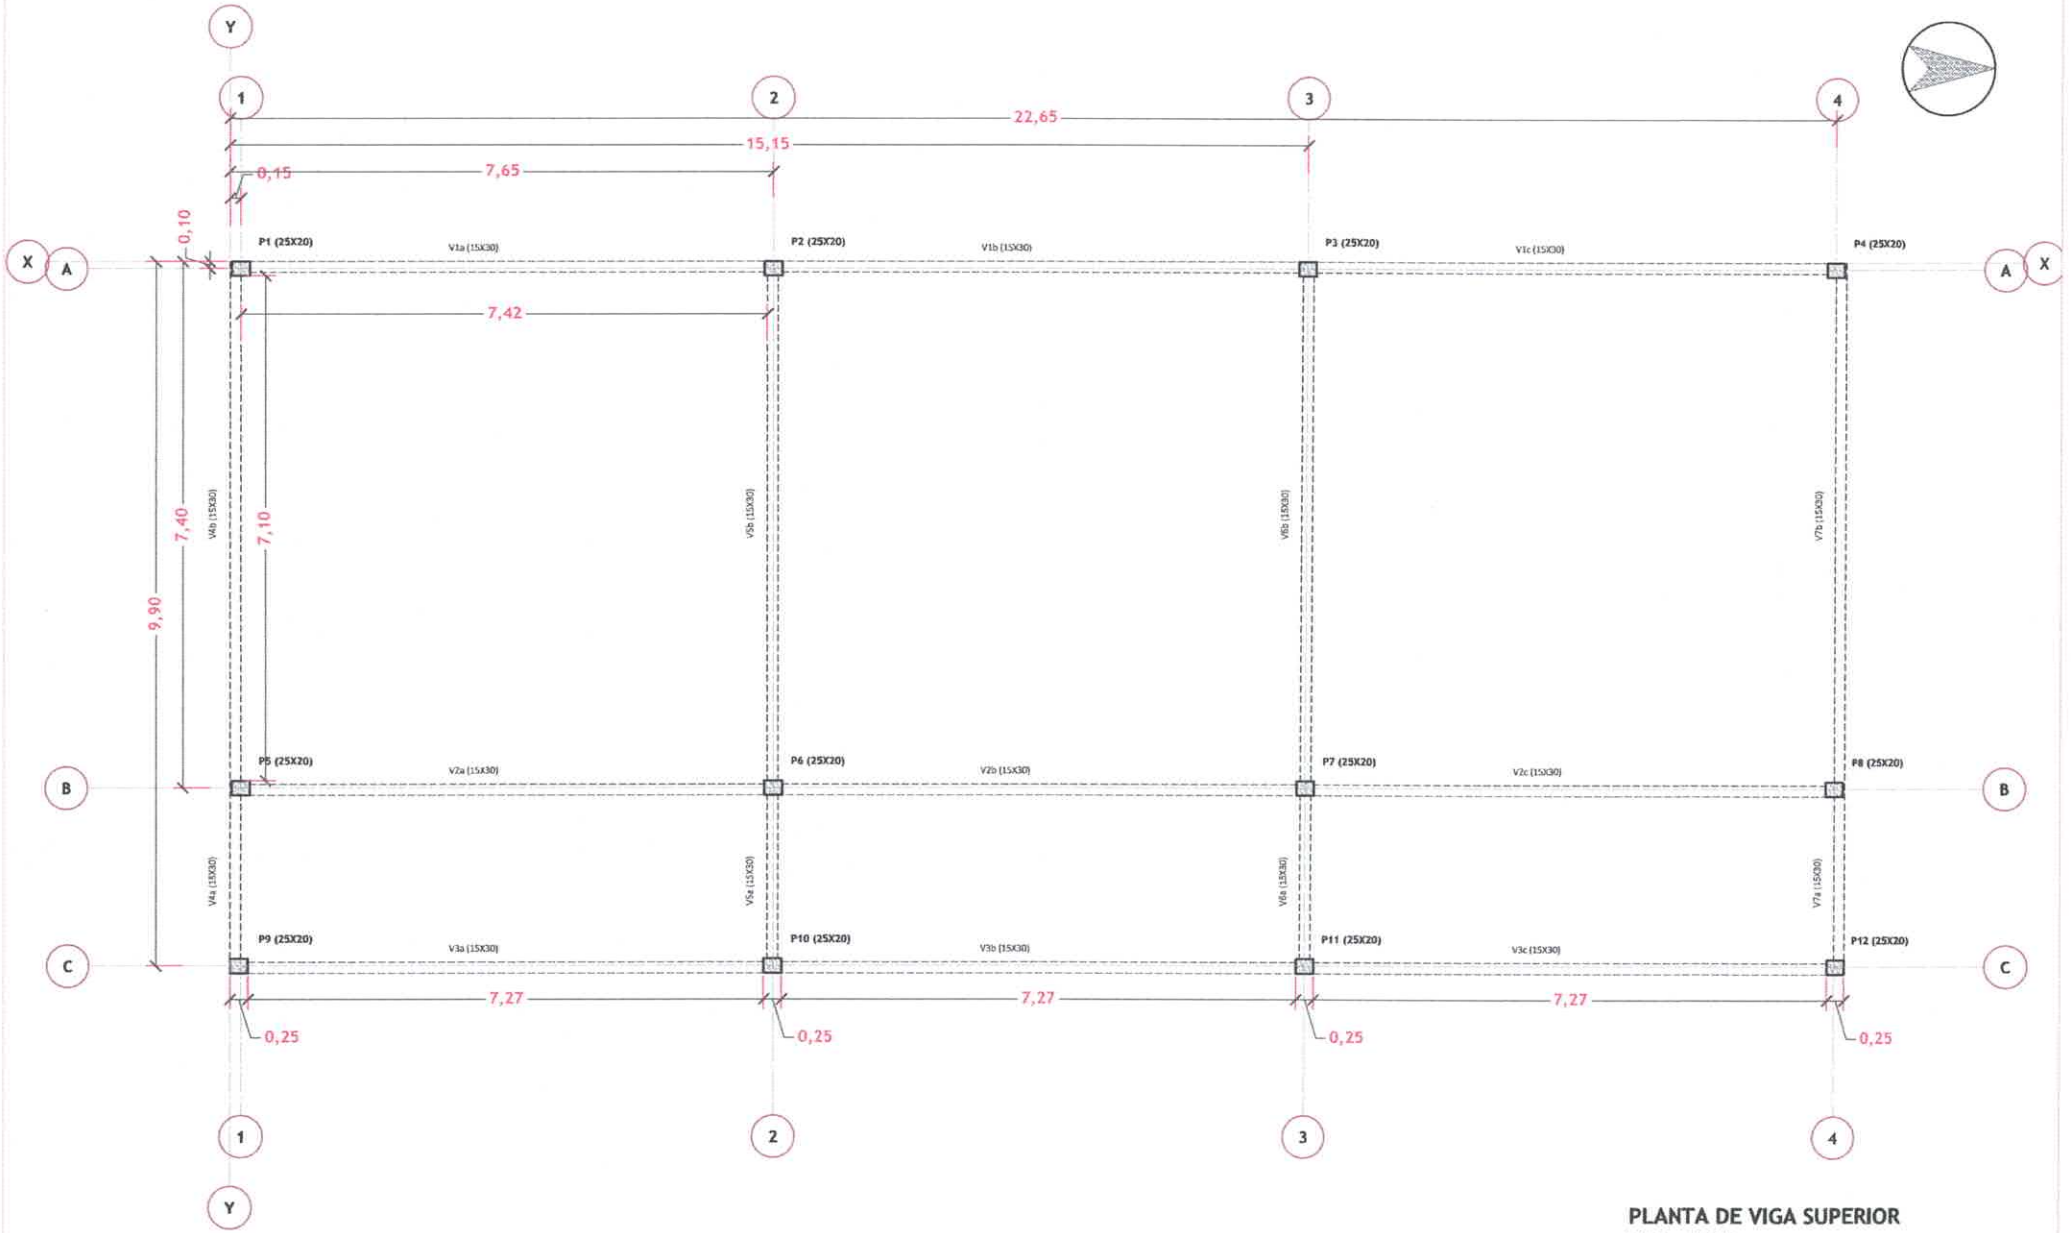

PLANTA DE VIGA SUPERIOR
ESC.: 1/75

MUNICIPALIDAD DE SALTOS DEL GUAIRÁ	PROYECTO	PROYECTISTA	FECHA	LAMINA N°
DEPARTAMENTO DE CANINDEYÚ - PY	CONSTRUCCIÓN DE 3 AUL AS EN EL COLEGIO NACIONAL PANCHI PEZ (KM5)	ARQ. EDUARDO ISAAC CUEVAS FLEITAS REGISTRO PROFESIONAL M.O.P.C: 4.716	OCTUBRE/2023	7/11

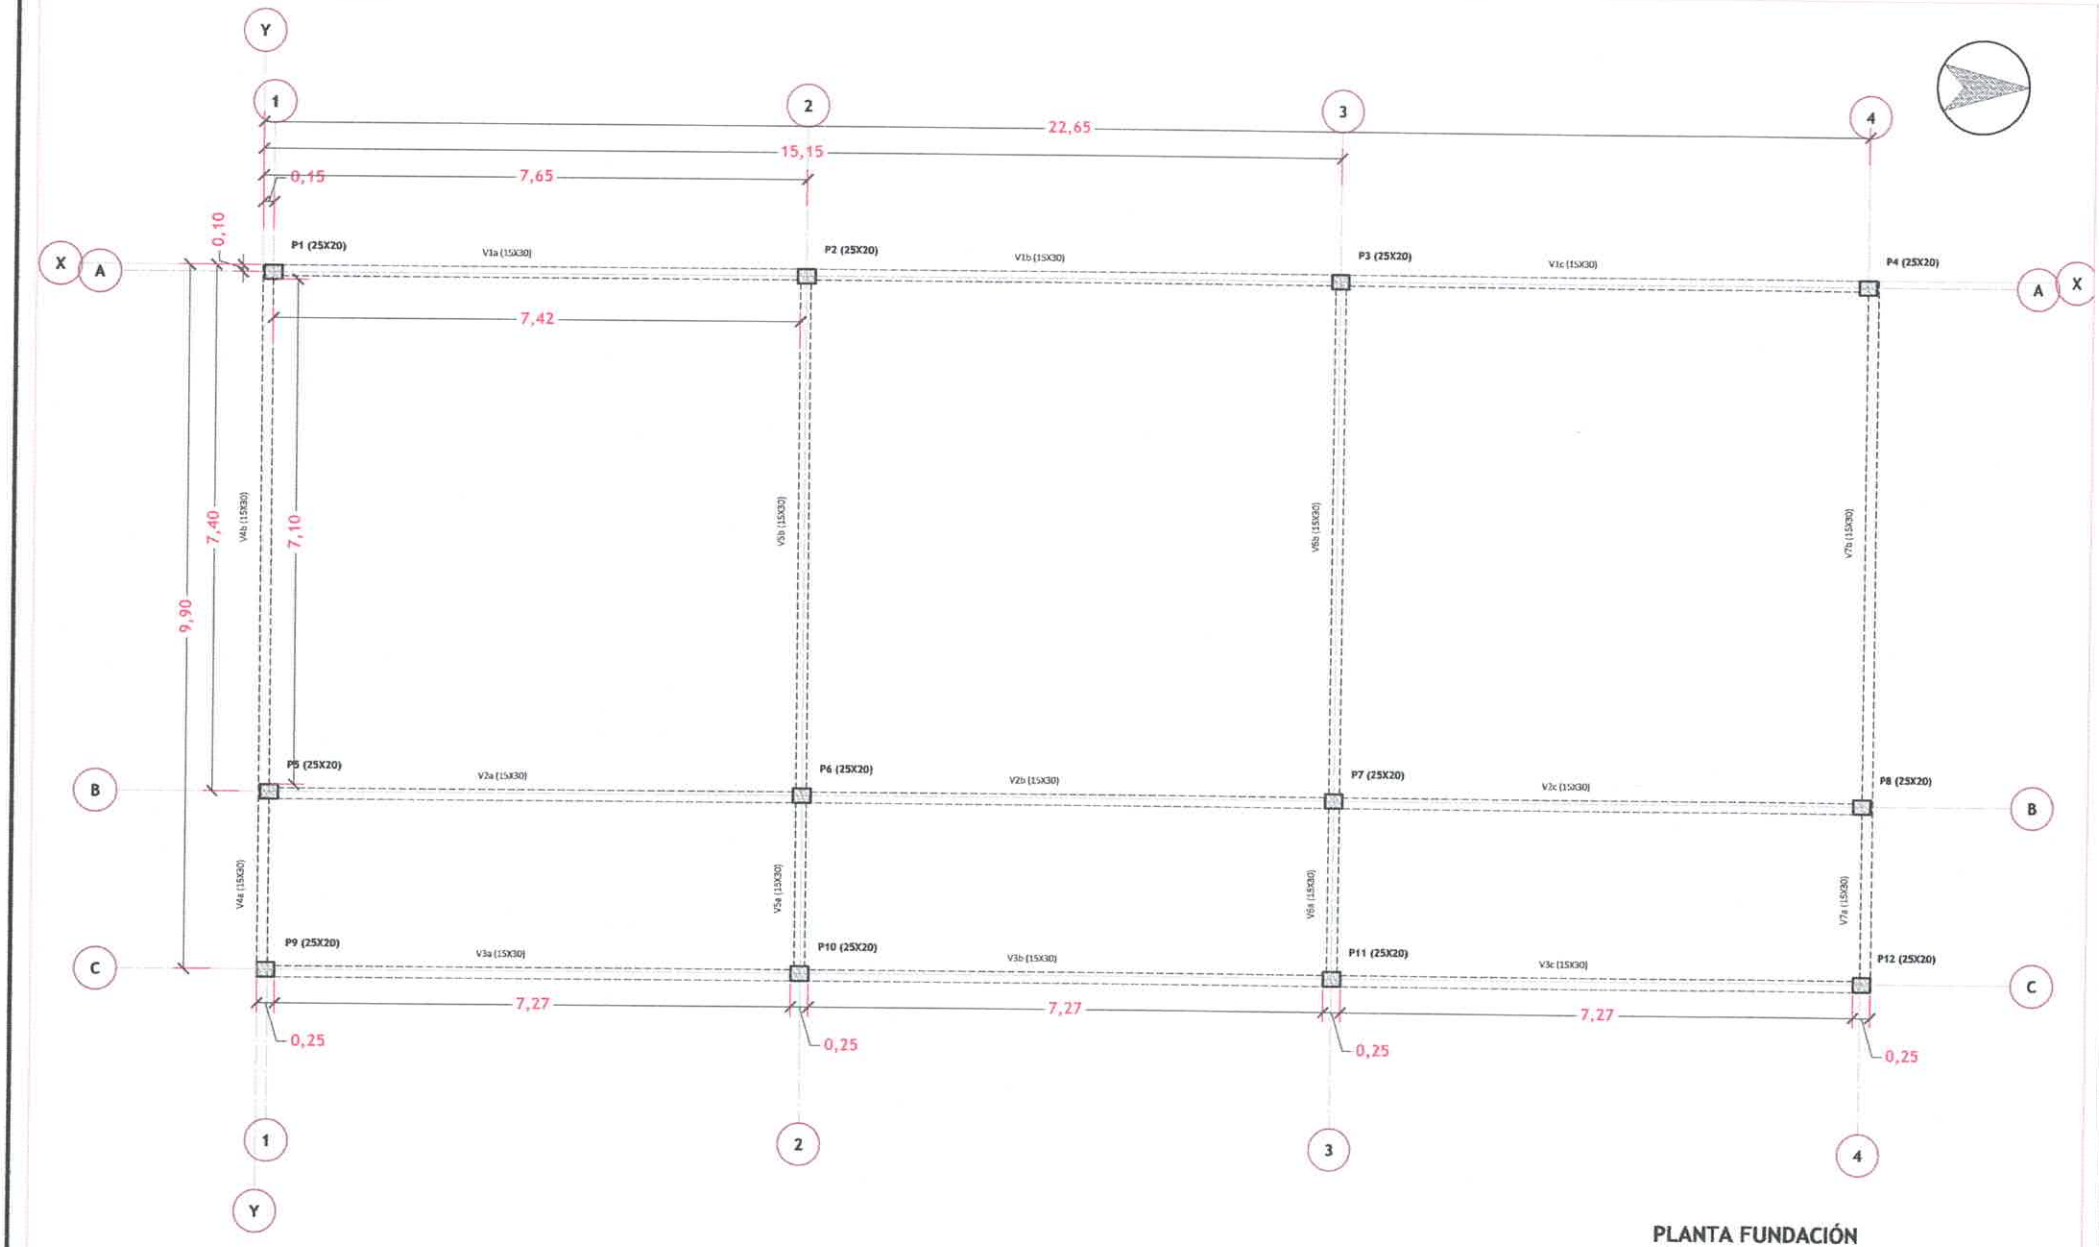

PLANTA FUNDACIÓN
ESC.: 1/75

MUNICIPALIDAD DE SALTOS DEL GUAIRÁ	PROYECTO	PROYECTISTA	FECHA	LAMINA Nº
DEPARTAMENTO DE CANINDEYÚ - PY	CONSTRUCCIÓN DE 3 AULAS EN EL COLEGIO NACIONAL PANCHI[illegible]EZ (KM5)	ARQ. EDUARDO ISAAC CUEVAS FLEITAS REGISTRO PROFESIONAL M.O.P.C: 4.716 ARQ. EDUARDO ISAAC CUEVAS FLEITAS Reg.Prof M.O.P.C. Nº 4.716	OCTUBRE/2023	6/11

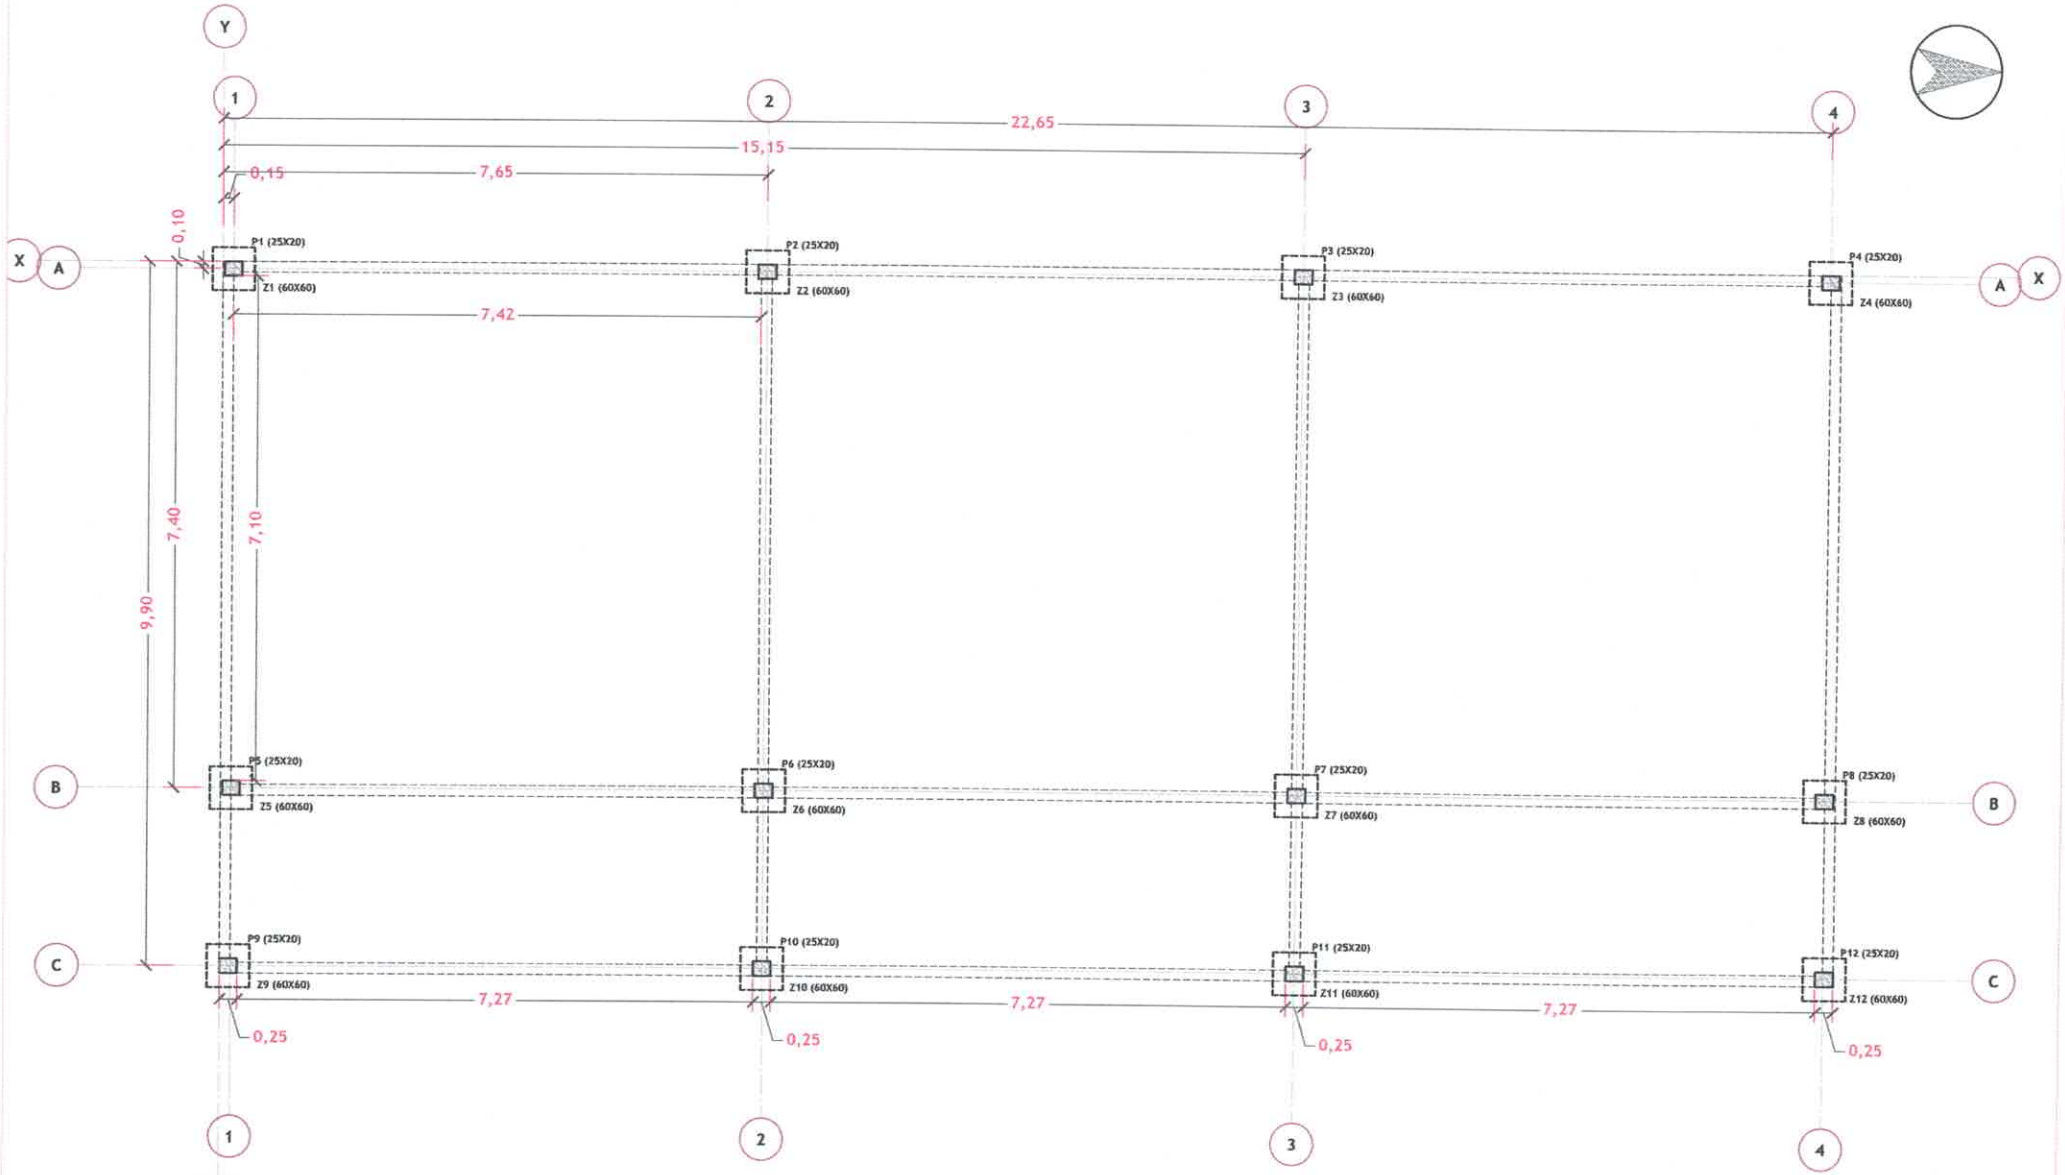

PLANTA DE ZAPATAS
ESC.: 1/75

MUNICIPALIDAD DE SALTOS DEL GUAIRÁ	PROYECTO	PROYECTISTA	FECHA	LAMINA Nº
DEPARTAMENTO DE CANINDEYÚ - PY	CONSTRUCCIÓN DE 3 AULAS EN EL COLEGIO NACIONAL PANCHI PEZ (KM5)	ARQ. EDUARDO ISAAC CUEVAS FLEITAS REGISTRO PROFESIONAL M.O.P.C: 4.716 ARQ. EDUARDO ISAAC CUEVAS FLEITAS Reg.Prof M.O.P.C. Nº 4.716	OCTUBRE/2023	5/11

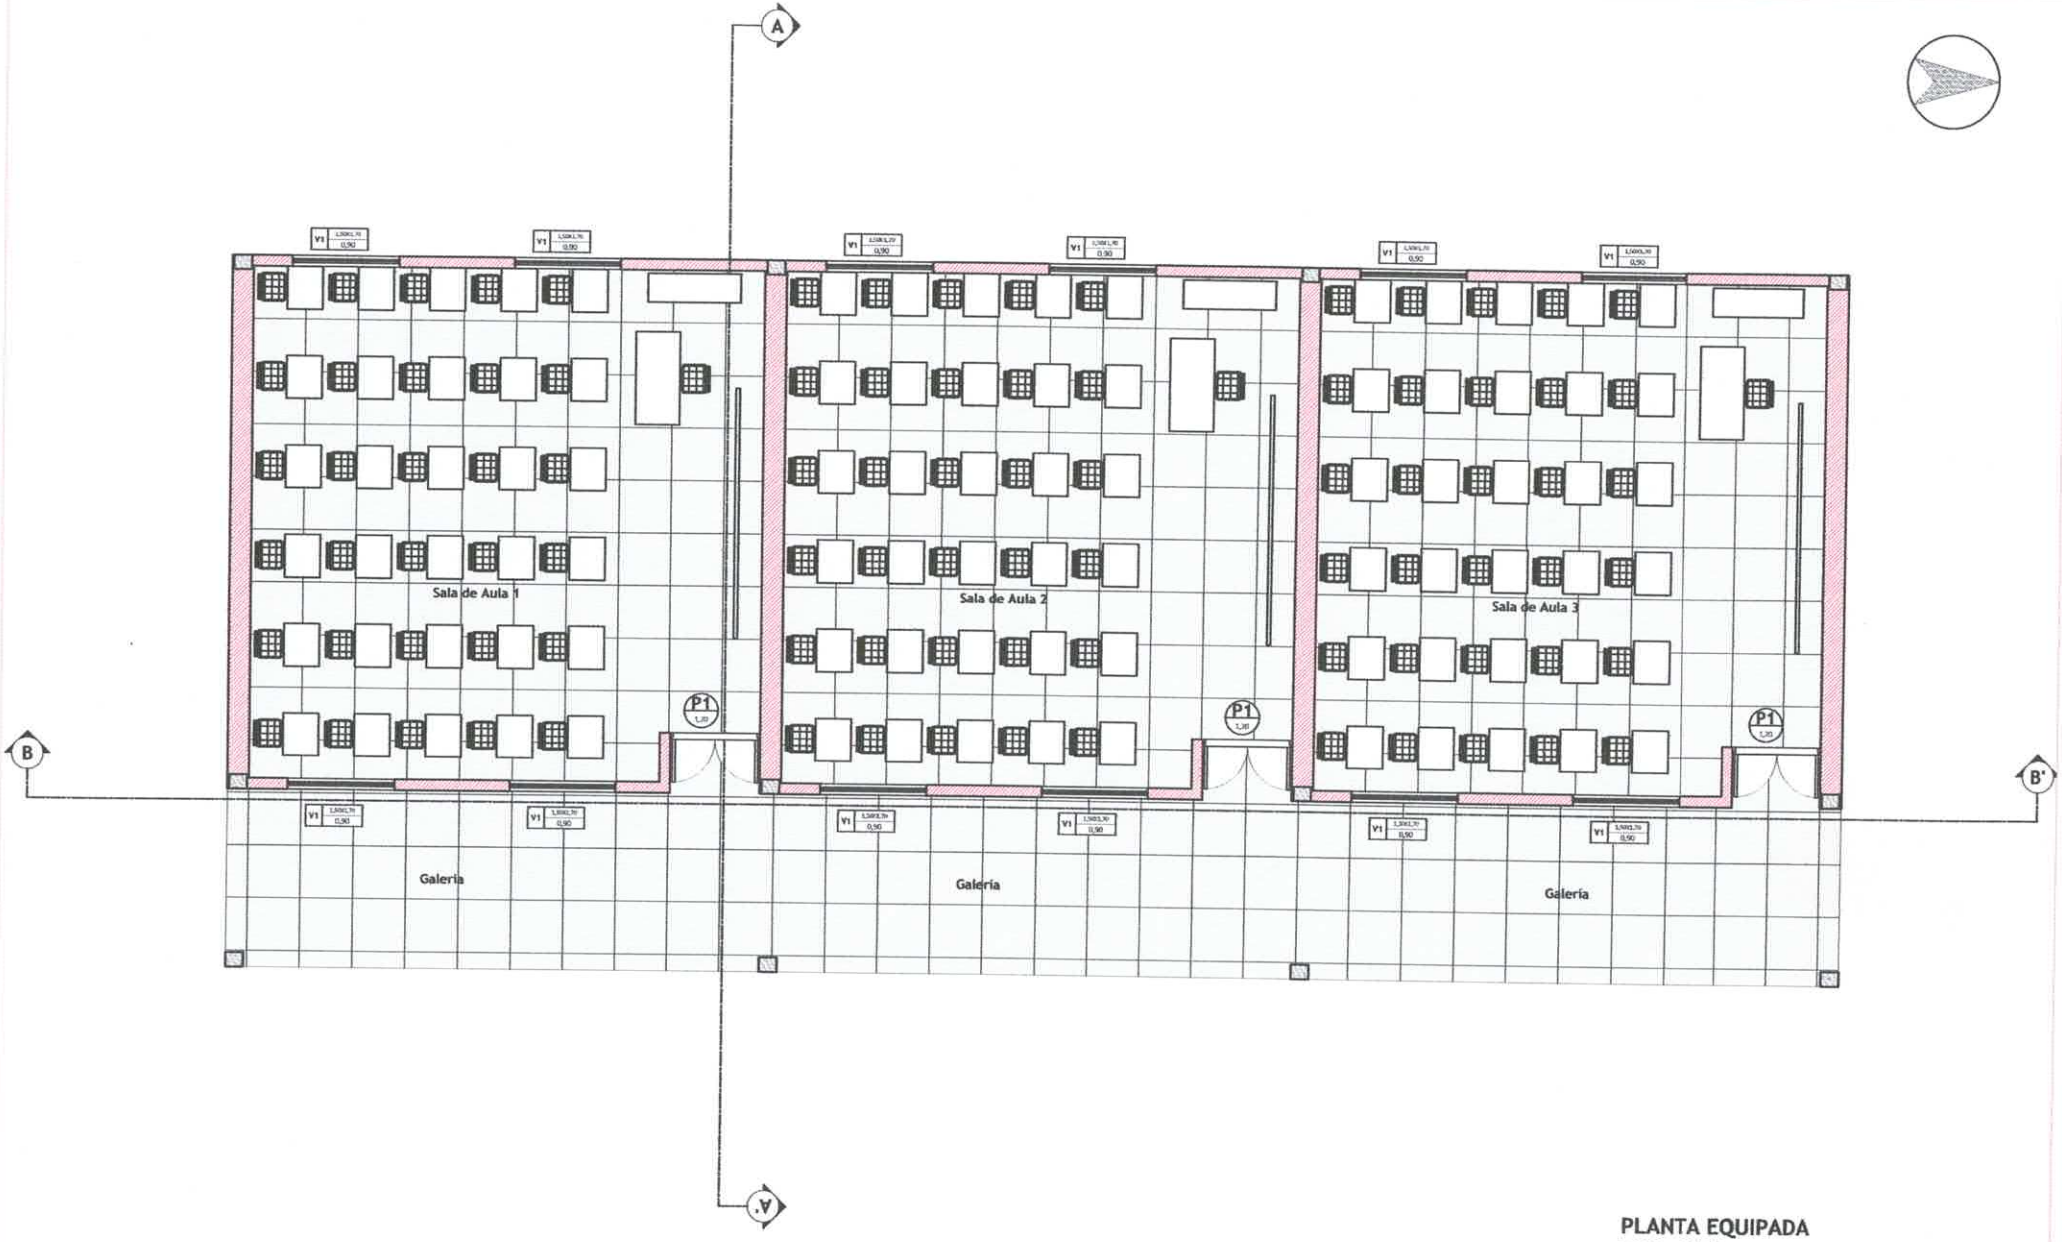

PLANTA EQUIPADA
ESC.: 1/75

MUNICIPALIDAD DE SALTOS DEL GUAIRÁ	PROYECTO	PROYECTISTA	FECHA	LAMINA Nº
DEPARTAMENTO DE CANINDEYÚ - PY	CONSTRUCCIÓN DE 3 AULAS EN EL COLEGIO NACIONAL PANCHO LOPEZ (KM5)	ARQ. EDUARDO ISAAC CUEVAS FLEITAS REGISTRO PROFESIONAL M.O.P.C: 4.716 EDUARDO ISAAC CUEVAS FLEITAS Arq.Prof M.O.P.C. Nº 4.716	OCTUBRE/2023	4/11

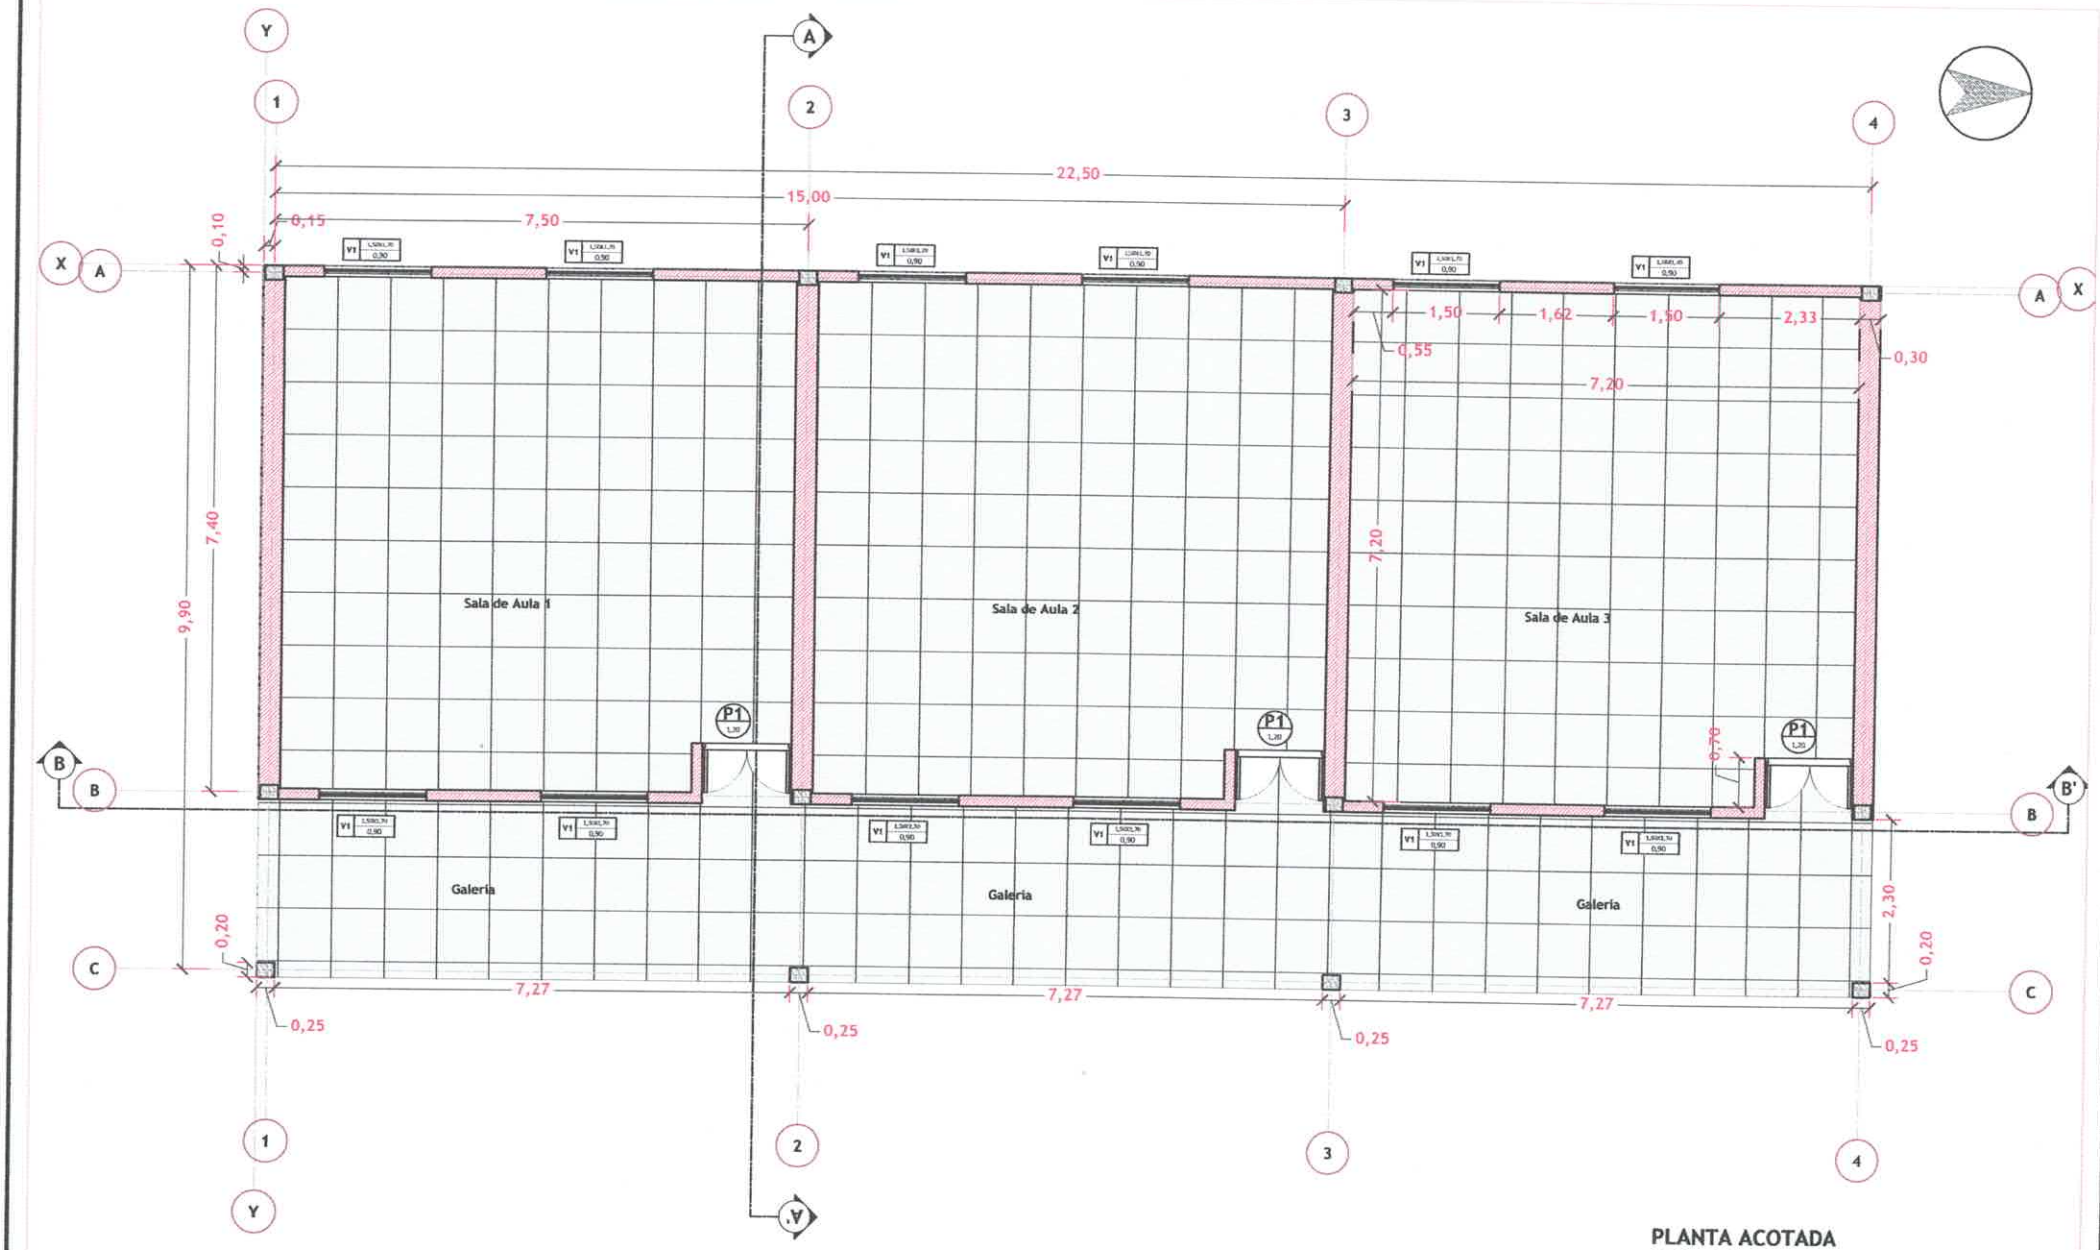

PLANTA ACOTADA
ESC.: 1/75

MUNICIPALIDAD DE SALTOS DEL GUAIRÁ	PROYECTO	PROYECTISTA	FECHA	LAMINA Nº
DEPARTAMENTO DE CANINDEYÚ - PY	CONSTRUCCIÓN DE 3 AULAS EN EL COLEGIO NACIONAL PANCHI PEZ (KM5)	ARQ. EDUARDO ISAAC CUEVAS FLEITAS REGISTRO PROFESIONAL M.O.P.C: 4.716 EDUARDO ISAAC CUEVAS FLEITAS Prof M.O.P.C. Nº 4.716	OCTUBRE/2023	3/11