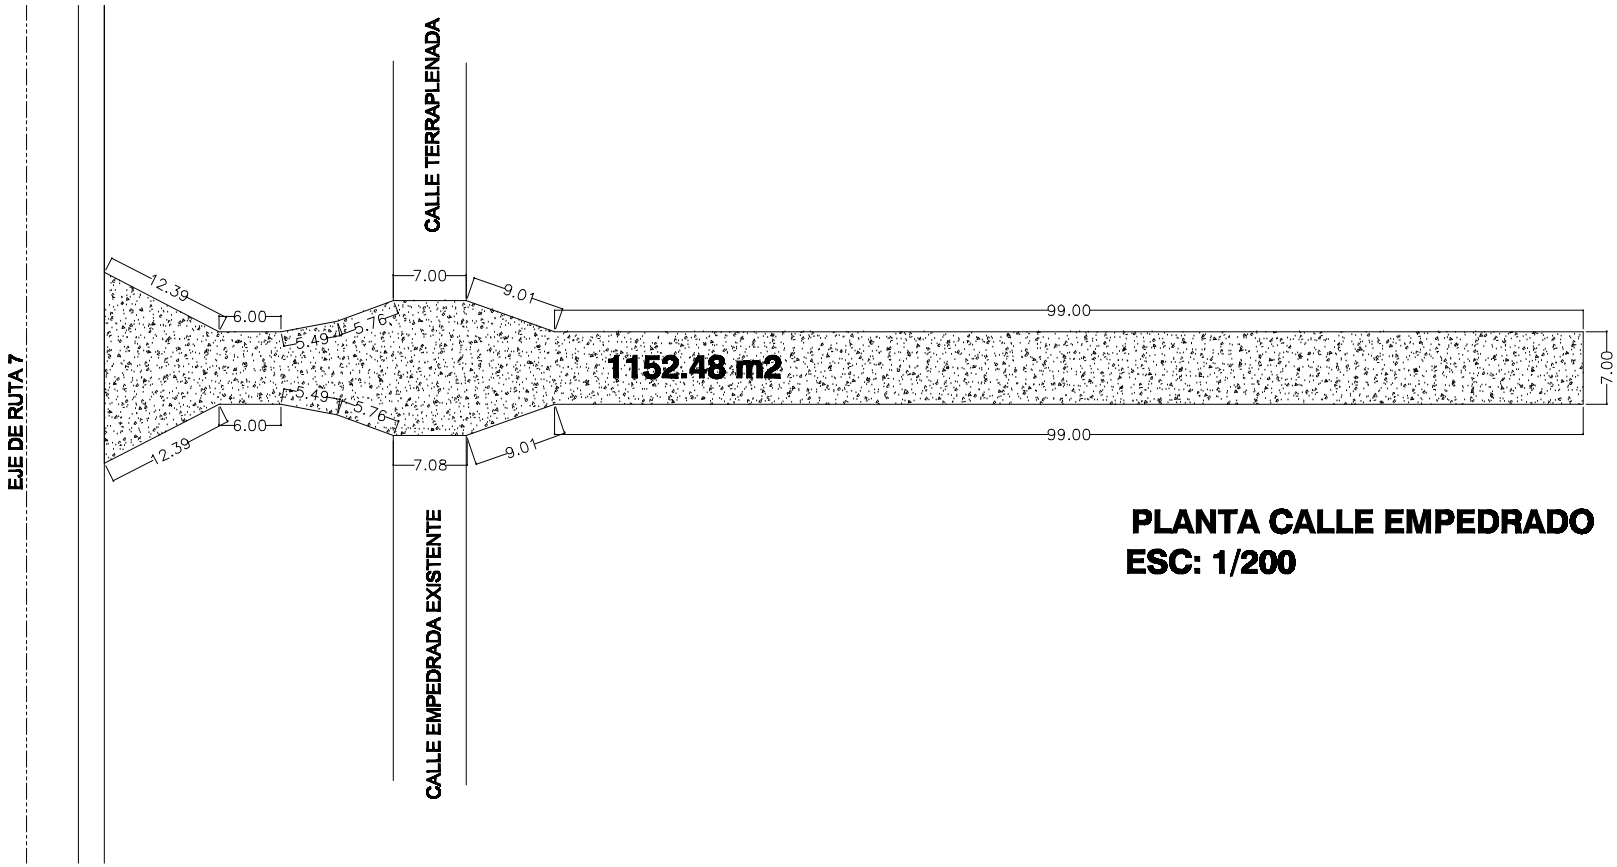

PLANTA CALLE EMPEDRADO
ESC: 1/200

FECHA	Nro.	MODIFICACION	VERIFICADO	APROBADO
	01			

OBRA: PAVIMENTO TIPO PETREO (EMPEDRADO)

PROPIETARIO:	MUNICIPALIDAD DE JUAN E O'LEARY 8º PROGRESO - AL LADO DEL PALACETE	
PLANO CONTENIDO	DE ARQUITECTURA GENERAL	PA01
ESCALA: Indicadas	FECHA:	DESARROLLO DE PROYECTO: ARQ. JUAN MOLINAS

EMPEDRADO