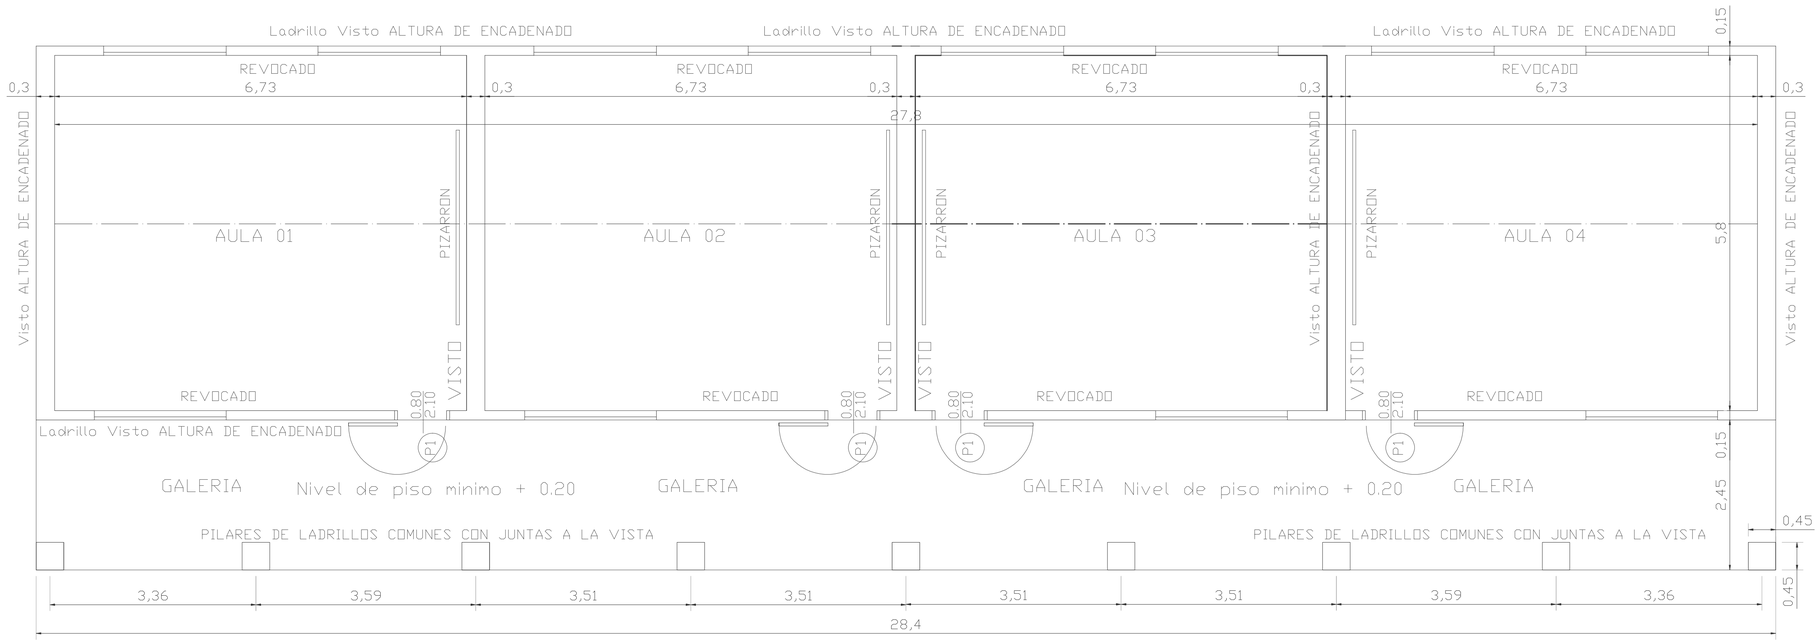


**PLANTA ARQUITECTONICA**
**esc 1:50**

| | | | |
|---|---|---|---|
| MUNICIPALIDAD DE SAN ALBERTO | | | |
| OBRA: ESCUELA BASICA N°1898 AUGUSTO ROA BASTOS | | | |
| PROYECTO: AULAS | | | |
| PLANO: PLANTA ARQUITECTONICA | | | |
| ELABORADO: OFICINAS DE ESTUDIOS TECNICOS | | DIRECCION: DIR. DE OBRAS | LAMINA: 01 |
| REVISADO: | | DISTRITO: SAN ALBERTO | |
| | | DEPARTAMENTO: ALTO PARANA | |
| DIBUJADO: R. URUNAGA | ESCALA: 1/50 | FECHA: JULIO 2013 | UBICACION: |