A B C

3

2

1

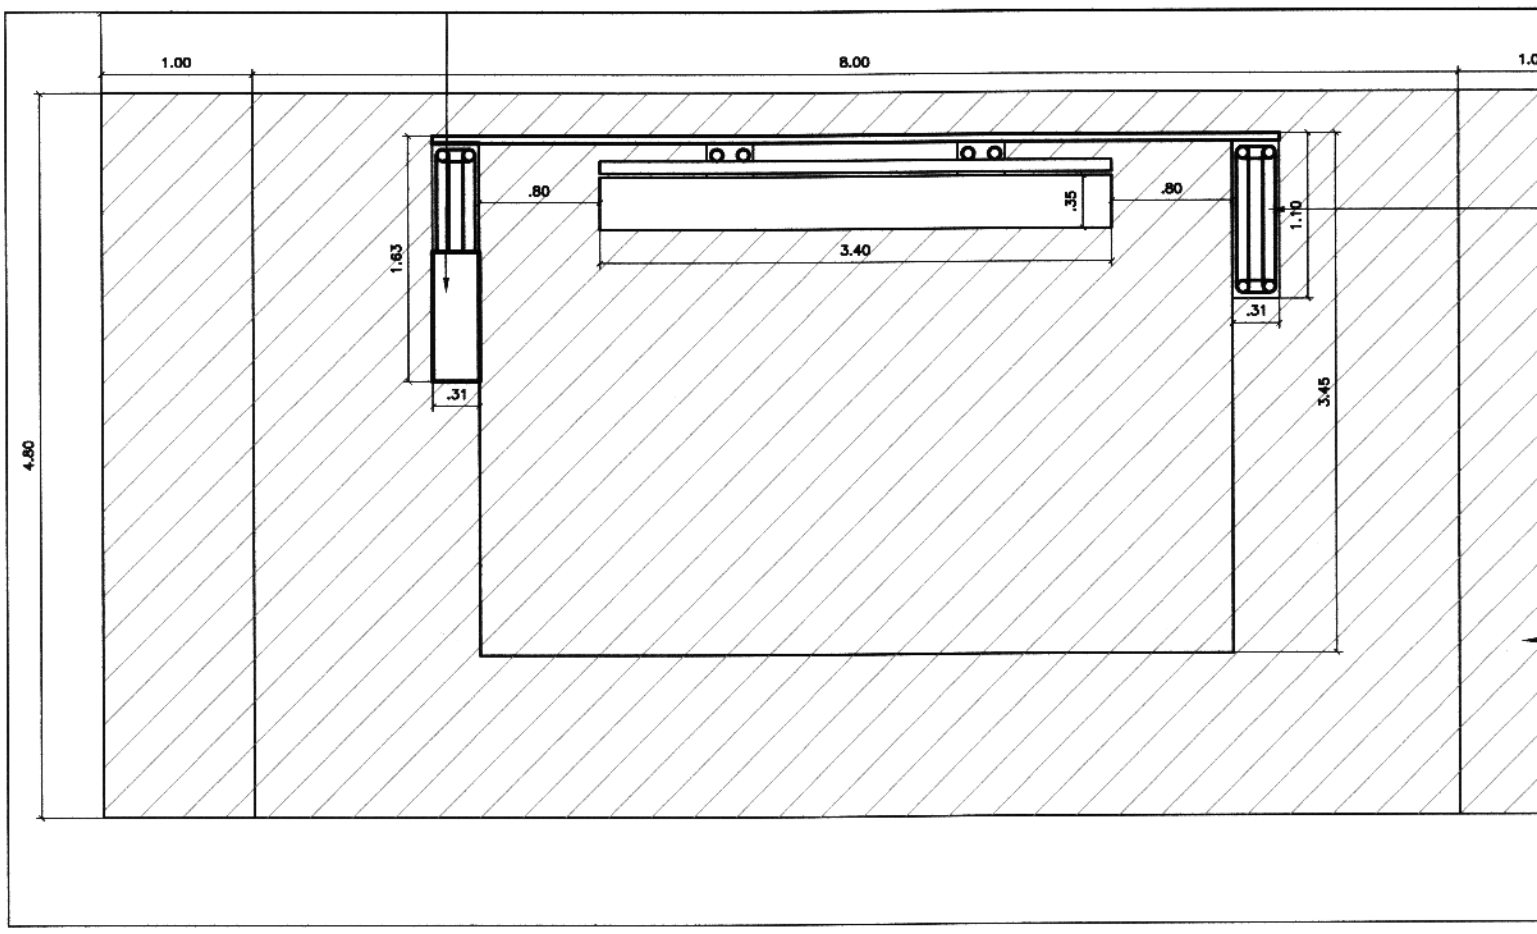

PLANTA

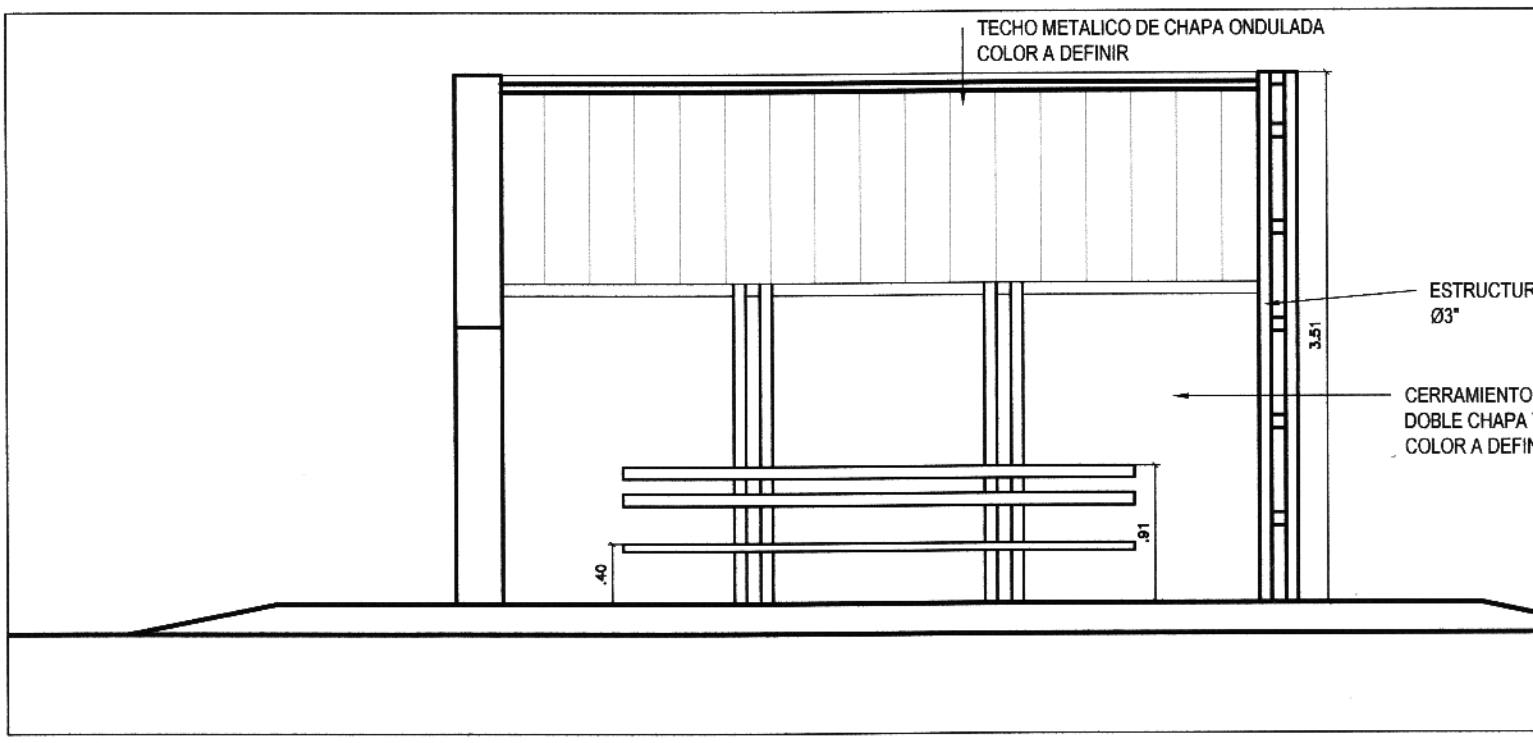

FACHADA FRONTAL

VISTA

VIST

C

D

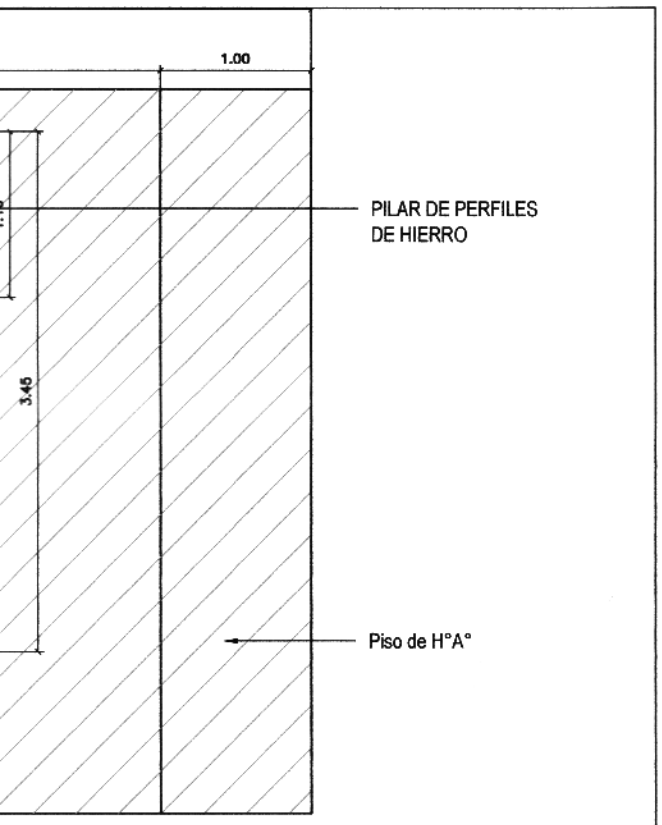

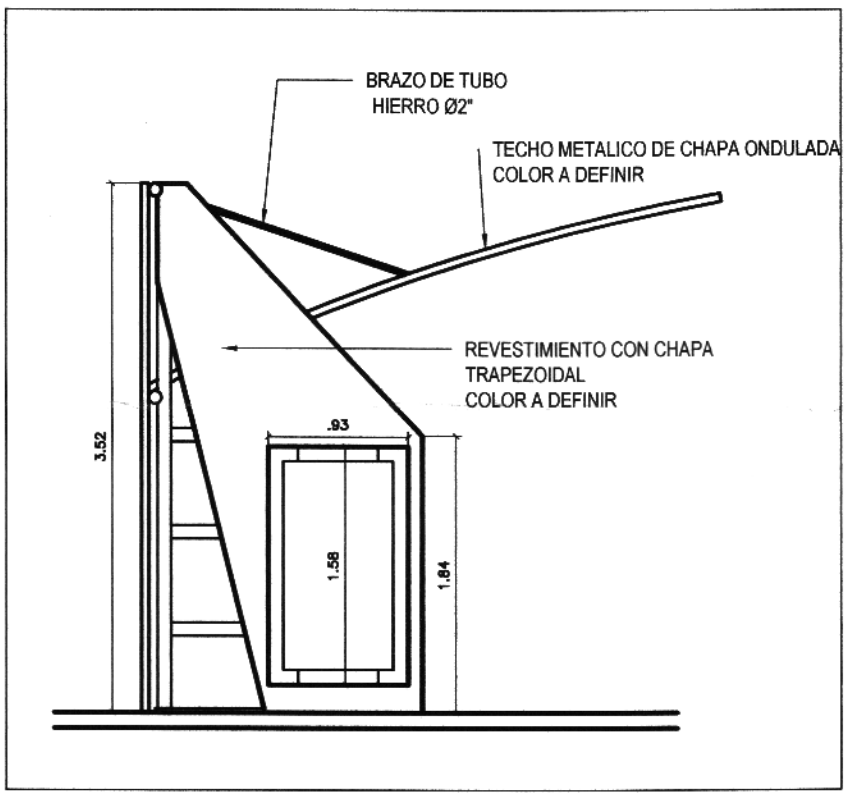

FACHADA LATERAL IZQUIERDA

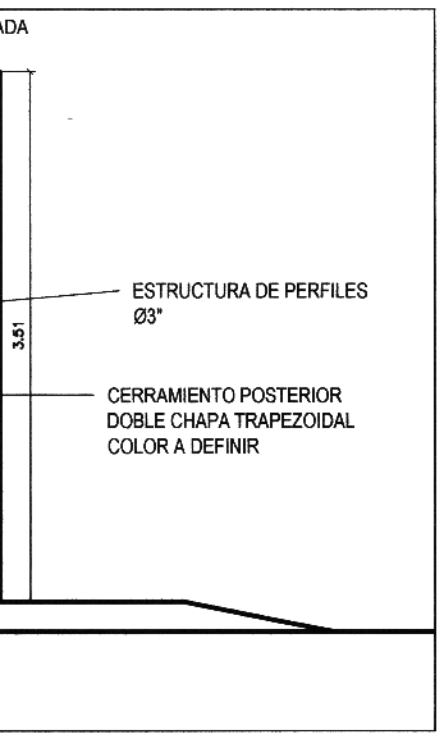

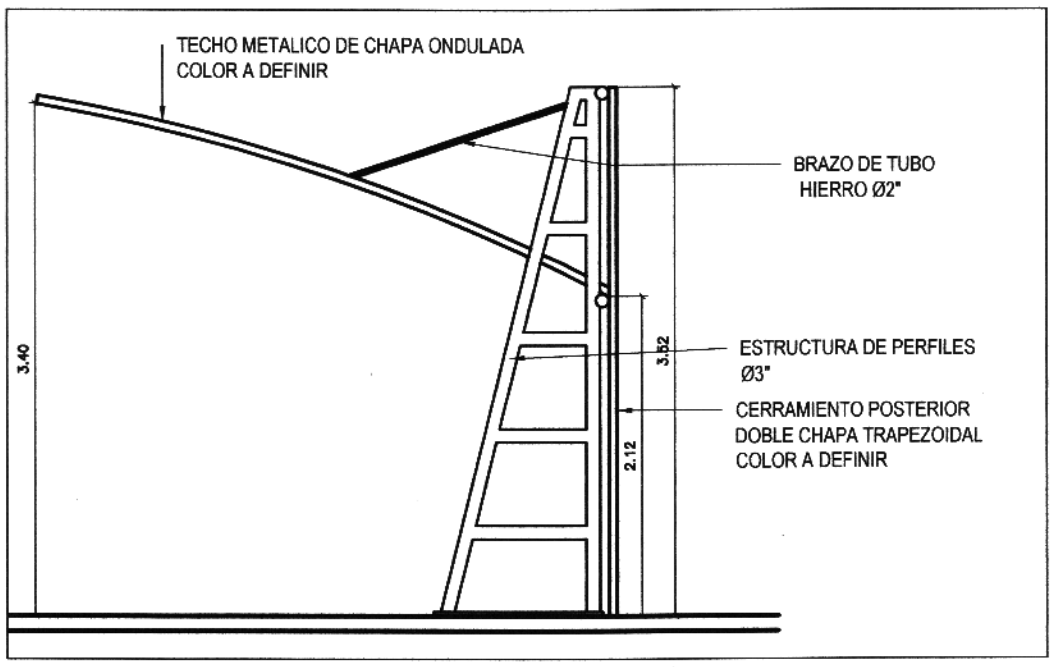

FACHADA LATERAL DERECHA

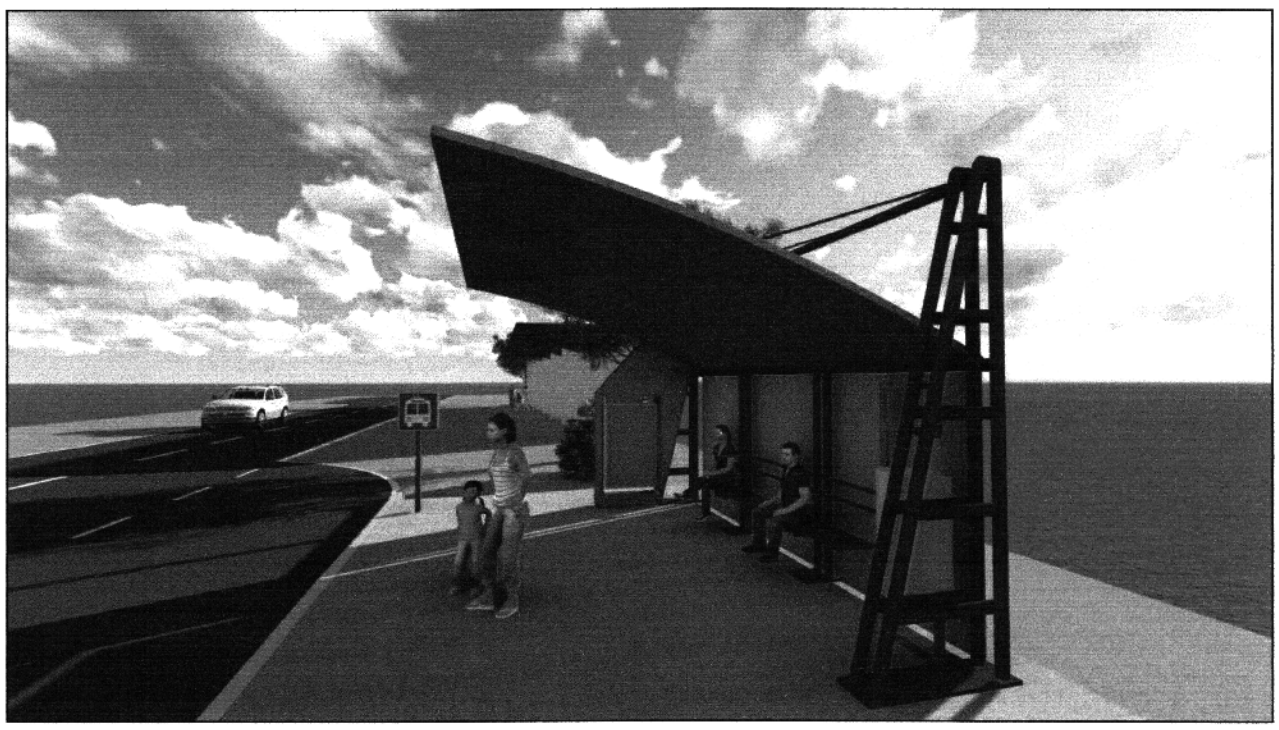

VISTA

Observaciones:
-Sujeto a verificación por calculo

OBRA

PARADA DE AUTOBUS
CORONEL MARTINEZ

PLANO

FACHADAS
VISTAS

ESCALA	FECHA
1/50	26/10/2016

LAMINA N°

A02

Carlos Escobar
PROYECTO

3

2

1

C

D