PLANO

LOTE 1

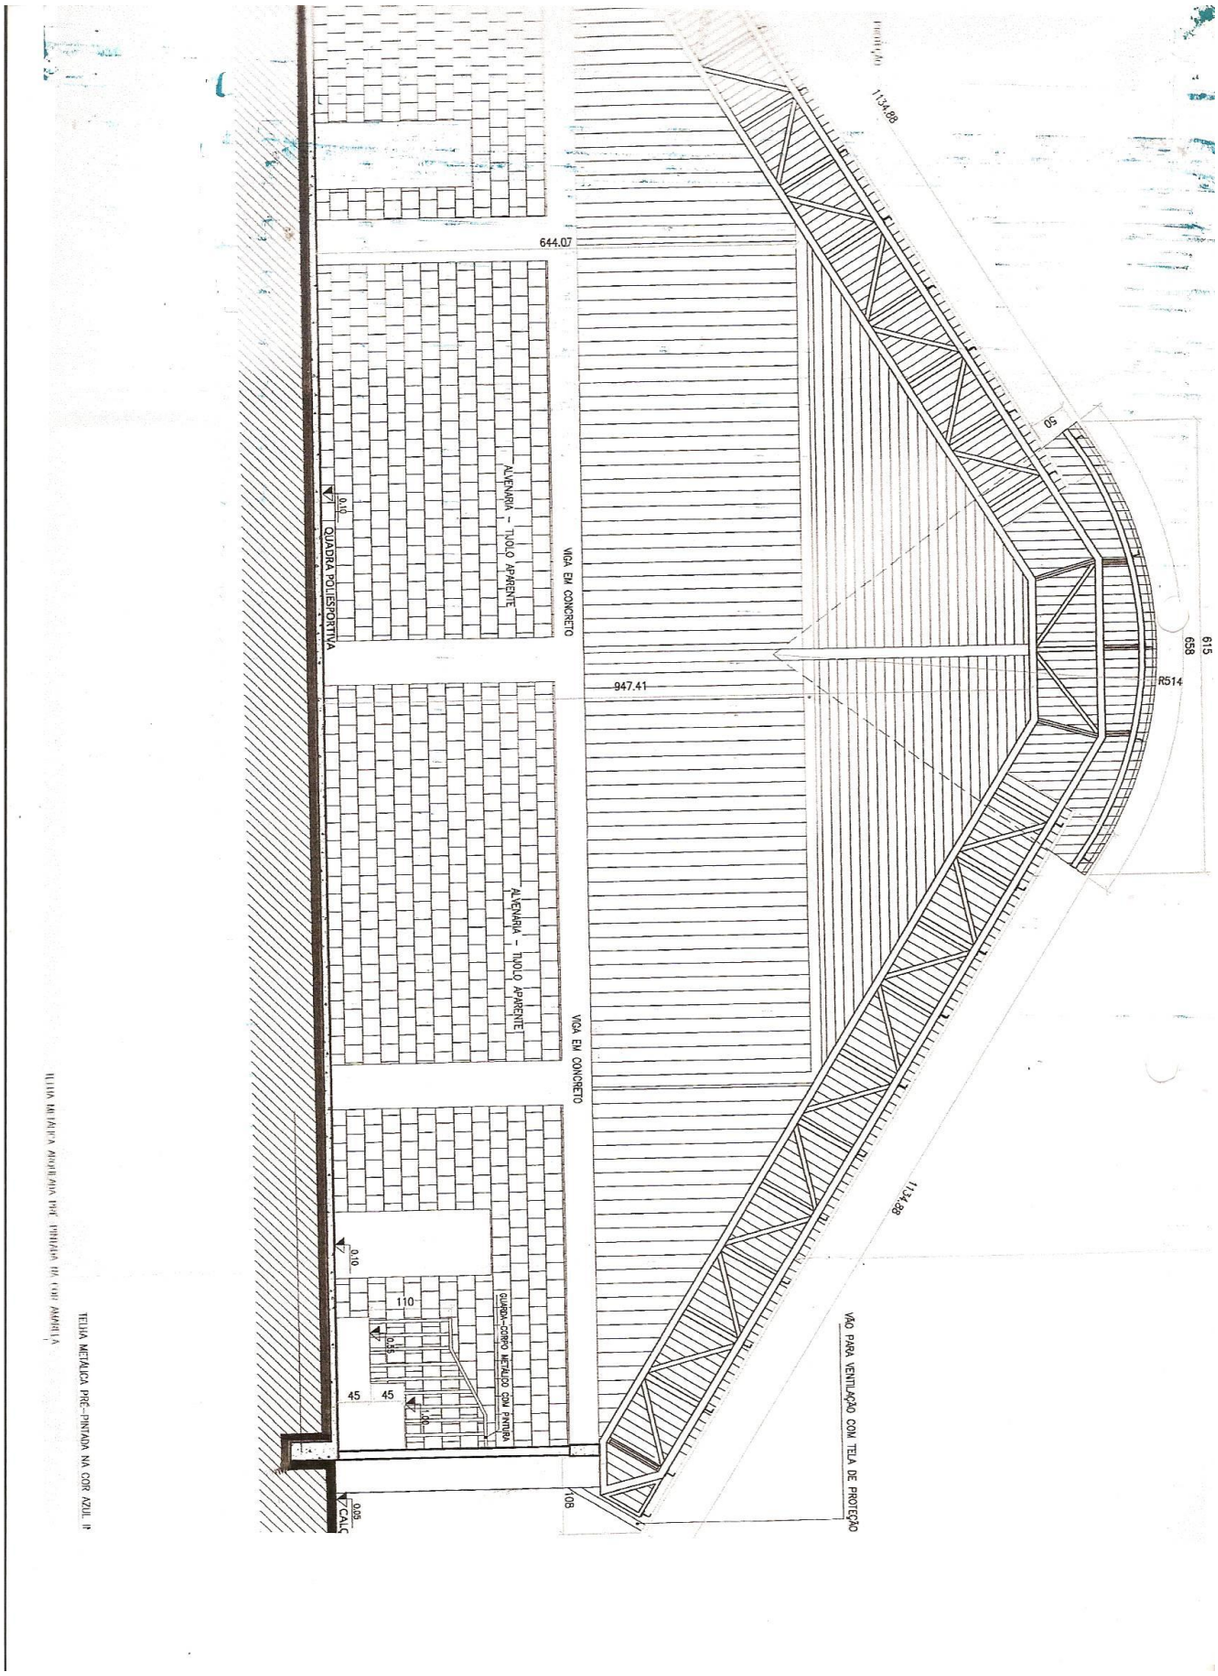
1134.88
644.07
947.41
VIGA EM CONCRETO
VIGA EM CONCRETO
ALVENARIA - TIJOLO APARENTE
ALVENARIA - TIJOLO APARENTE
QUADRA POLIESPORTIVA
0.10
0.10
0.05
CALÇ
110
45
45
0.25
0.25
0.08
GUARDA-CORPO METÁLICO SEM PINTURA
VÃO PARA VENTILAÇÃO COM TELA DE PROTEÇÃO
1134.88
R514
658
615
50
TELHA METÁLICA PRÉ-PINTADA NA COR AZUL P

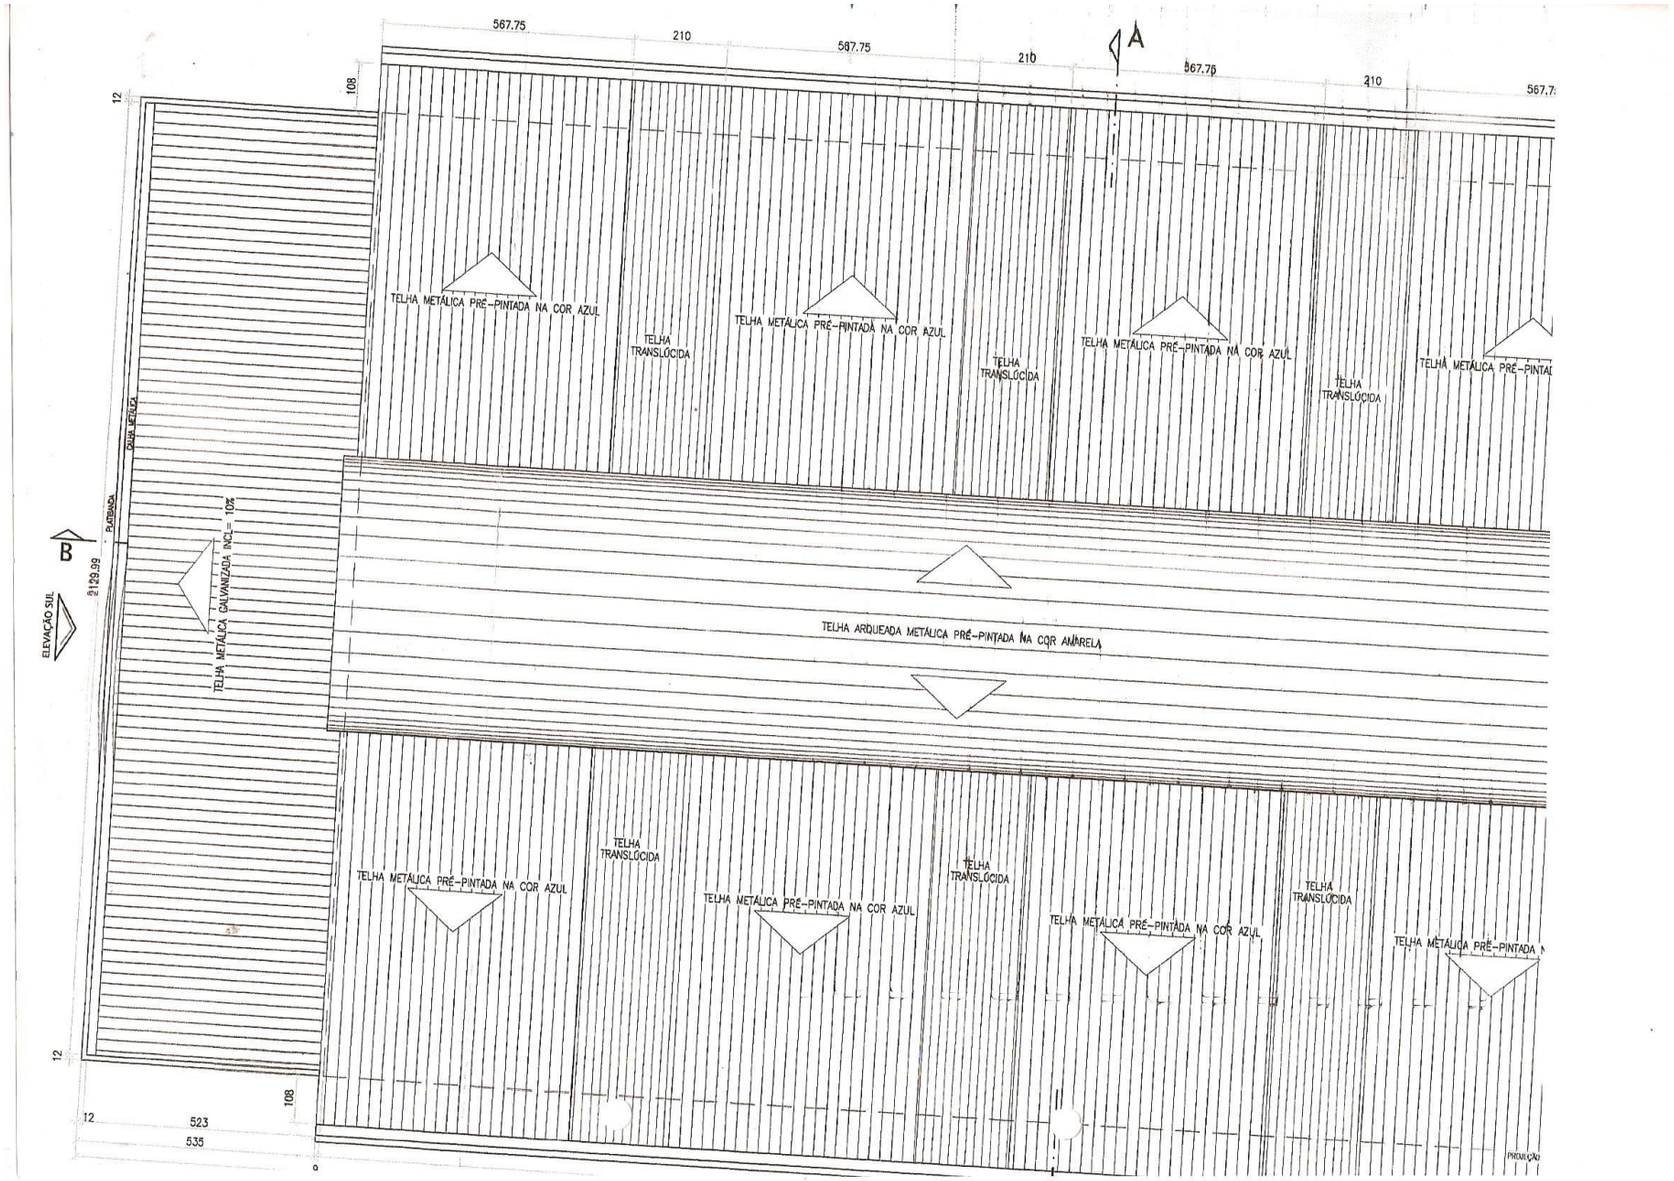
567.75
210
567.75
210
567.75
210
567.7
A
108
12
TELHA METÁLICA PRÉ-PINTADA NA COR AZUL
TELHA TRANSLÚCIDA
TELHA METÁLICA PRÉ-PINTADA NA COR AZUL
TELHA TRANSLÚCIDA
TELHA METÁLICA PRÉ-PINTADA NA COR AZUL
TELHA TRANSLÚCIDA
TELHA METÁLICA PRÉ-PINTA
CALHA METÁLICA
PLATBANDA
B
129.99
ELEVAÇÃO SUL
TELHA METÁLICA GALVANIZADA INCL= 10%
TELHA ARQUEADA METÁLICA PRÉ-PINTADA NA COR AMARELA
TELHA METÁLICA PRÉ-PINTADA NA COR AZUL
TELHA TRANSLÚCIDA
TELHA METÁLICA PRÉ-PINTADA NA COR AZUL
TELHA TRANSLÚCIDA
TELHA METÁLICA PRÉ-PINTADA NA COR AZUL
TELHA TRANSLÚCIDA
TELHA METÁLICA PRÉ-PINTADA
12
108
12
523
535
PRODUÇÃO

LOTE 2

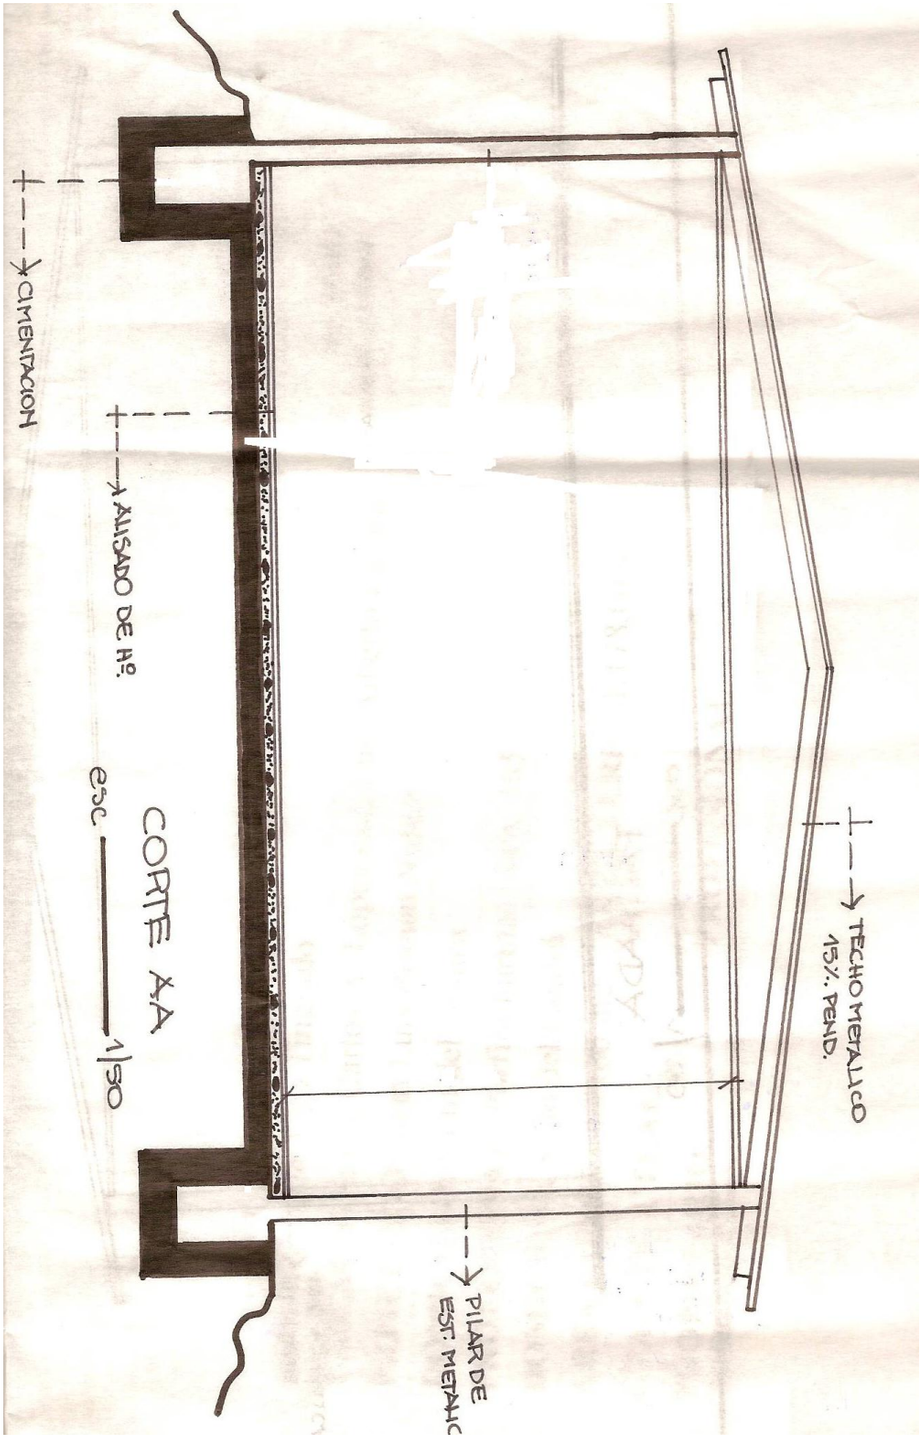
TECHO METALICO
15% PEND.
PILAR DE
EST. METALIC
ALISADO DE Hº.
CIMENTACION
CORTE XA
esc 1/50