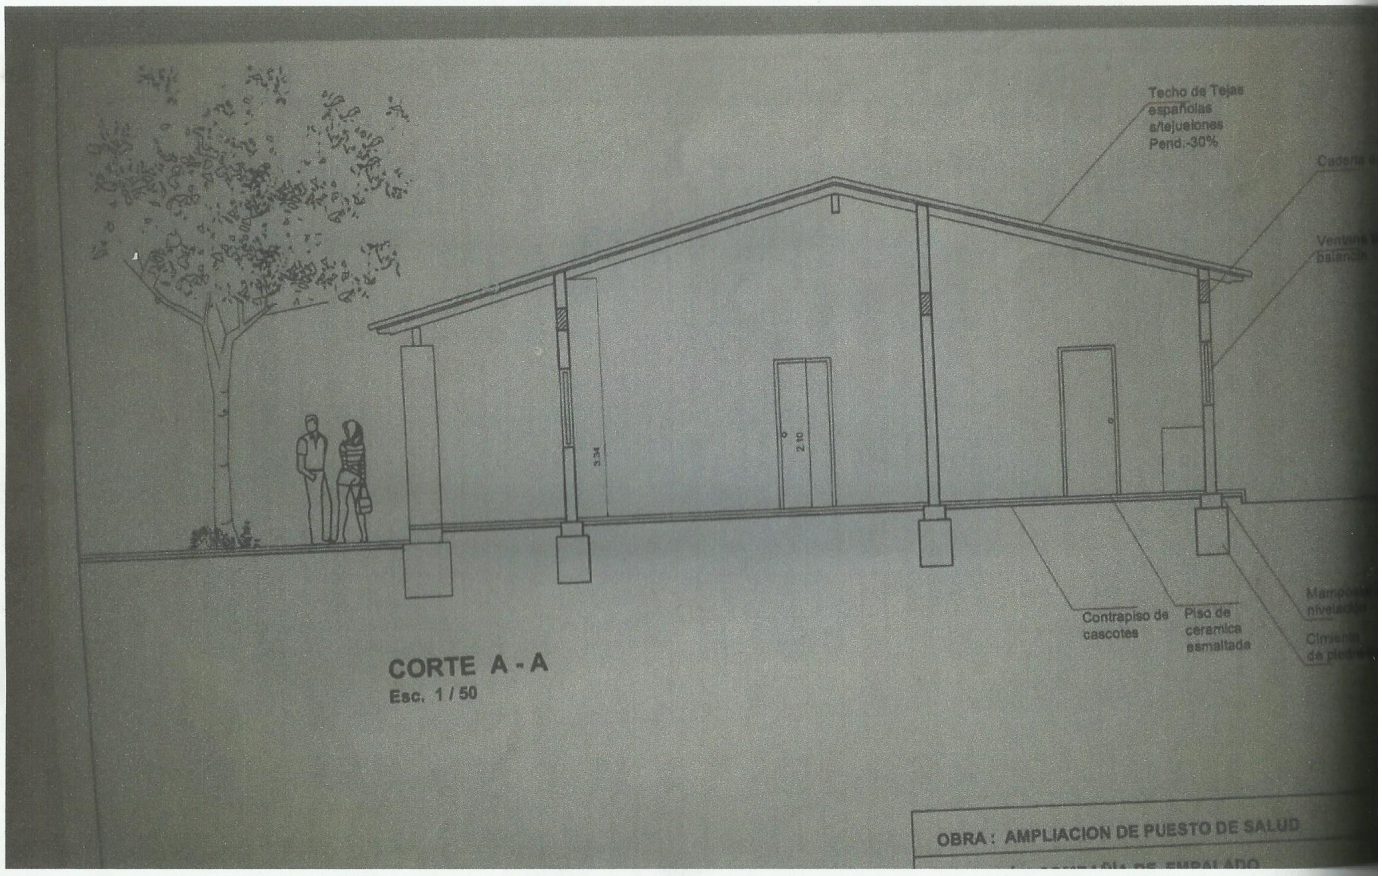

CORTE A - A
Esc. 1 / 50

OBRA : AMPLIACION DE PUESTO DE SALUD

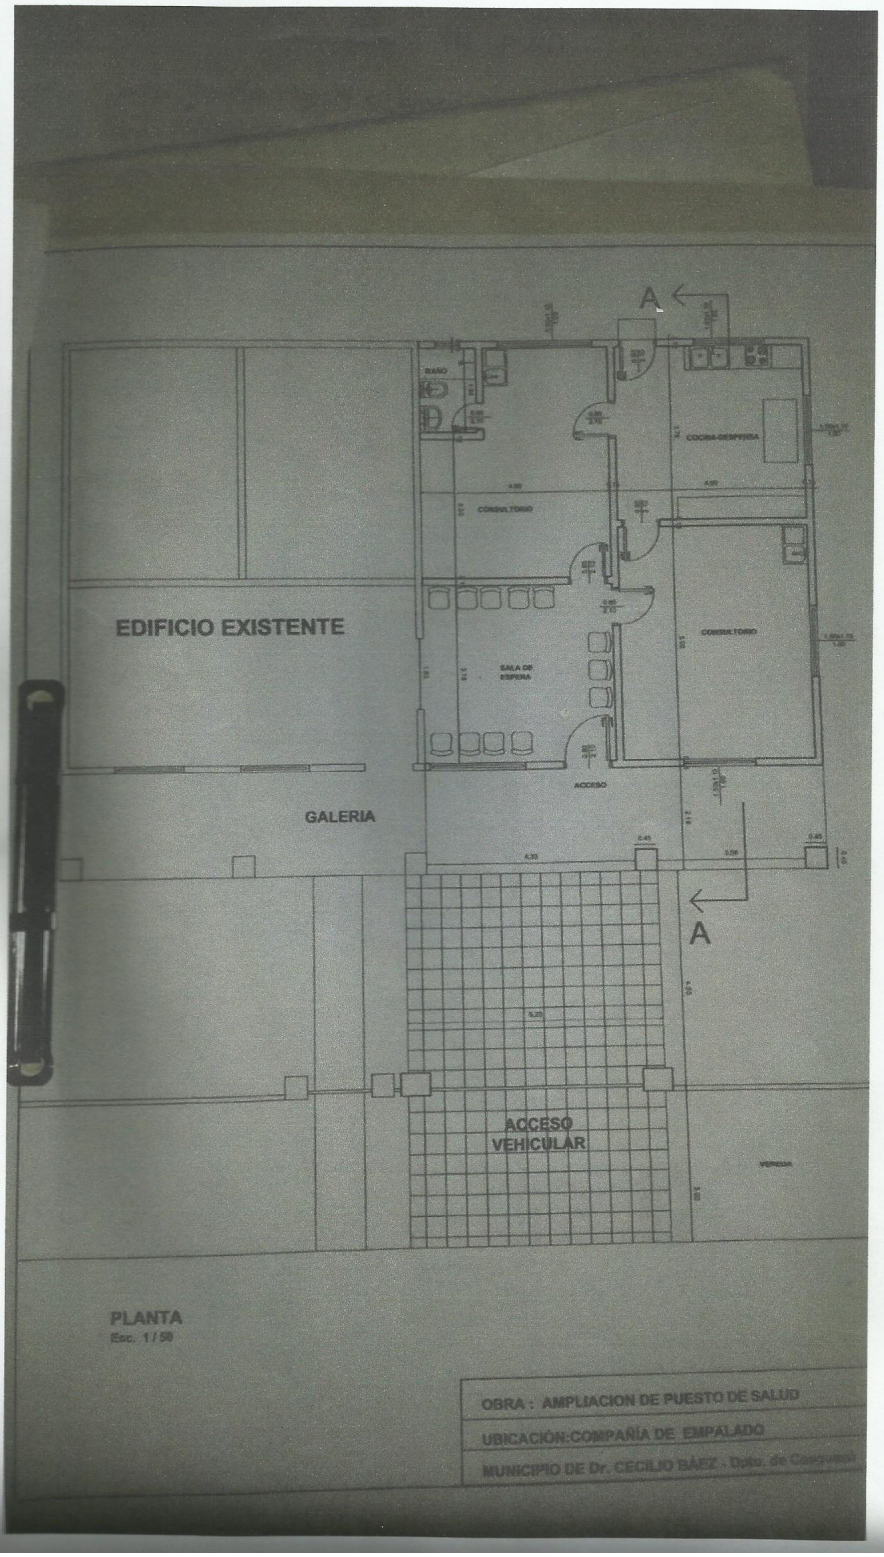

PLANTA
Esc. 1 / 50

OBRA : AMPLIACION DE PUESTO DE SALUD

UBICACIÓN:COMPAÑÍA DE EMPALADO

MUNICIPIO DE Dr. CECILIO BÁEZ - Dpto. de Caaguazú