UBICACIÓN: INS - TRINIDAD

ITEM	DESCRIPCION DE RUBROS	UNIDAD	CANTIDAD	P. UNITARIO	TOTALES
1	**Preparacion de obra**				
	a-Excavaciones con relleno y reposición posterior del empastado	m3	48,30		
	b-Excavaciones varias para:camara septica, pozo ciego,camara septica y relleno con reposición posterior del empastado en area afectada	m3	26,00		
	c-Demoliciones varias hasta llegar a la calle ITAPUA: 1)acceso y estacionamiento INS, 2)muro de trinidad, 3)acceso Estacionamiento Trinidad,4) Muralla de Trinidad, 5)Veredita	un	5		
2	**Desague Cloacal**				
	a- Camara Septica especial son filtros 2,30x3,20x1,50	un	1,00		
	b- Pozo ciego	un	1,00		
	b- Camara de Inspección 60x60	un	20,00		
	c- Cañeria PVC 150 externo hasta conexión a la red	ml	165		
	d- Readecuación, limpieza y mantenimiento de la red Cloacal interna existente.	gl	1,00		
3	**Reparaciones varias**				
	a-Reparación General en recorrido hasta calle Itapua1)acceso y estacionamiento INS, 2)muro de trinidad, 3acceso Estacionamiento Trinidad,4) Muralla de Trinidad, 5)Veredita	un	5,00		
	b-limpieza	gl	1		
	TOTAL				0

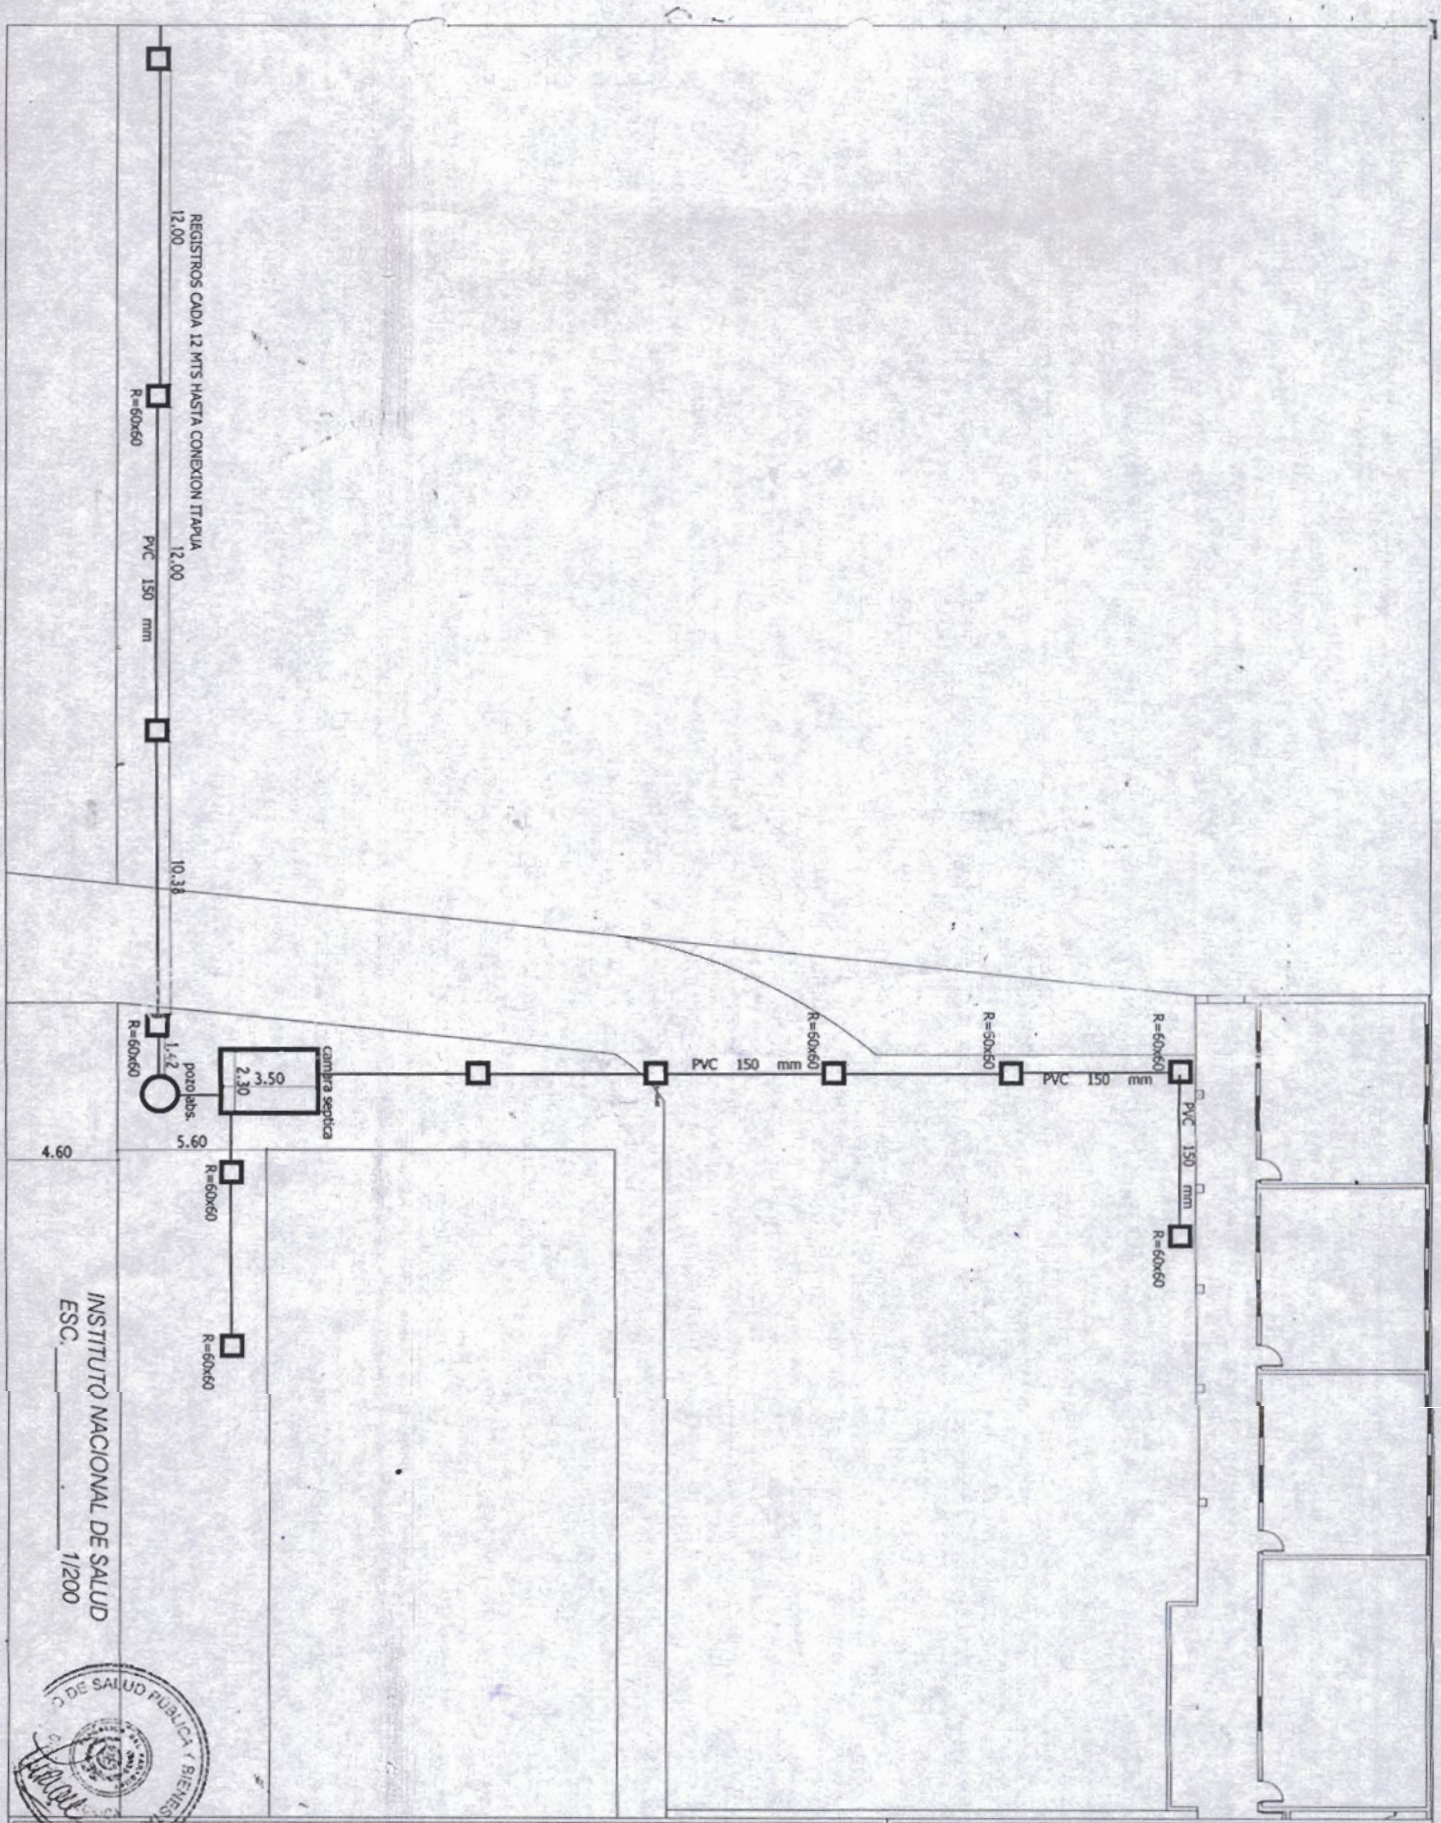

MINISTERIO DE SALUD PUBLICA Y BIENESTAR SOCIAL		OBRA: DESAGUE CLOACAL INS		
		Plano:	Escala:	Lamina Nº
DIRECCION GENERAL DE RECURSOS FISICOS	Director General :	PLANTA DESAGUE CLOACAL	1/200	
	Arq. Hernán Font	ARQUITECTURA		
DIRECCION TECNICA	Directora:	Proyecto:	Digitalización:	Fecha: