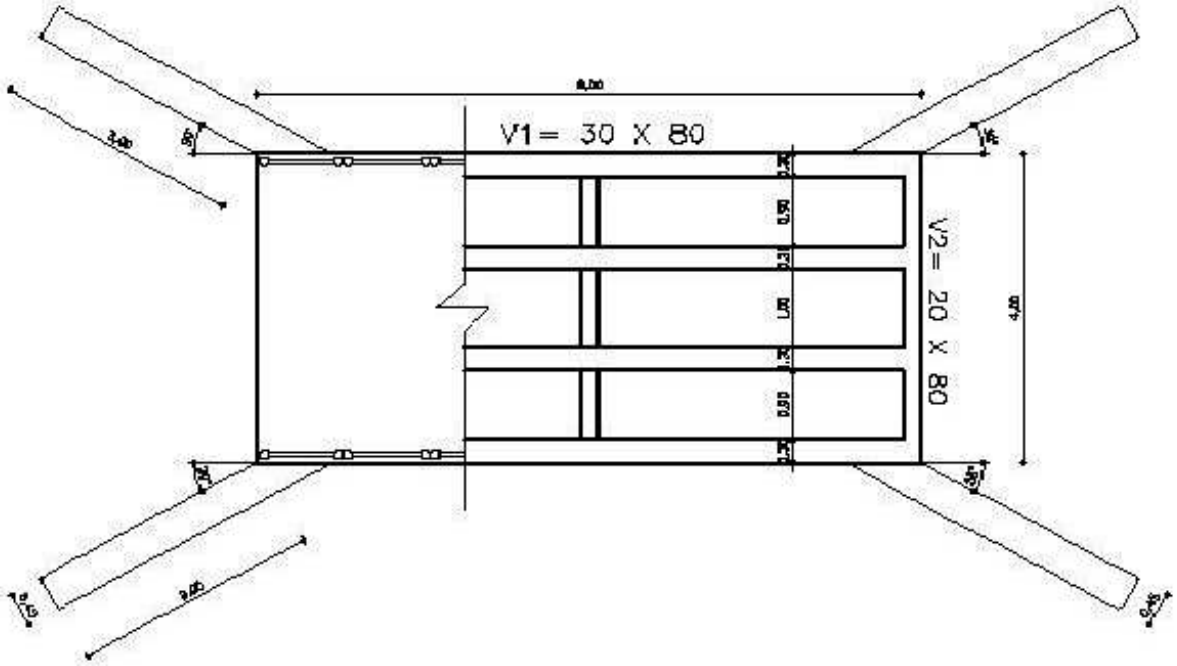

PLANTA ACOTADA ——— **ESCALA : 1 / 75**

LAMINA	1
PROPIETARIO:	1° DE MARZO
UBICACIÓN:	1° DE MARZO
OBRA:	PUENTE DE HORMIGÓN ARMADO

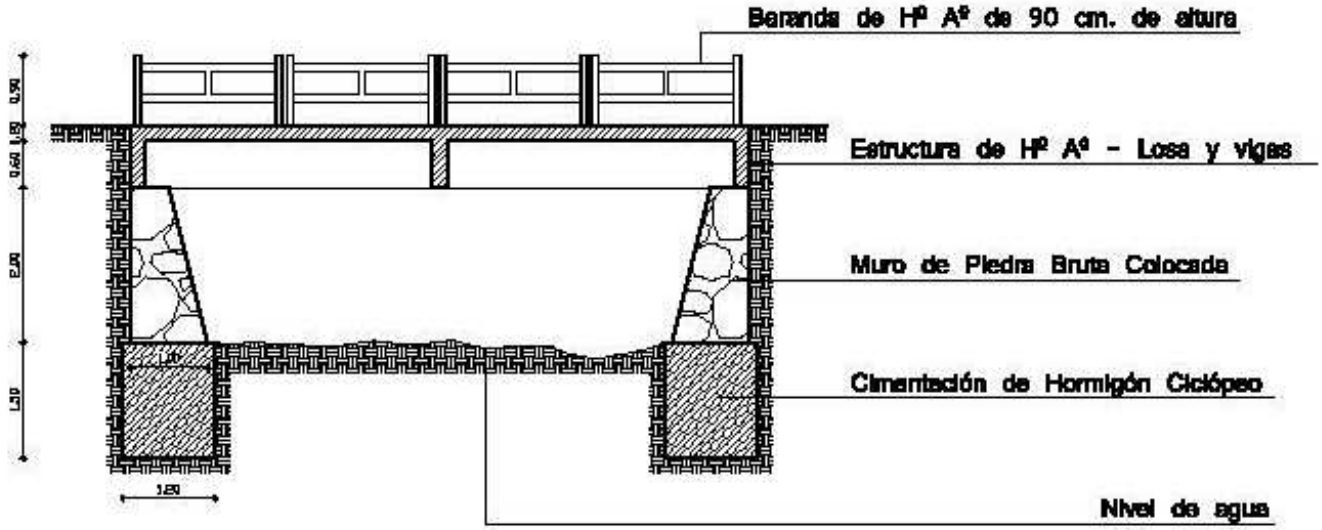

CORTE LONGITUDINAL ——— **ESCALA : 1 / 75**

LAMINA	2
PROPIETARIO:	1° DE MARZO
UBICACIÓN:	1° DE MARZO
OBRA:	PUENTE DE HORMIGÓN ARMADO