PLANOS

MUNICIPALIDAD DE CAPITAN MEZA

DEPARTAMENTO DE ITAPUA - PARAGUAY

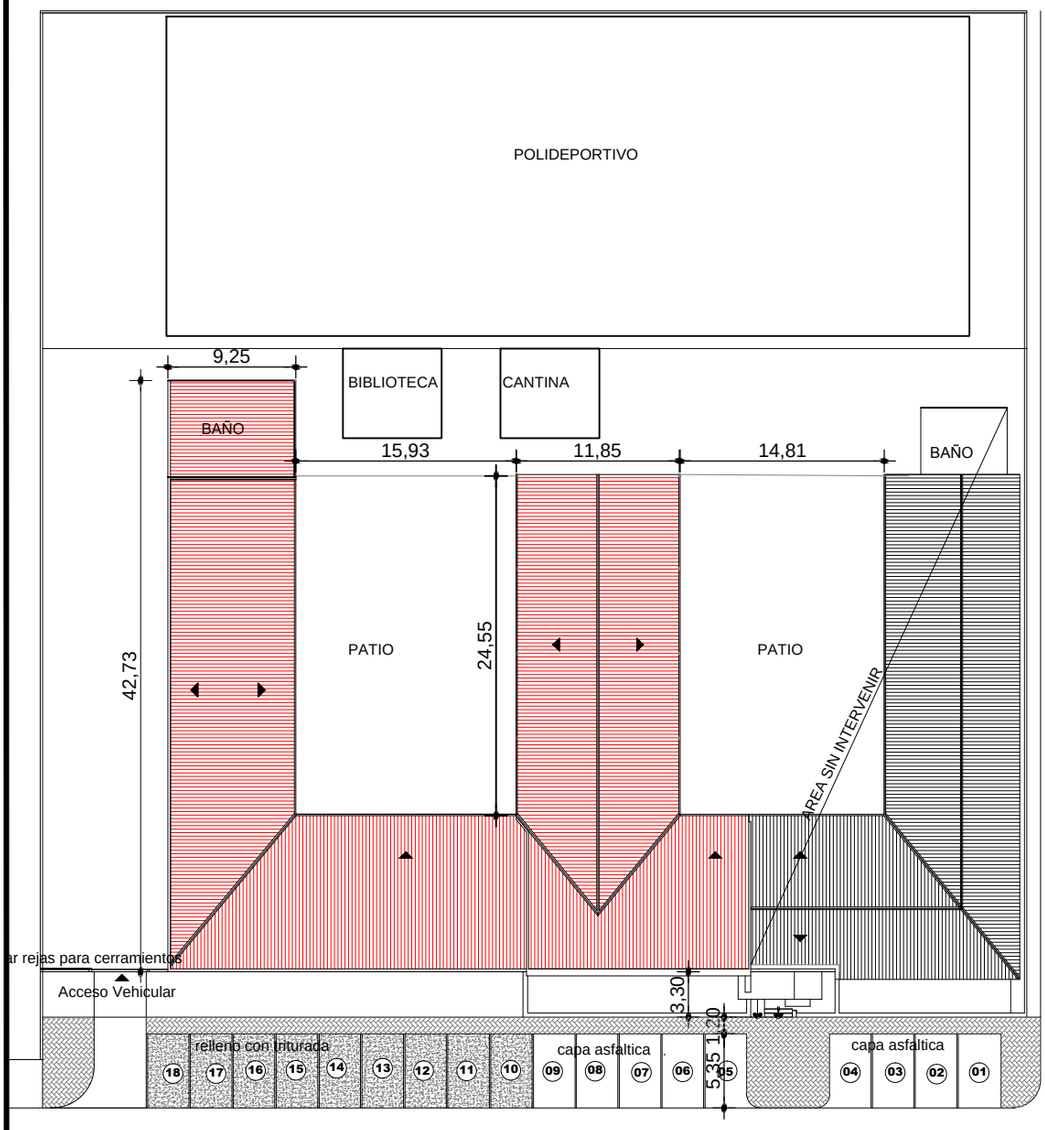

PLANO DE UBICACION
Esc: 1:500

Municipalidad de Cap. Meza

COLEGIO NACIONAL: HARUO MASUZAWA

OBRA: REFACCION DE AULAS - DIRECCION

DIRECCION: CAPITAN MEZA Km. 16

PROYECTO: ARQ. MILCIADES MERCADO

LAMINA N°

01

Profesional

Lic. Daniel Gansel Sauer
Intendente Municipal

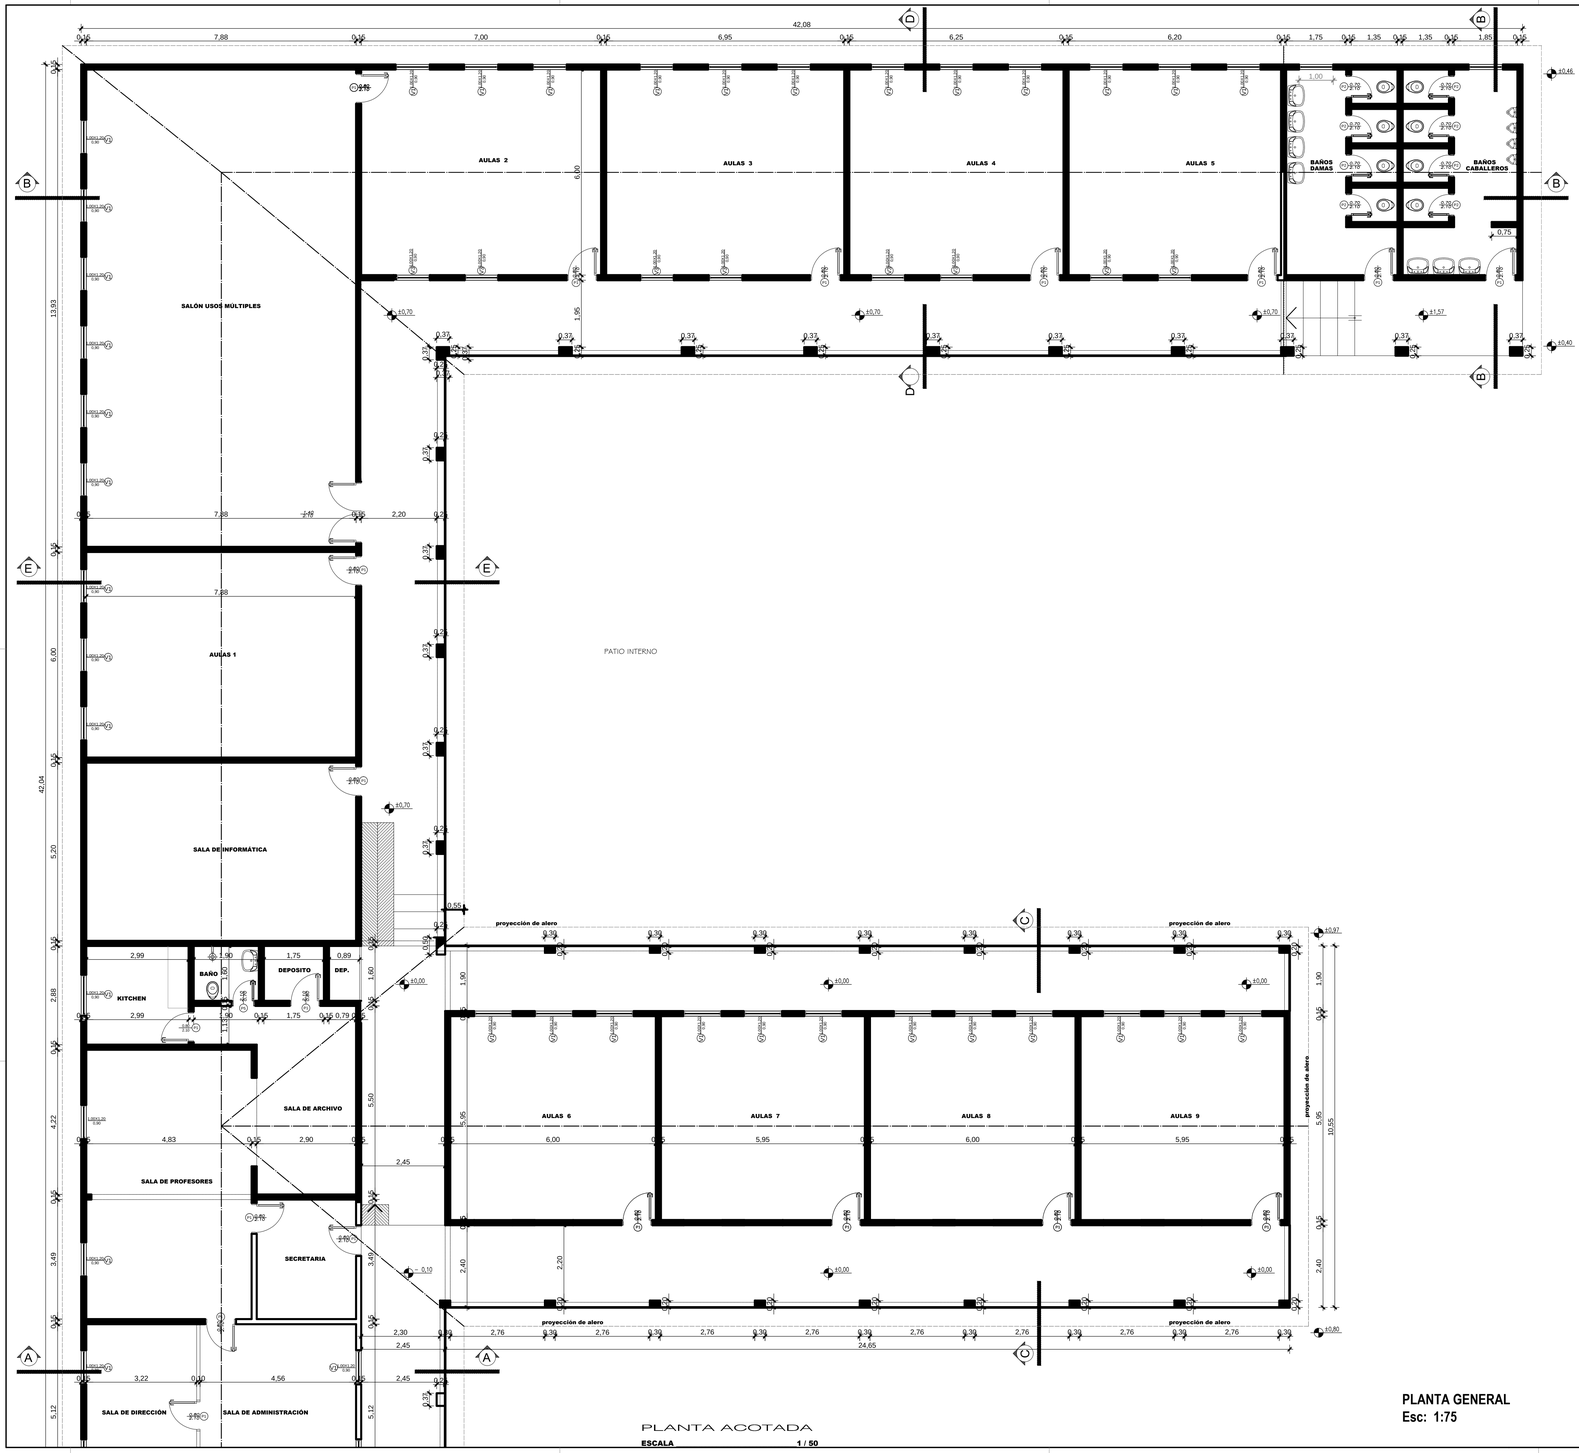

PLANTA ACOTADA

ESCALA 1 / 50

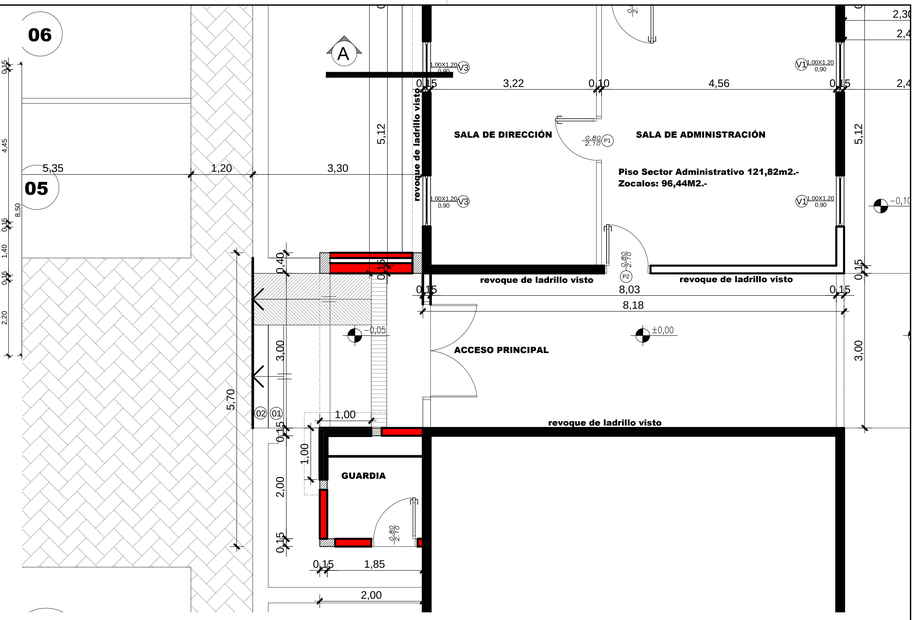

PLANTA SECTOR DE ACCESO - PROPUESTA NUEVAPRINCIPAL
Esc: 1:50

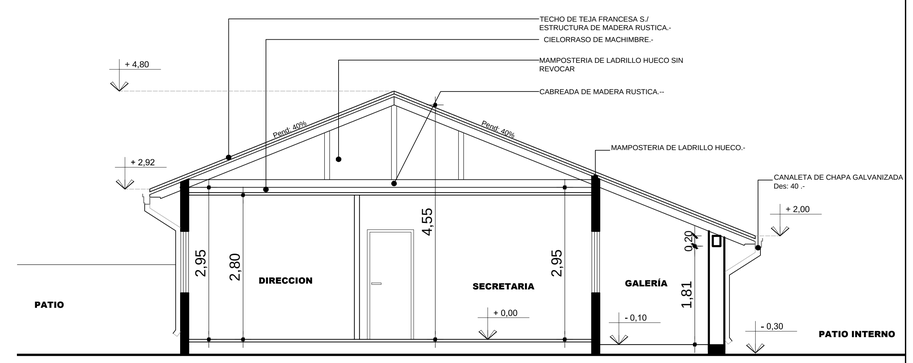

CORTE A - A
Esc: 1:50

PLANTA GENERAL
Esc: 1:75

Municipalidad de Cap. Meza

COLEGIO NACIONAL: "HARUO MASUZAWA"

OBRA: REFACCION DE AULAS - DIRECCION | DIRECCION: CAPITAN MEZA Km. 16

PROYECTO: ARQ. MILCIADES MERCADO

LAMINA Nº 02

Profesional

Lic. Daniel Gonsel Squeri
Intendente Municipal

PLANTA GENERAL
Esc: 1:75

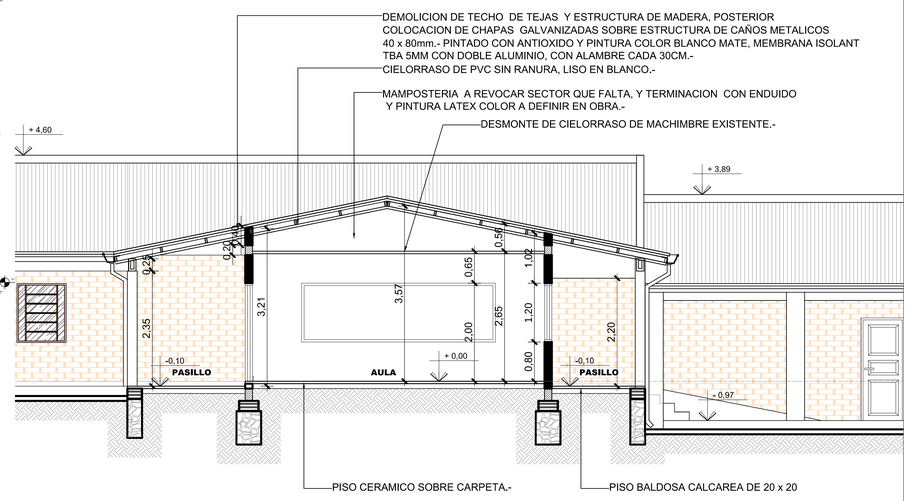

CORTE C – C
ESCALA _____1 / 50

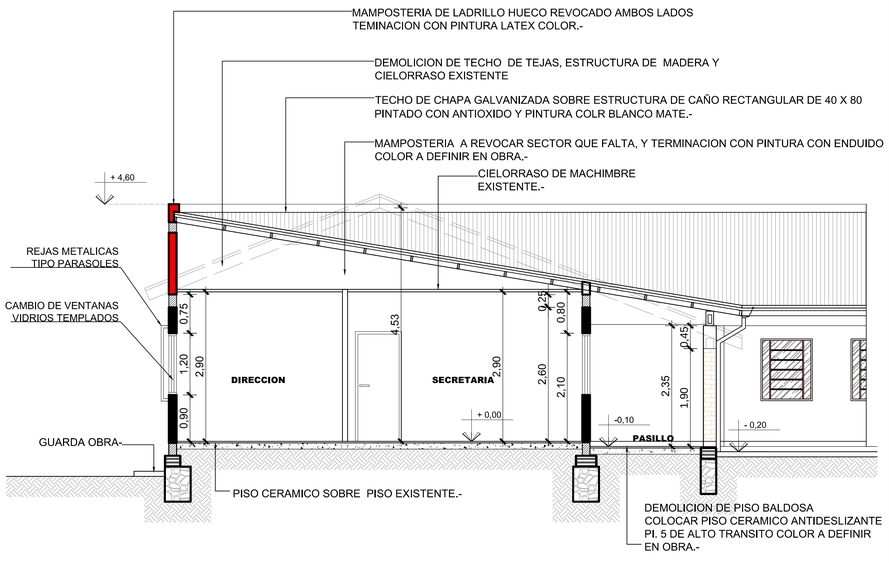

CORTE A - A
Esc: 1:50

Municipalidad de Cap. Meza

COLEGIO NACIONAL: "HARUO MASUZAWA"

OBRA: REFACCION DE AULAS - DIRECCION | DIRECCION: CAPITAN MEZA Km. 16

PROYECTO: ARQ. MILCIADES MERCADO

LAMINA N° 03

Profesional

Lic. Daniel Gansel Sauert
Intendente Municipal

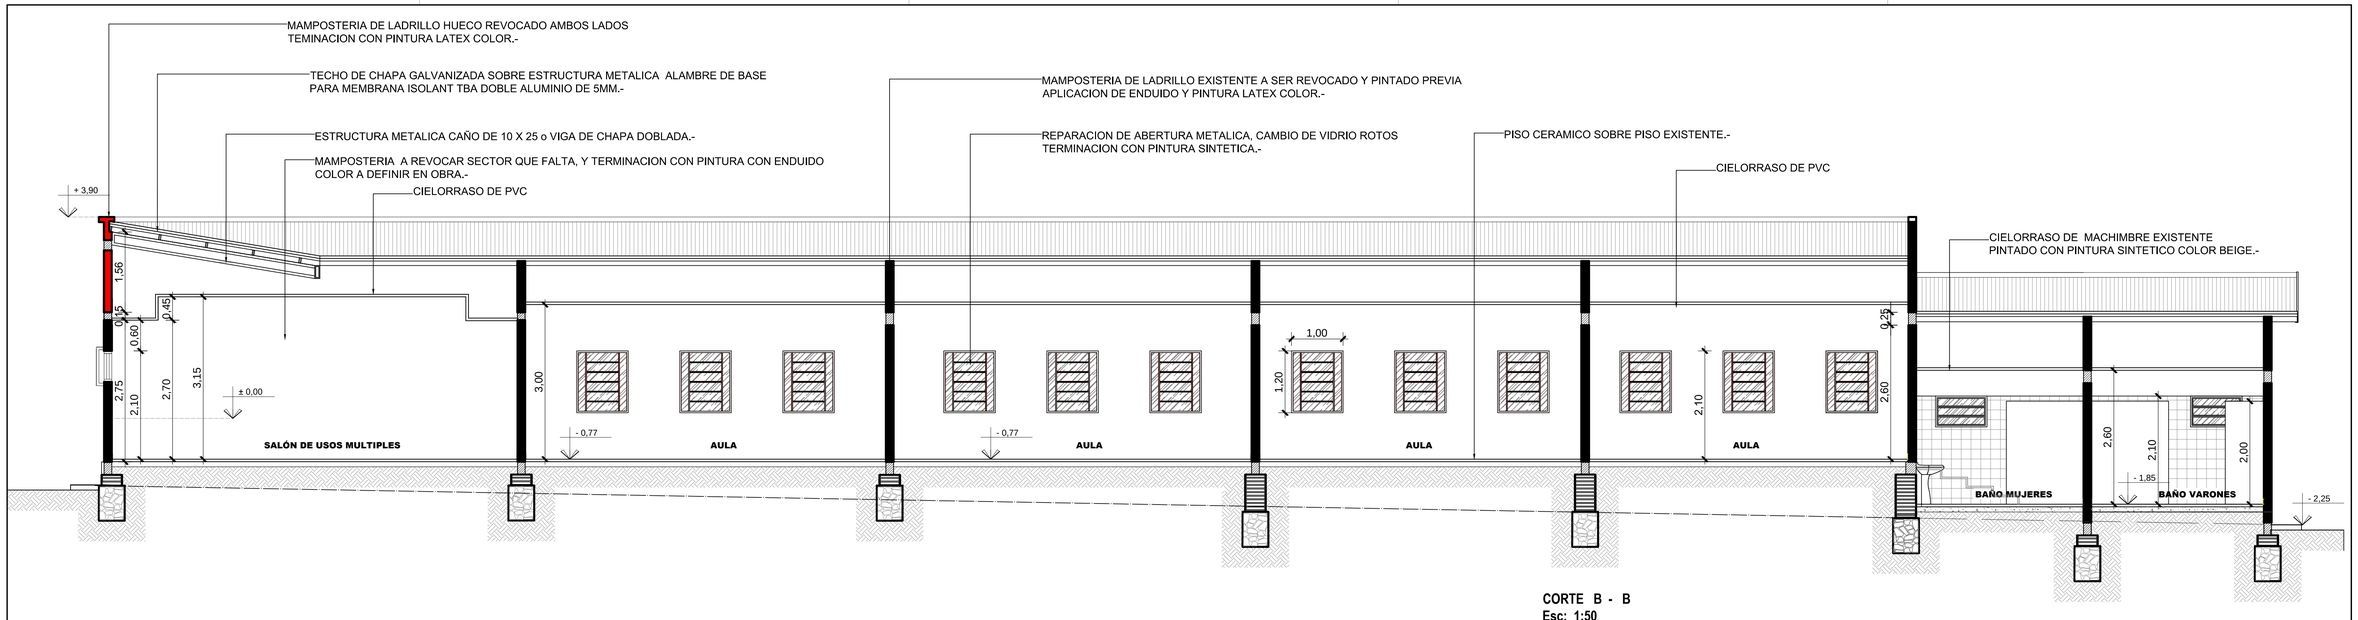

CORTE B - B
Esc: 1:50

Municipalidad de Cap. Meza

COLEGIO NACIONAL: "HARUO MASUZAWA"

OBRA: REFACCION DE AULAS - DIRECCION | DIRECCION: CAPITAN MEZA Km. 16

PROYECTO: ARQ. MILCIADES MERCADO

LAMINA Nº 04

Profesional

Lic. Daniel Gansel Sauerl
Intendente Municipal

DETALLE DE ABERTURA NUEVA

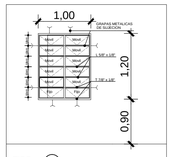

TIPO V2

Abertura metálica vidriada tipo balancín con diseño similar al existente
CANTIDAD: 16 UNIDADES

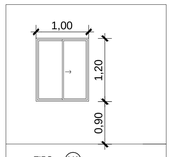

TIPO V4

Abertura Vidriada de Vidrio Templado para fachada
CANTIDAD: 14 UNIDADES

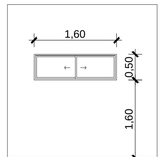

TIPO V3

Abertura Vidriada de Vidrio Templado para fachada
CANTIDAD: 2 UNIDADES

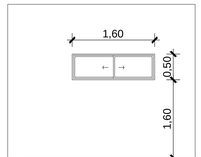

TIPO V3

Abertura Vidriada de Vidrio Templado para fachada
CANTIDAD: 2 UNIDADES

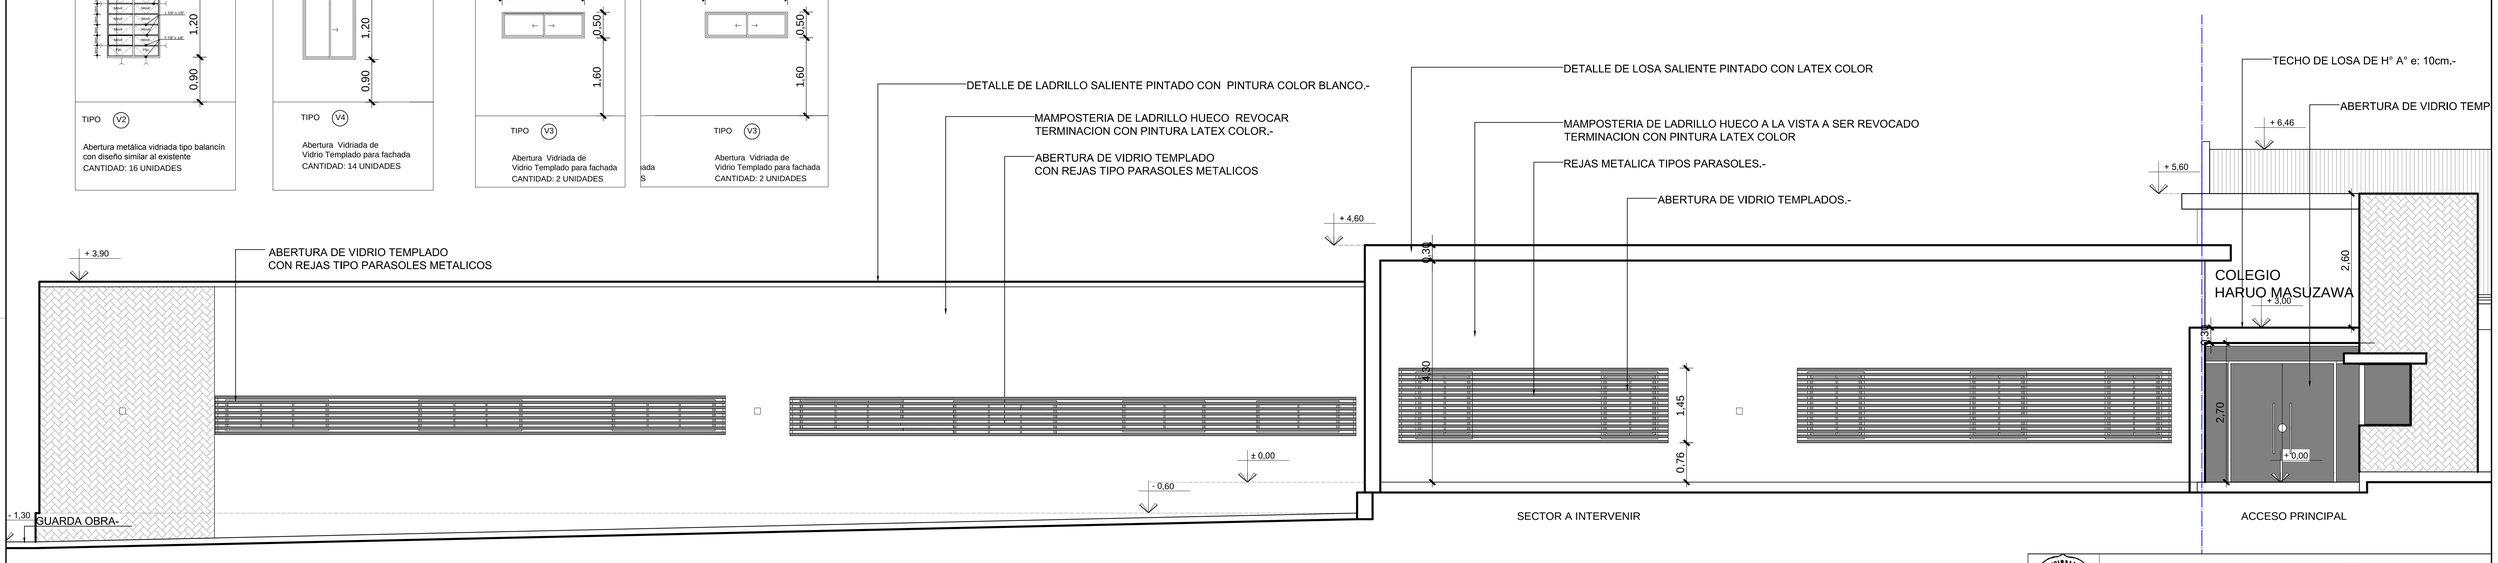

FACHADA PRINCIPAL
Esc: 1:50

Municipalidad de Cap. Meza

COLEGIO NACIONAL: "HARUO MASUZAWA"

OBRA: REFACCION DE AULAS - DIRECCION | DIRECCION: CAPITAN MEZA Km. 16

PROYECTO: ARQ. MILCIADES MERCADO

LAMINA Nº 06

Profesional

Lic. Daniel Gansel Saueri
Intendente Municipal

DETALLE DE ABERTURA NUEVA

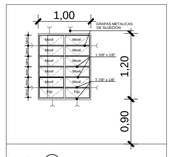

TIPO V2

Abertura metálica vidriada tipo balancín con diseño similar al existente
CANTIDAD: 16 UNIDADES

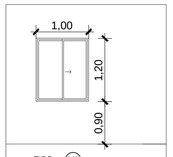

TIPO V4

Abertura Vidriada de Vidrio Templado para fachada
CANTIDAD: 14 UNIDADES

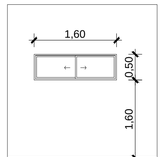

TIPO V3

Abertura Vidriada de Vidrio Templado para fachada
CANTIDAD: 2 UNIDADES

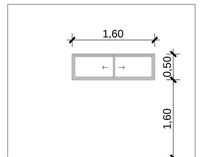

TIPO V3

Abertura Vidriada de Vidrio Templado para fachada
CANTIDAD: 2 UNIDADES

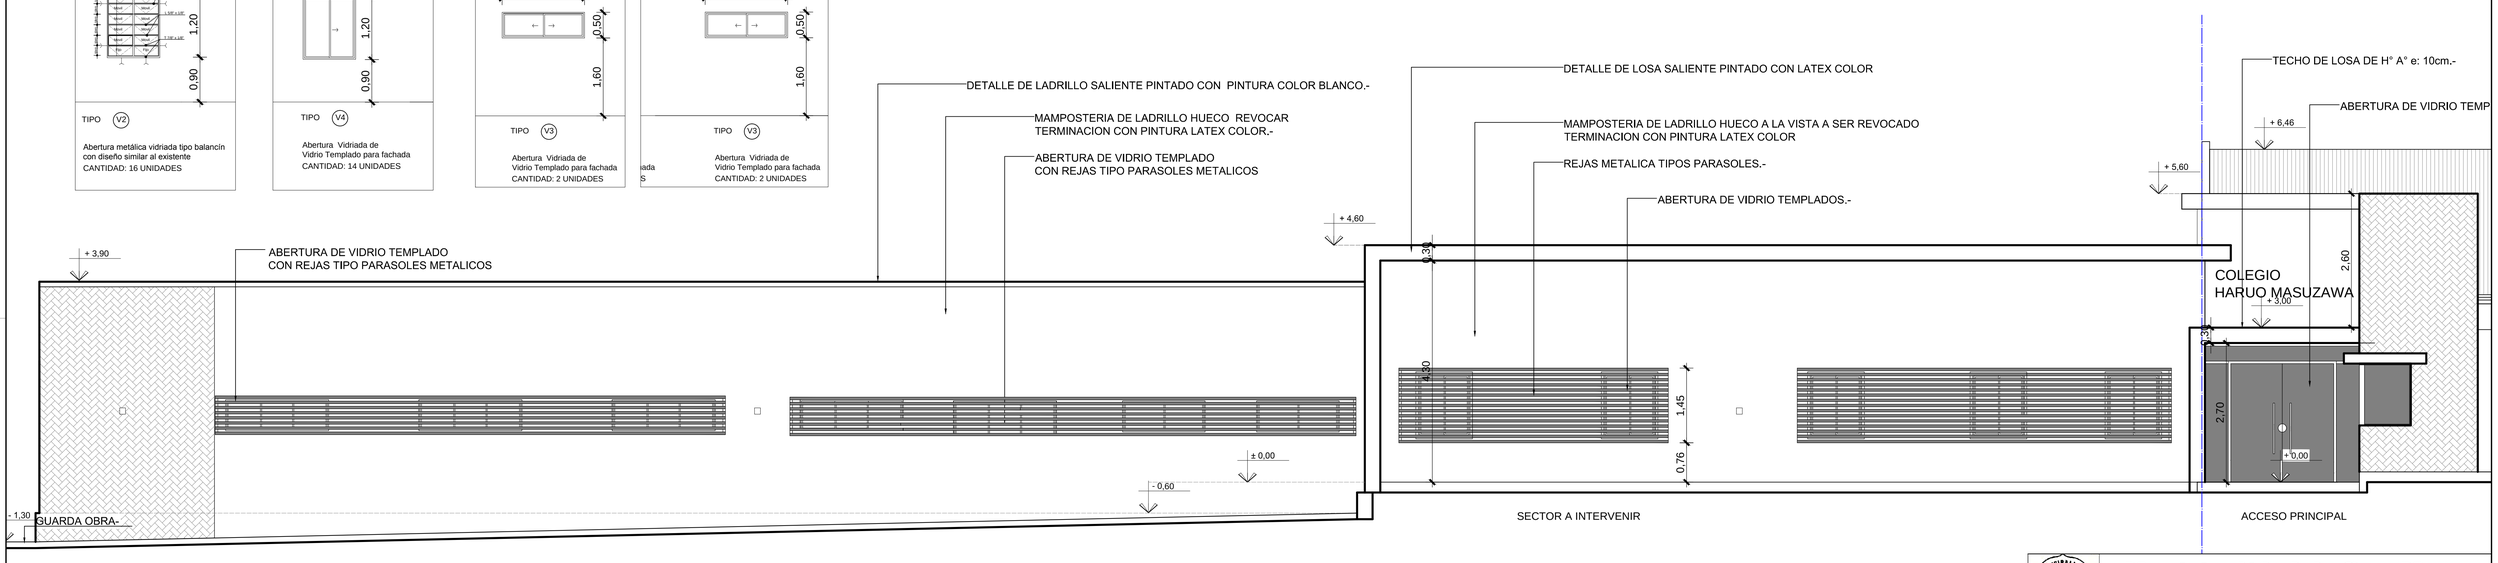

FACHADA PRINCIPAL
Esc: 1:50

Municipalidad de Cap. Meza

COLEGIO NACIONAL: "HARUO MASUZAWA"

OBRA: REFACCION DE AULAS - DIRECCION | DIRECCION: CAPITAN MEZA Km. 16

PROYECTO: ARQ. MILCIADES MERCADO

LAMINA Nº 06

Profesional

Lic. Daniel Gansel Saueri
Intendente Municipal

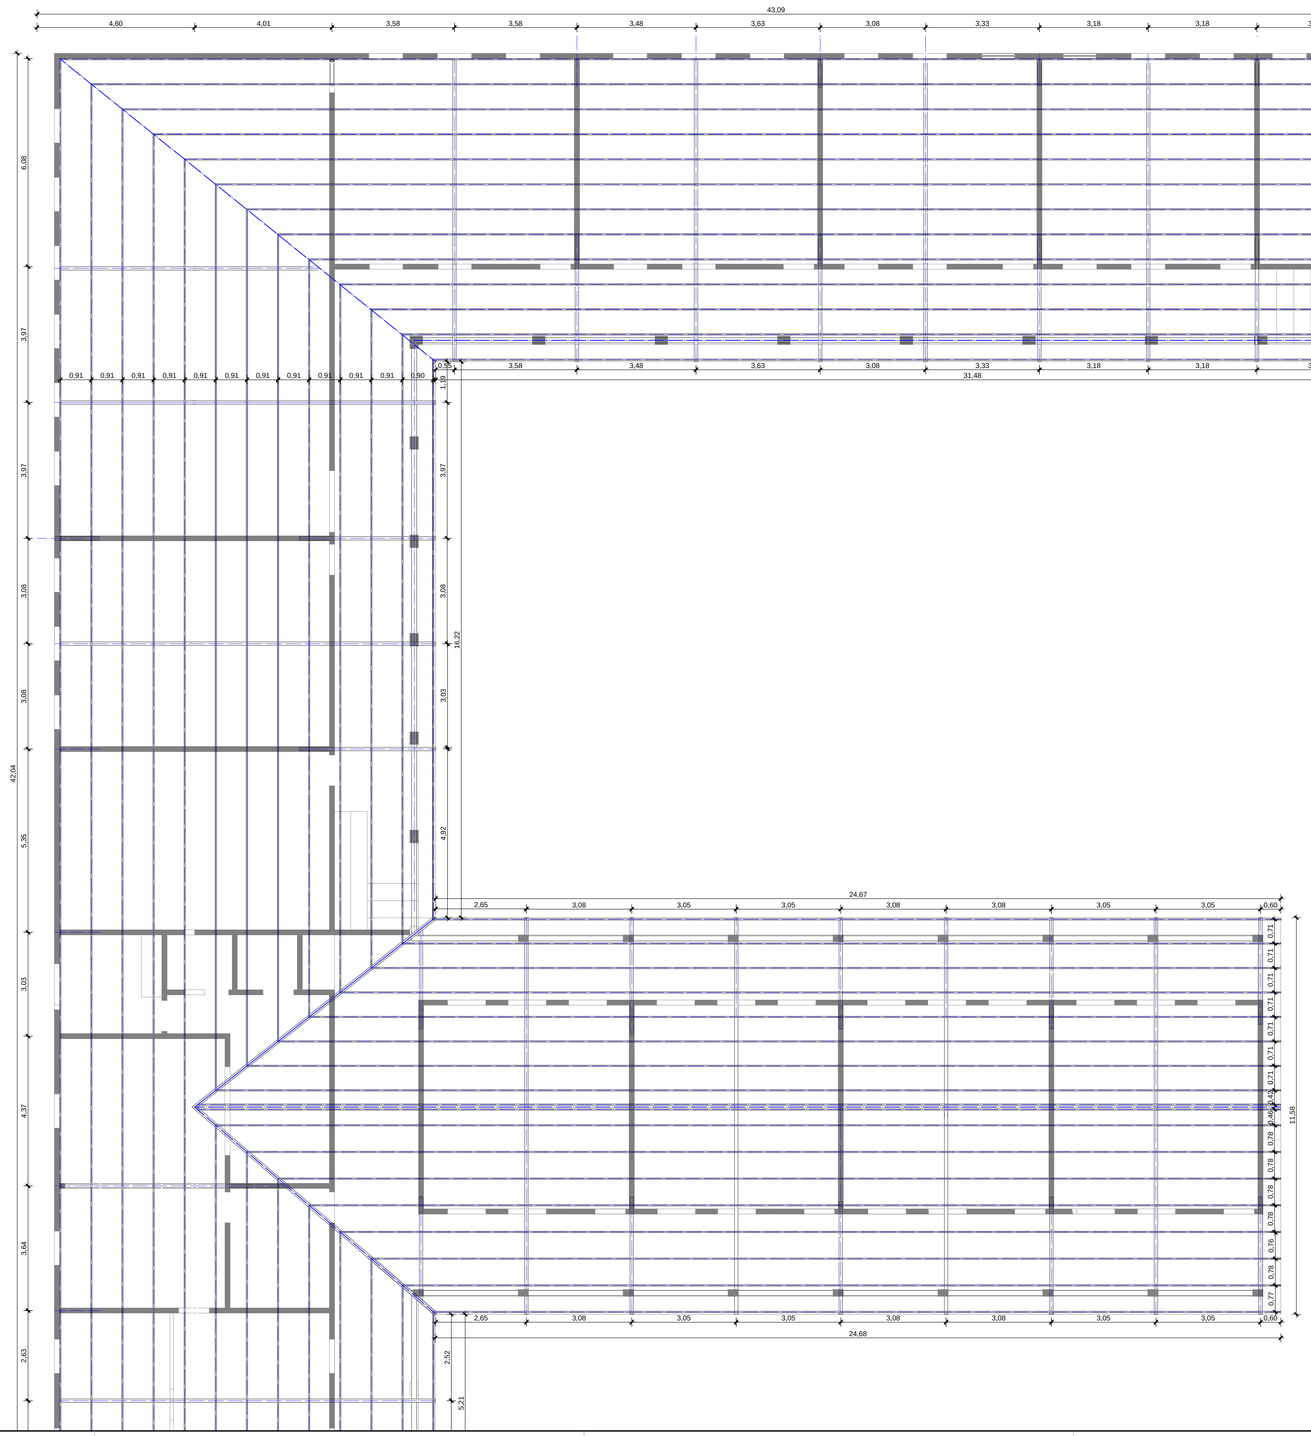

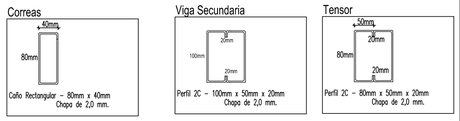

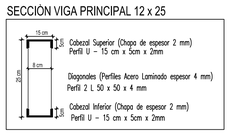

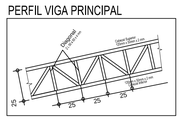

ESTRUCTURA DE TECHO
Esc: 1:75

Municipalidad de Cap. Meza

COLEGIO NACIONAL: "HARUO MASUZAWA"

OBRA: REFACCION DE AULAS - DIRECCION | DIRECCION: CAPITAN MEZA Km. 16

PROYECTO: ARQ. MILCIADES MERCADO

LAMINA Nº 07

Profesional

Lic. Daniel Gansel Sauerl
Intendente Municipal

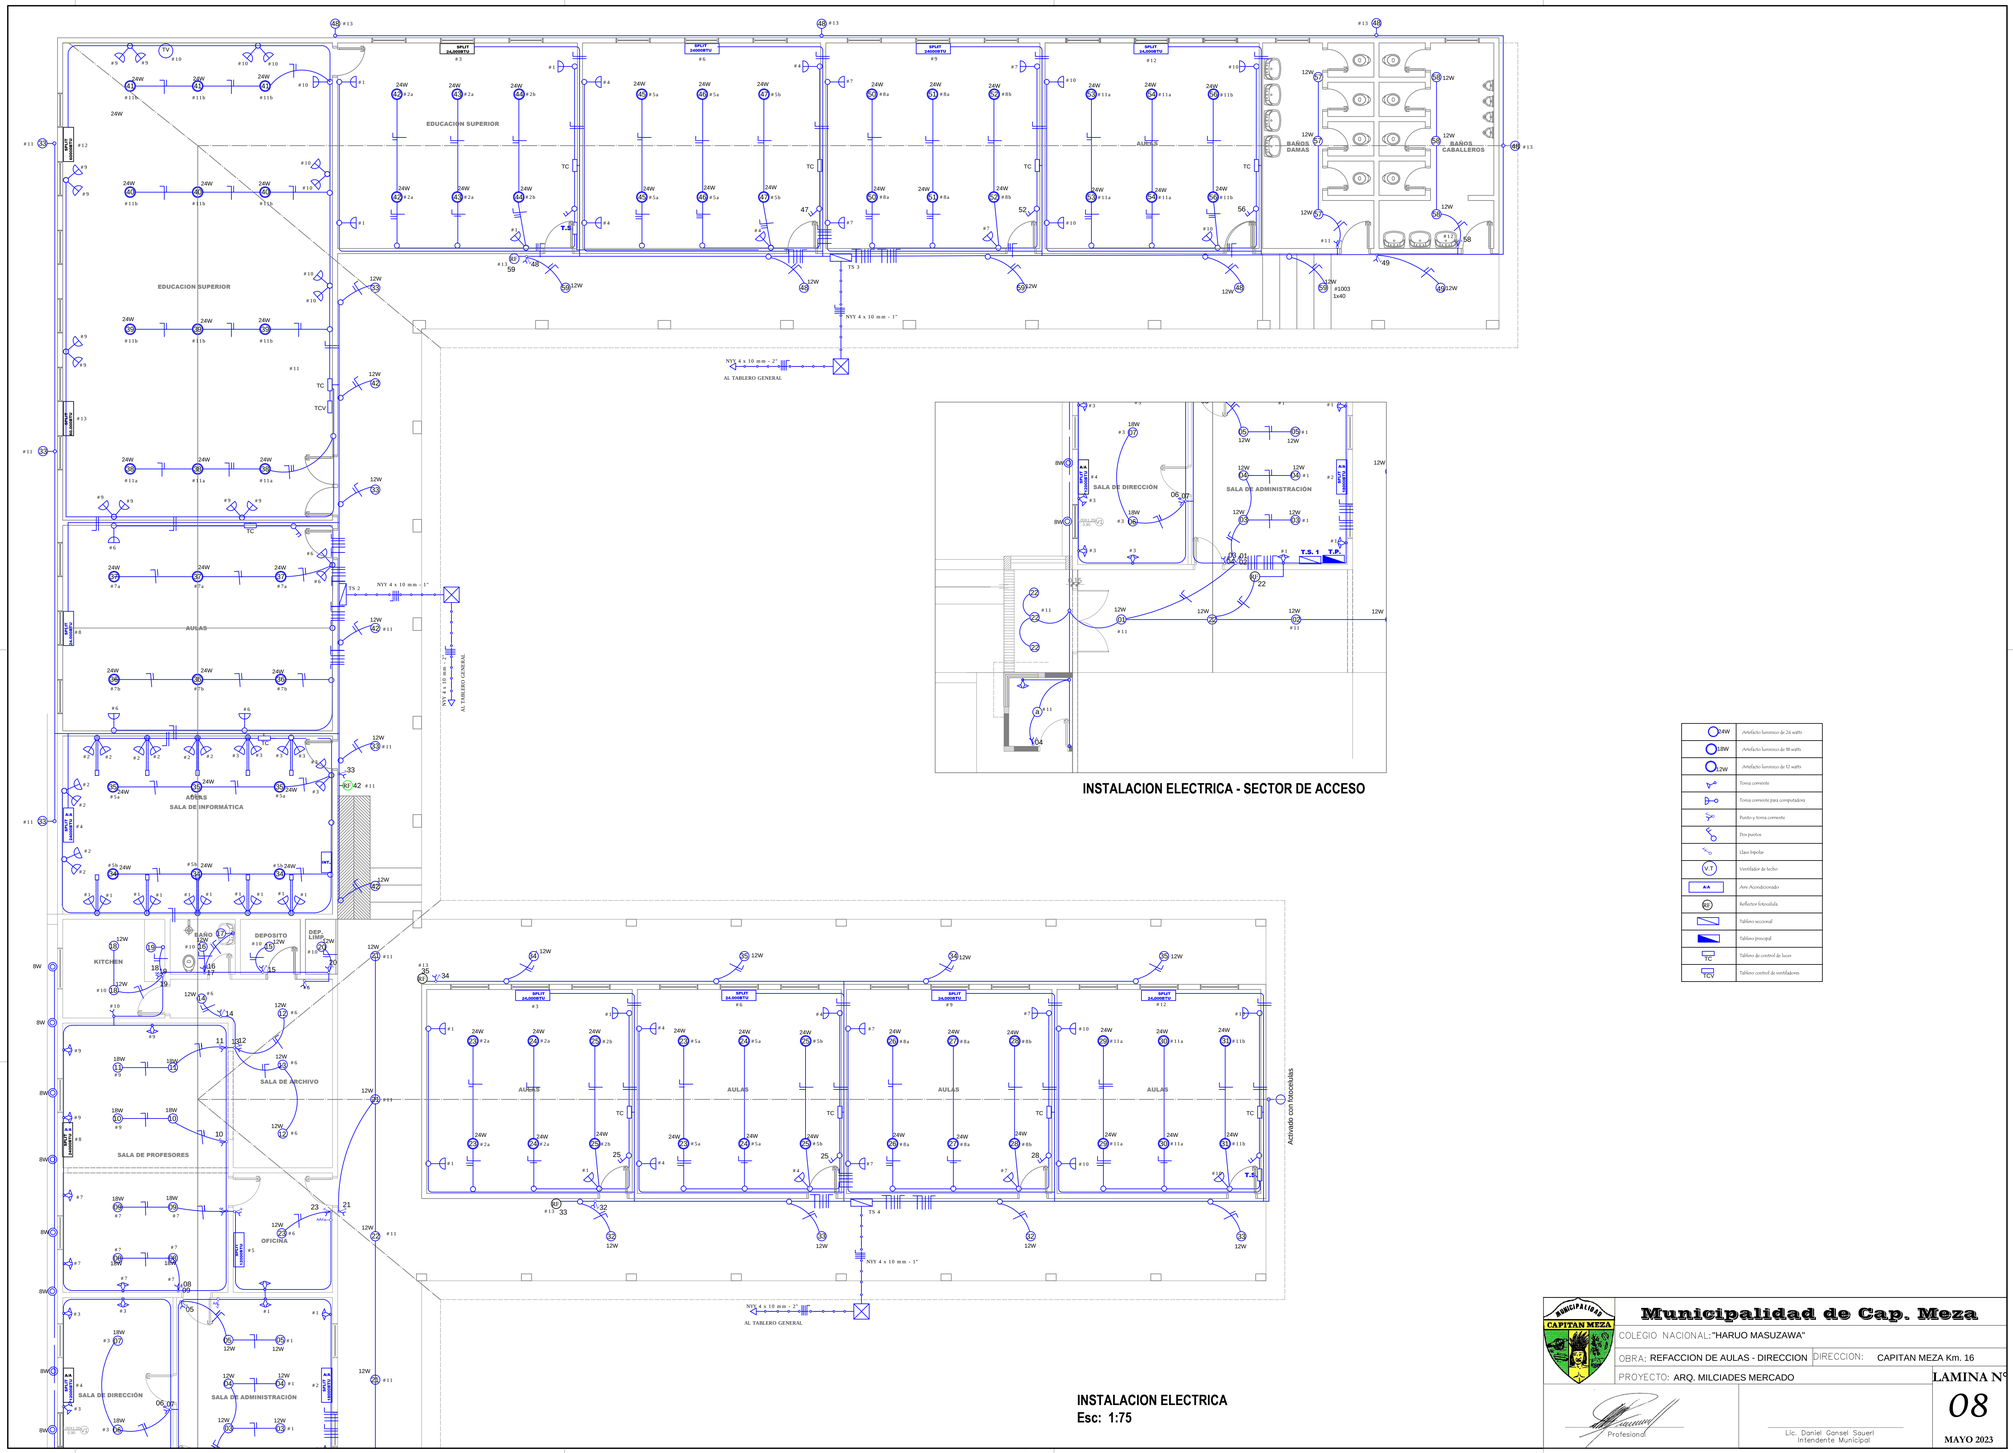

INSTALACION ELECTRICA - SECTOR DE ACCESO

INSTALACION ELECTRICA
Esc: 1:75

24W	Artefacto luminoso de 24 watts
18W	Artefacto luminoso de 18 watts
12W	Artefacto luminoso de 12 watts
	Toma corriente
	Toma corriente para computadora
	Punto y toma corriente
	Dos puntos
	Llave bipolar
V.T	Ventilador de techo
A.A.	Aire Acondicionado
RF	Reflector fotocelda
	Tablero seccional
	Tablero principal
	Tablero de control de luces
TC	Tablero control de ventiladores

Municipalidad de Cap. Meza

COLEGIO NACIONAL: "HARUO MASUZAWA"

OBRA: REFACCION DE AULAS - DIRECCION | DIRECCION: CAPITAN MEZA Km. 16

PROYECTO: ARQ. MILCIADES MERCADO

LAMINA Nº 08

Profesional

Lic. Daniel Gonsel Sauerl
Intendente Municipal

MAYO 2023