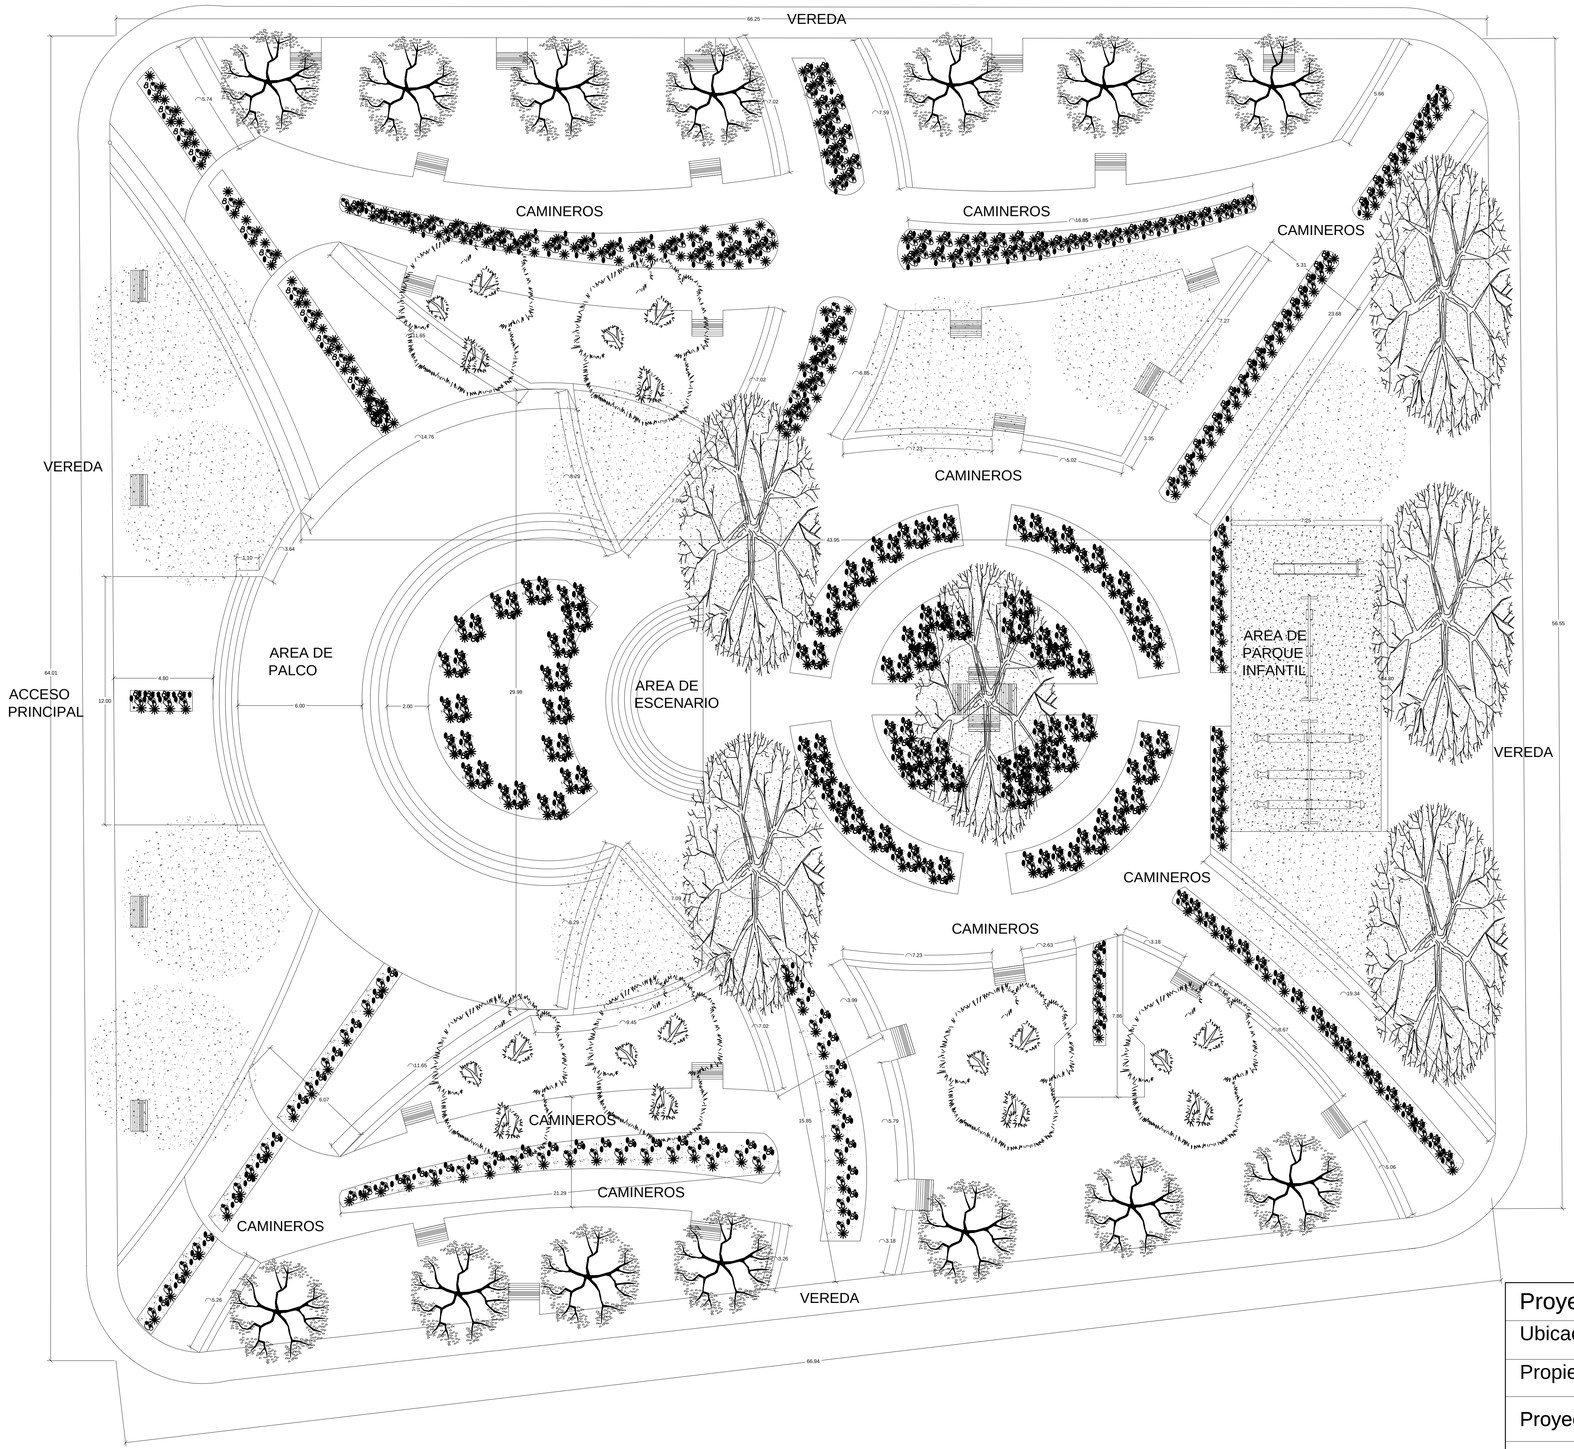

PLANTA ACOTADA - PROYECTO PLAZA- ABAI

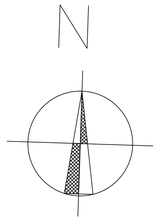

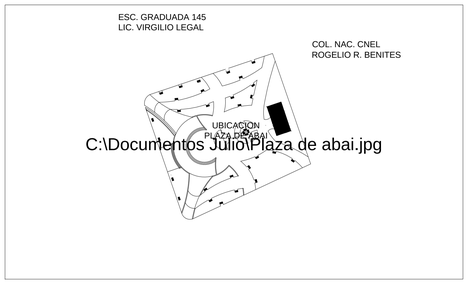

PLANTA DE UBICACION

ESC.:1/500

Proyecto: Plaza	Esc:1/200
Ubicacion:	
Propietaria:	
Proyectista: Arq. HECTOR ESCOBAR	Reg. MOPC. N°:
Cta. Cte. Ctral. Nº:	

Firma delpropietario

Firma del Proyectista