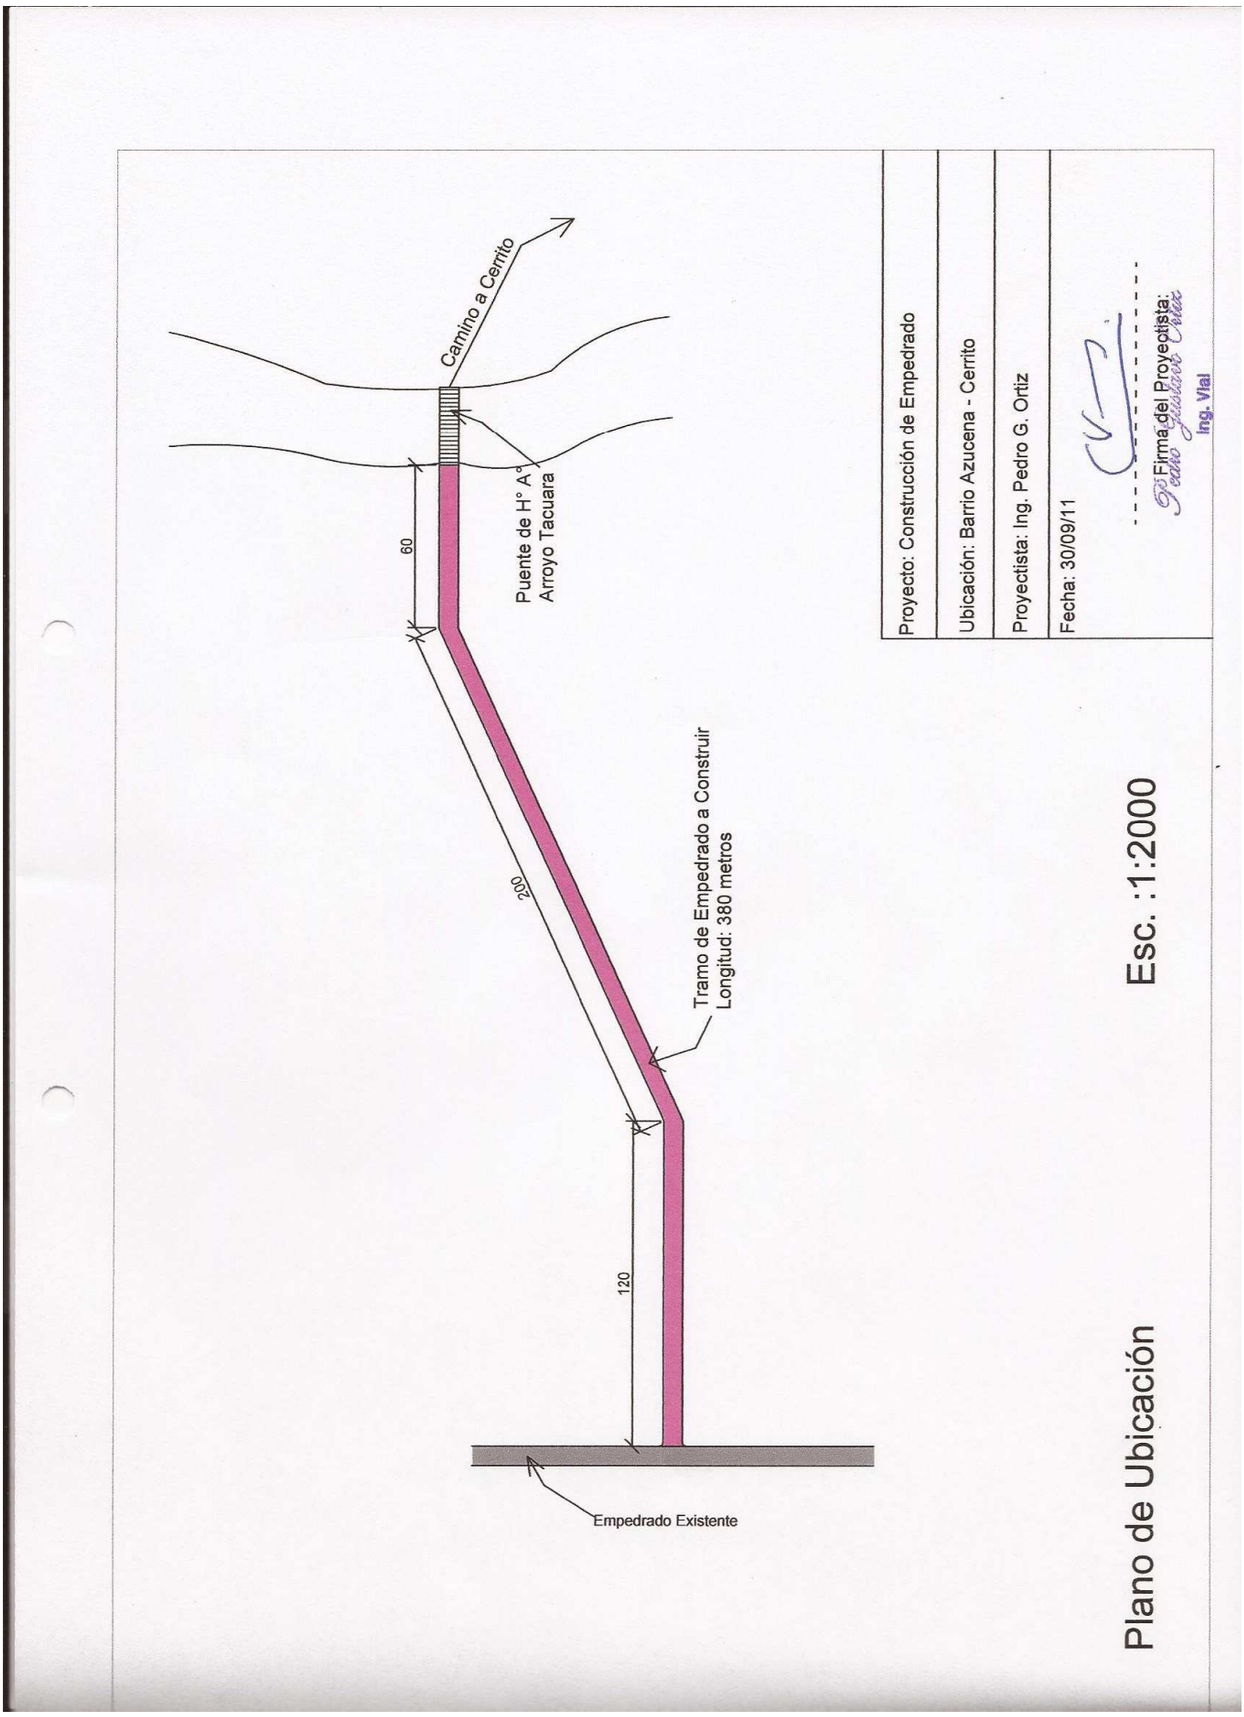
Camino a Cerrito
Puente de H° A°
Arroyo Tacuara
60
200
120
Tramo de Empedrado a Construir
Longitud: 380 metros
Empedrado Existente
Proyecto: Construcción de Empedrado
Ubicación: Barrio Azucena - Cerrito
Proyectista: Ing. Pedro G. Ortiz
Fecha: 30/09/11
Firma del Proyectista:
Ing. Vial
Esc. :1:2000
Plano de Ubicación

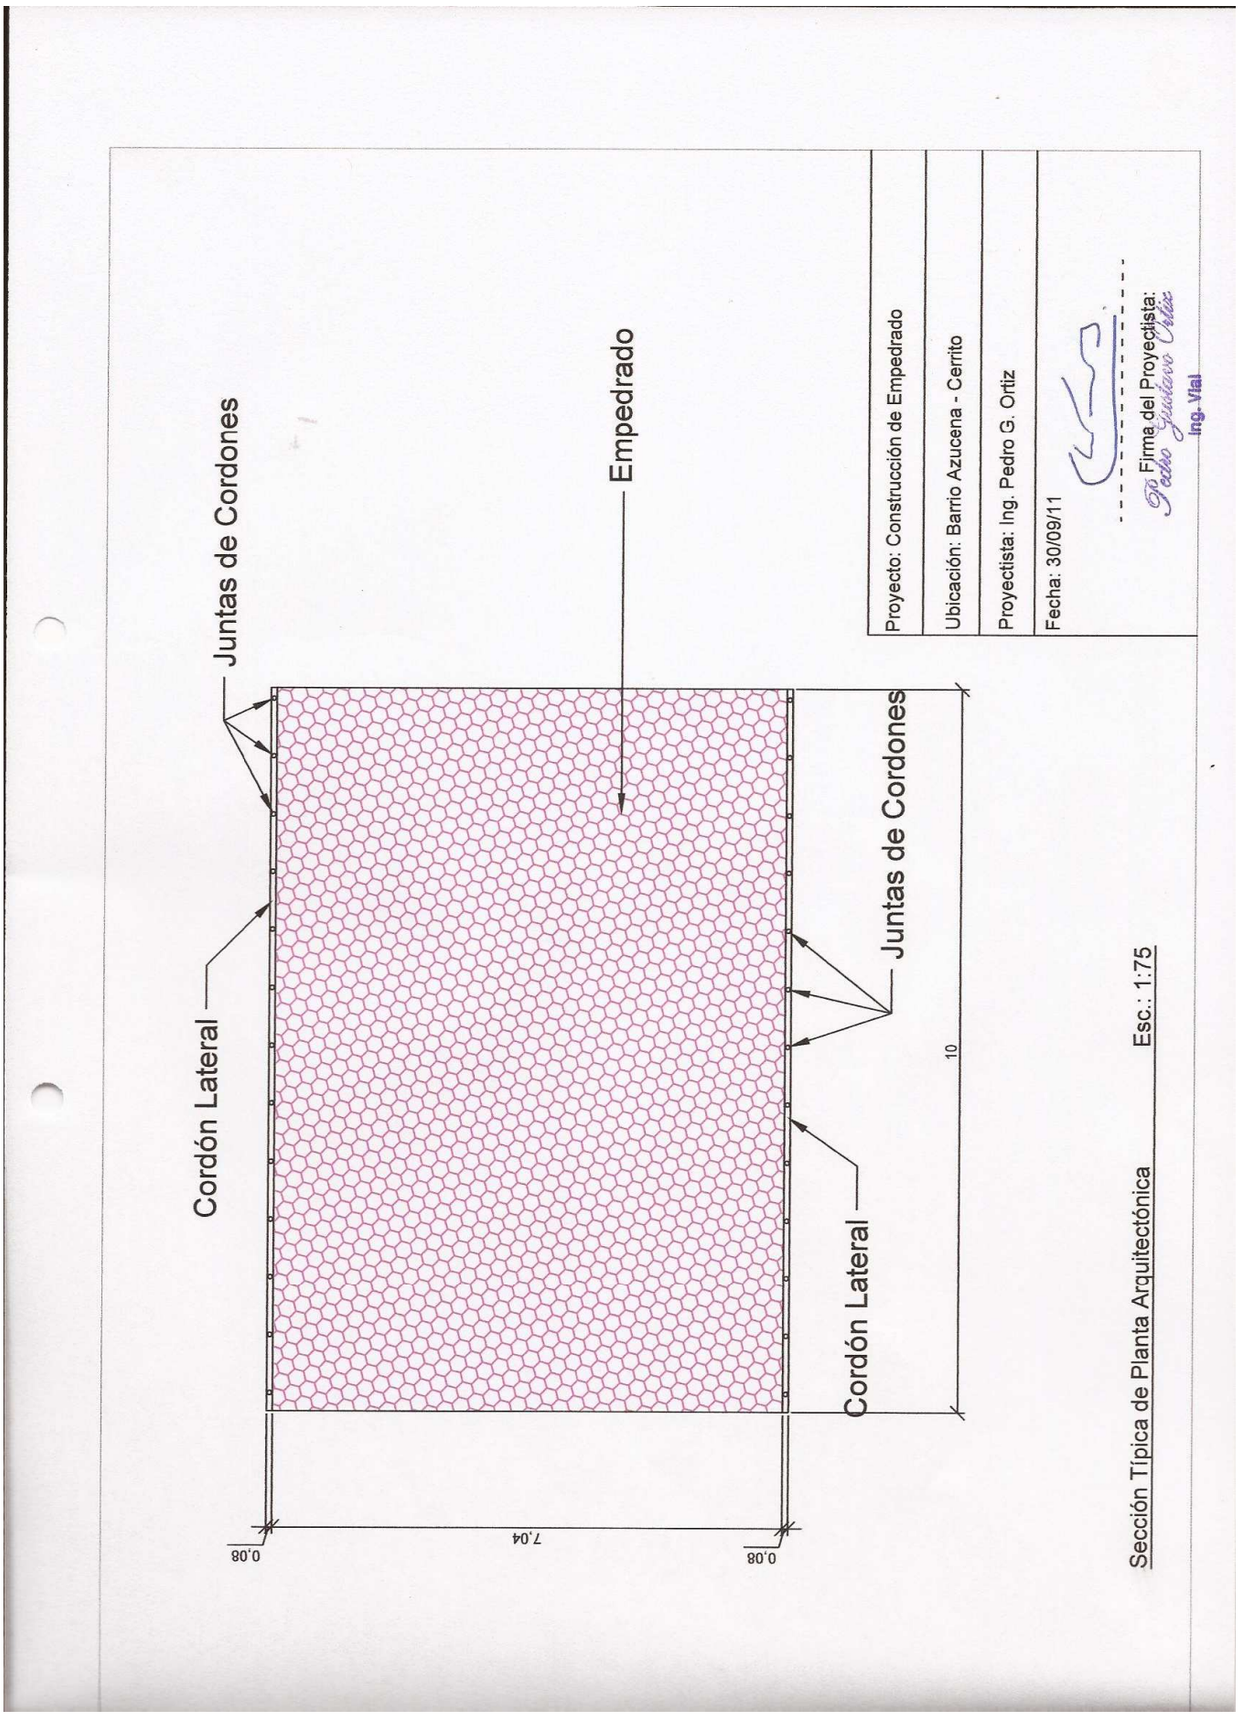
Juntas de Cordones
Empedrado
Cordón Lateral
Juntas de Cordones
Cordón Lateral
10
7.04
0.08
0.08
Proyecto: Construcción de Empedrado
Ubicación: Barrio Azucena - Cerrito
Proyectista: Ing. Pedro G. Ortiz
Fecha: 30/09/11
Firma del Proyectista:
Ing. Vial
Sección Típica de Planta Arquitectónica
Esc.: 1:75

Municipalidad de Independencia
RUC: 80024184-3
Mariscal López y Gral. Díaz – Telef.: 0548-265 277
muni.independencia@gmail.com
www.municipalidad-independencia.24.mu

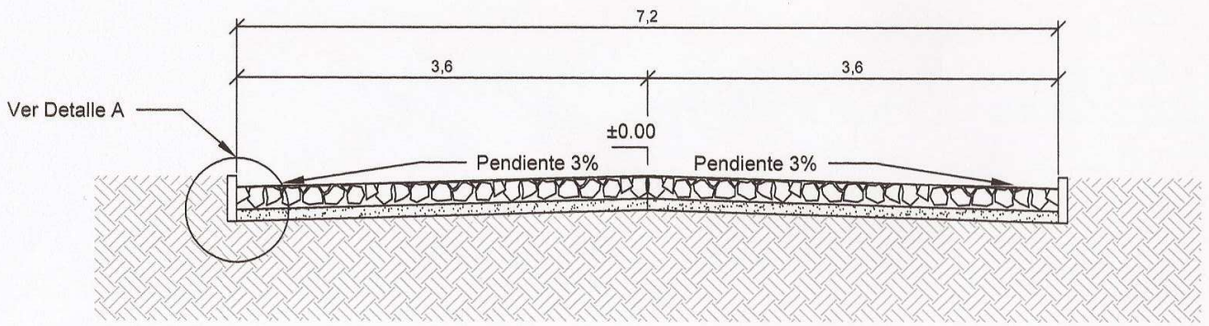

Proyecto: Construcción de Empedrado
Ubicación: Barrio Azucena - Cerrito
Proyectista: Ing. Pedro G. Ortiz
Fecha: 30/09/11
Firma del Proyectista: Pedro Gustavo Ortiz Ing. Vial

Corte Transversal Típica Esc.: 1:50

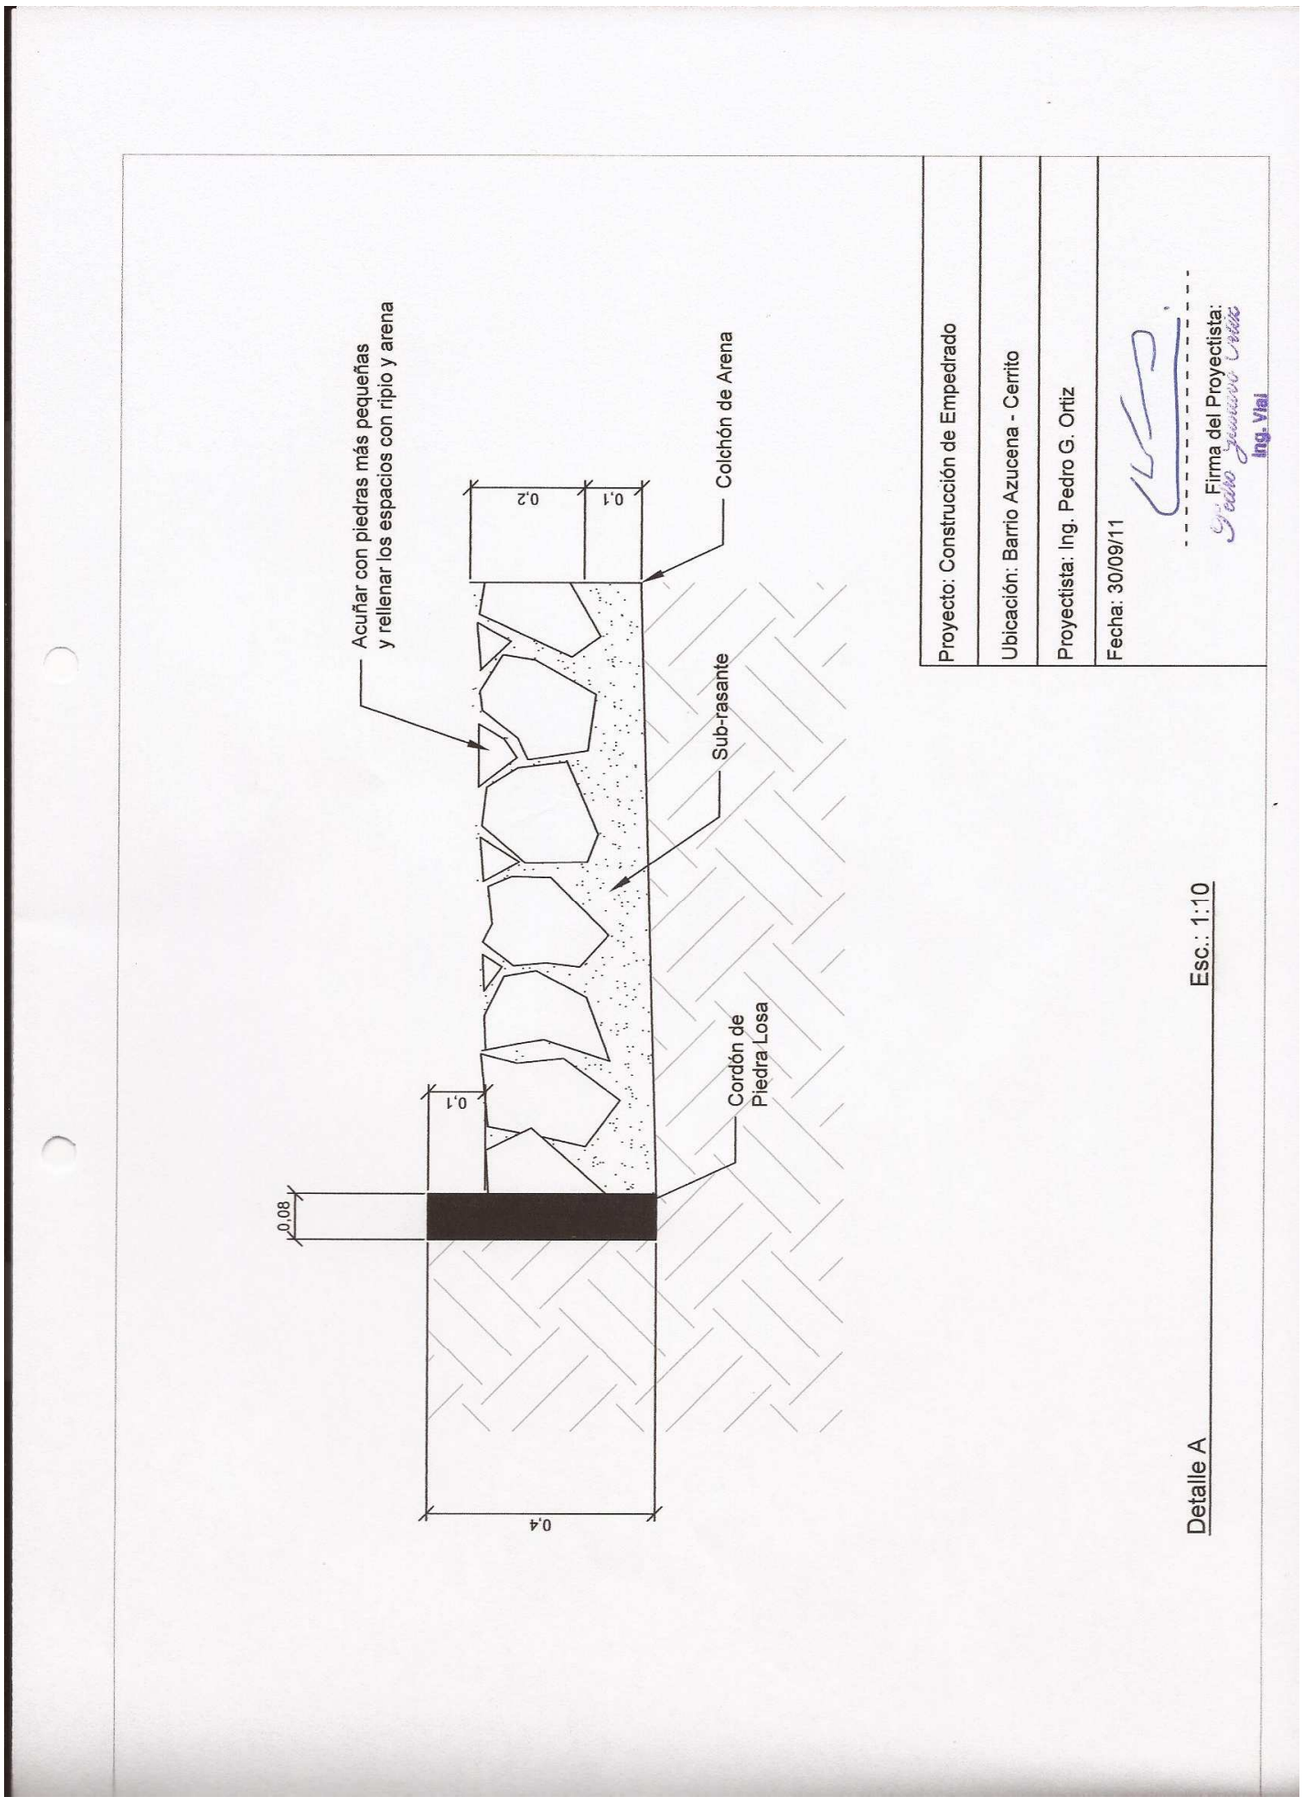

Detalle A

Esc.: 1:10