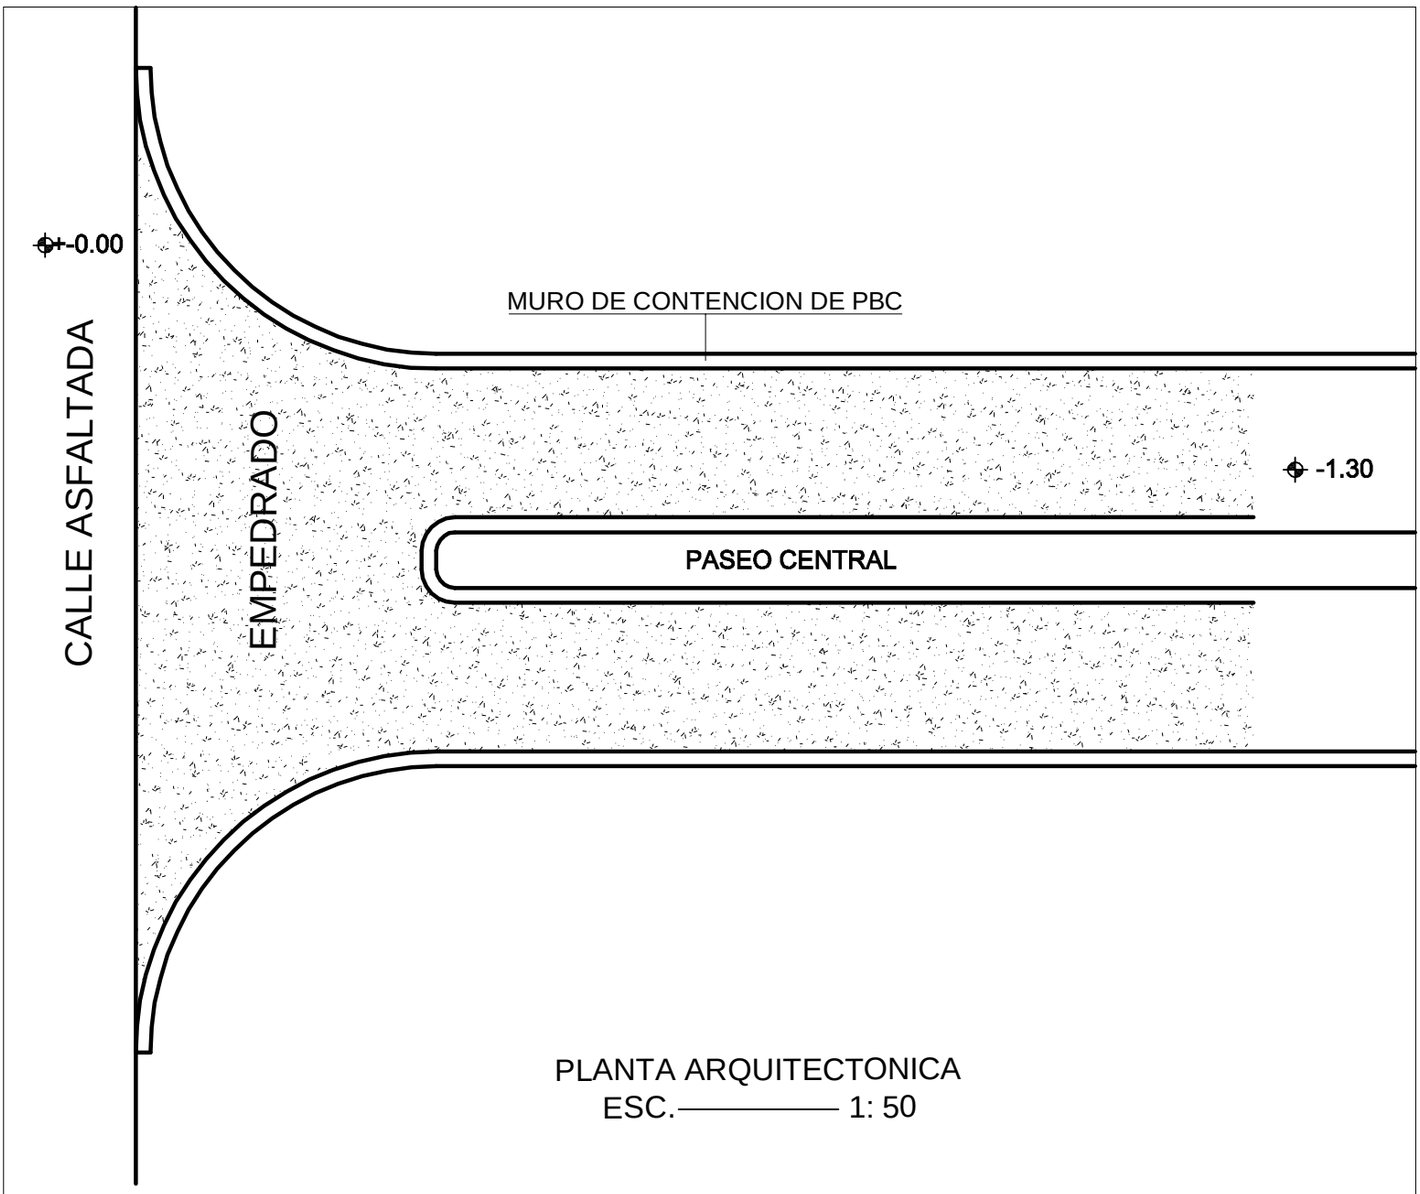

PLANTA ARQUITECTONICA
ESC.———— 1: 50

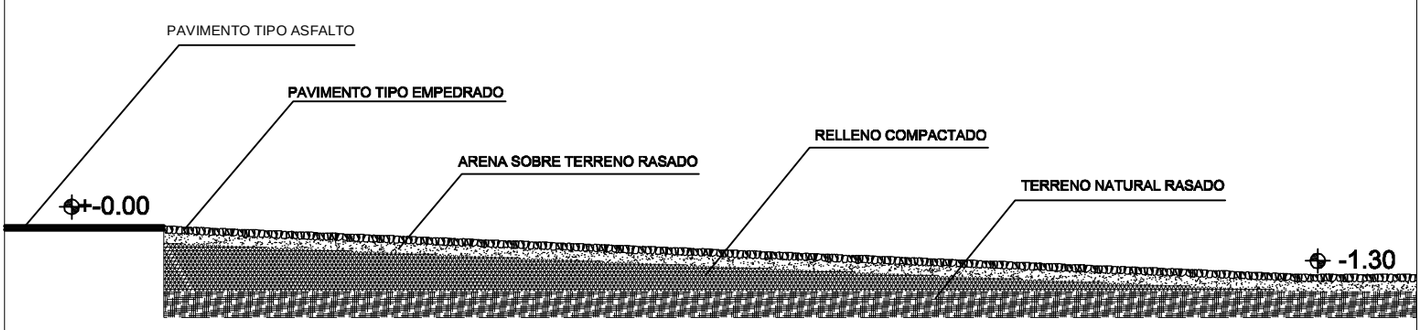

CORTE LONGITUDINAL
ESC.———— 1: 50

PROYECTO: REPARACION DE ACCESO Y EMPEDRADO			
PROPIETARIO:	MUNICIPALIDAD DE ESCOBAR	UBICACION:	CALLE TTE. RUBEN LEITH
PROFESIONAL:	ARQ. VICTOR MANUEL PANIAGUA	SUP. A CONSTRUIR:	150.00 M2
PROFESIONAL		PROPIETARIO	