GOBERNACIÓN DE CONCEPCION- SECRETARIA DE OBRAS PÚBLICAS

OBRA: AMPLIACIÓN DE POLIDEPORTIVO EN YBY YAU

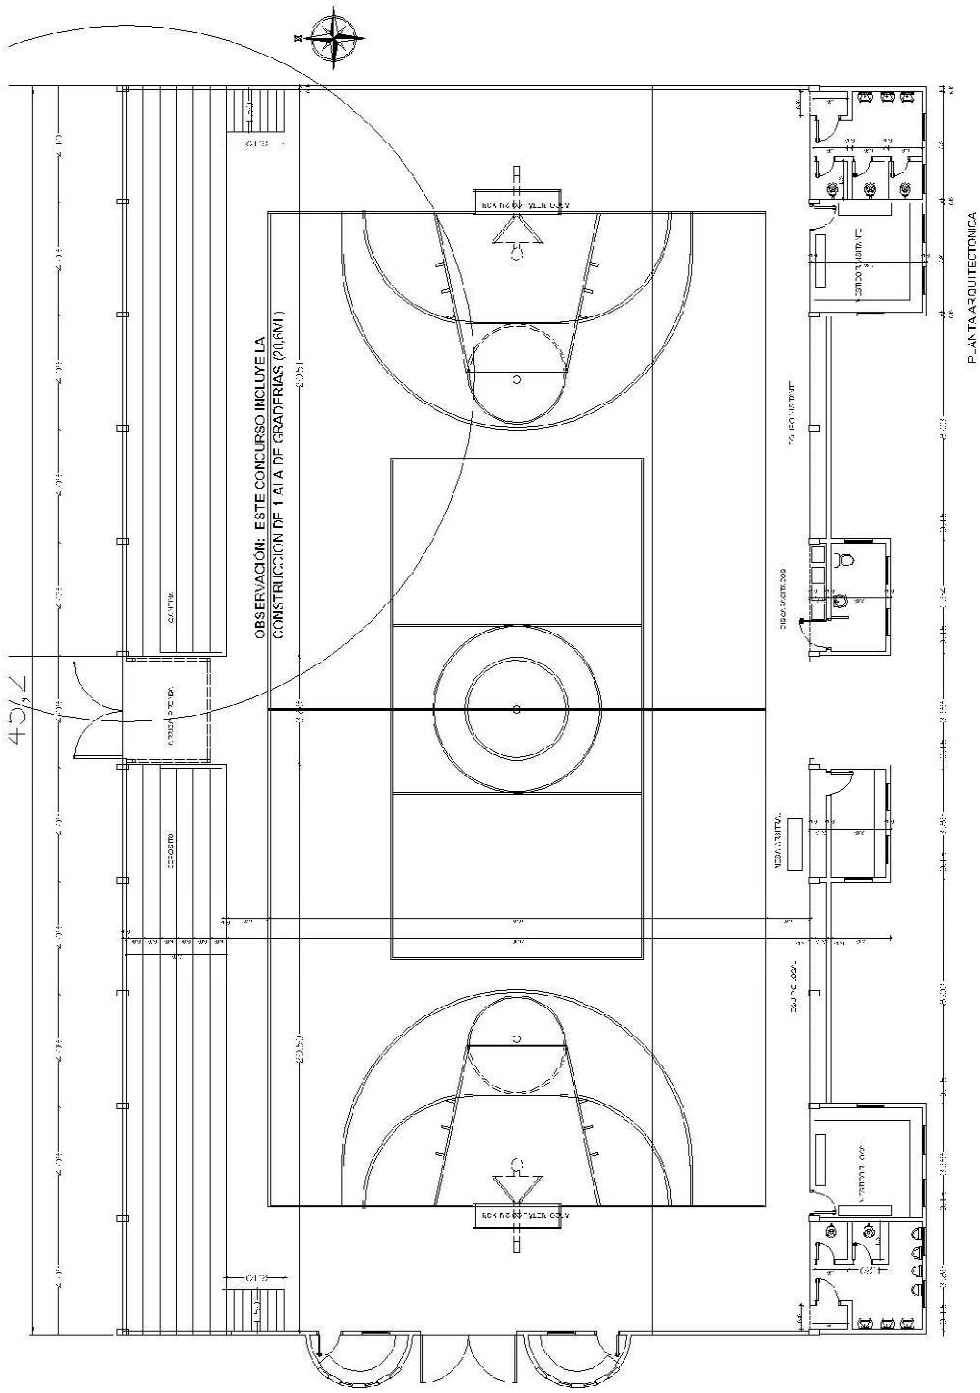

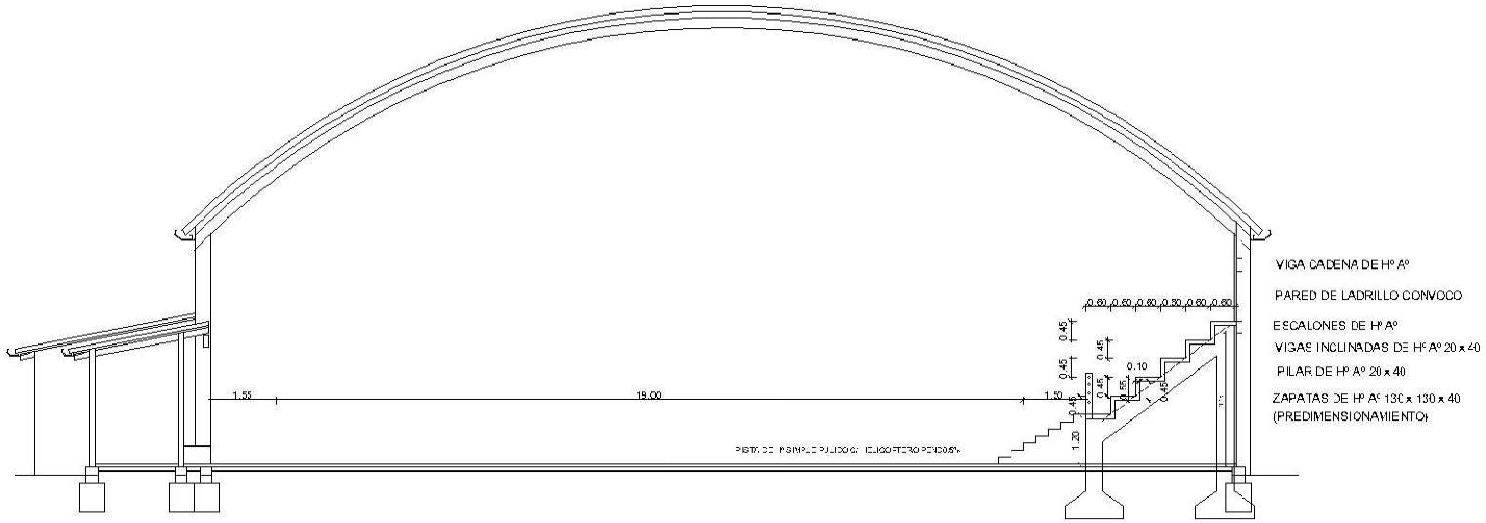

CORTE A A'

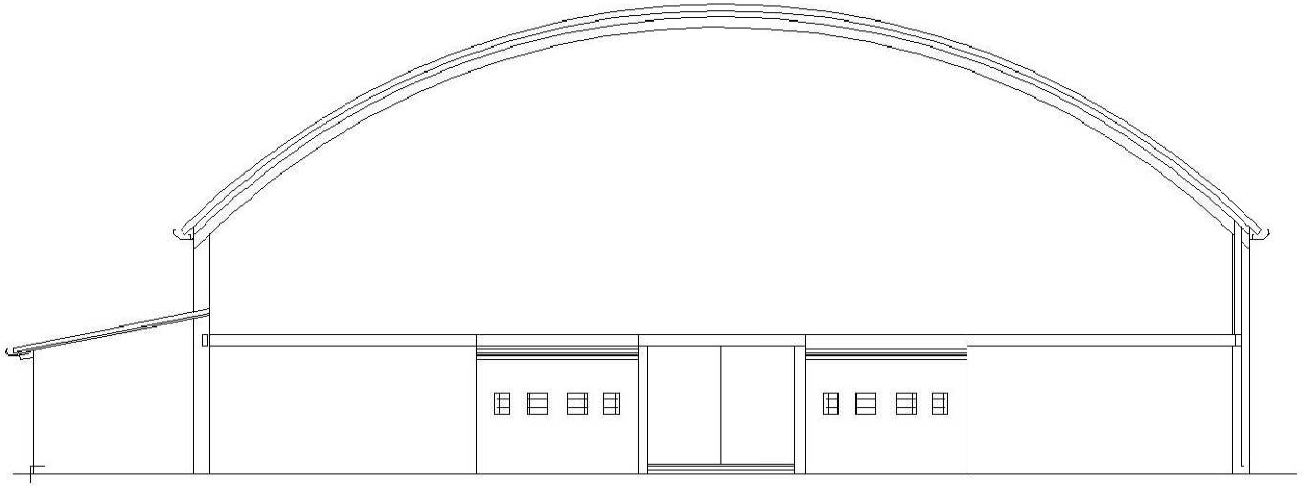

FACHADA

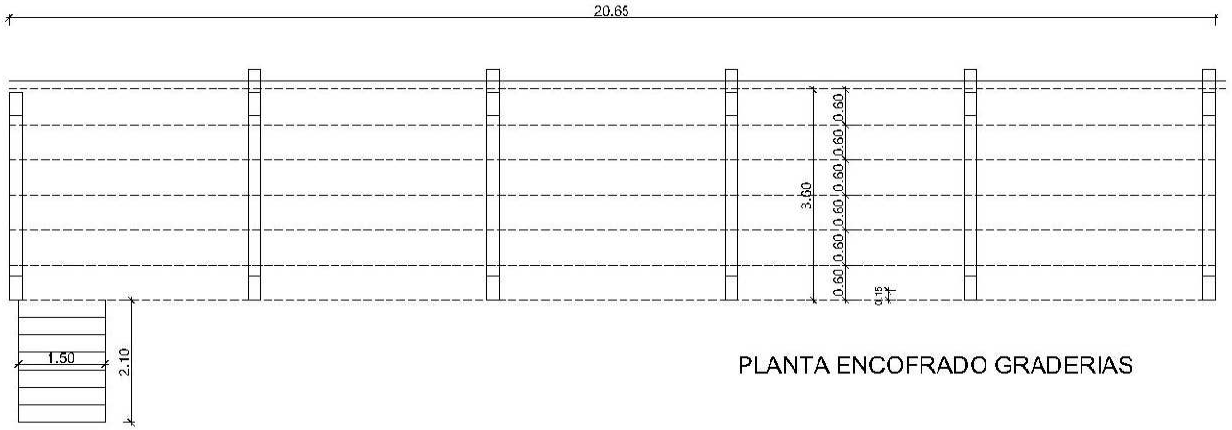

PLANTA ENCOFRADO GRADERIAS

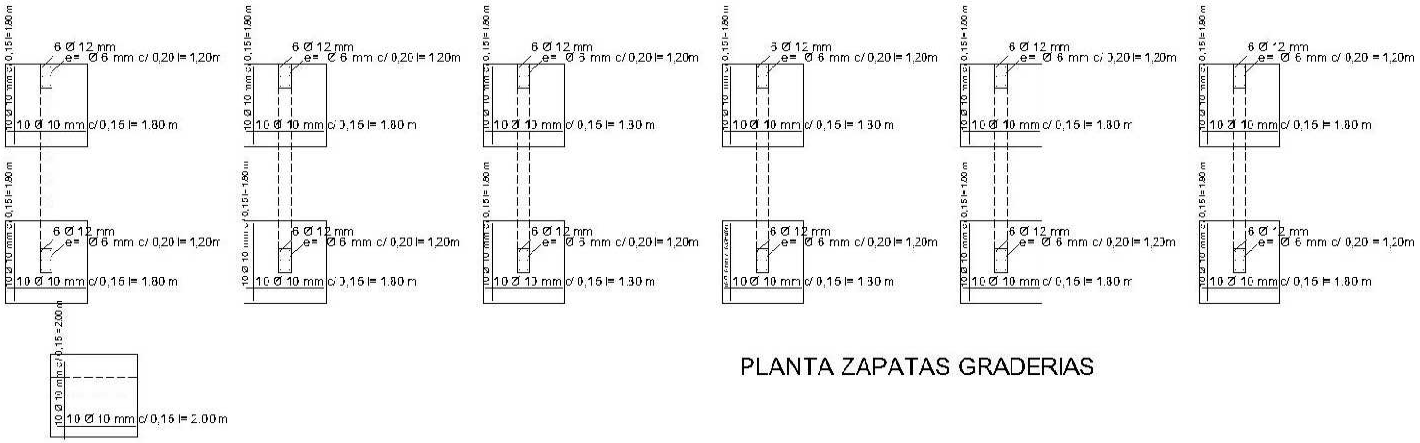

PLANTA ZAPATAS GRADERIAS

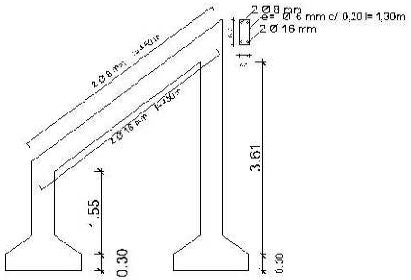

DETALLE VIGA INCLINADA ESCALA 1:50

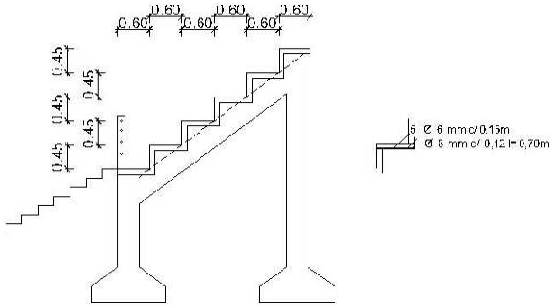

DETALLE LOSA DE ESCA_ONES ESCALA 1:50

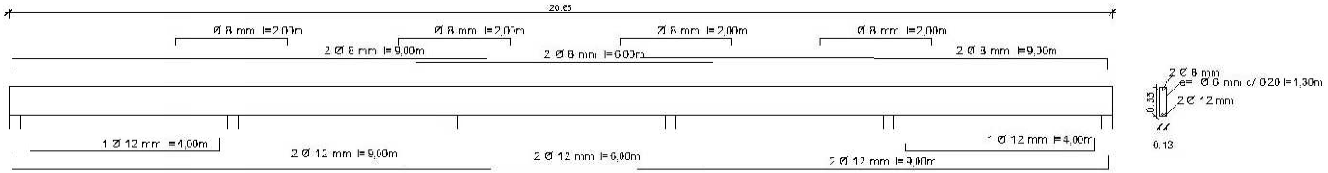

DETALLE VIGA DE ESCALONES