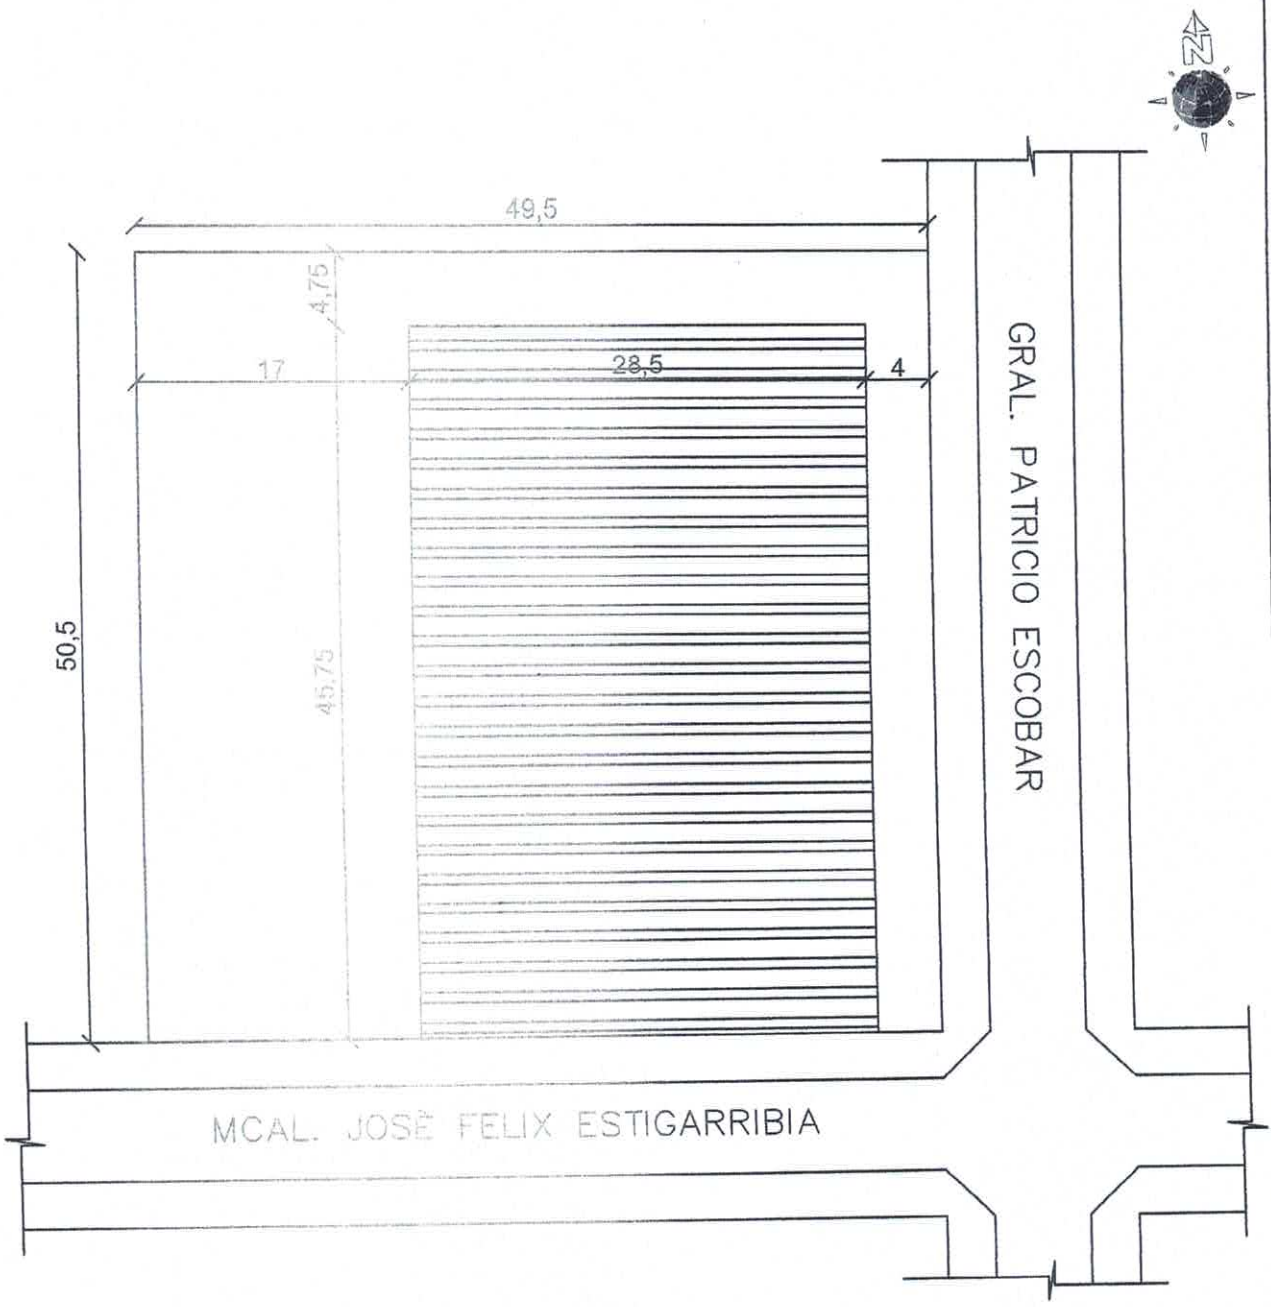

PLANTA DE UBICACIÓN
ESC: 1/400

PROYECTO CONSTR. DE POLIDEPORTIVO MUNICIPAL 6TA ETAPA	Luis A. Fernández Portillo Arquitecto Reg. M.O.P.C. Nº 3.193
DISTRITO DE YRYBUCUÀ - DTO DE SAN PEDRO - PARAGUAY.	
PLANTA DE UBICACIÓN ESC.: 1:400	

MUNICIPALIDAD DE YRYBUCUÀ

PROYECTO CONSTRUCCIÓN DE POLIDEPORTIVO MUNICIPAL 6TA ETAPA
DISTRITO DE YRYBUCUÁ - DTO DE SAN PEDRO - PARAGUAY.

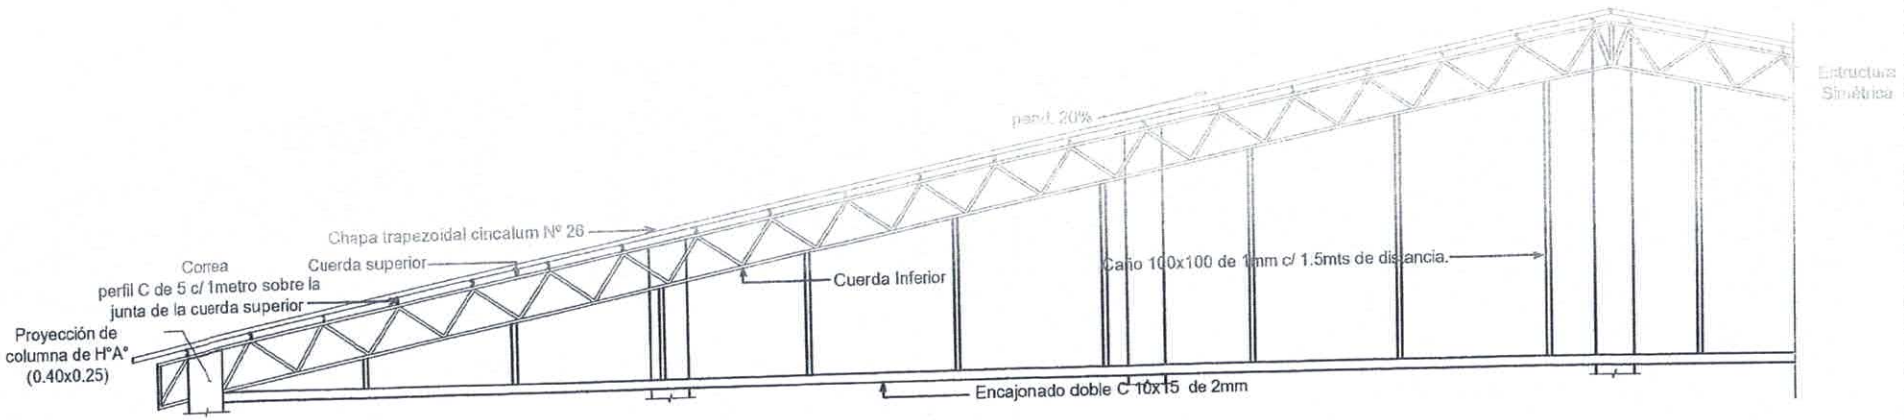

DETALLE DE ESTRUCTURA DE TECHO

Luis A. Fernández Portillo
Arquitecto
Reg. M.O.P.C. Nº 3.193