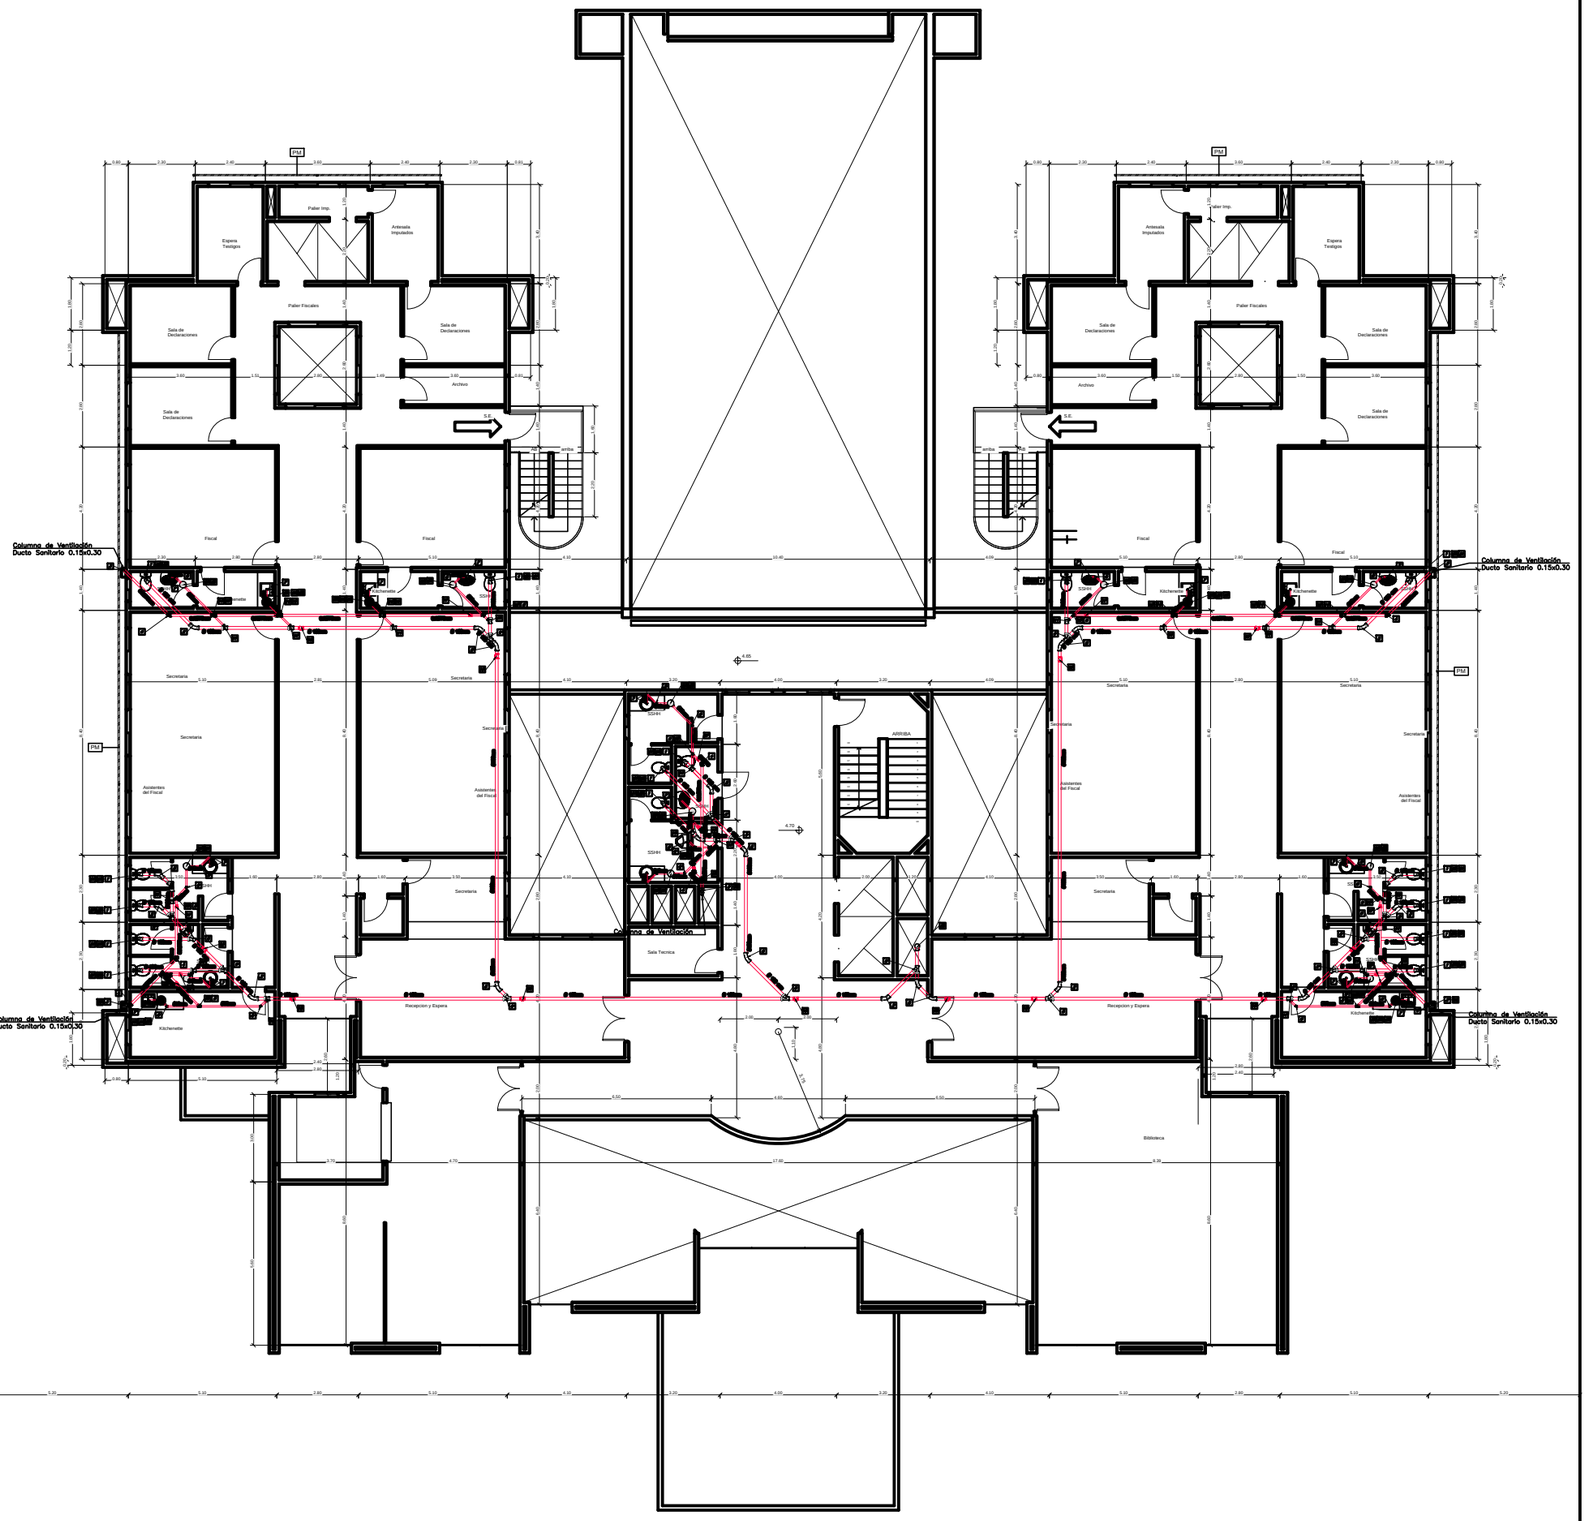

PENDIENTES MINIMAS A UTILIZAR EN CAÑERIAS HORIZONTALES

diametro mm	pendiente necesaria %
40	2
50	2
75	2
100	1,0
150	0,7
200	0,5

ACCESORIOS DE PVC	
DESCRIPCIÓN	SIMBOLO
Codo 90°x100mm reforzado	1
Curva 45°x100mm larga	2
Codo de 90° x 75mm	3
Codo de 45° x 75mm	4
Codo de 90° x 50mm	5
Codo de 45° x 50mm	6
Codo de 90° x 40mm	7
Codo de 45° x 40mm	8
Ramal Y 100mm x 100mm	9
Ramal Y 75mm x 75mm	10
Ramal Y 100mm x 50mm	11
Ramal Y 50mm x 50mm	12
Te 90° 75mm x 50mm	14
Te 90° 50mm x 50mm	15
Te de Inspección 100mm x 75mm	16
Reducción Excentrica 75mm x 50mm	17
Curva 87°30'x200mm reforzada p/pie de columna de bajada	18
Curva 45°x200mm larga	19
Adaptador para salida de Inodoro DN 100mm	20
Prolongador para Inodoro DN 100mm	21
Te 90° 150mm x 100mm	22
Rejilla de Piso Sifonada DN 150x150x50	23
Rejilla de Piso Seca DN 100x53x40	24
Prolongador para rejilla de piso DN 150mm	25
Prolongador para rejilla de piso DN 100mm	26
Terminal de Ventilación DN 75mm	27
Desengrasador de DN 250x172x50	28
Prolongador p/ Desengrasador DN 250x172x50	29
Tapa Ciega p/ Desengrasador DN 250x172x50	30
Ramal Y 200mm x 200mm	31
Ramal Y Invertido 75mm x 75mm	32
Reducción Excentrica 150mm x 200mm	33
Reducción Excentrica 100mm x 150mm	34
Te de Inspección 200mm x 150mm	35

INSTALACION DE DESAGUE CLOACAL - PLANTA NIVEL: +4.70 - 1er. PISO

Ministerio Público
República del Paraguay
DIRECCION DE OBRAS Y PROYECTOS

MINISTERIO PUBLICO
FISCALIA GENERAL DEL ESTADO

PROYECTO DE SEDE REGIONAL-CIUDAD DE PEDRO JUAN CABALLERO

UBICACION:	JUAN.DE.AYOLAS.E/.MADAME.LYNCH.Y.PANCHITO.LOPEZ
PROPIETARIO:	MINISTERIOPUBLICO
DIRECCIÓN:	CHILE.E/YGATIMI.Y.JEJUI
PROFESIONAL:	DIRECCION.DE.OBRAS.Y.PROYECTOS **PAT.No:** -
DIRECCIÓN:	CHILE.E/YGATIMI.Y.JEJUI
CTA.CTE.CTRAL:	L2;M-116;S-III
SUP. TERRENO:	5524,74.M2 **SUP.A CONSTRUIR:** 7.997 M2

ESCALA 1:100 | LAMINA Nº CL-03

PROFESIONAL | PROPIETARIO