PLANTA DE UBICACIÓN
ESC.: 1/2500

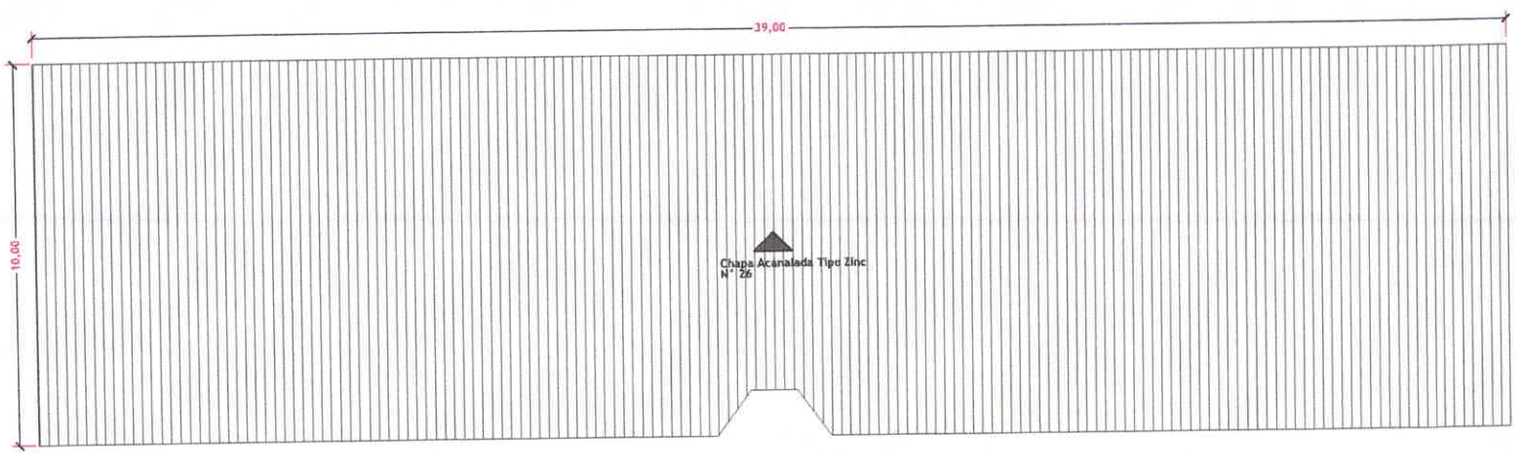

PLANTA DE TECHO
ESC.: 1/125

MUNICIPALIDAD DE SALTOS DEL GUAIRÁ	PROYECTO	PROYECTISTA	FECHA	LAMINA Nº
DEPARTAMENTO DE CANINDEYÚ - PY	REPARACIÓN DE LA FACHADA PRINCIPAL POLIDEPORTIVO	ARQ. EDUARDO ISAAC CUEVAS FLEITAS REGISTRO PROFESIONAL M.O.P.C: 4.716 ARQ. EDUARDO ISAAC CUEVAS FLEITAS Reg.Prof M.O.P.C. Nº 4.716	OCTUBRE/2023	01/01