PROYECTO
LOCAL DE LA ASOCIACIÓN
DE PRODUCTORES AGRICOLAS ITAUGÜEÑOS

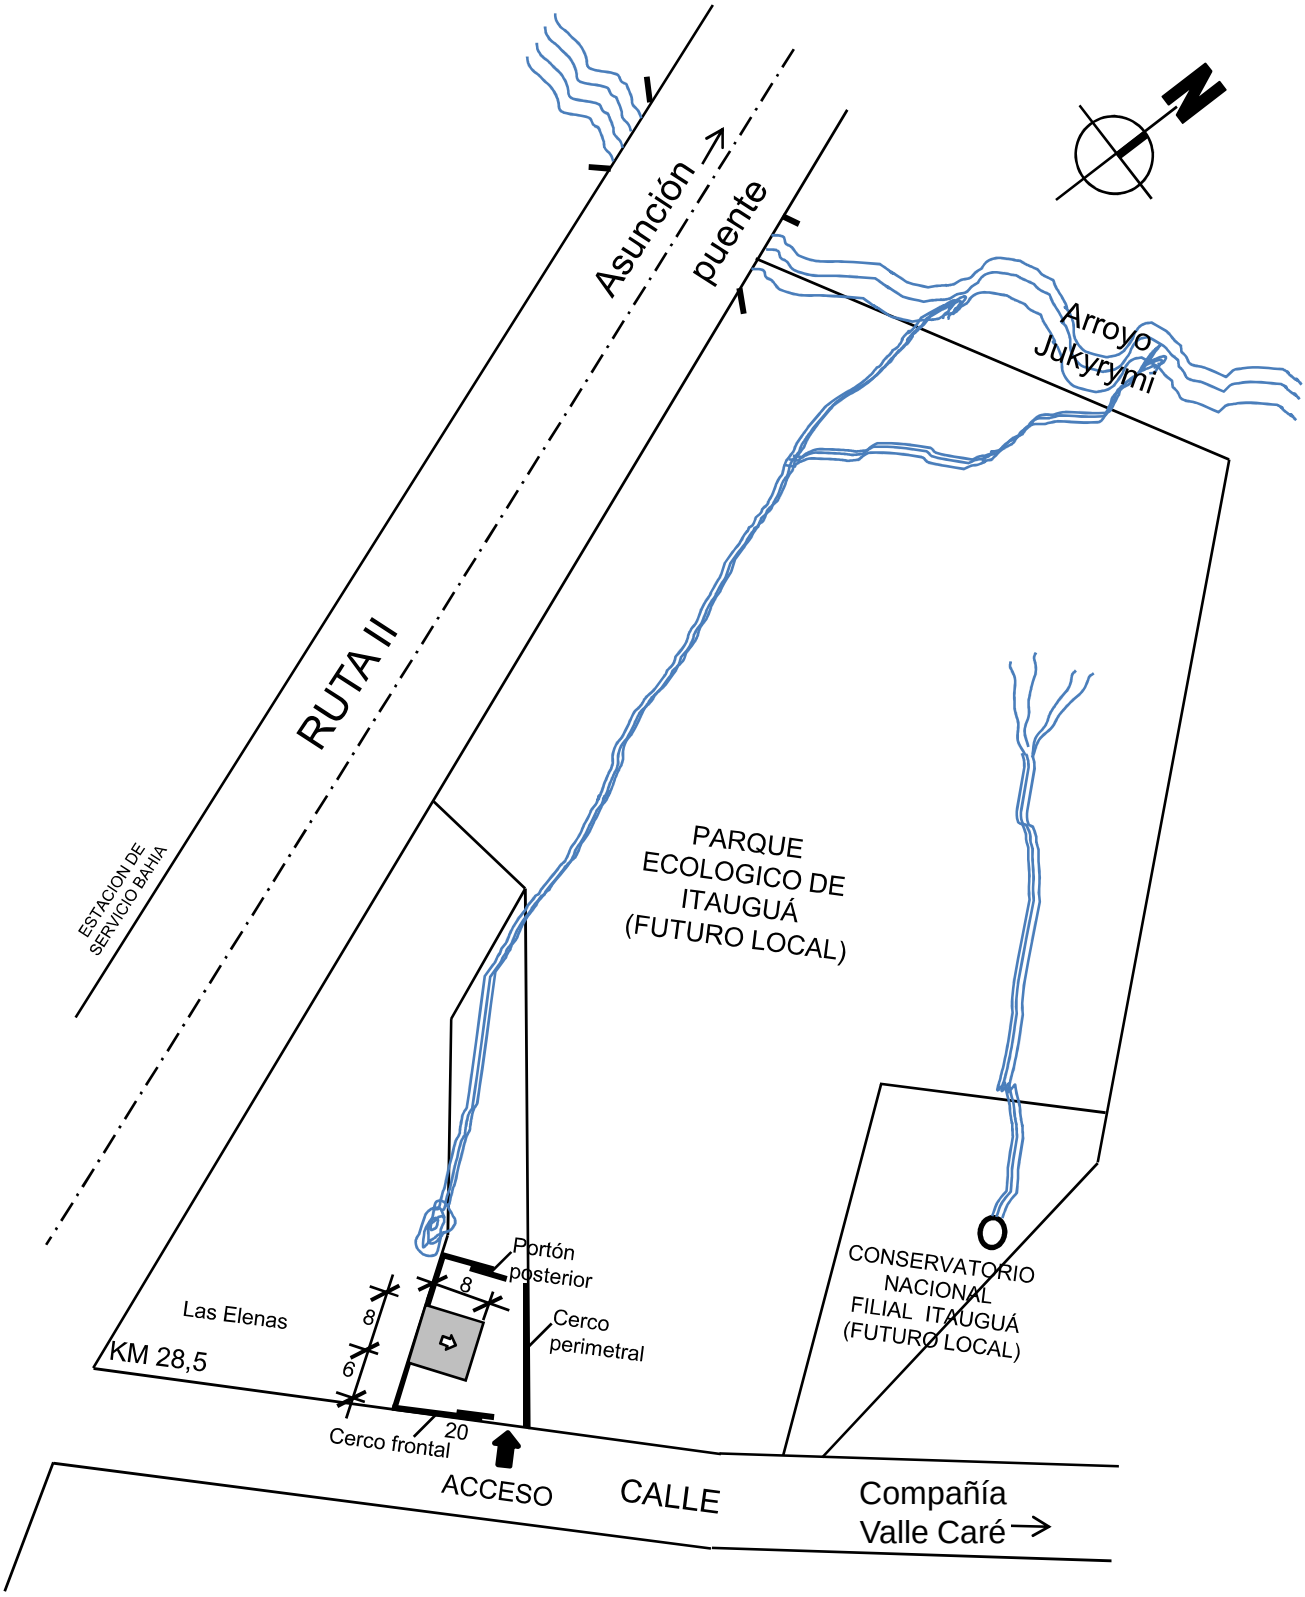

PLANTA DE UBICACIÓN

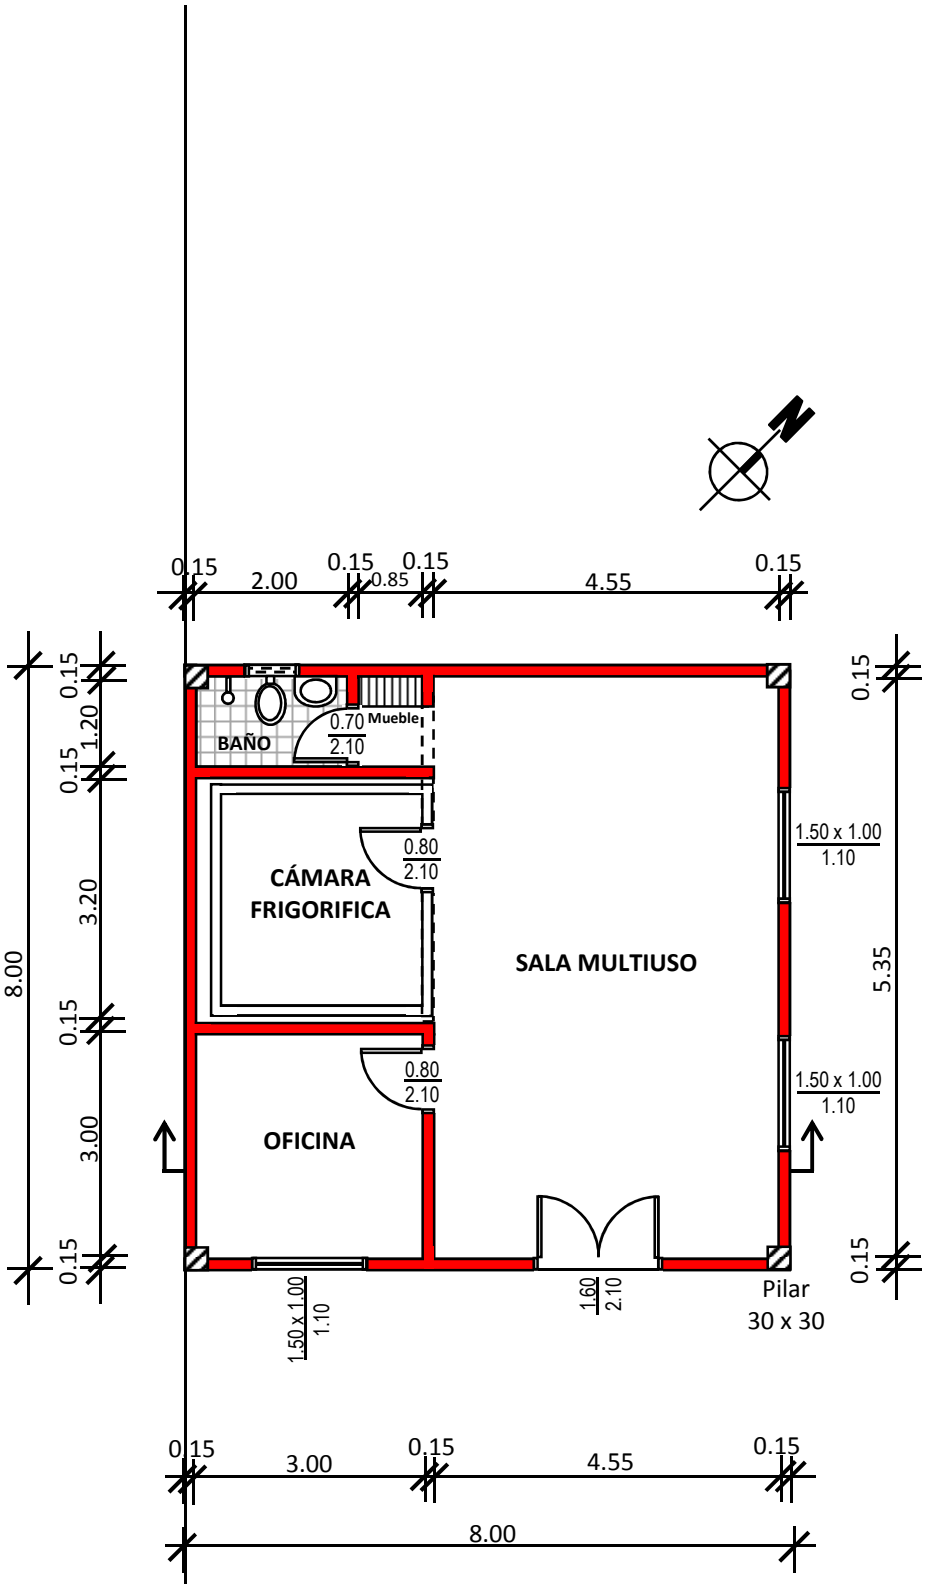

PLANTA
ESC. 1:100

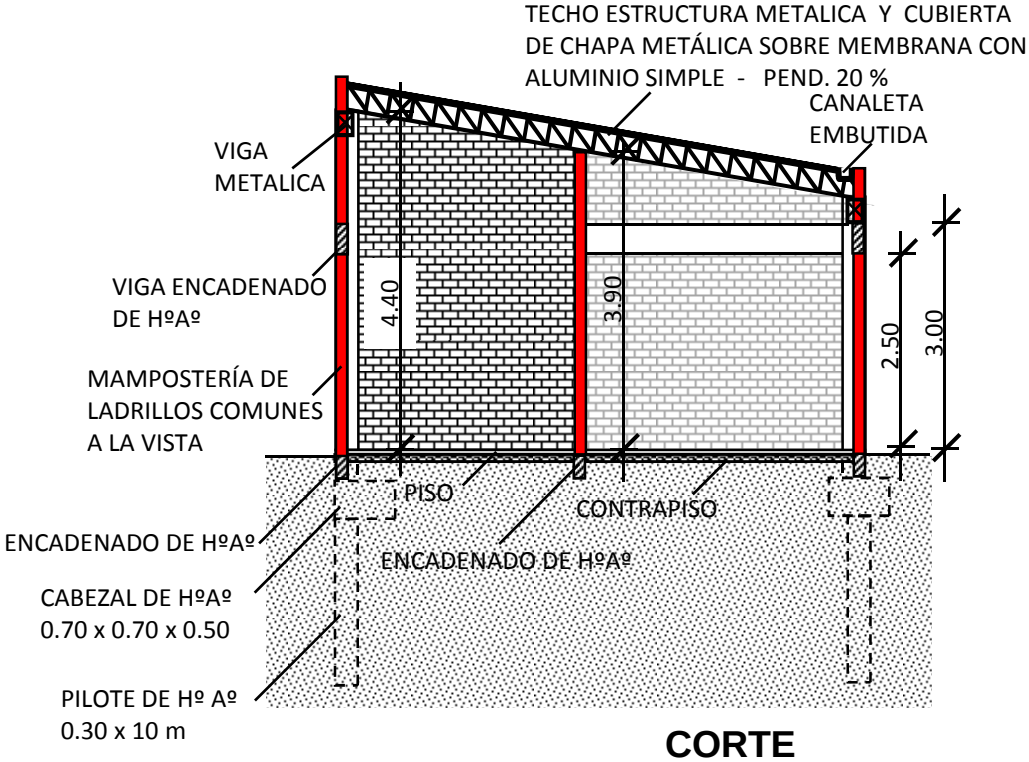

CORTE
ESC. 1:100

FACHADA
Esc. 1:100

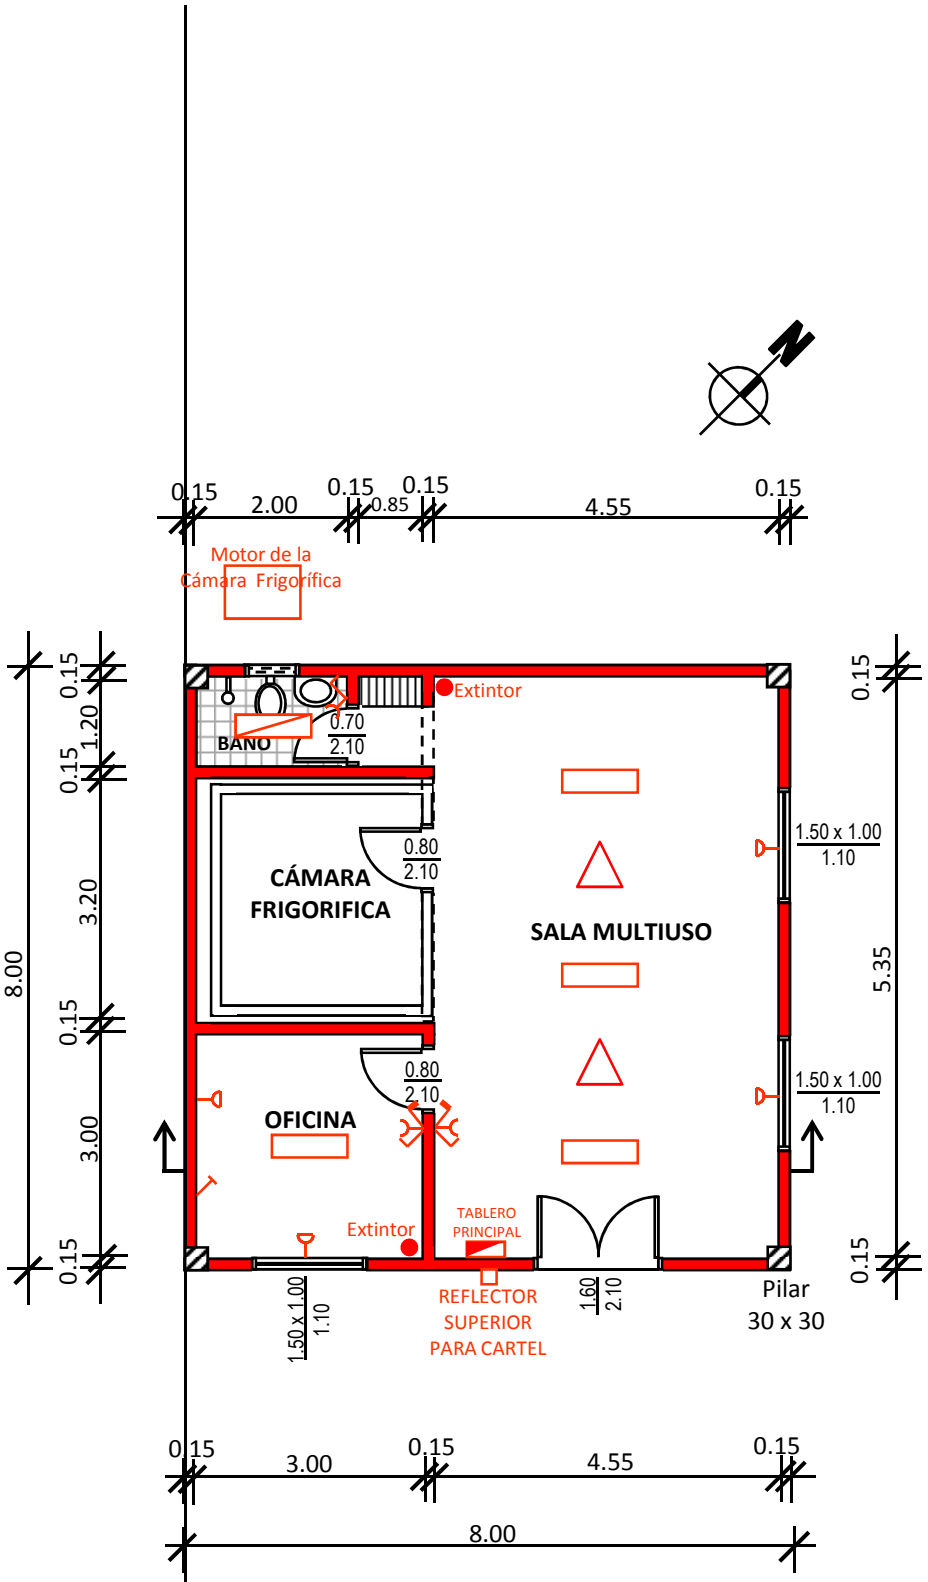

LLAVE Y TOMA ALTA

LLAVE VENTILADOR

TOMA BAJA

TOMA PARA TELEFONO

REFLECTOR C/ SOPORTE PARED DE 500 W ENC. AUTOMATICO

PORTA TUBO PARA 1 FLUORESCENTE COLGANTE CON SOPORTE DE CAÑO METÁLICO

PORTA TUBO PARA 2 FLUORESCENTE S COLGANTE CON SOPORTE DE CAÑO METÁLICO

VENTILADOR DE TECHO

PLANTA
INSTALACIÓN ELÉCTRICA
ESC. 1:100

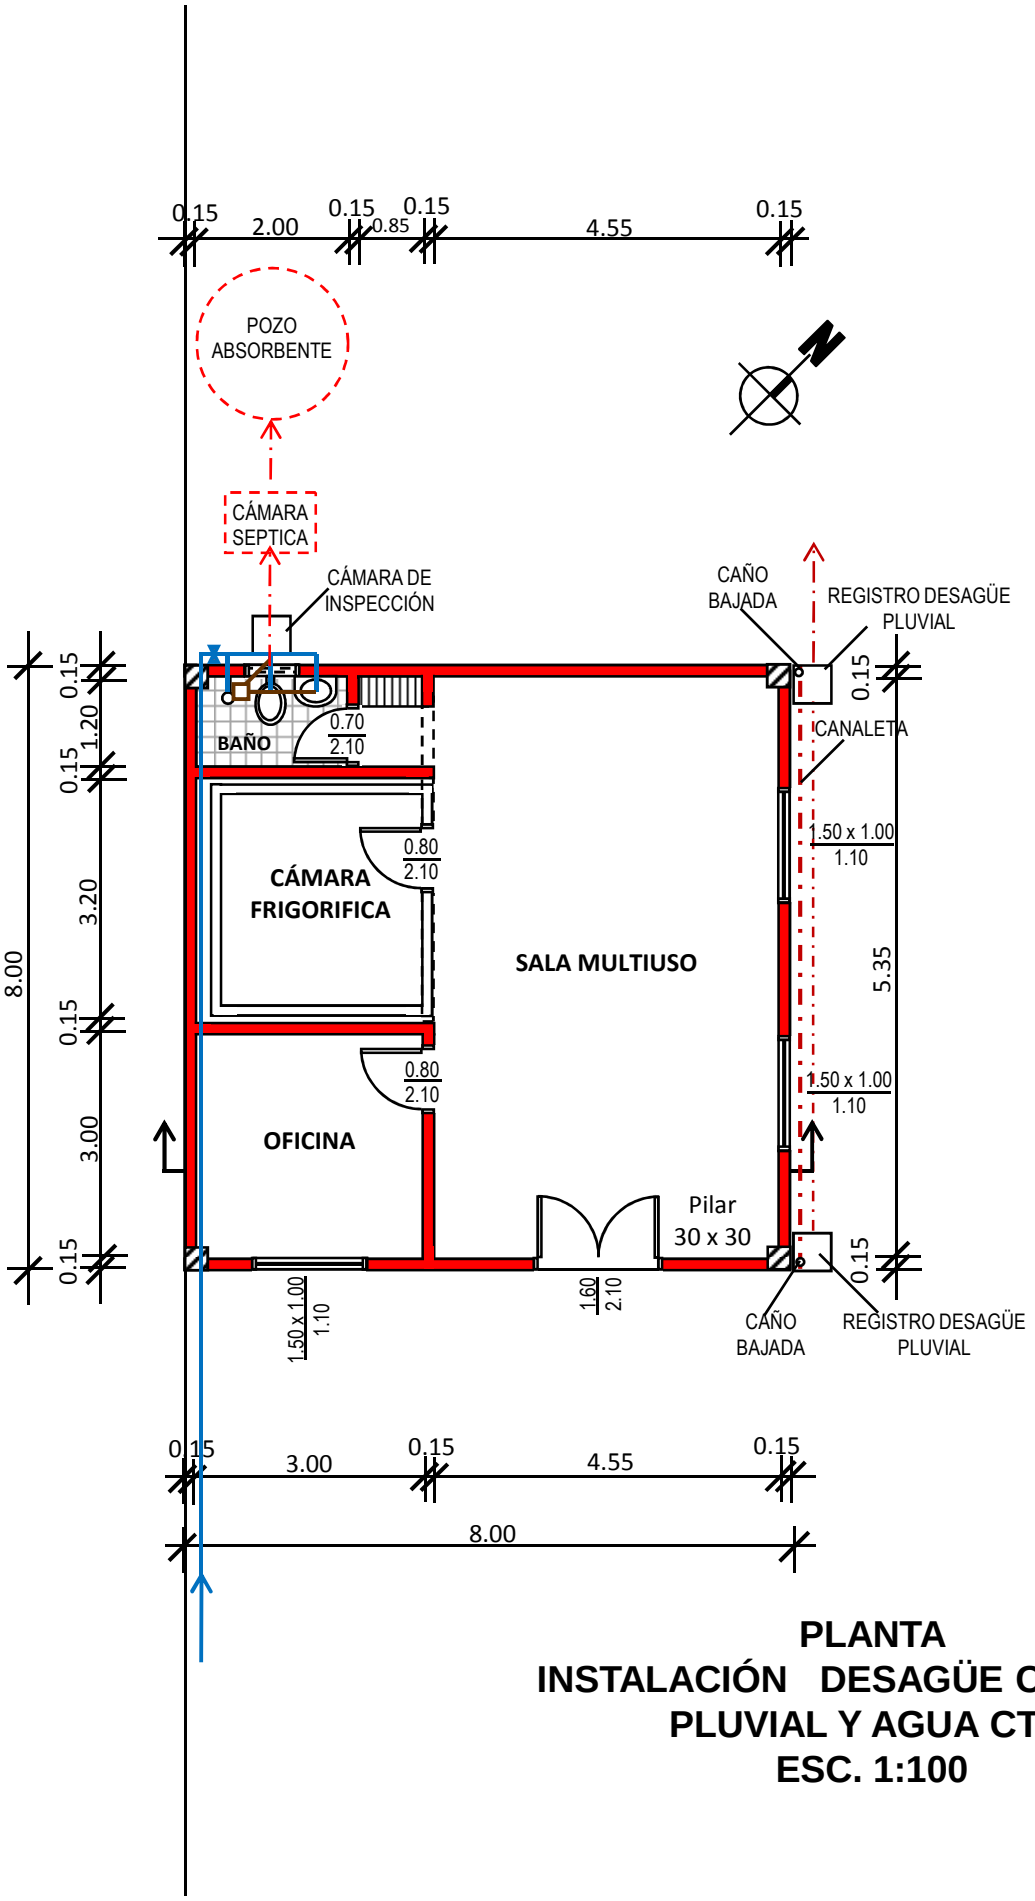

PLANTA
INSTALACIÓN DESAGÜE CLOACAL, PLUVIAL Y AGUA CTE.
ESC. 1:100