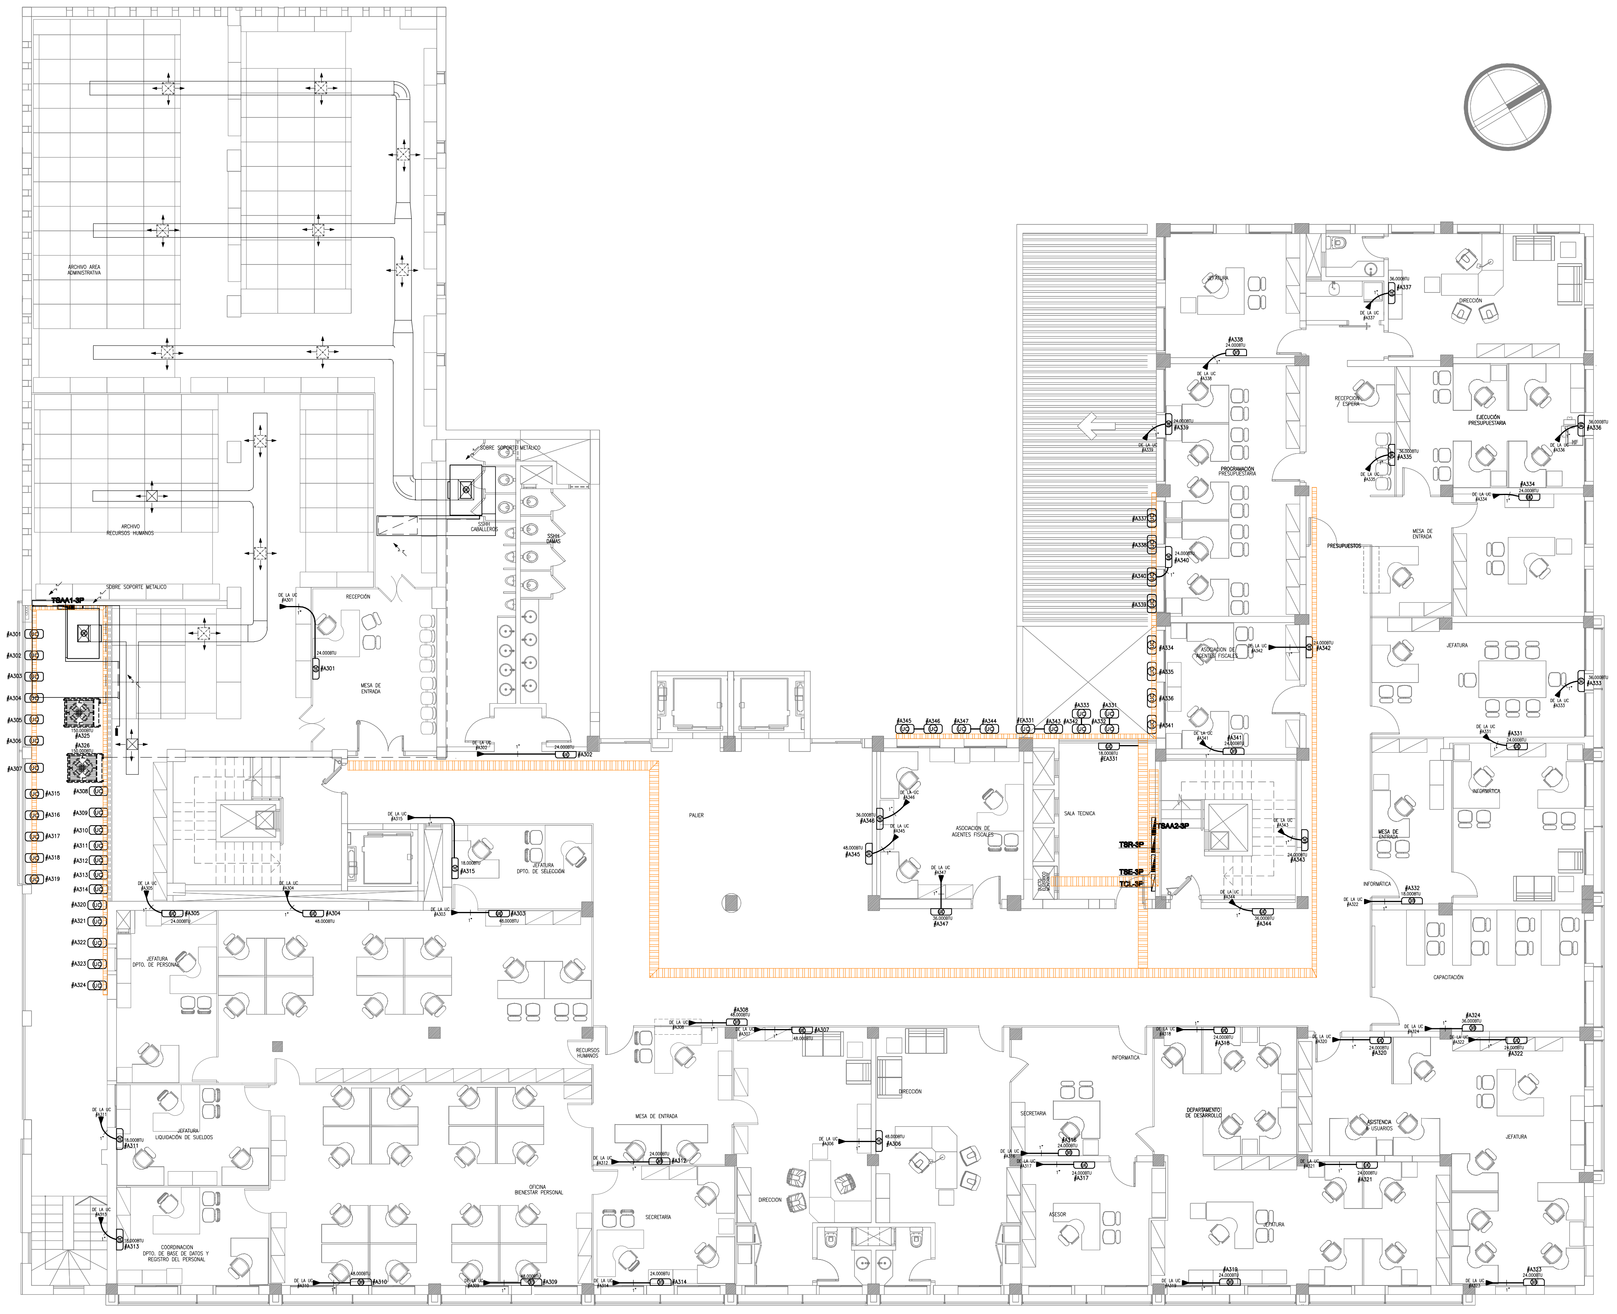

PLANTA TERCER PISO-ACONDICIONADORES DE AIRE

ESCALA 1/100

SIMBOLOGIA

- Unidad evaporadora, acondicionador de aire split
- Unidad condensadora, condicionador de aire split
- Tablero de control de luces
- Tablero seccional
- Ducto para circuitos de ANDE
- Ducto para circuitos subterráneos
- Parrilla portacables

OBSERVACIONES:
*Todos los conductores que van por la parrilla portacables son del tipo TPR.
*La parrilla portacables deberá ser recorrida por un conductor de cobre desnudo de 16 mm², para el aterramiento de la misma.

ACONDICIONADORES DE AIRE

DESCRIPCION	CAPACIDAD	CAÑERIA DE COBRE	INFORMACION ELECTRICA
SPLIT DE PARED, CON CONTROL REMOTO INALÁMBRICO	12.000 BTU/H	ø1/2", ø1/4"	1/220V/50HZ-1.5KW
SPLIT DE PARED, CON CONTROL REMOTO INALÁMBRICO	18.000 BTU/H	ø5/8", ø3/8"	1/220V/50HZ-2.5KW
SPLIT DE PARED, CON CONTROL REMOTO INALÁMBRICO	24.000 BTU/H	ø3/4", ø3/8"	1/220V/50HZ-3.0KW
SPLIT DE PARED, CON CONTROL REMOTO INALÁMBRICO	36.000 BTU/H	ø3/4", ø3/8"	3/380V/50HZ-4.0KW
SPLIT DE PARED, CON CONTROL REMOTO INALÁMBRICO	48.000 BTU/H	ø7/8", ø3/8"	3/380V/50HZ-5.0KW

BLOQUE B — 3º PISO-AA

Ministerio Público Fiscalía del Paraguay
DEPARTAMENTO DE OBRAS Y PROYECTOS

MINISTERIO PUBLICO
FISCALIA GENERAL DEL ESTADO
ADECUACIÓN A LA INFRAESTRUCTURA EDILICIA DEL BLOQUE ADMINISTRATIVO Y FINANCIERO

UBICACION:	CHILE ESQ JEJUI
PROPIETARIO:	MINISTERIO PUBLICO
DIRECCIÓN:	NTRA SRA ASUNCION E/ HAEDO E HUMAITA
PROFESIONAL:	ING. GERMAN FLORES OZUNA — PAT.No:
DIRECCIÓN:	CAMPO VIA N°2252 C/ FELIX BOGADO
CTA.CTE.CTRAL:	11-098-01/02/03/19
SUP. TERRENO:	SUP. A ADECUAR:

ESCALA 1:100 — LAMINA N° EL21

Archivo CAD:

PROFESIONAL — PROPIETARIO