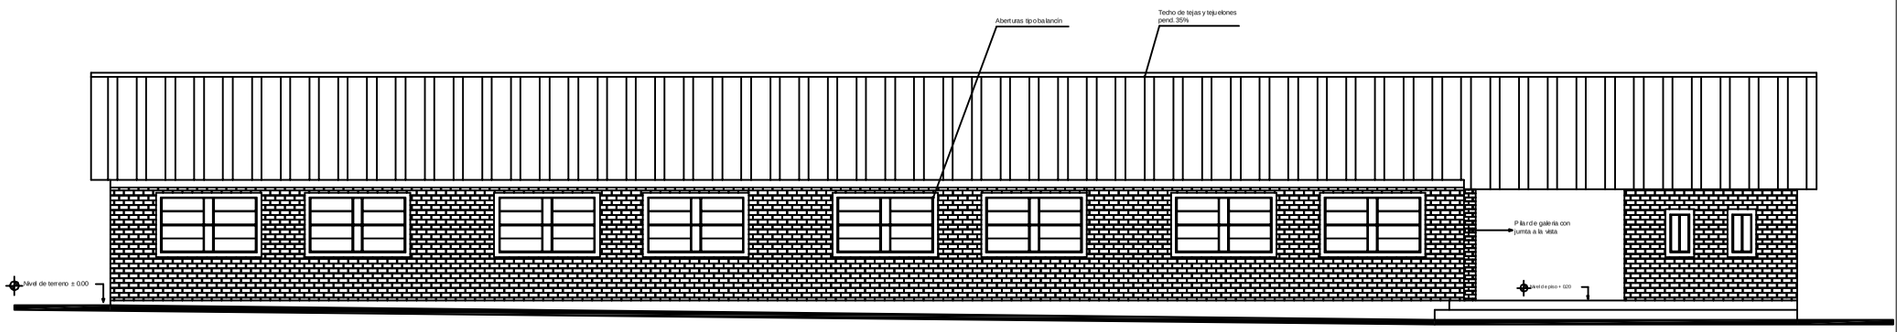

FACHADA
ESC. 1/100

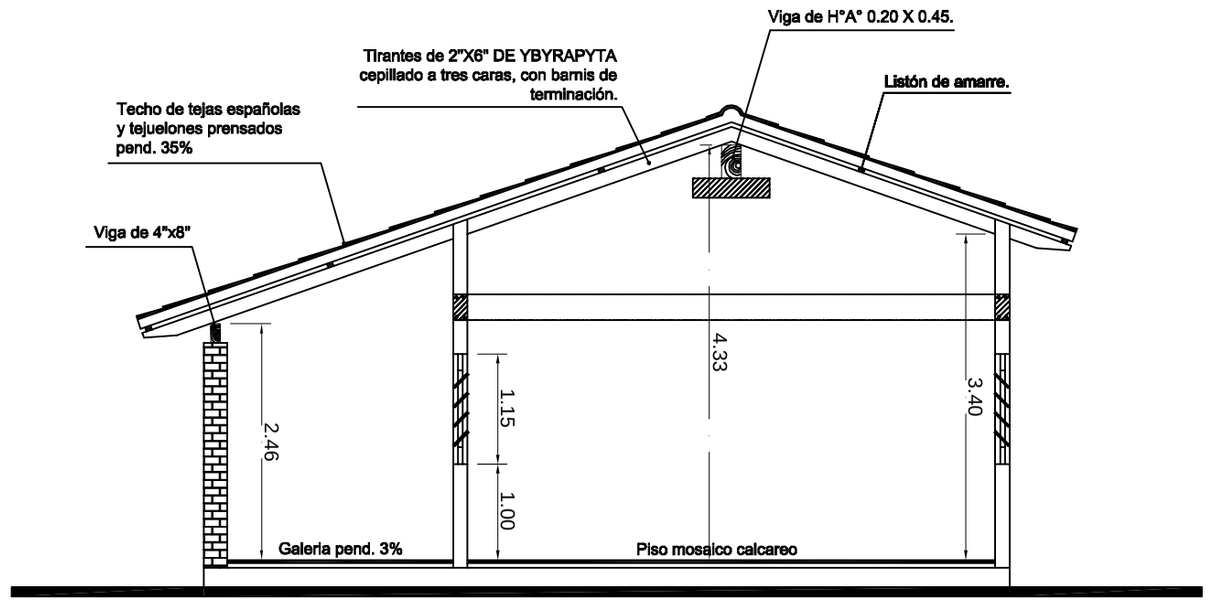

CORTE
ESC. 1/50

PROYECTO: REFACCION DE AULAS

PROPIETARIO: ESC. BAS. N° 1675 DON JUAN BAUTISTA REGIS

UBICACION: CÑIA. JHUGUA PO`I

PROFESIONAL: ARQ. VICTOR MANUEL PANIAGUA

CIUDAD: YAGUARON

PROFESIONAL

PROPIETARIO