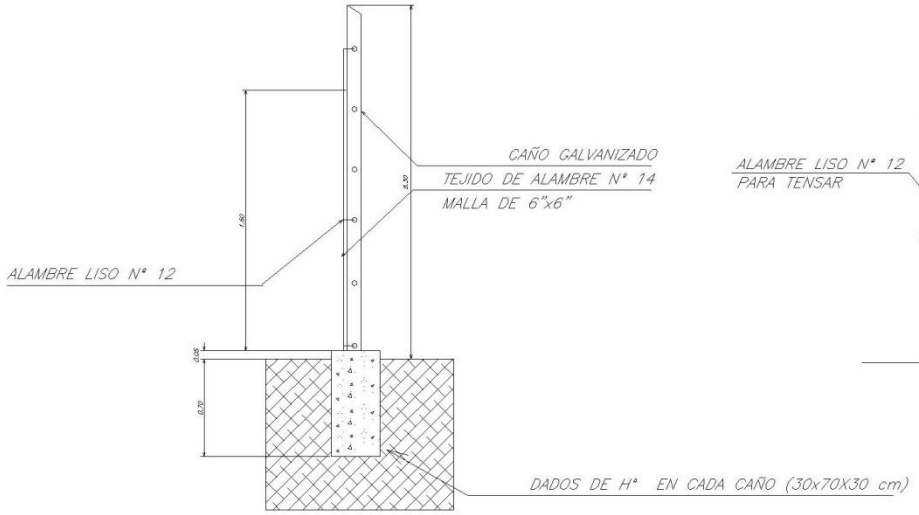

CORTE TIPICO CERCA METALICA
ESCALA 1:50

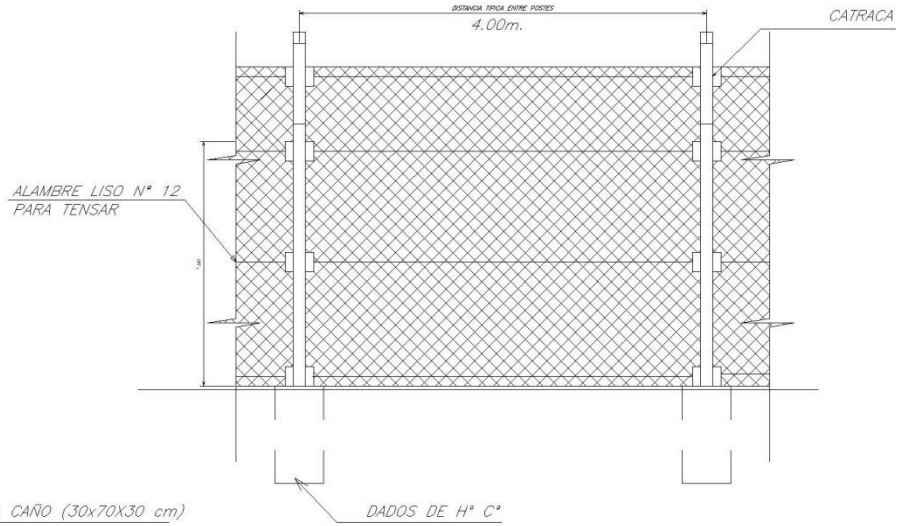

VISTA TIPICA CERCA METALICA
ESCALA 1:50

VALLADO PERIMETRAL DEL ESTADIO DE LA LIGA HORQUETEÑA – HTA. CONCEPCIÓN.