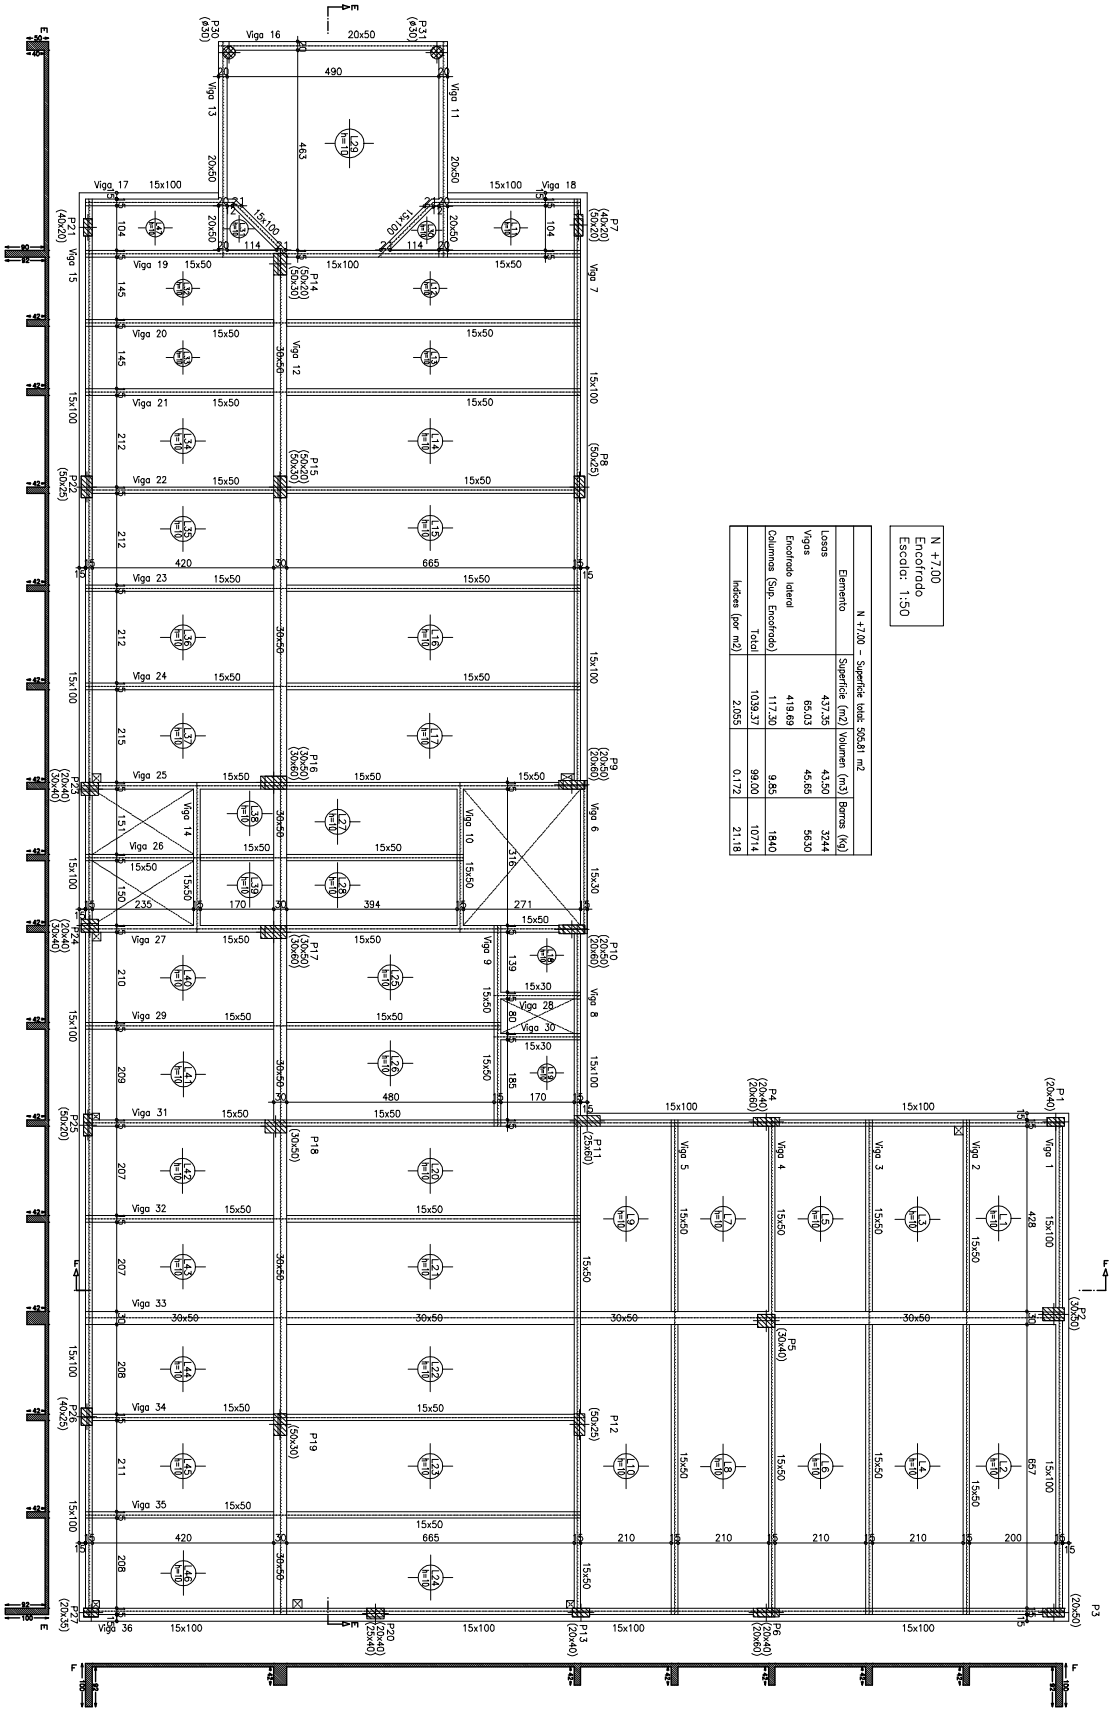

N +7.00 - Superficie total: 905.81 m2

Elemento	Superficie (m2)	Volumen (m3)	Barras (kg)
Losas	437.35	43.50	3244
Vigas	65.03	45.65	5630
Encofrado lateral	419.69		
Columnas (Sup. Encofrado)	117.30	9.85	1840
Total	1039.37	99.00	10714
Indices (por m2)	2.055	0.172	21.18

Planta de Encofrado
Planta Alta

Por razones de espacio se han reducido los tamaños de los planos, sin embargo estos están disponibles en el Sistema de Contrataciones Públicas.
www.dncp.gov.py

Lámina
14