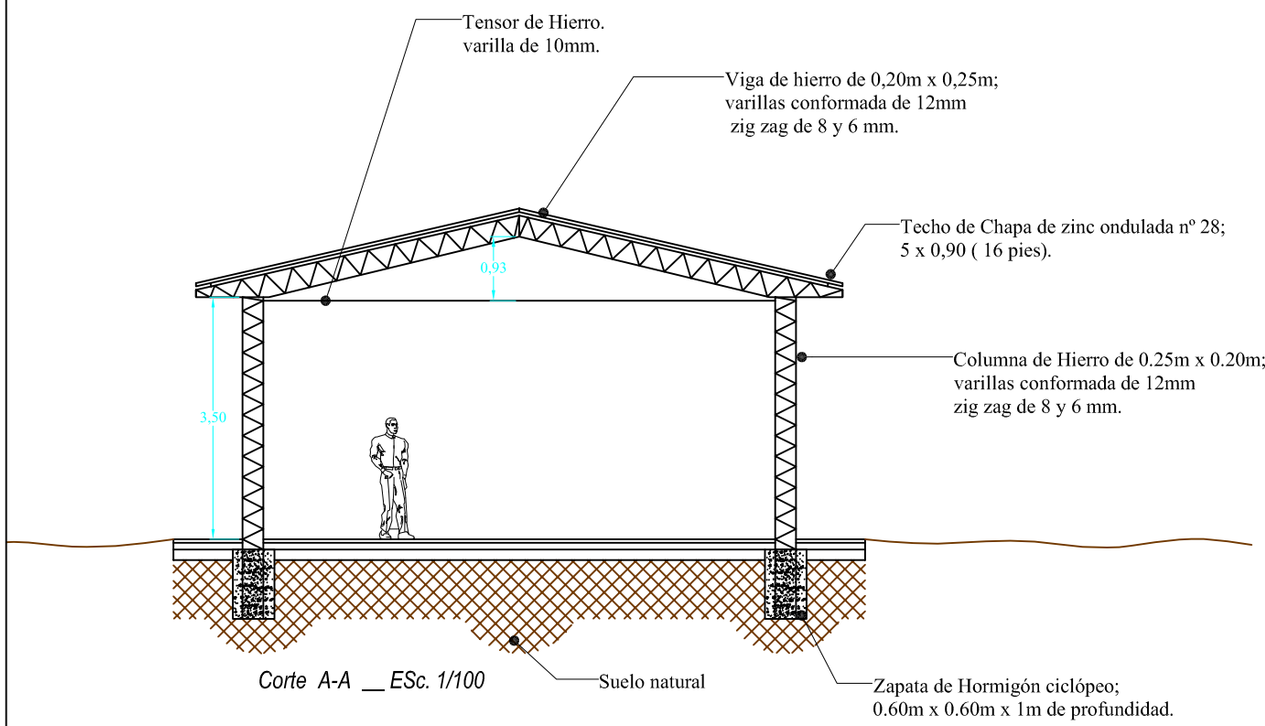

Corte A-A __ ESc. 1/100

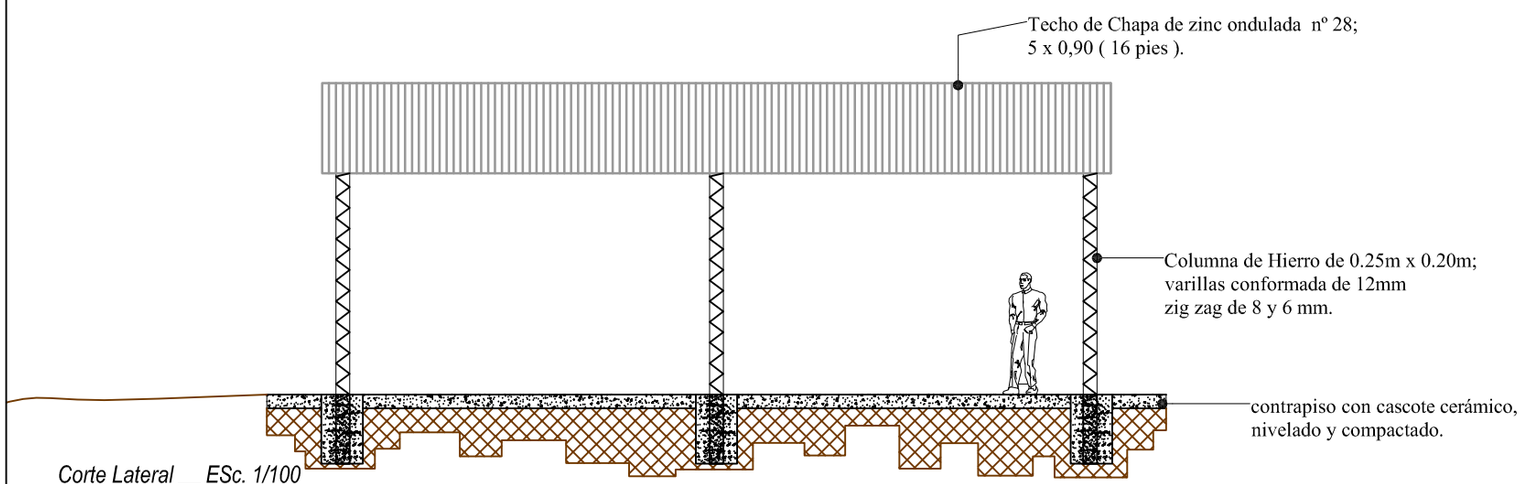

Corte Lateral __ ESc. 1/100

MUNICIPALIDAD DE

B E L L A V I S T A

Dirección de
Obras y Servicios...

Proyecto :

- *Construcción de Tinglado*
- *Dimensiones: 8m x 10m.*

_____

Bella Vista - Itapua.

Lamina ____- _____.-Escala 1/75

_____

F i r m a.