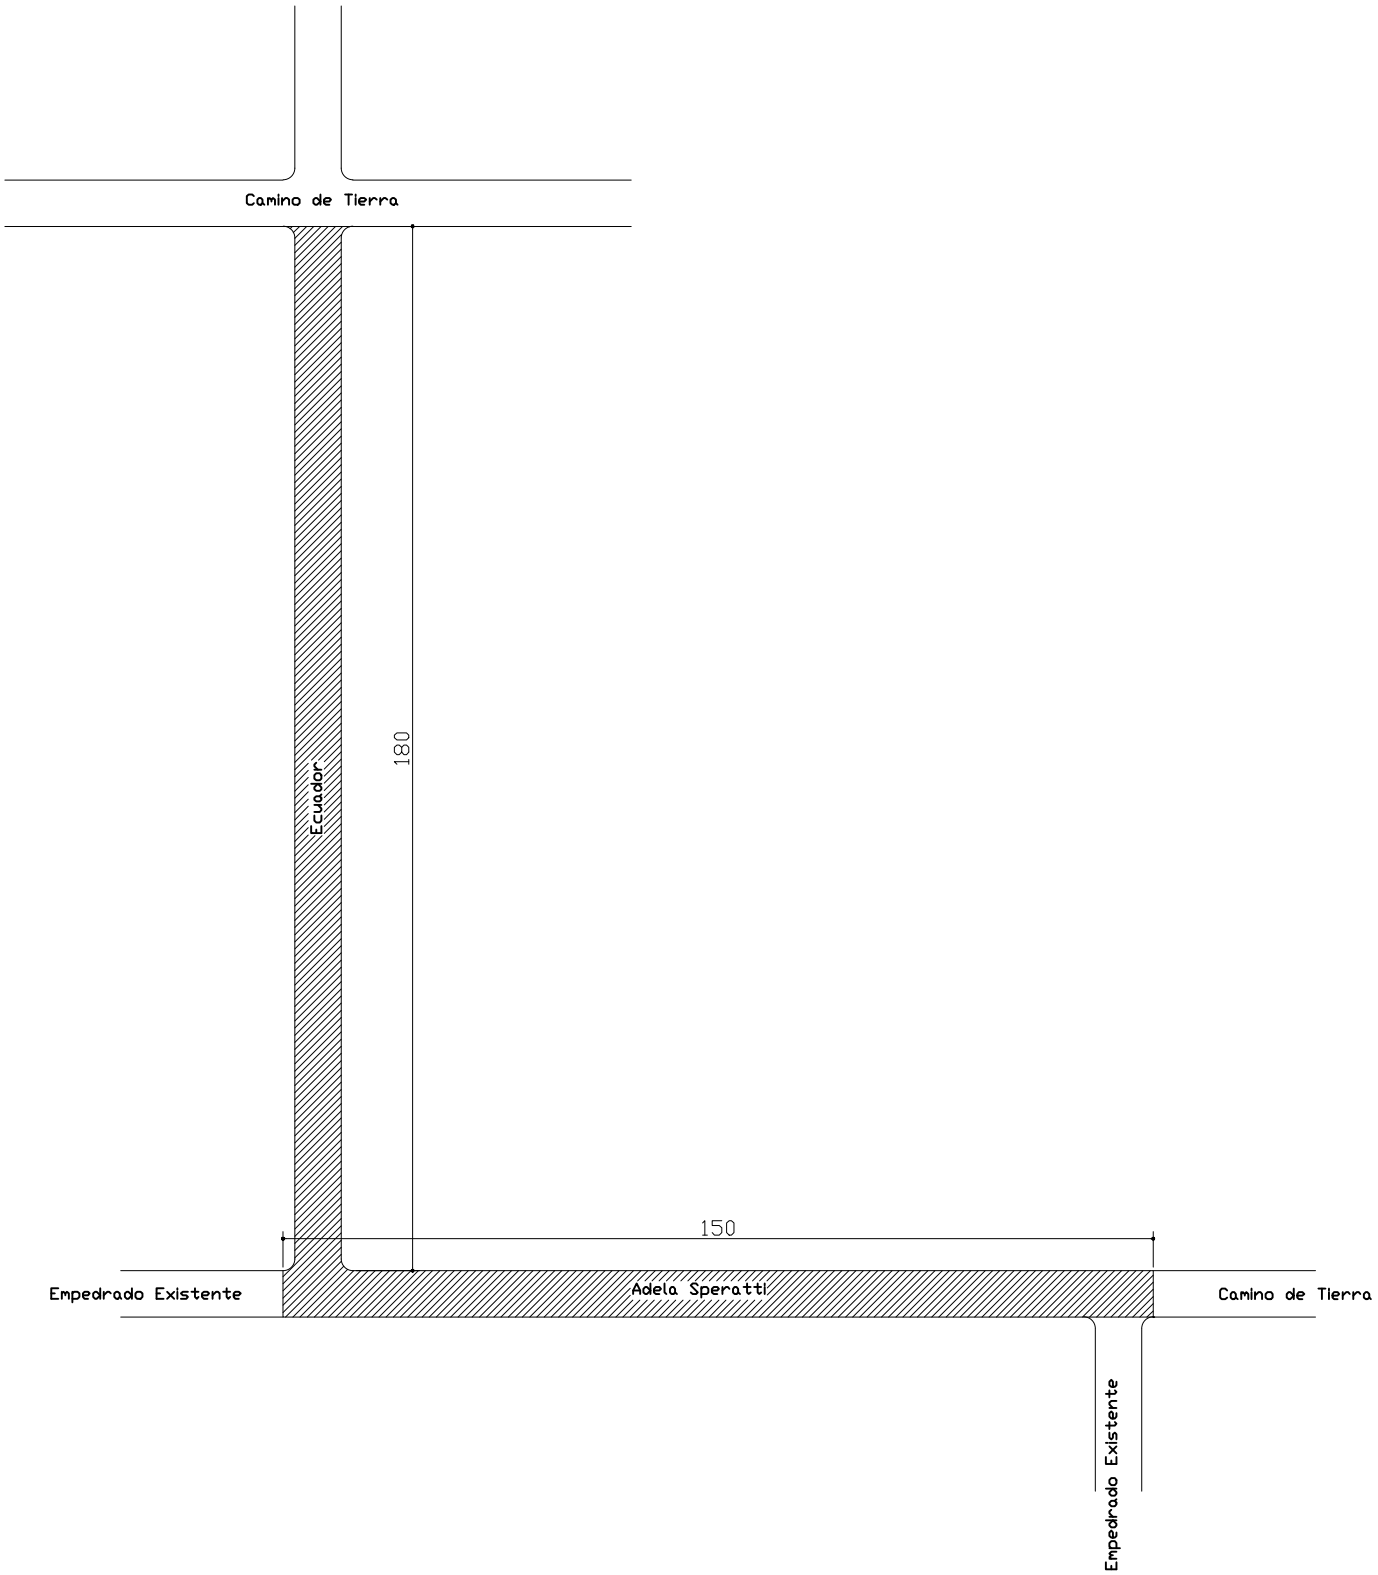

GOBERNACION DEL ALTO PARANA		
DEPARTAMENTO: **SECRETARIA DE OBRAS**		
DIVISION: **PROYECTO Y FISCALIZACIÓN**		
PROYECTISTA: **ING. RONNY GONZALEZ**		
AÑO: **2015**	PLANO: **CONSTRUCCIÓN DE 2643 m2 DE EMPEDRADO** **Calle Adela Speratti y Ecuador** **Distrito de Yguazu**	PLANO N° 01