Proyecto a ejecutar: PAVIMENTO TIPO EMPEDRADO

Beneficiario: CALLE SIN NOMBRE

Contratante: Municipalidad de Paraguarí

Profesional encargado: Ing. Julio Godoy

Ubicación: CÑÍA CERRO LEON - DISTRITO DE PARAGUARÍ **ID N°**

Area a pavimentar: 1.610,70 m2

Construcción de Pavimento tipo Empedrado

PLANILLA DE CÓMPUTO Y PRESUPUESTO

1	2	3	4	5	6
Ítem	Descripción	Unidad de Medida	Cantidad	Precio Unitario (IVA incluido)	Precio Total (IVA incluido)
a)	TRABAJOS PRELIMINARES				
a.1	Limpieza del lugar y desbroce de la capa vegetal	m2	1.610,70		
a.2	Replanteo y marcacion de obra	m2	1.610,70		
b)	MOVIMIENTO DE SUELO		-		
b.1	Ajuste de nivel, excavacion y corte del terraplen	m2	1.610,70		
b.2	Relleno y compactacion de suelo	m3	247,71		
b.3	Retiro de basuras y material excedente	m3	72,45		
b.4	Colchon de arena con espesor promedio igual a 20 cm	m3	322,14		
c)	CORDON DE HORMIGON SIMPLE		-		
c.1	Exacavación manual en suelo duro	m3	7,74		
c.2	Provisión y colocacion de cordones de hormigon prefabricados de espesor =10 cm, altura= 40 cm (fck= 18 MPA)	ml	431,69		
c.3	Macizada de cordones con mortero 1:3 (cemento : arena lavada)	ml	431,69		
d)	PAVIMENTO TIPO EMPEDRADO		-		
d.1	Provisión de piedra bruta	m3	307,14		
d.2	Colocación de piedra (incluye la maceada de la piedra)	m2	1.610,70		
d.3	Enripiado con piedra triturada 6ta (20 kg/m2) y compactacion de empedrado	tn	33,07		
f)	Servicios generales(señalización de obra, equipos de protección para el personal)	gl	1,00		
g)	CARTEL DE OBRA				
g.1	Cartel de obra de 1,50 x 2,00m	Un	1,00		
h)	LIMPIEZA FINAL				
h.1	Limpieza final y habilitación al trafico	m2	1.610,70		
				TOTAL Gs	

Son guaraníes:

ING. JULIO GODOY
Proyectista
Municipalidad de Paraguarí

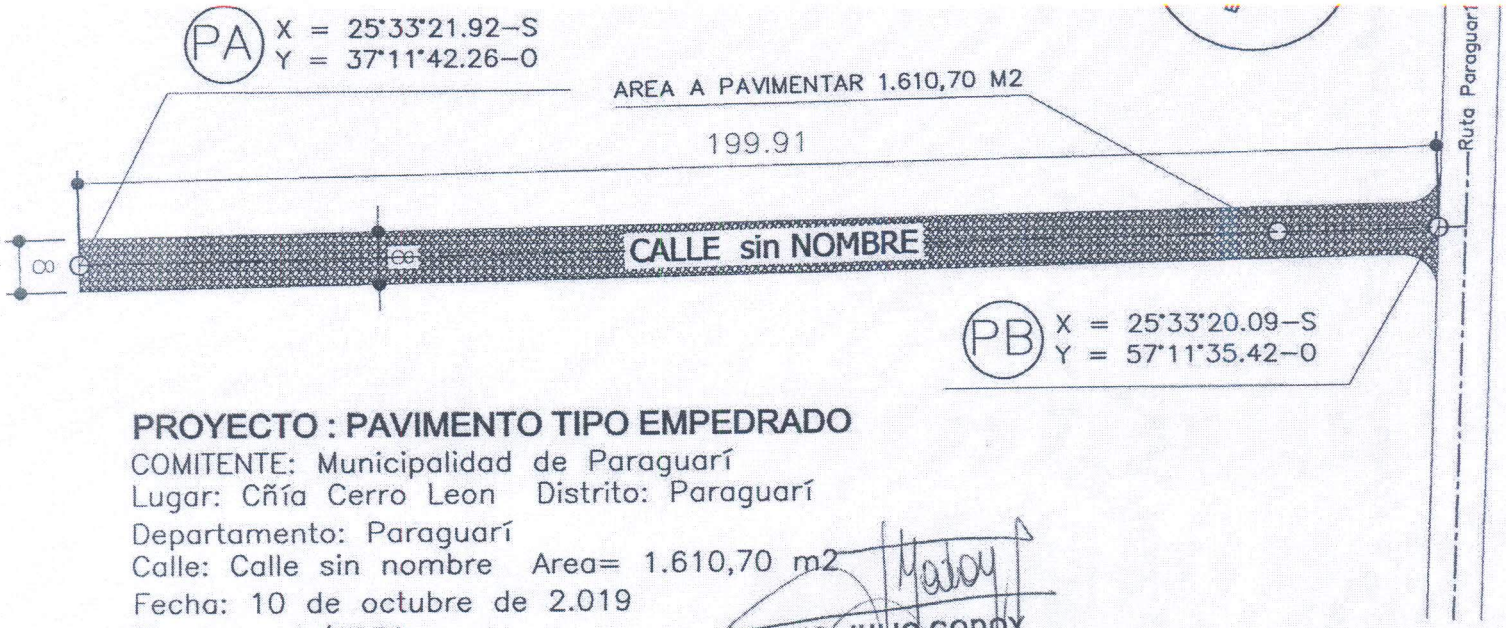

PROYECTO : PAVIMENTO TIPO EMPEDRADO

COMITENTE: Municipalidad de Paraguarí
Lugar: Cñía Cerro Leon Distrito: Paraguarí
Departamento: Paraguarí
Calle: Calle sin nombre Area= 1.610,70 m2
Fecha: 10 de octubre de 2.019
Esc: 1/1250
Profesional encargado: Ing. Julio Godoy

ING. JULIO GODOY
Proyectista
Municipalidad de Paraguarí