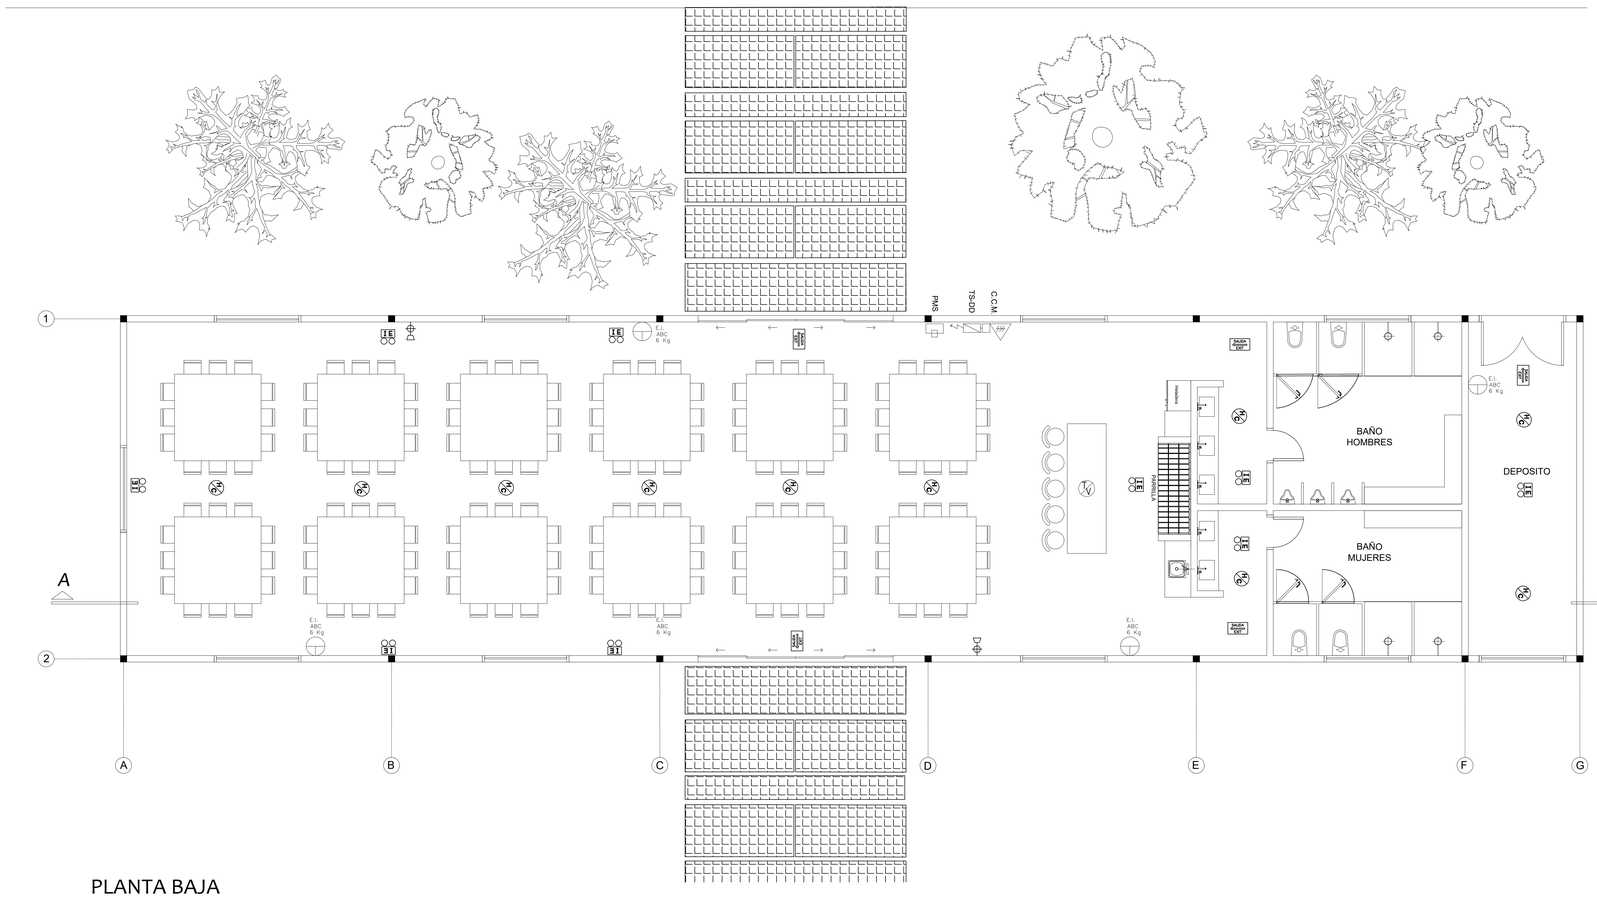

PLANTA BAJA
ESC.:.....1/50

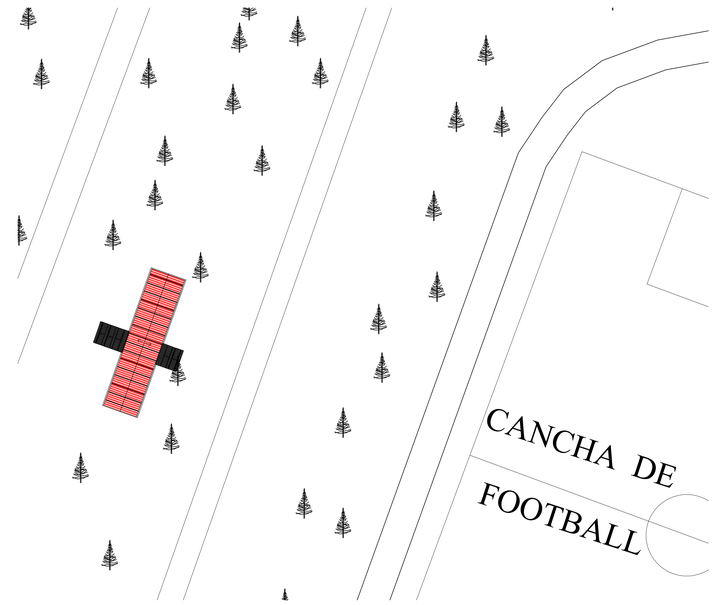

PLANTA DE UBICACION
ESC.:.....1/500

SISTEMA BASICO O NORMAS GENERALES, SISTEMA ELECTRÓNICO REFERENCIA DE PREVENCION					
	E.I.	EXTINTOR DE INCENDIO 6 KG.		T.S. Y T.G.	TABLERO ELECTRICO
	E.I. C.O.2	EXTINTOR DE INCENDIO 6 KG.		S.E.	CARTEL SALIDA DE EMERGENCIA
	H.C.	DETECTOR DE HUMO Y CALOR	DD	D.D.	DISYUNTOR DIFERENCIAL
	T.V.	DETECTOR DE TERMO-VELOCIM.		C.C.M	CARTEL CON MEMBRETE "PROHIBIDO FUMAR"
	I.E.	ILUMINACION DE EMERGENCIA		E.A.	EXTRACTOR AXIAL
	P.M.A	PULSADOR MANUAL DE ALARMA		A.F.	BALDE DE ARENA FINA
	P.C.C.	PANEL CENTRAL DE COMTROL		C.C.M.	CARTEL CON MEMBRETE "PELIGRO- RIEZGO ELECTRICO"
	A.A.V.	ALARMA AUDIO VISUAL		E.E.	EXTRACTOR EÓLICO

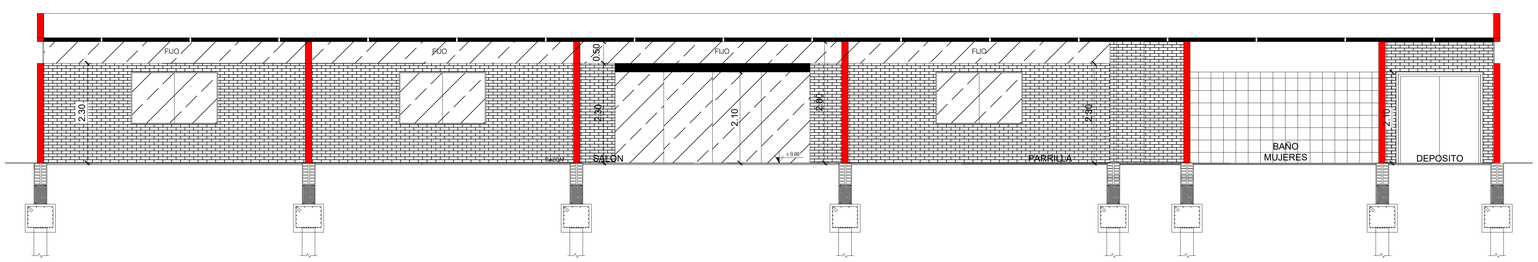

CORTE A-A1
ESC.:.....1/50

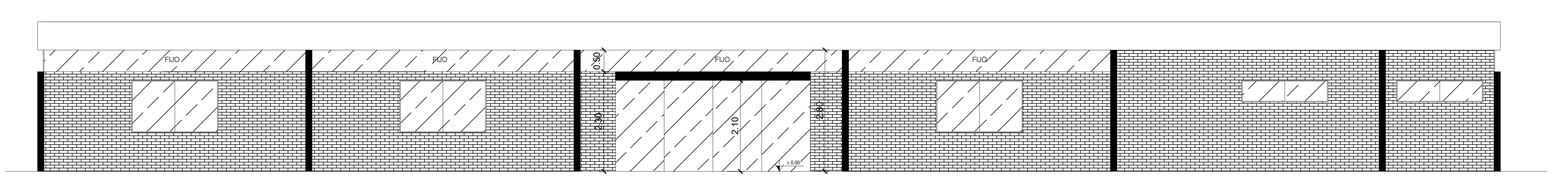

FACHADA
ESC.:.....1/50

OBRA: ESQUEMA BÁSICO DE PCI

UBICACIÓN: Ruta Transchaco KM 13.5

PROPIETARIO: Comando de las Fuerzas Militares
Comando Logistico Comandancia

DOMICILIO: Ruta Transchaco KM 13.5

PROFESIONAL: Juliana Sandoval Van Humbeck | PAT. N°.:17.273

DOMICILIO: Callejón B n° 53 c/ Ruta Transchaco

CTA.CTE.CTRAL.: 27-1467-02 y 27-1467-03

SUP. A PROTEGER: 270m2 | SUP.TERRENO: 97.3201m2

PROPIETARIO

PROFESIONAL