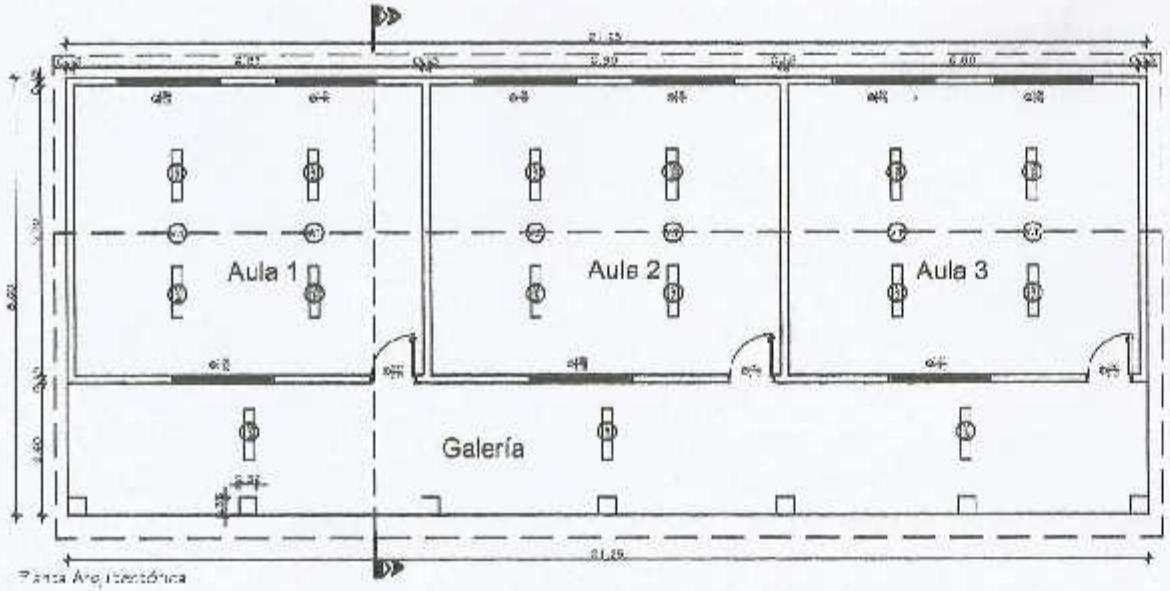

Planta Arquitectónica

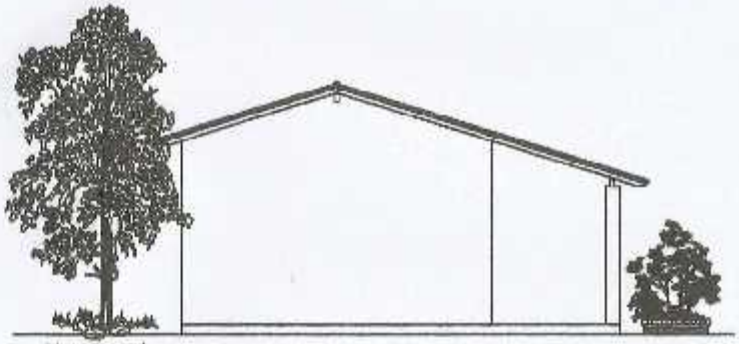

Vista Lateral

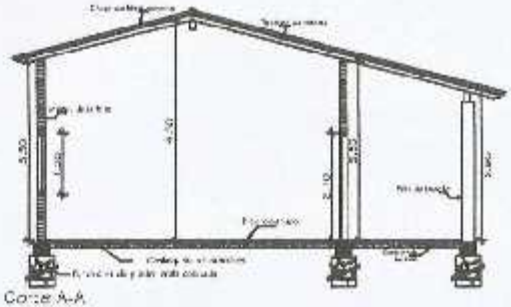

Corte A-A

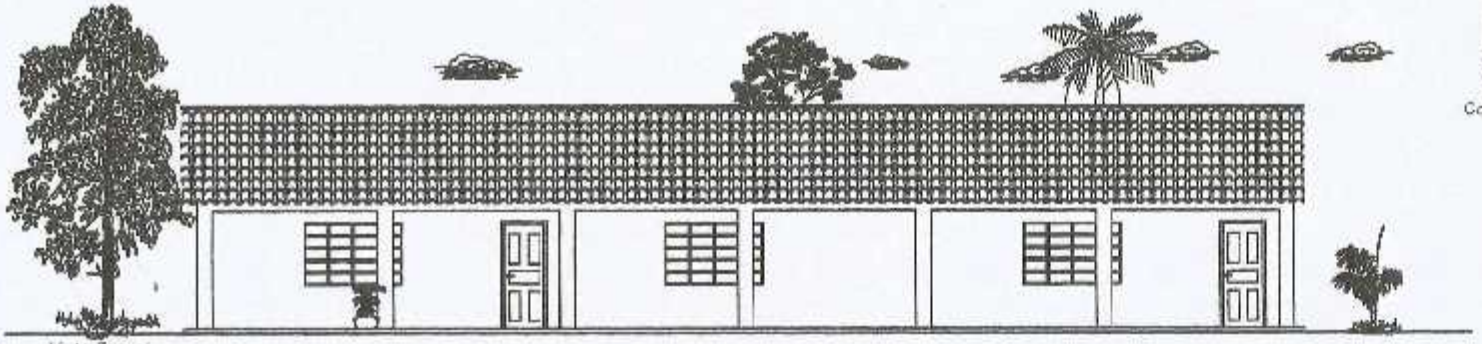

Vista Frontal

Municipalidad de San Cristobal

INTENDENTE: Ildefonso Santander
PROYECTO: Reparación de Aula
PROPIETARIO: Colegio Nacional Santa Ana - San Cristobal
UBICACIÓN: Santa Ana - Dist. San Cristobal
ELABORACIÓN: Arq. Ana Nidia Ortiz D.
AÑO: 2.016.-

Ana Nidia Ortiz D.
Arquitecta