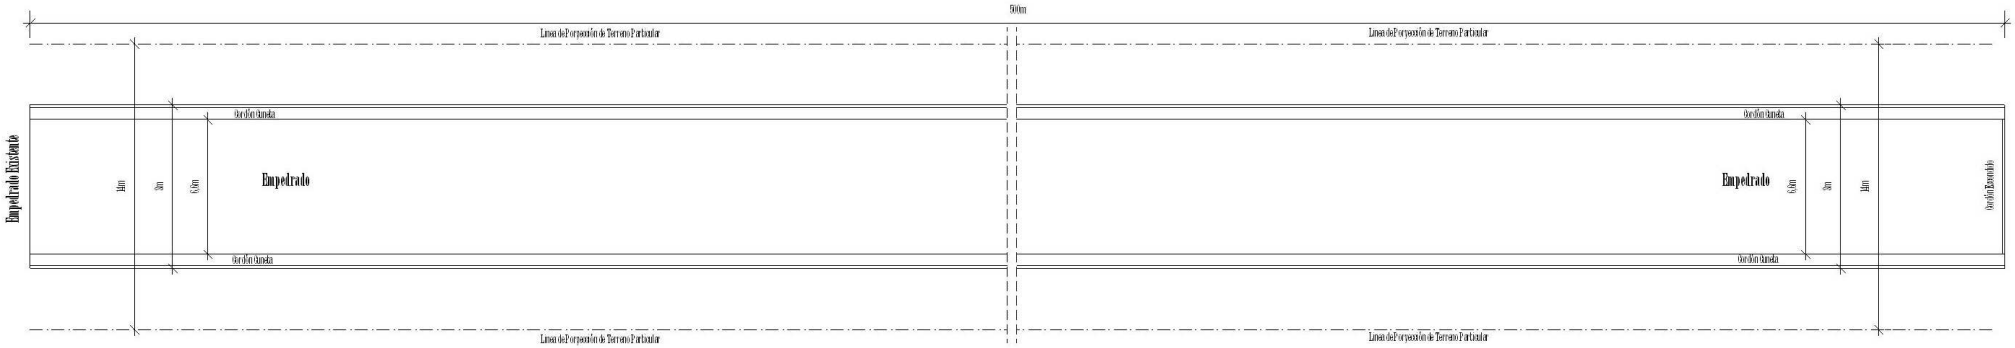

Observación : Todas las Medidas se verificarán en obra.

Planimetria de Empedrado Camino a Barrio Santa Librada

Esc. 1 - 200

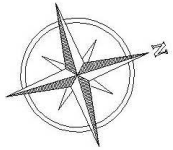

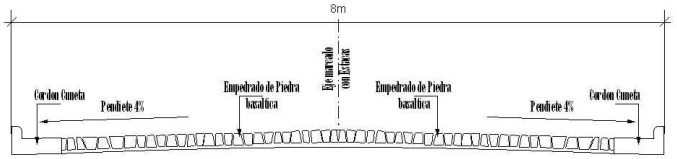

Seccion transversal Tipo

Esc. 1/50

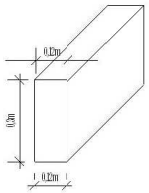

Detalle Cordon Escondido de Hormigon

Esc. 1 - 15

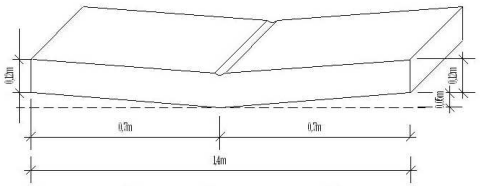

Detalle Baden Cuneta de Hormigón

Esc. 1 - 15

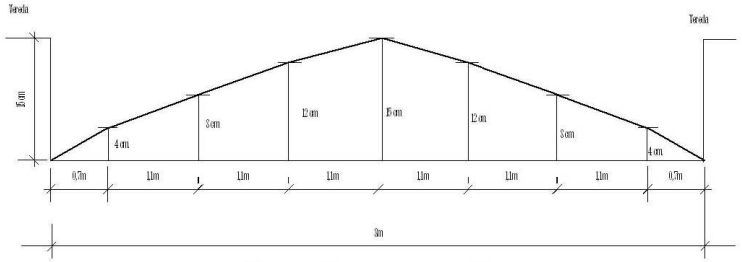

Perfil Transversal Tipo

ESCALA VERTICAL_____1/5.-

ESCALA HORIZONTAL_____.1/50.-

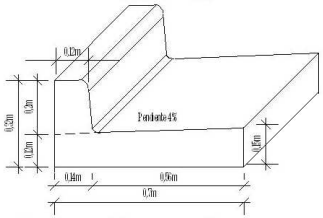

Detalle Cordon Cuneta de Hormigon

Esc. 1 - 15

Municipalidad de San Juan del Parana		
Construcción de Empedrado Camino a Barrio Santa Librada		
LAMINA : Planimetria - Detalle de Cordón- Badén - Perfil Traversal	DIRECCION : Centro Urbano de San Juan del Parana	
PROYECTISTA : Arq. Jorge Alberto Riveros	Matricula N° 1561	LAMINA N°
Arq. JORGE ALBERTO RIVEROS Proyectista	Myriam E. Lopez di Baez Intendente Municipal	**01** Agosto 2.011