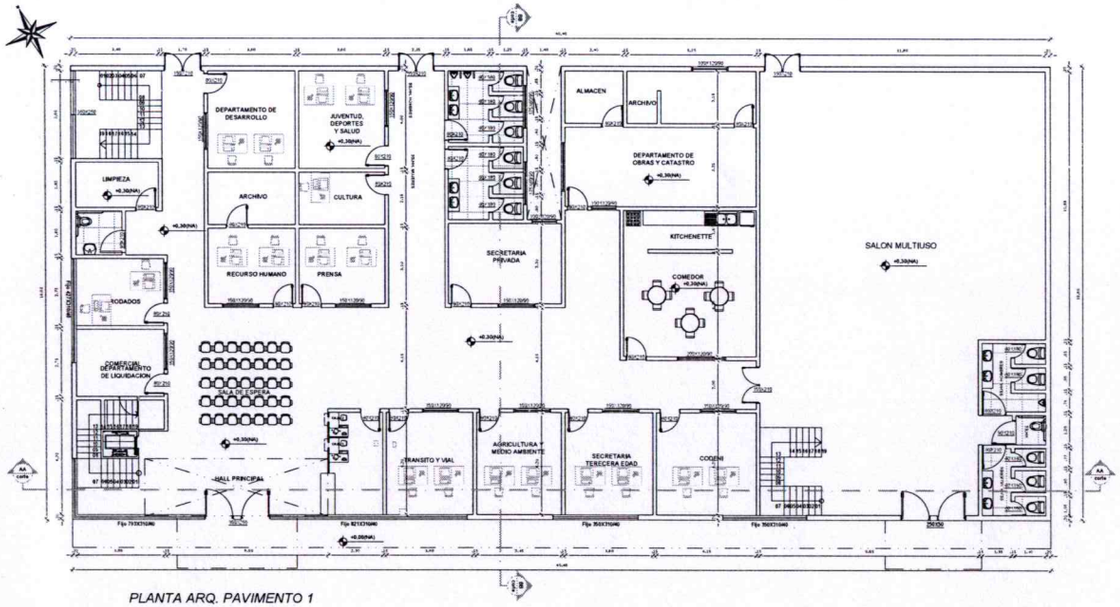

PLANTA ARQ. PAVIMENTO 1
ESCALA 1:75

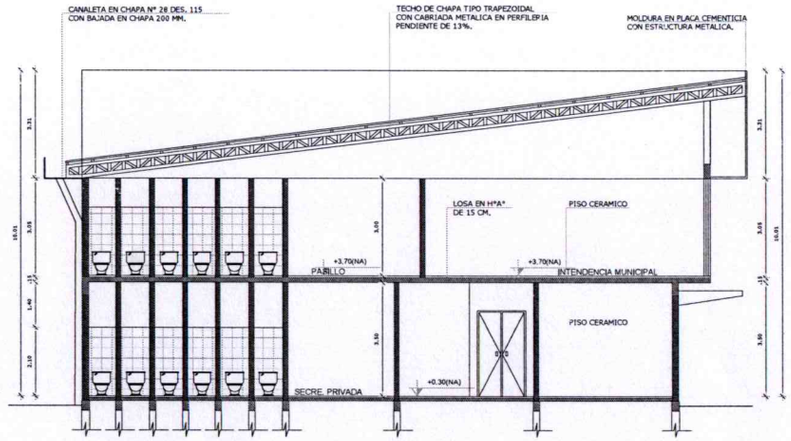

CORTE TRANSVERSAL AA
ESCALA 1:75

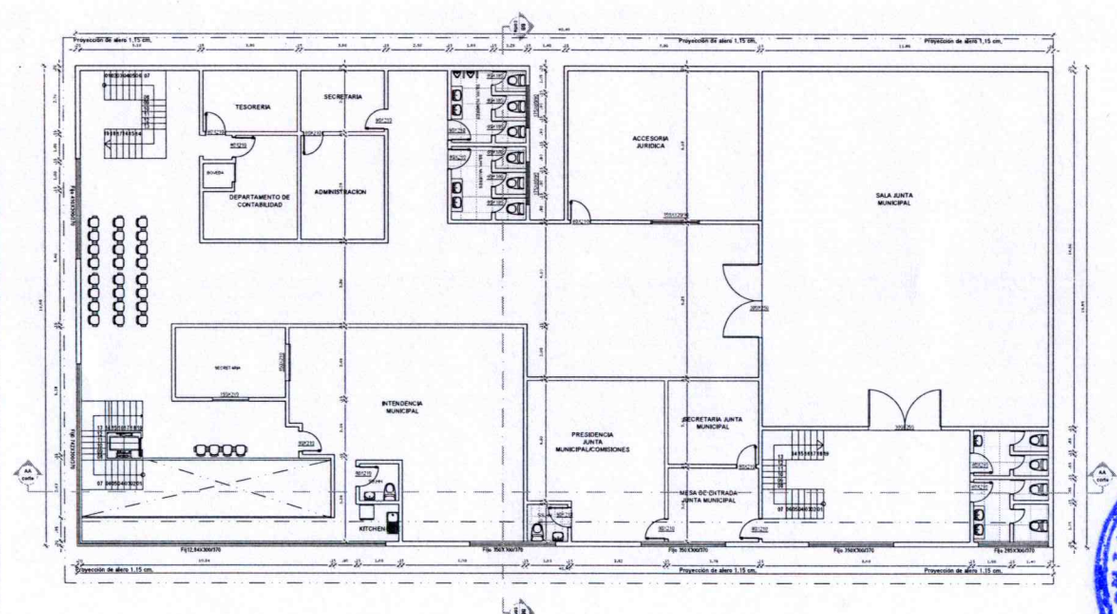

PLANTA ARQ. PAVIMENTO 2
ESCALA 1:75

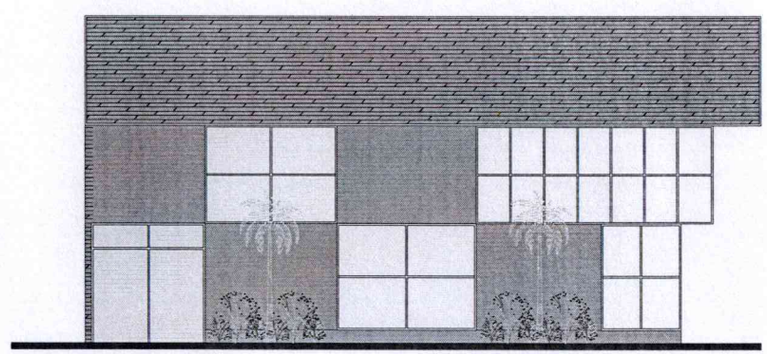

FACHADA OESTE
ESCALA 1:75

GOBERNACION DEPARTAMENTO CONCEPCION

Arq. Javier Junior Silva

GOBIERNO DEPARTAMENTAL DE CONCEPCION ESC. ZULMA DOMINGUEZ GOBERNADORA "UNA GOBERNACION DOCENTE CON SERVICIO EFICIENTE"	**GOBIERNO DEPARTAMENTAL DE CONCEPCION** "Una Gobernación Decente con Servicio Eficiente" **ADMINISTRACION ESC. ZULMA DOMINGUEZ** PROYECTO:CONSTRUCCION DE PALACETE MUNICIPAL DE LA CIUDAD DE HORQUETA - CONCEPCION PY UBICACION:CIUDAD DE CONCEPCION PROYECTO: GOBIERNO DEPARTAMENTAL SECRETARIA DE OBRAS PUBLCIAS LÁMINA 1/1

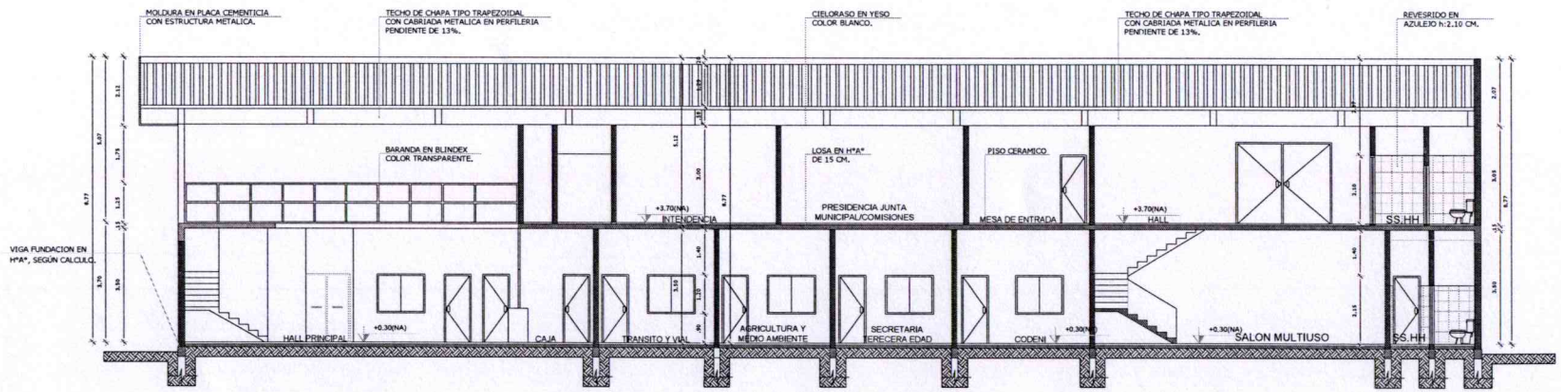

CORTE LONGITUDINAL BB
ESCALA 1:75

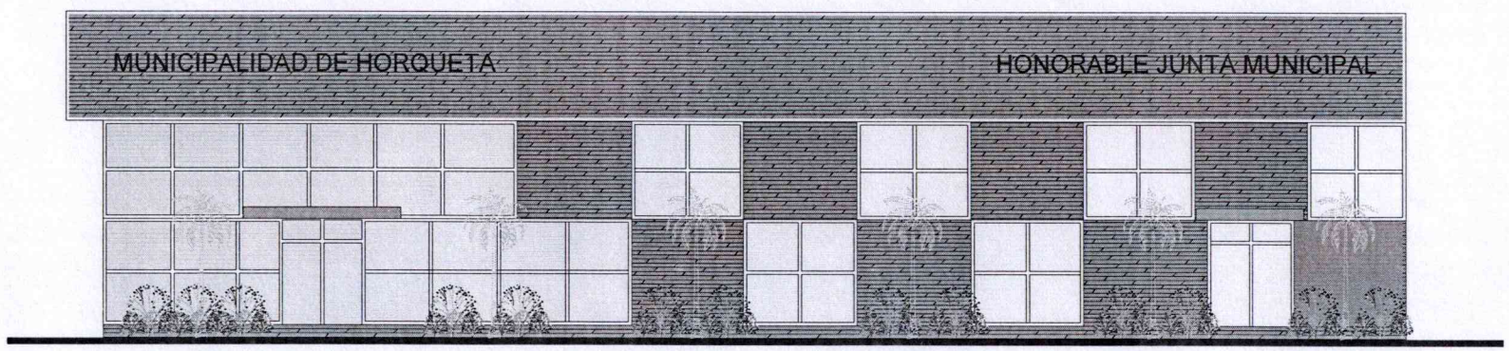

FACHADA SUR
ESCALA 1:75

Arq. Rayo Junior Si

GOBIERNO DEPARTAMENTAL DE CONCEPCIÓN ESC. ZULMA DOMINGUEZ GOBERNADORA "UNA GOBERNACIÓN DOCENTE CON SERVICIO EFICIENTE"	**GOBIERNO DEPARTAMENTAL DE CONCEPCION** "Una Gobernación Decente con Servicio Eficiente" **ADMINISTRACION ESC. ZULMA DOMINGUEZ**
	PROYECTO:CONSTRUCCION DE PALACETE MUNICIPAL DE LA CIUDAD DE HORQUETA - CONCEPCION PY
	UBICACION:CIUDAD DE CONCEPCION
	PROYECTO: GOBIERNO DEPARTAMENTAL — LÁMINA 1/1
	SECRETARIA DE OBRAS PUBLCIAS

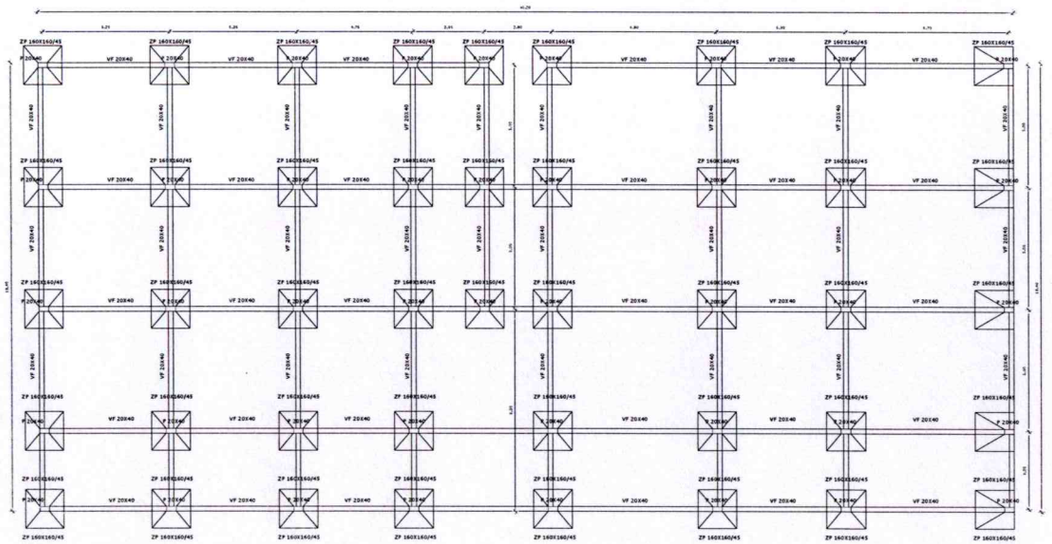

PLANTA DE ZAPATAS
ESCALA 1:100

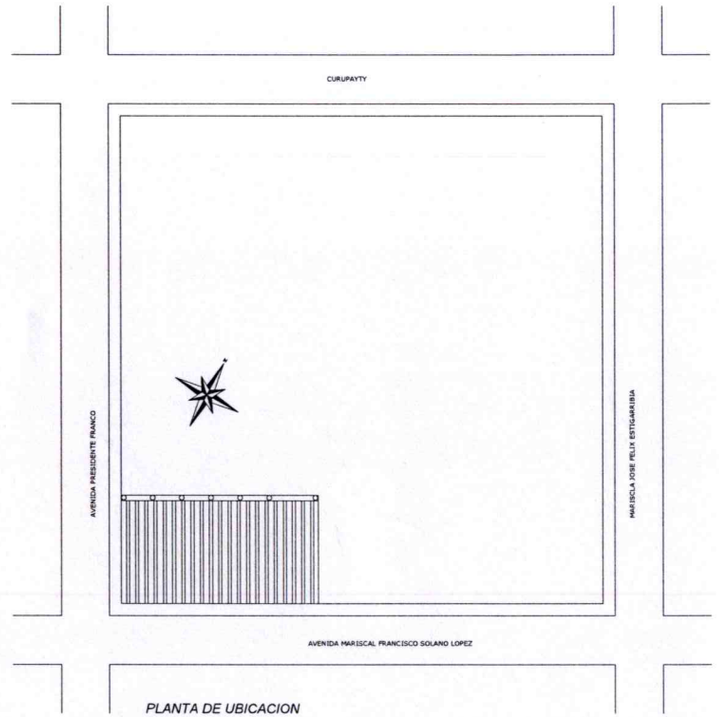

PLANTA DE UBICACION
ESCALA 1:500

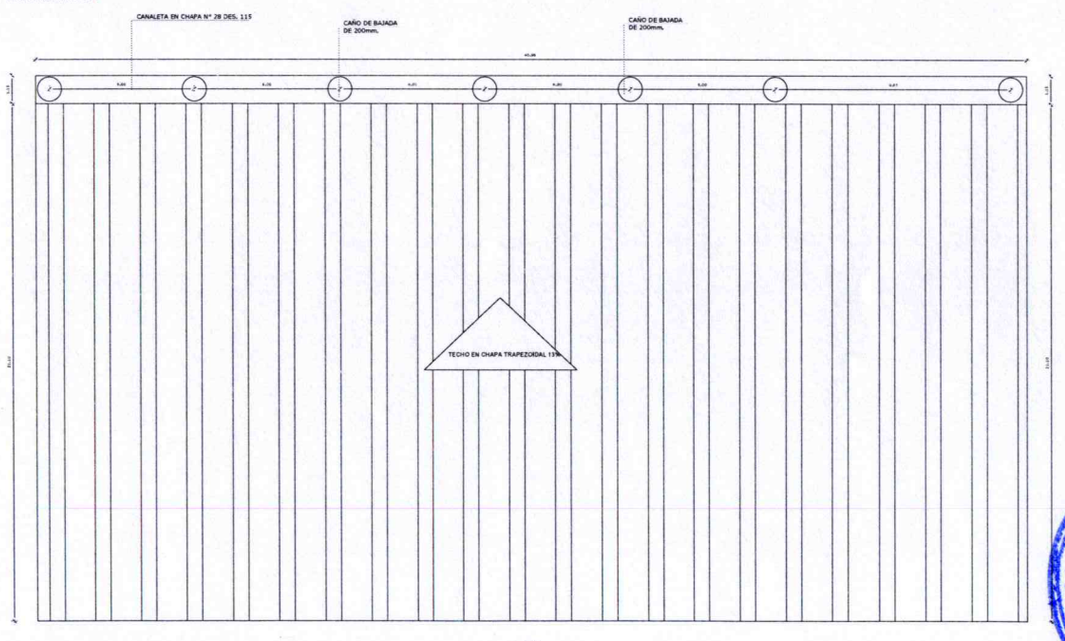

PLANTA DE TECHO
ESCALA 1:100

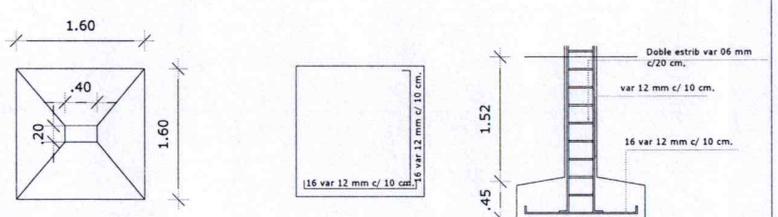

GOBIERNO DEPARTAMENTAL DE CONCEPCION
"Una Gobernación Decente con Servicio Eficiente"
ESC. ZULMA DOMINGUEZ CONSERVACION

GOBIERNO DEPARTAMENTAL DE CONCEPCION

"Una Gobernación Decente con Servicio Eficiente"

ADMINISTRACION ESC. ZULMA DOMINGUEZ

PROYECTO: CONSTRUCCION DE PALACETE MUNICIPAL DE LA CIUDAD DE HORQUETA - CONCEPCION PY

UBICACION: CIUDAD DE CONCEPCION

PROYECTO: GOBIERNO DEPARTAMENTAL

SECRETARIA DE OBRAS PUBLCIAS

LÁMINA 1/1