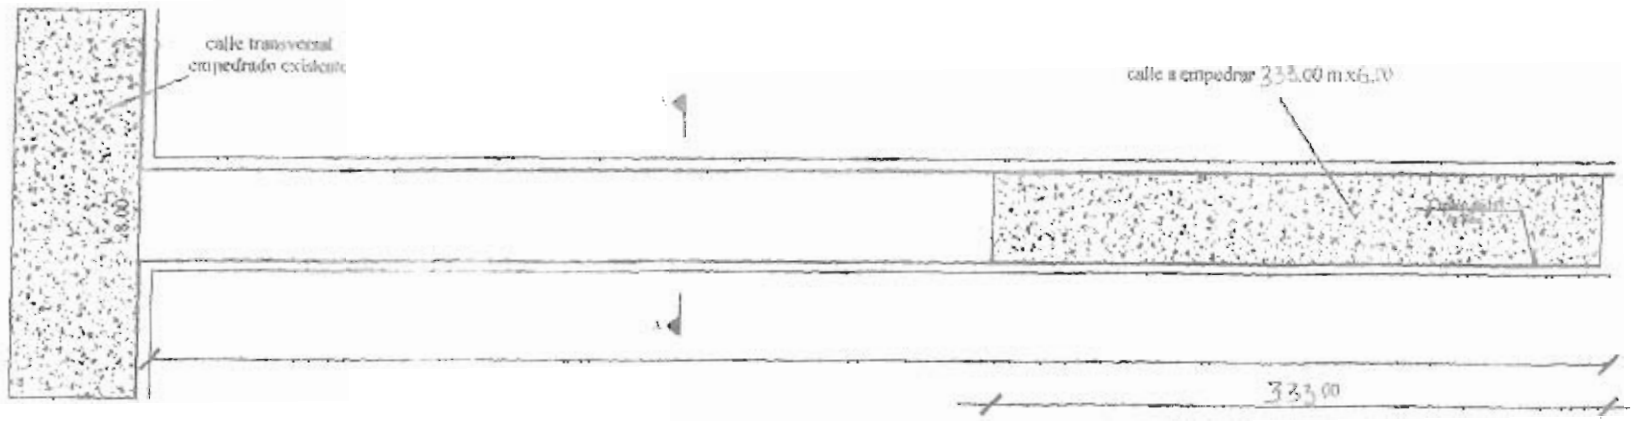

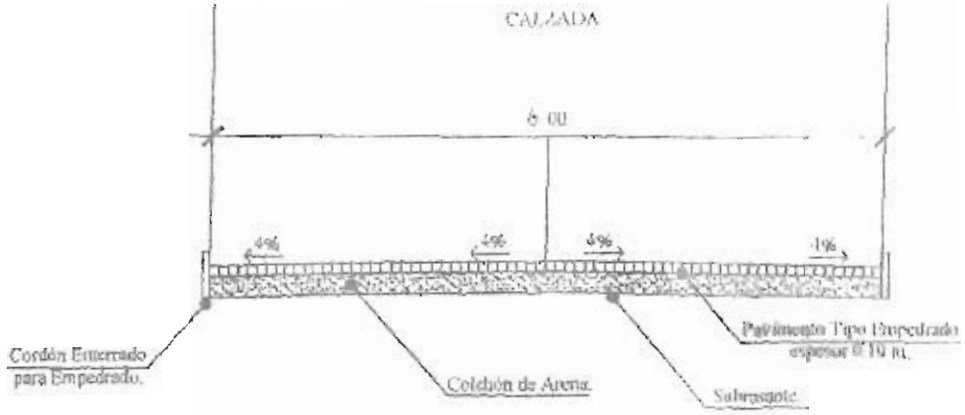

Corte Transversal

Proyecto: Pavimento Tipo Empedrad
Longitud: 333.00m
Ancho: 6.00 m.