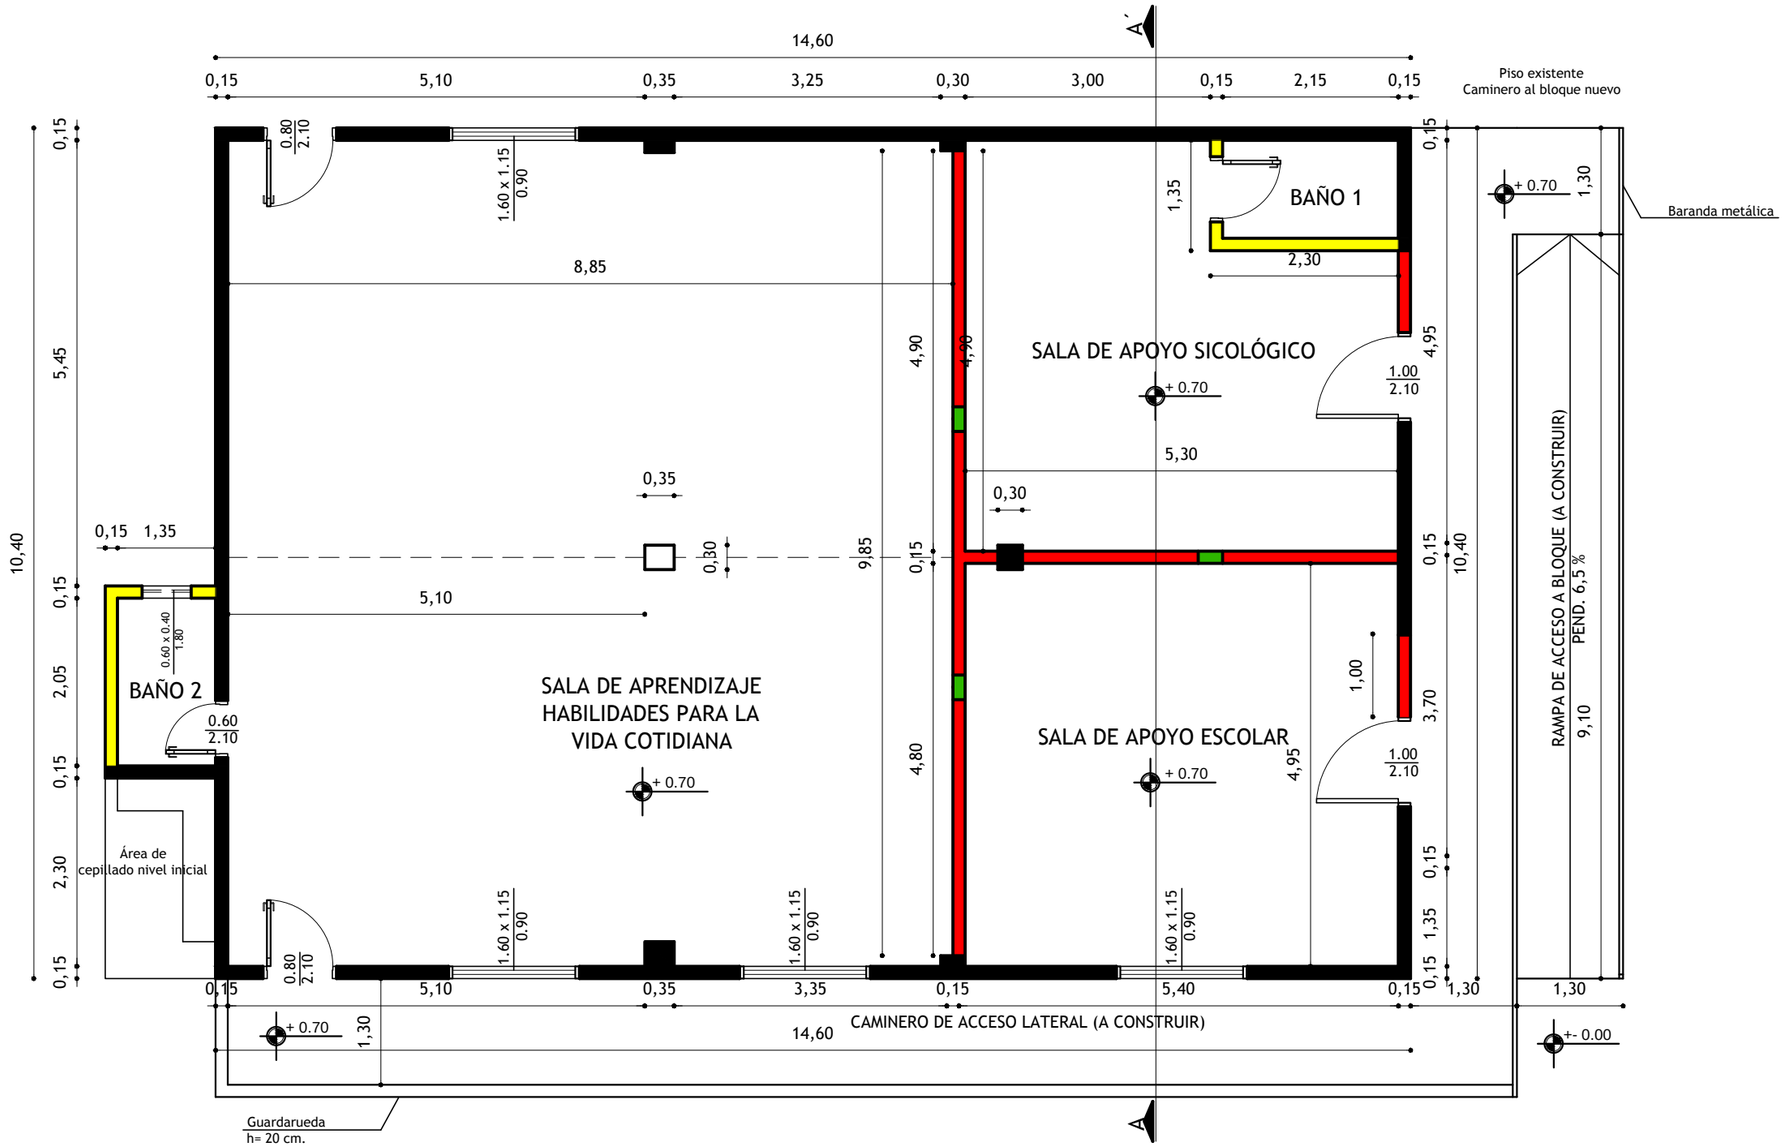

PLANTA ACOTADA ESCALA 1/75

REFERENCIAS:
- A construir
- A demoler
- Existente

OBRA: REMODELACIÓN Y MEJORAMIENTO - BLOQUE EDUCACIÓN ESPECIAL
UBICACIÓN: ESCUELA BÁSICA Nº 40 TTE. JOSÉ MARÍA FARIÑA - CAACUPÉ
PROFESIONAL: DIRECCIÓN DE OBRAS Y SERVICIOS - MUNICIPALIDAD DE CAACUPÉ