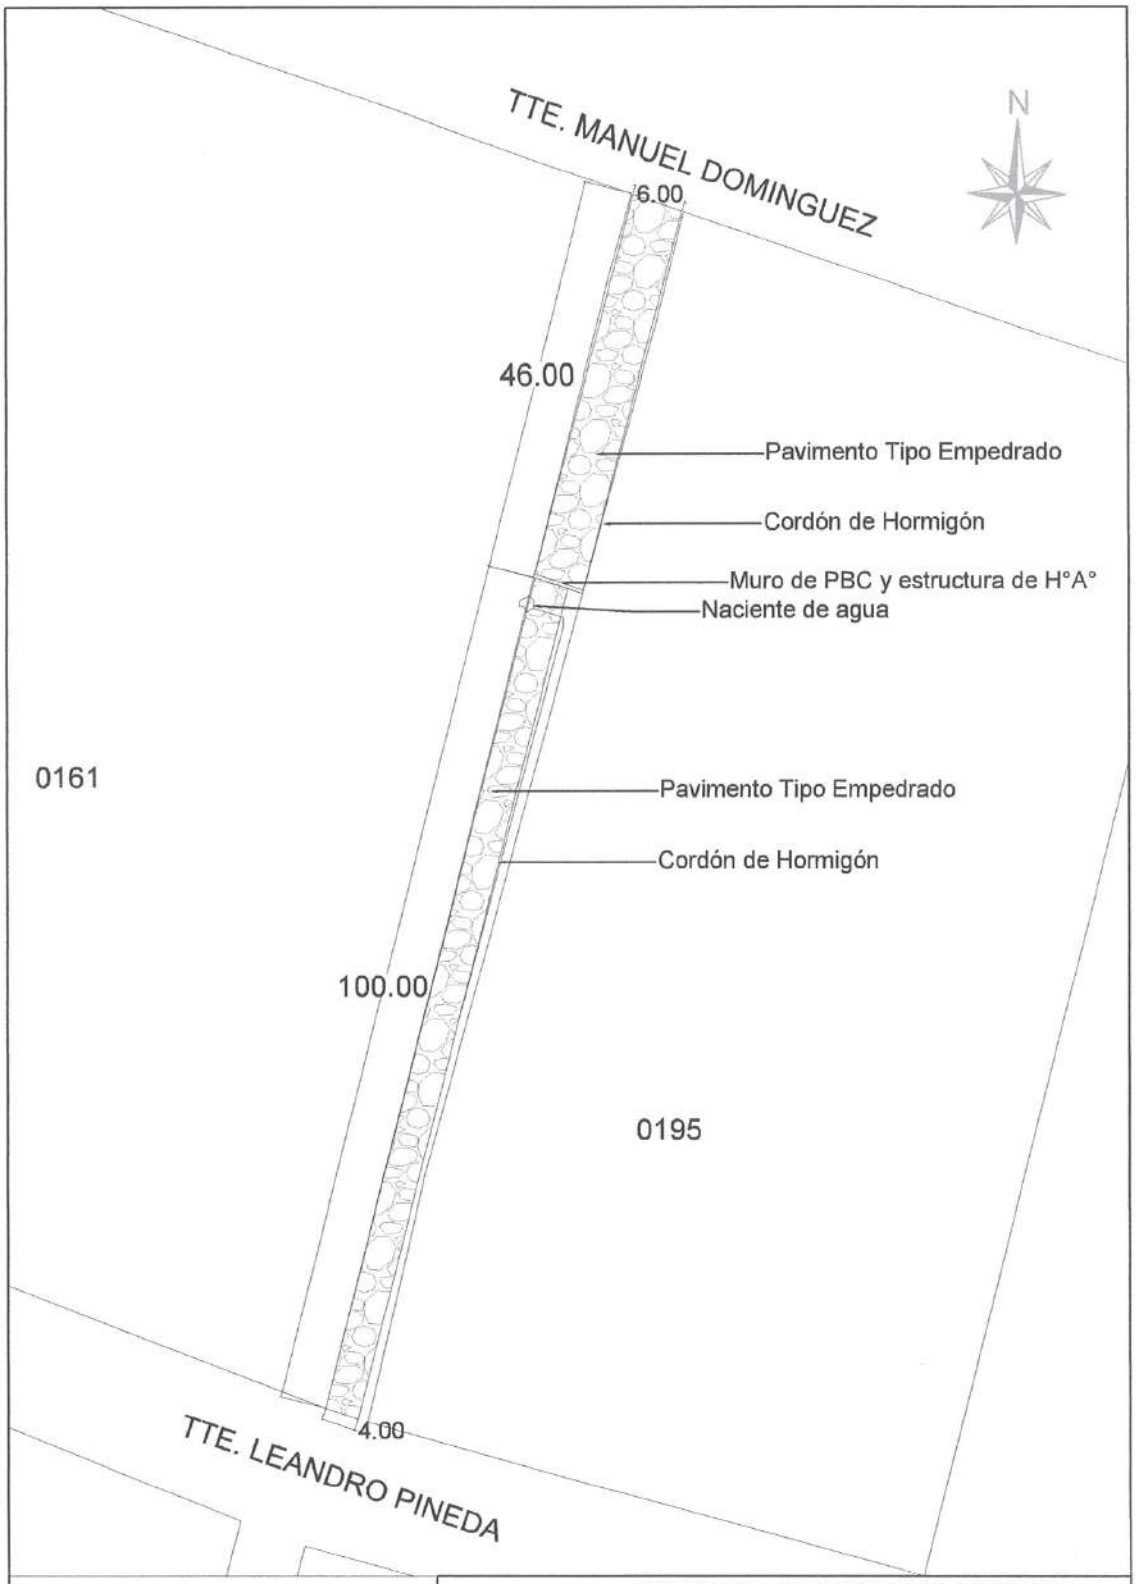

MUNICIPALIDAD DE GUARAMBARE

OBRA: CONSTRUCCIÓN PAVIMENTO TIPO EMPEDRADO

UBICACIÓN: Porvenir entre Tte. Leadro Pineda y Tte. Manuel Dominguez

MUNICIPALIDAD DE GUARAMBARE · OBRAS PUBLICAS ·

Mónica M. Estigarribia A.
Arquitecta
Reg. MOPC N° 4228