PLANTA QUINTO PISO-ACONDICIONADORES DE AIRE
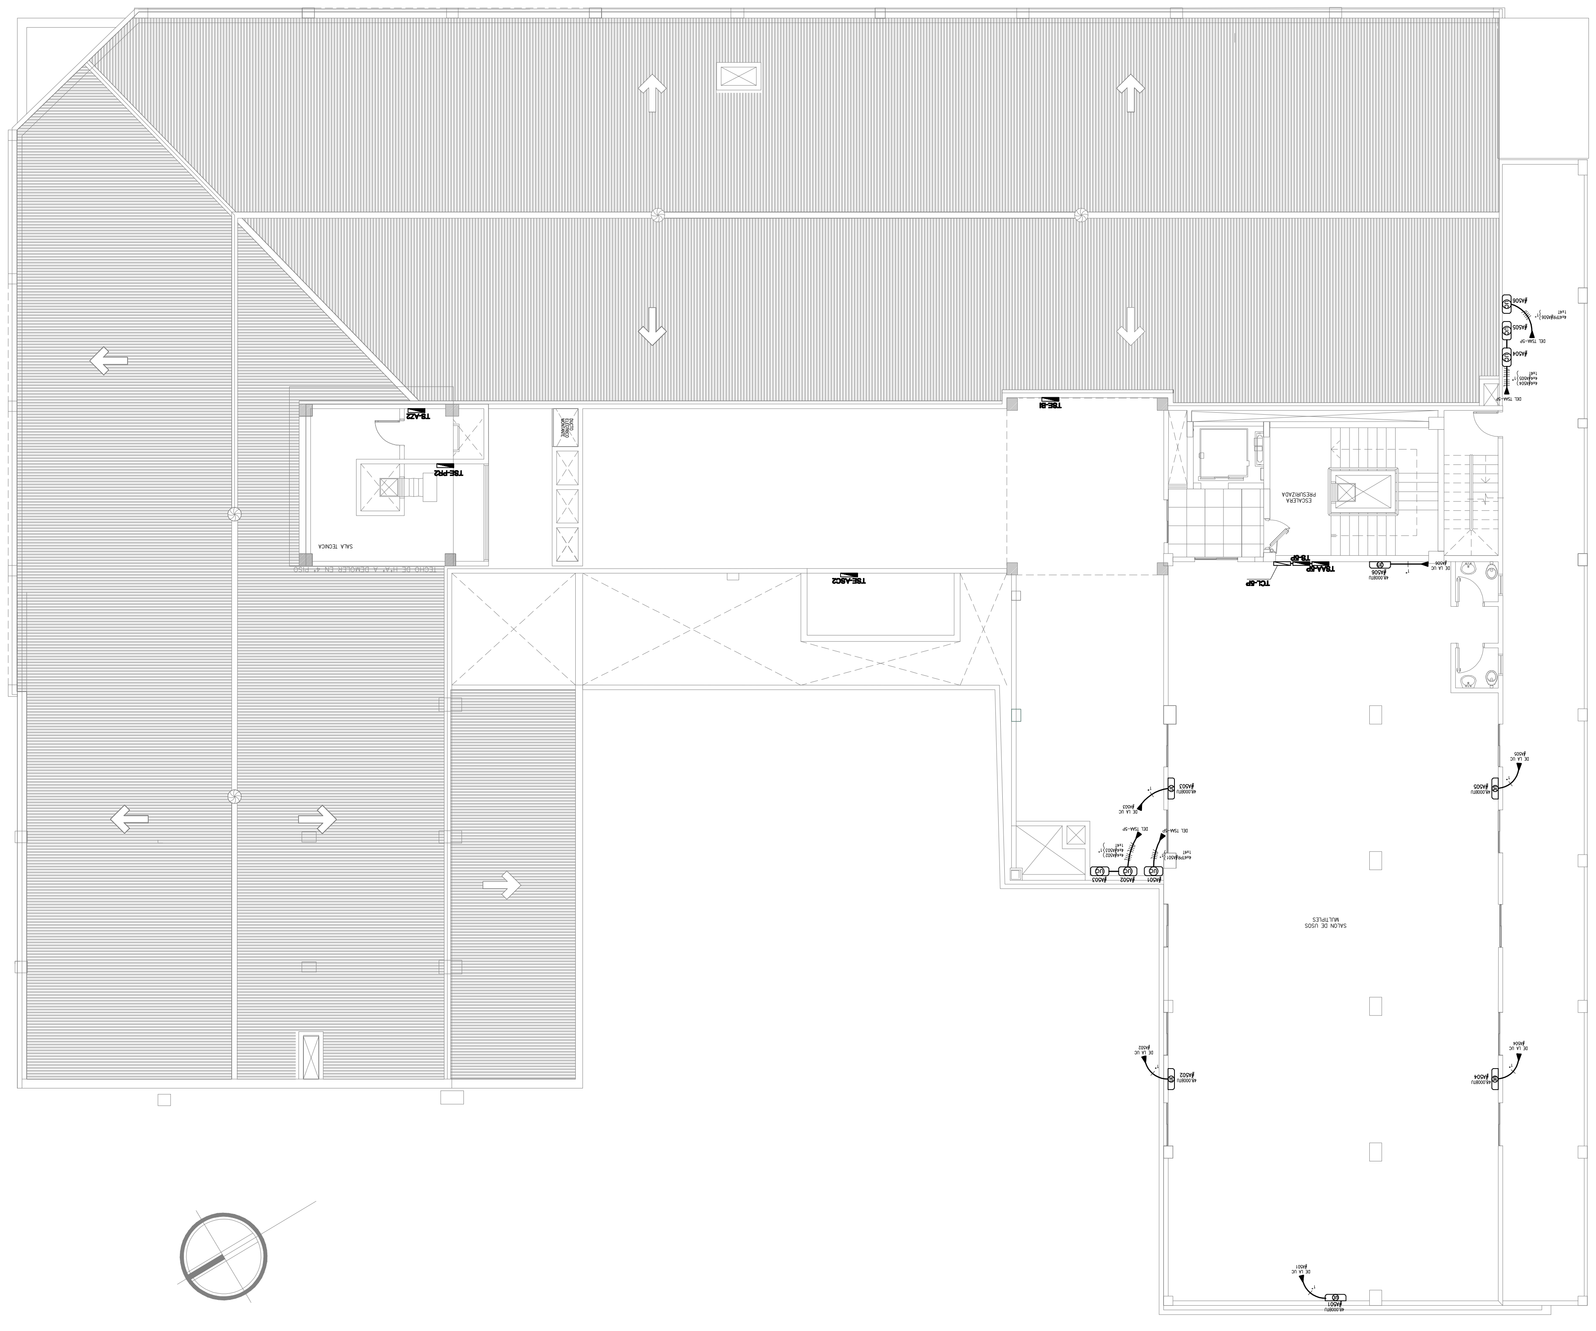
ESCALA 1/200