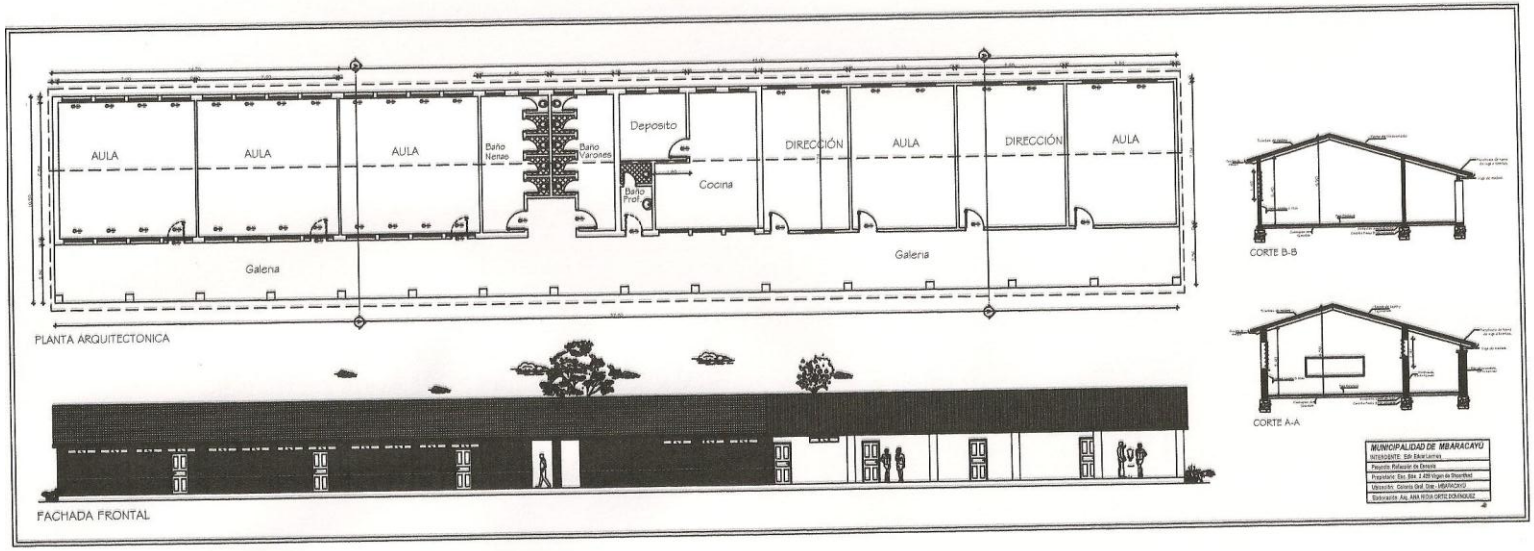
AULA
AULA
AULA
Baño Nenas
Baño Varones
Deposito
Baño Prof.
Cocina
DIRECCIÓN
AULA
DIRECCIÓN
AULA
Galena
Galena
PLANTA ARQUITECTONICA
FACHADA FRONTAL
CORTE B-B
CORTE A-A
MUNICIPALIDAD DE MBARACAYU
INTERIORTE: Sdr Dido Larrea
Proyecto: Refacción de Cancha
Propietario: Esc. Bás. J. Alb Virgen de Itacorúbal
Ubicación: Colonia Gral. Díaz - MBARACAYU
Responsable: Arq. ANA RITA ORTIZ DOMINGUEZ