PLANTA
ESCALA 1/100

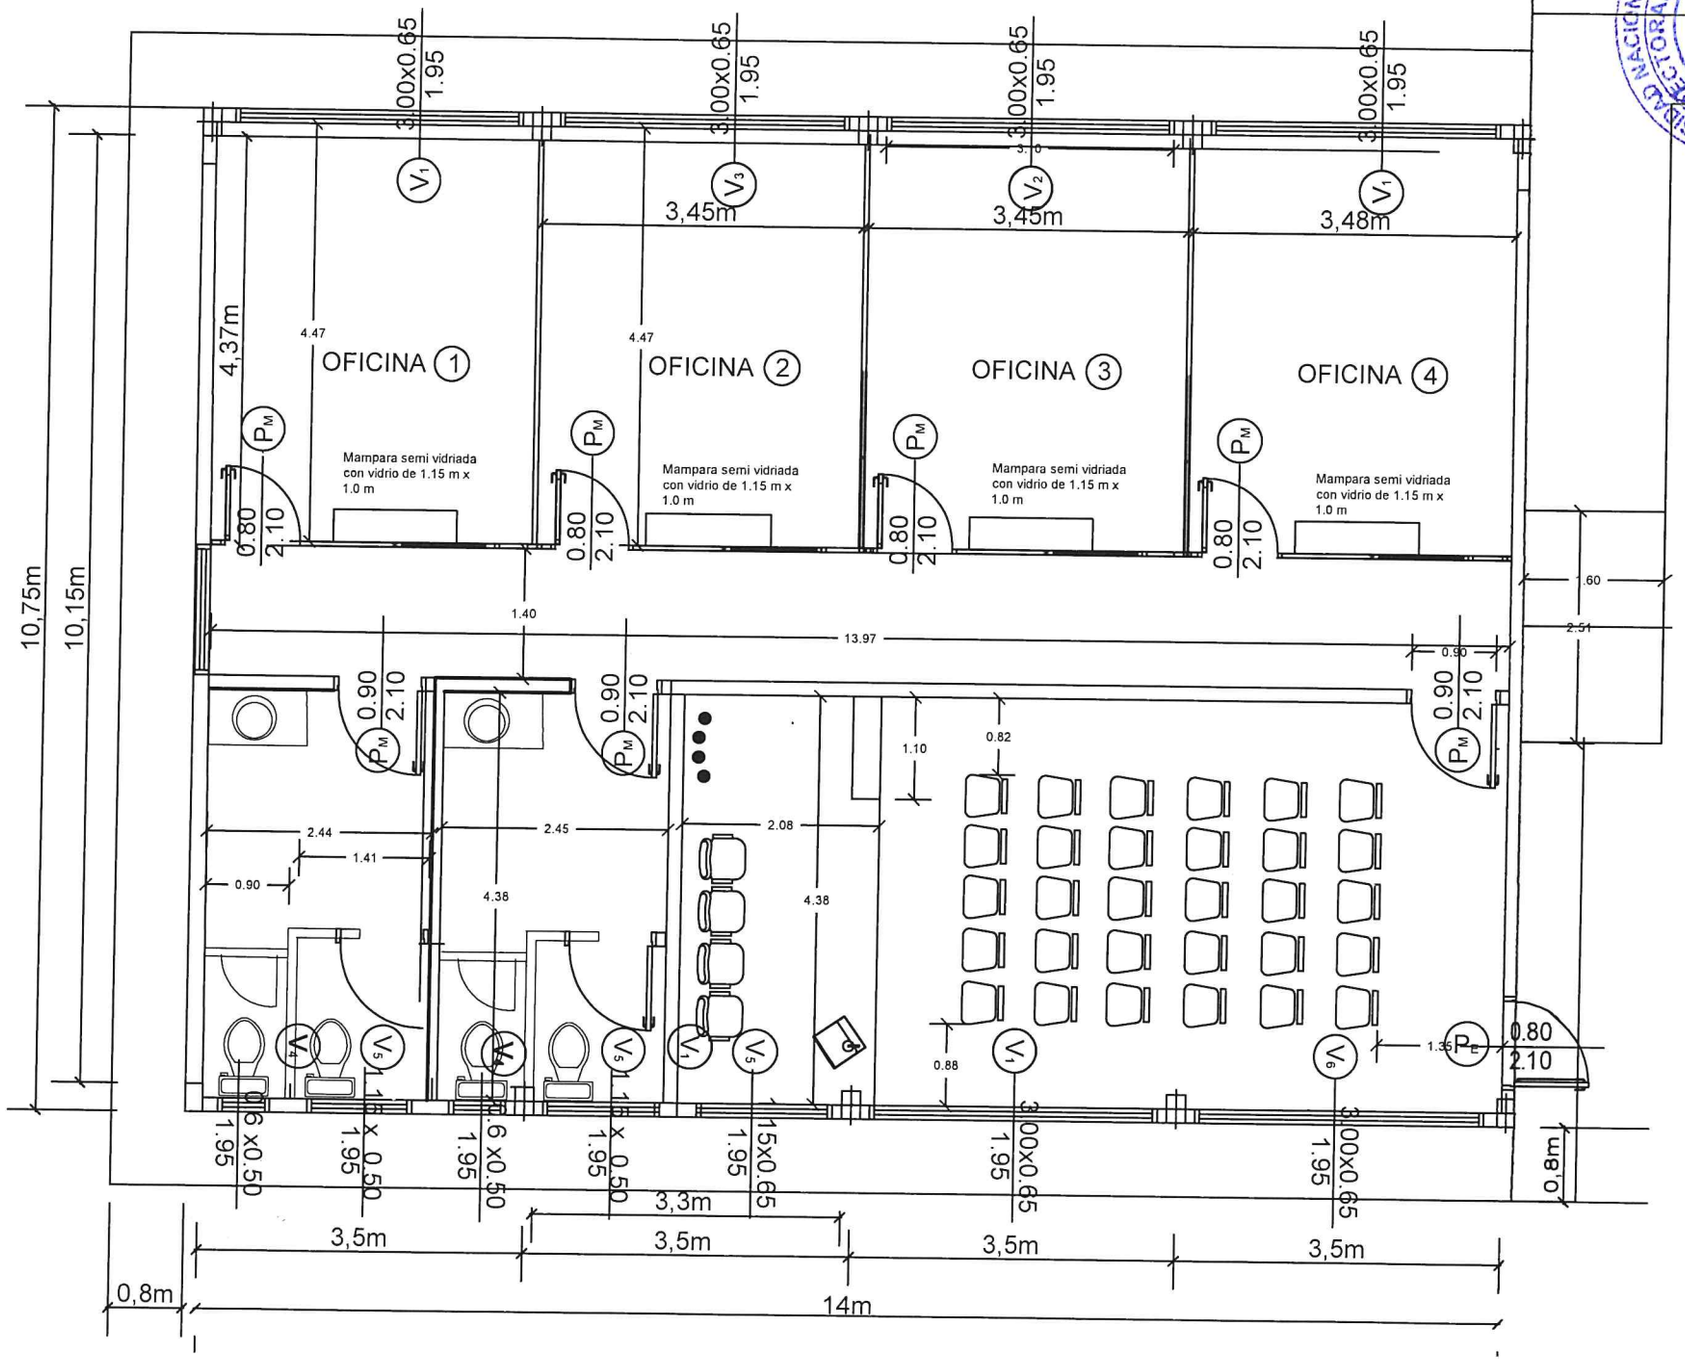

UNIVERSIDAD NACIONAL DEL ESTE
REACTORADO
Dirección Infraestructura y Obras
CIUDAD DEL ESTE

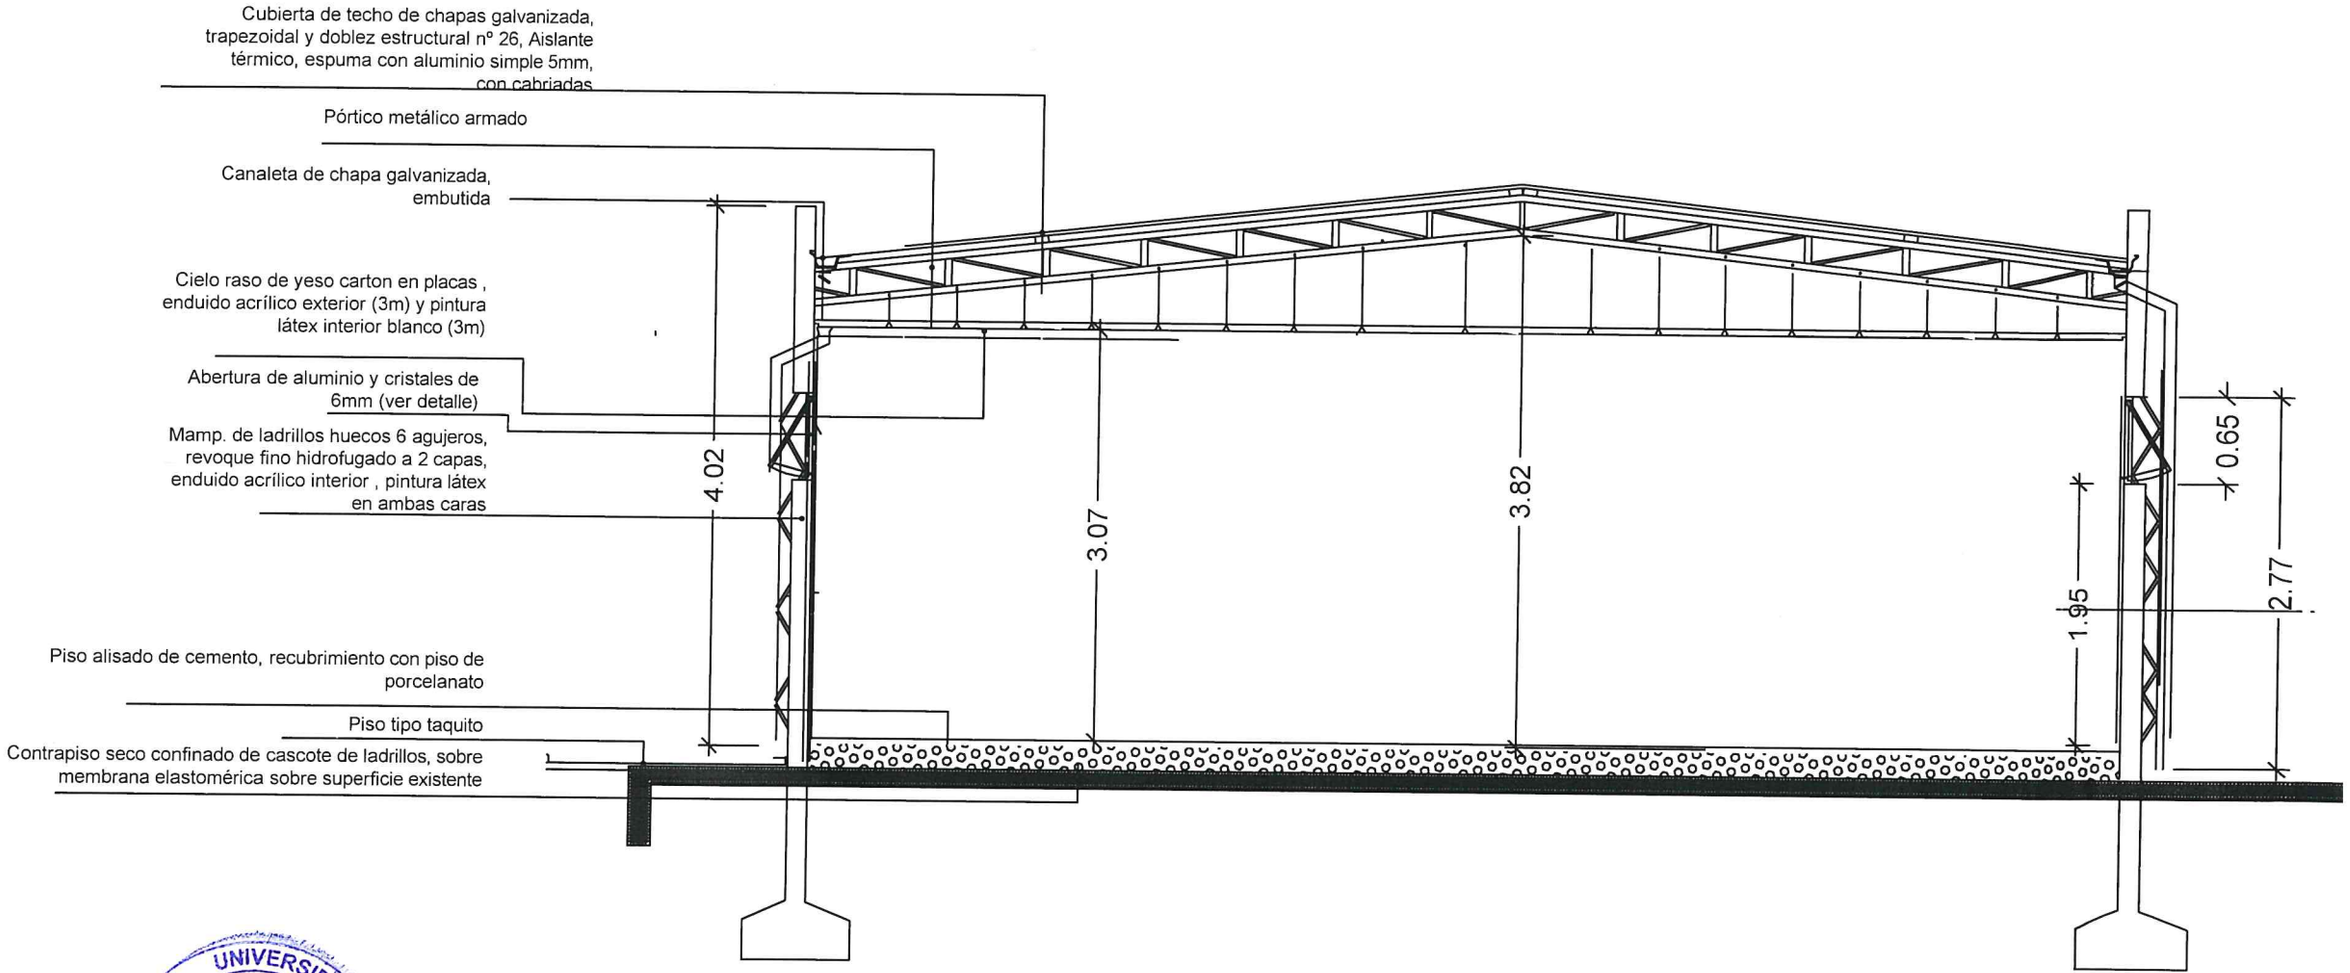

UNIVERSIDAD NACIONAL DEL ESTE
RECTORADO
Dirección Inmueble
Oficina de Arquitectura