MUNICIPALIDAD DE LA PAZ
PROYECTO : COLEGIO NACIONAL
ARQ. GLORIA MARIA BORDON DE CHRIST

PLANOS Fecha: 21 01 2014

REPARACION GENERAL DE PABELLON

MUNICIPALIDAD DE LA PAZ

PROYECTO : COLEGIO NACIONAL

FOTOS Fecha: 18 02 2013

ARQ. GLORIA MARIA BORDON DE CHRIST

REPARACION GENERAL DE PABELLON

MUNICIPALIDAD DE LA PAZ

PROYECTO : COLEGIO NACIONAL

ARQ. GLORIA MARIA BORDON DE CHRIST

PLANOS Fecha: 21 01 2014

RELEVAMIENTO DE PABELLON EXISTENTE DETERIORADO

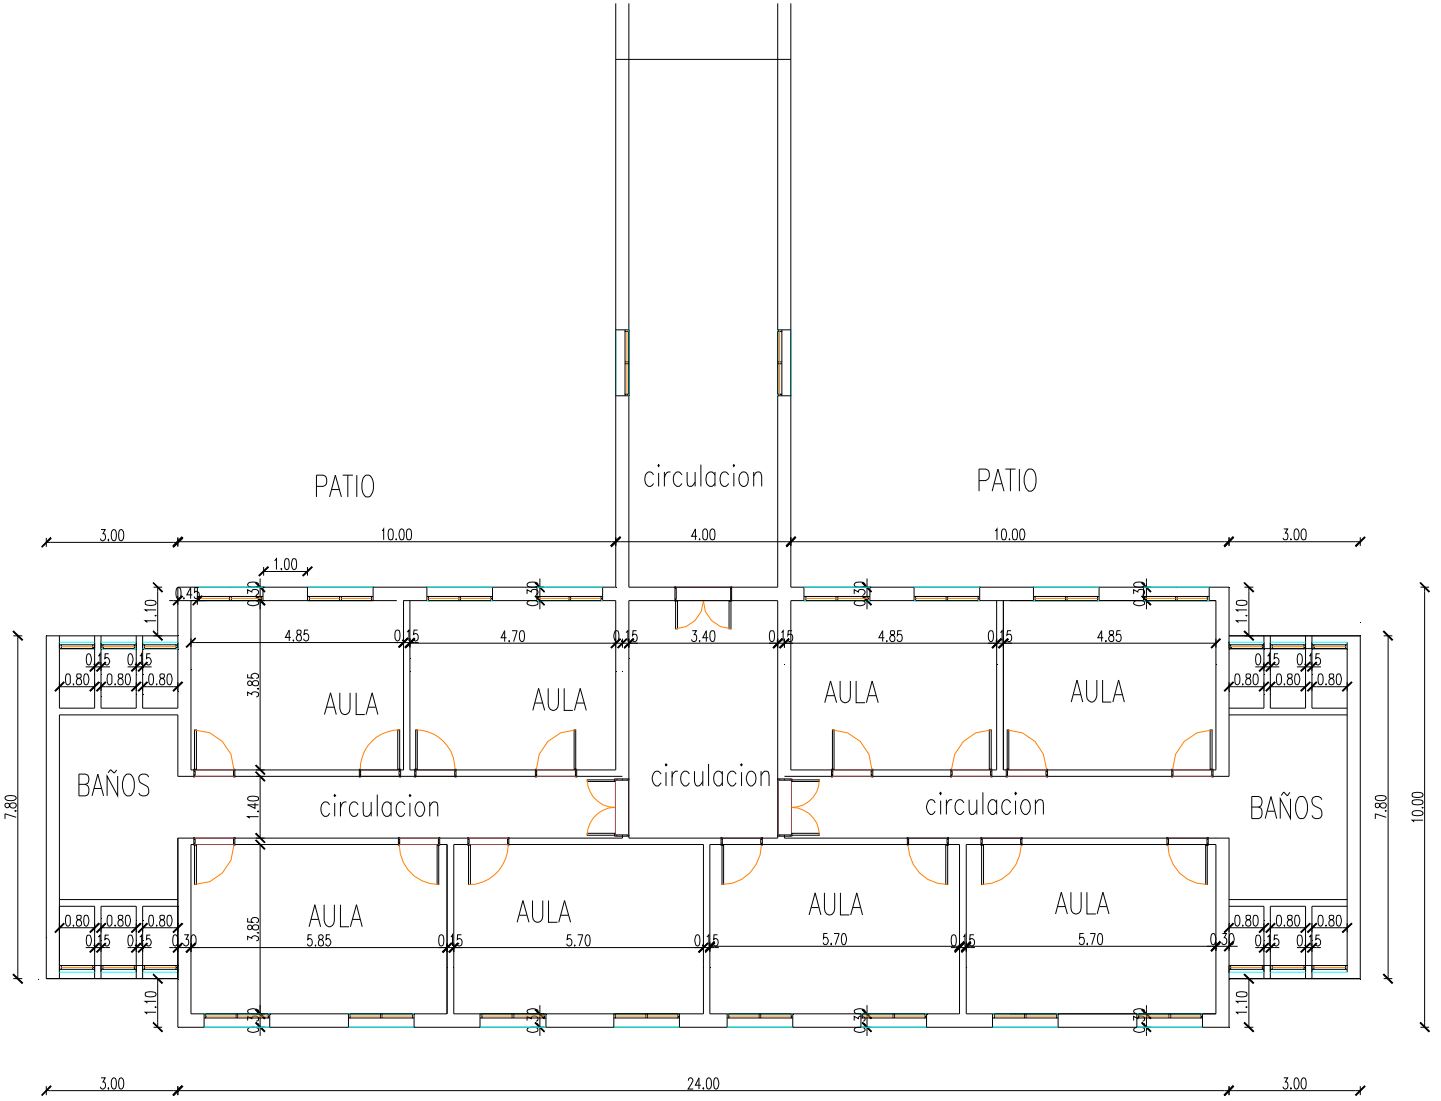

PLANTA DE RELEVAMIENTO ACOTADA

MUNICIPALIDAD DE LA PAZ
PROYECTO : COLEGIO NACIONAL
ARQ. GLORIA MARIA BORDON DE CHRIST

PLANOS Fecha: 21 01 2014

RELEVAMIENTO DE PABELLON EXISTENTE DETERIORADO

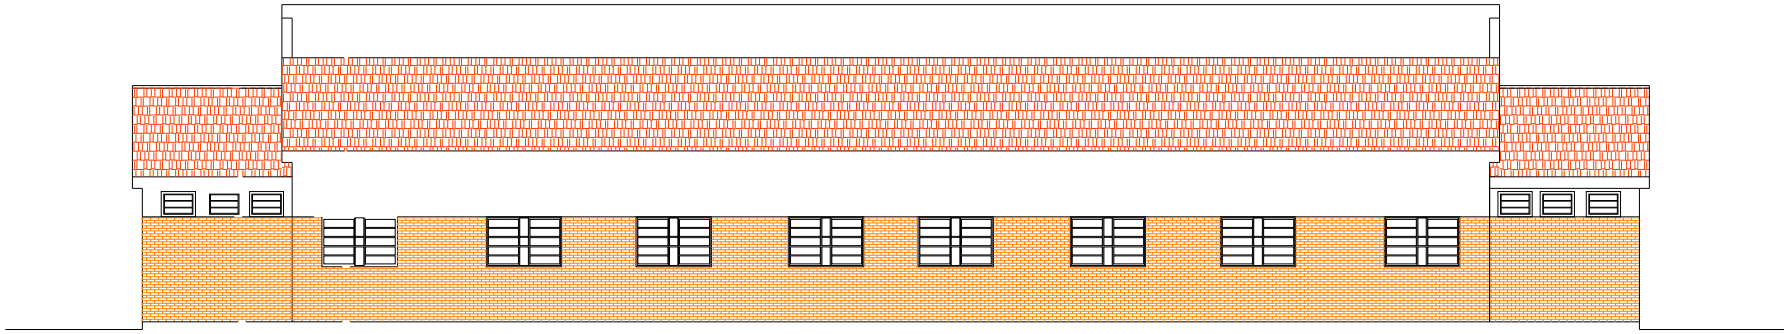

FACHADA FRONTAL VISTA DESDE CALLE "5" DE RELEVAMIENTO

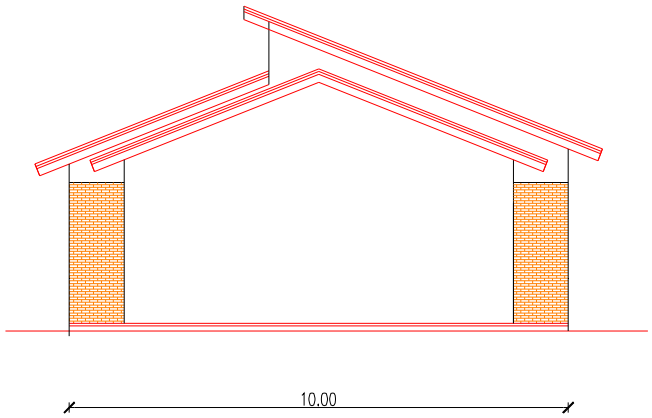

FACHADA LATERAL

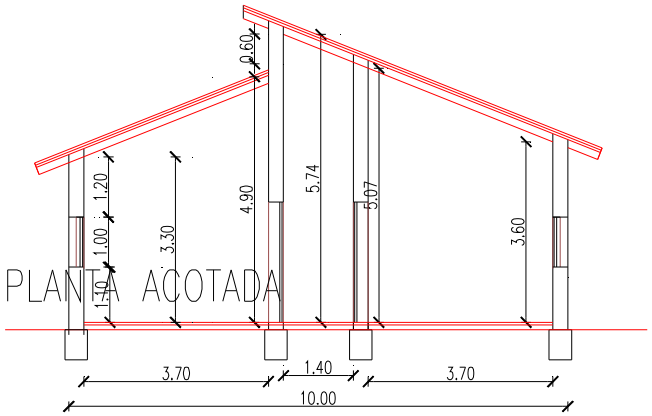

PLANTA ACOTADA

CORTE TRANSVERSAL

MUNICIPALIDAD DE LA PAZ

PROYECTO : COLEGIO NACIONAL

ARQ. GLORIA MARIA BORDON DE CHRIST

PLANOS Fecha: 21 01 2014

PROYECTO DE REPARACION Y RESESTRUCTURACION DE PABELLON EXISTENTE DETERIORADO

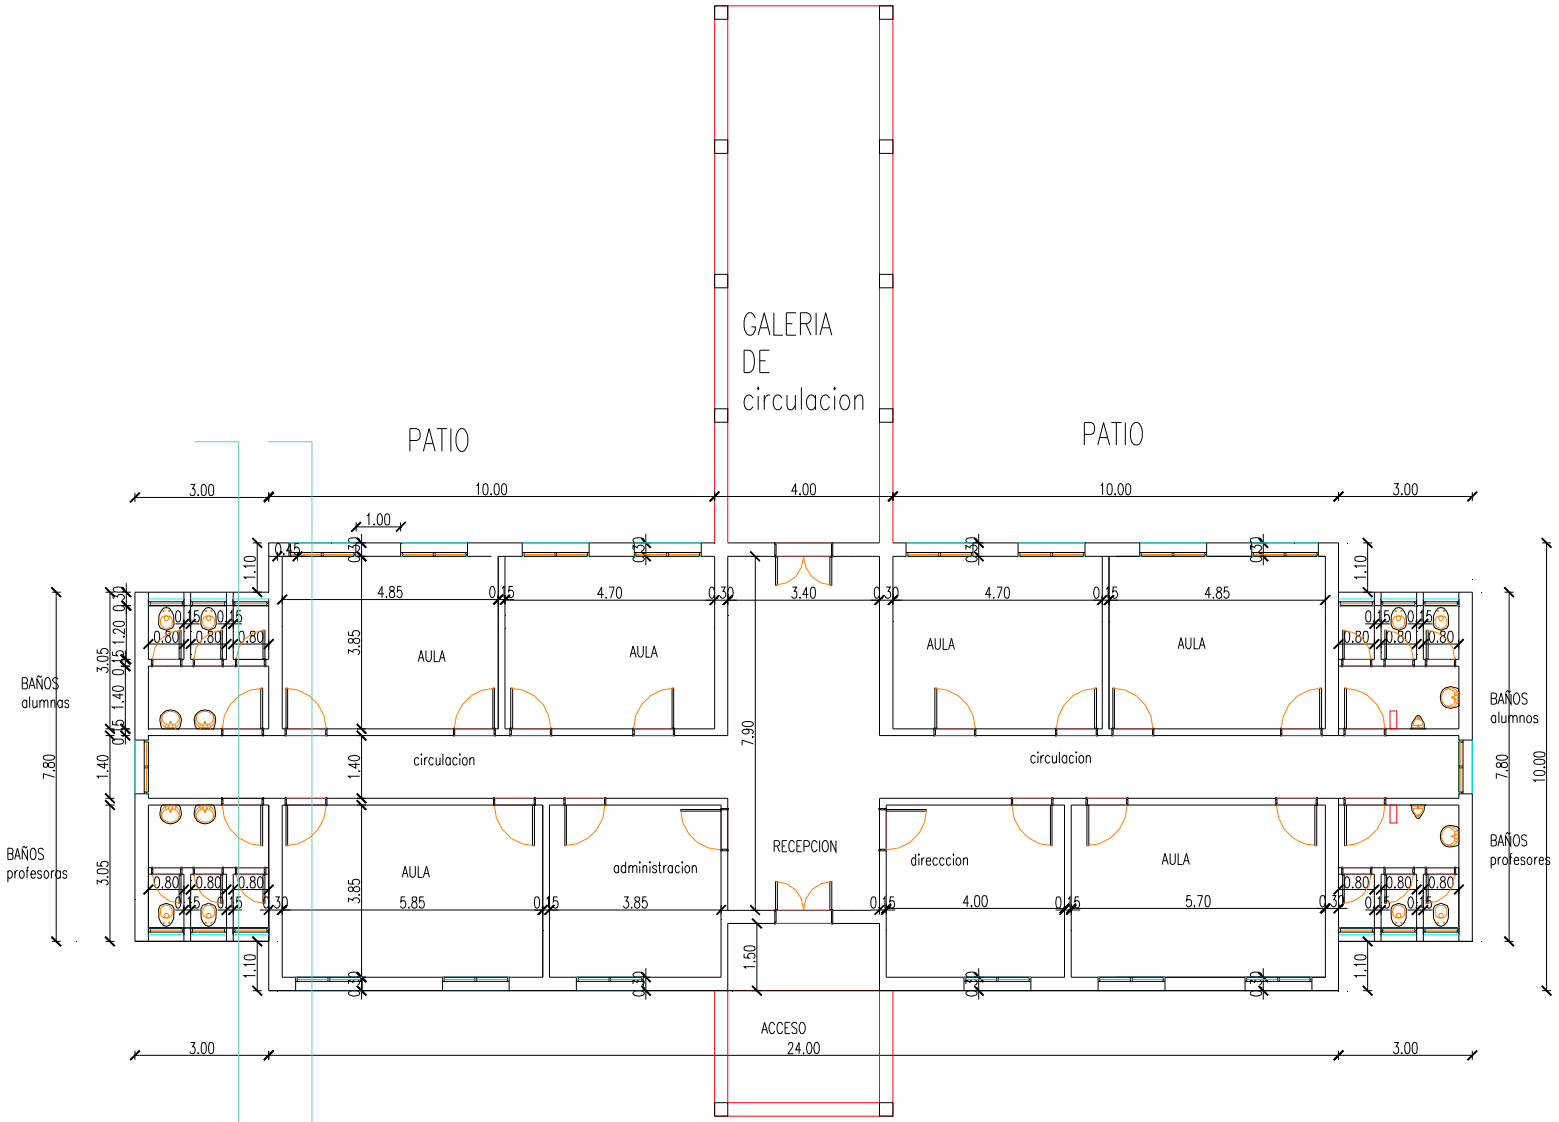

PLANTA ACOTADA

MUNICIPALIDAD DE LA PAZ
PROYECTO : COLEGIO NACIONAL
ARQ. GLORIA MARIA BORDON DE CHRIST

PLANOS Fecha: 21 01 2014

PROYECTO DE REPARACION Y RESESTRUCTURACION DE PABELLON EXISTENTE DETERIORADO

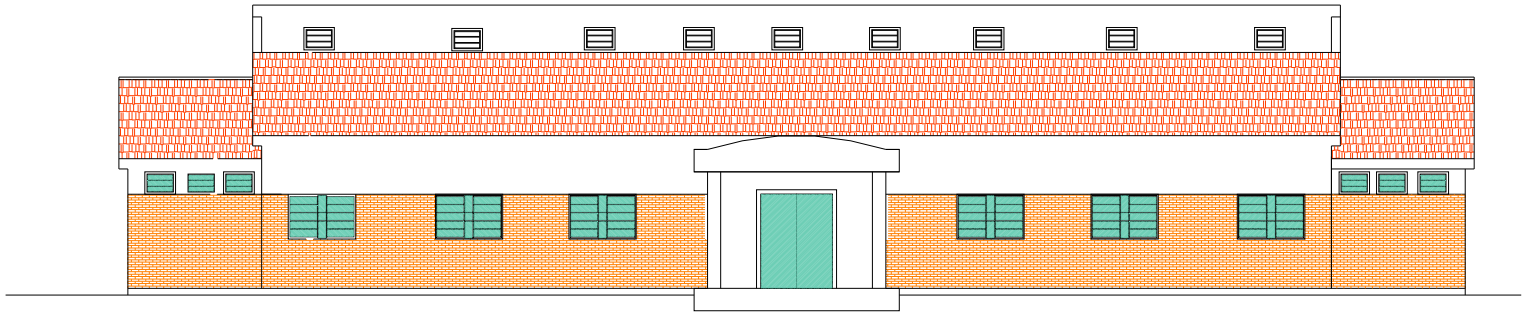

FACHADA FRONTAL VISTA DESDE CALLE "5" proyectada

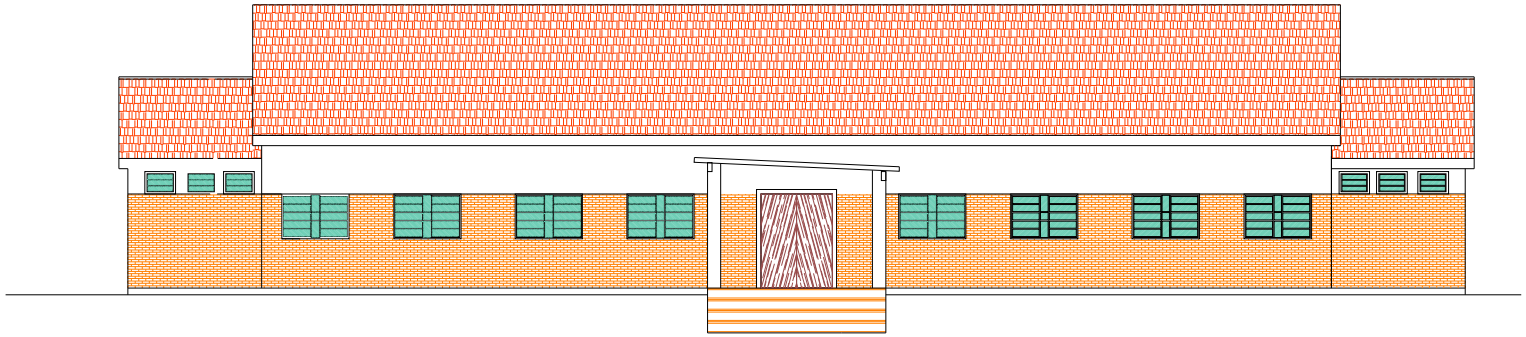

FACHADA POSTERIOR proyectada
VISTA DESDE LAS INSTALACIONES EXISTENTES DEL COLEGIO

MUNICIPALIDAD DE LA PAZ
PROYECTO : COLEGIO NACIONAL
ARQ. GLORIA MARIA BORDON DE CHRIST

PLANOS Fecha: 21 01 2014

PROYECTO DE REPARACION Y RESESTRUCTURACION DE PABELLON EXISTENTE DETERIORADO

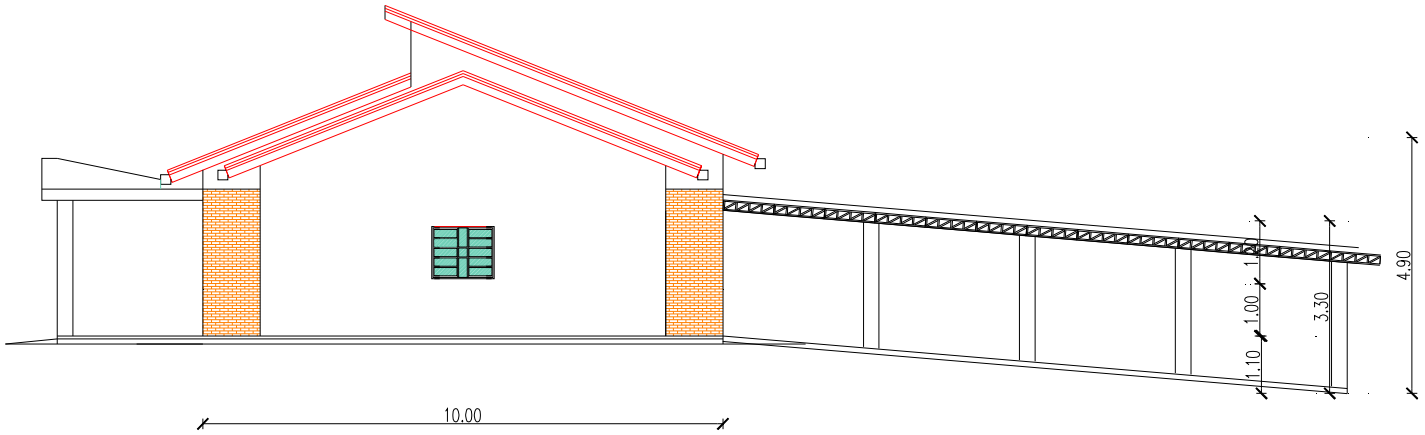

FACHADA LATERAL proyectada

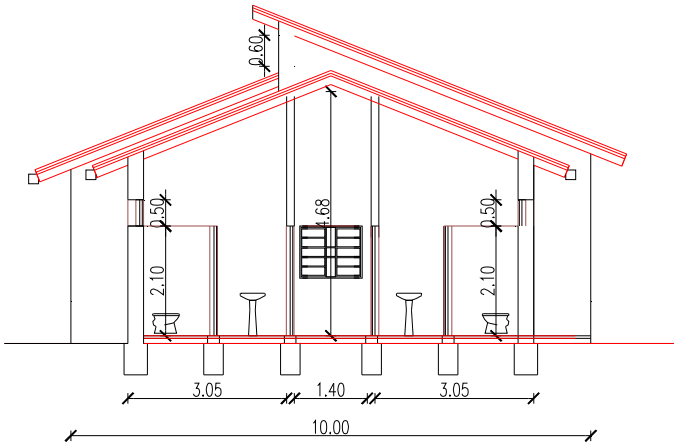

CORTE TRANSVERSAL BAÑOS

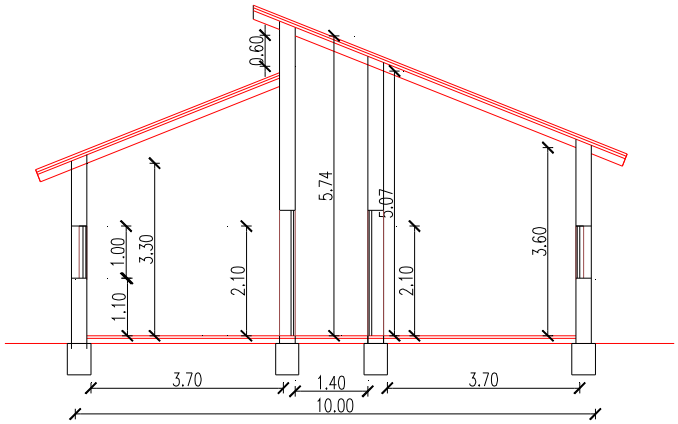

CORTE TRANSVERSAL