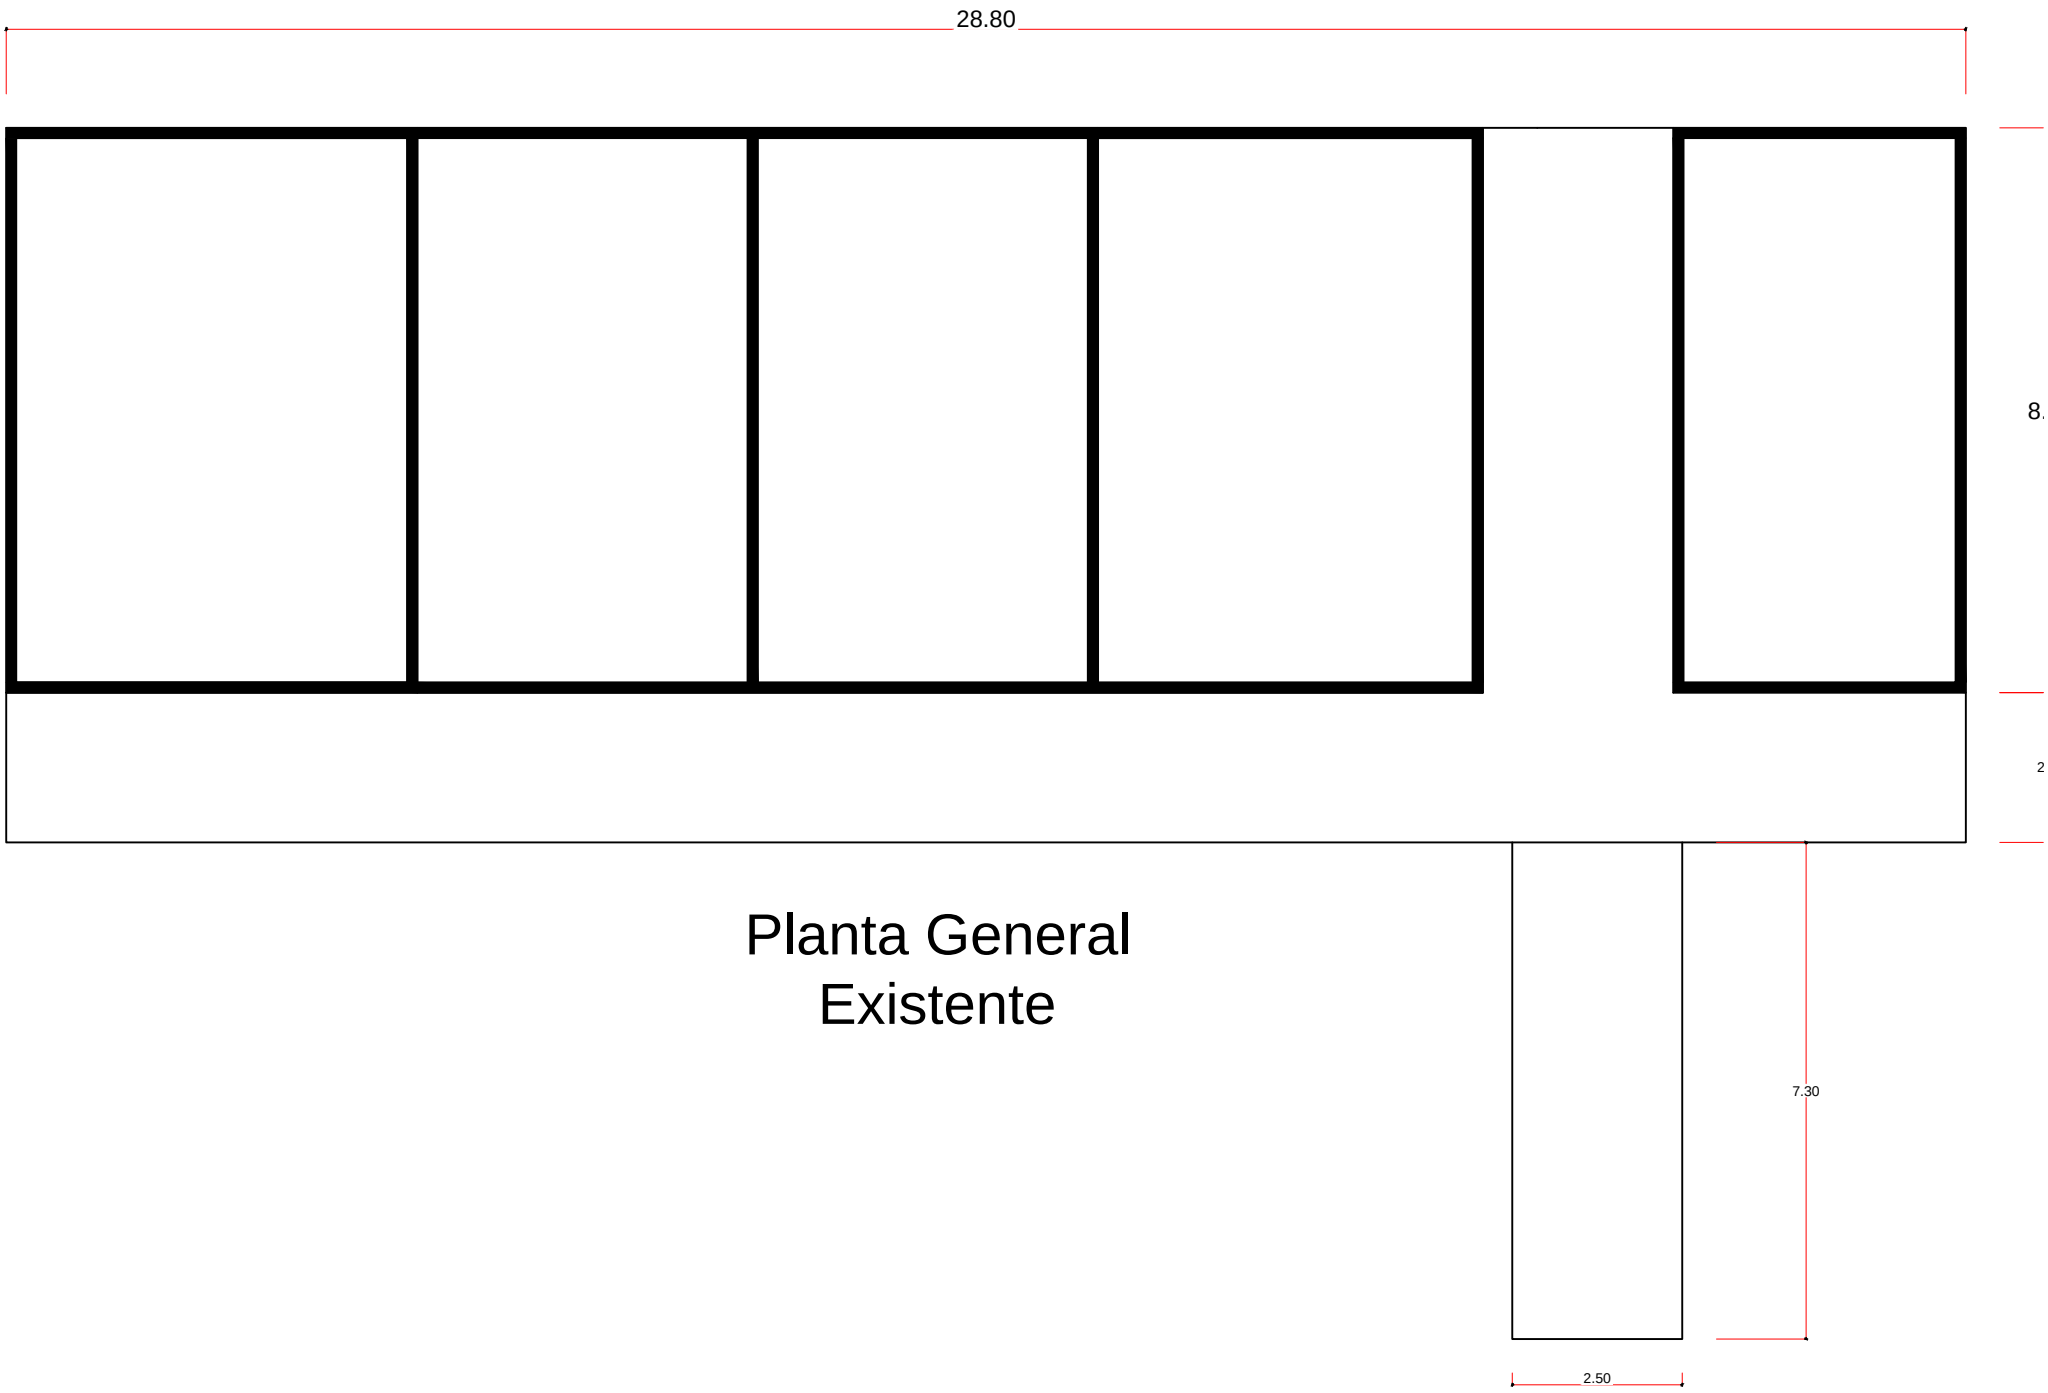

Planta General
Existente

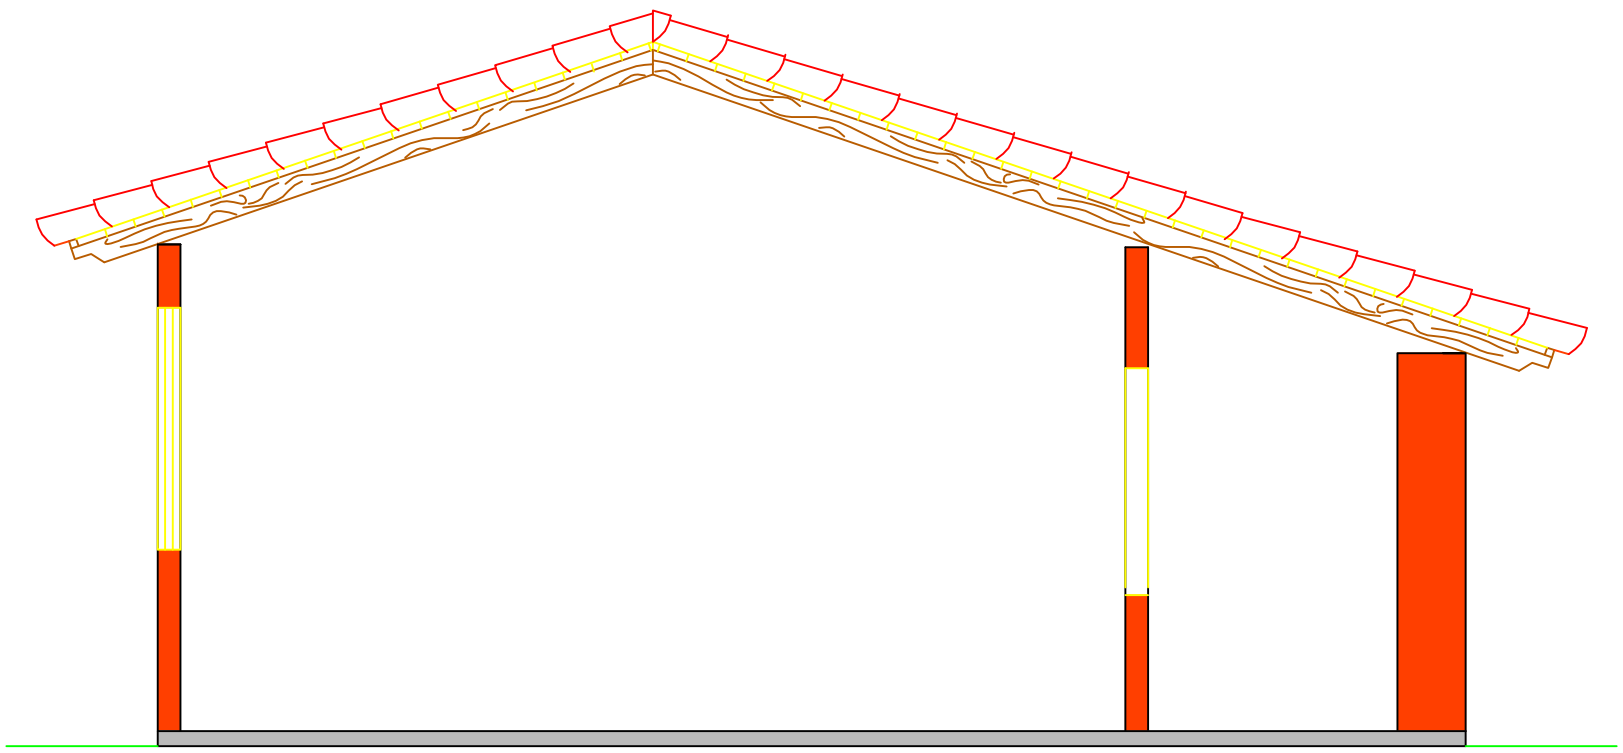

Corte A - A
Escala 1:50

MUNICIPALIDAD DE GENERAL DIAZ

OBRA:MEJORAS EN LA ESCUELA
UBICACION: ESCUELA Nº1291 SAN RAFAEL

ESCALA:
1:75

DIGITALIZADOR: MARIANO SAU