COORDENADAS U.TM
P1: X: 455.575 Y: 7.192.213
P2: X: 455.536 Y: 7.192.048

PLANTA DE UBICACIÓN

ESCALA 1/500

OBRA: PROYECTO EMPEDRADO	COMPAÑIA 9, ROJAS CAÑADA BARRIO SAN JOSÉ	
	DEPARTAMENTO: CENTRAL DISTRITO. CAPIATA	2021
DIRECCIÓN DE INFRAESTRUCTURA PUBLICA Y SERVICIOS		

COORDENADAS U.TM
P1: X: 455.575 Y: 7.192.213
P2: X: 455.536 Y: 7.192.048

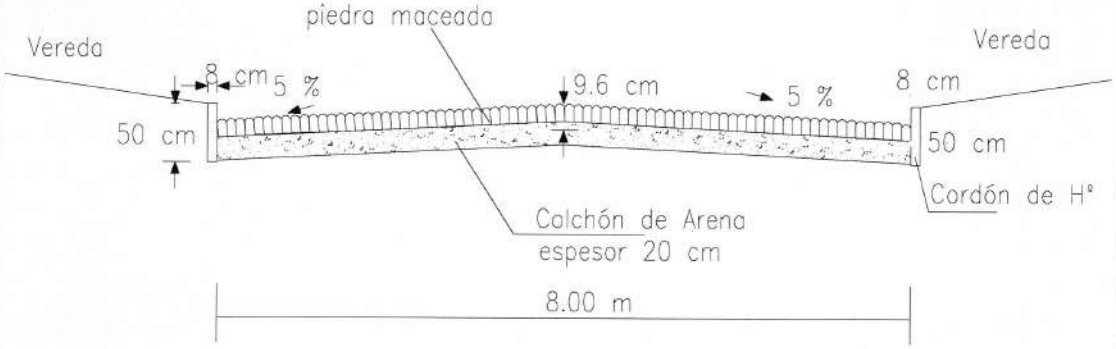

CORTE TRANSVERSAL

OBRA: PROYECTO EMPEDRADO	COMPAÑIA 9 ROJAS CAÑADA, BARRIO SAN JOSÉ		
	DEPARTAMENTO: CENTRAL DISTRITO. CAPIATA	2021	N
DIRECCIÓN DE INFRAESTRUCTURA PUBLICA Y SERVICIOS			