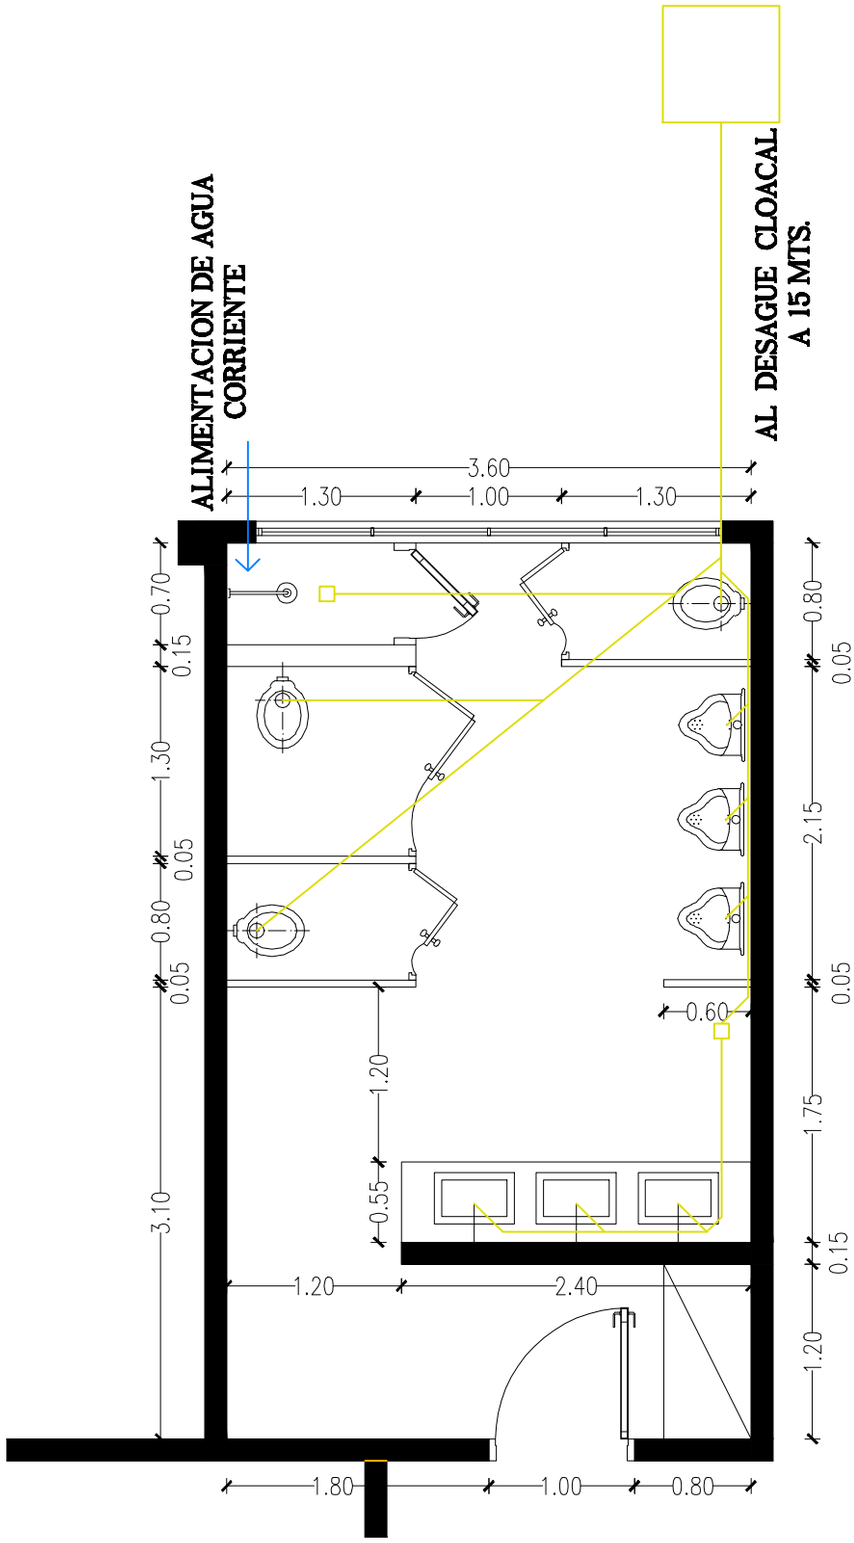

INSTITUTO NACIONAL DE TECNOLOGIA, NORMALIZACION Y METROLOGIA

DEPARTAMENTO DE OBRAS CIVILES Y MANTENIMIENTO

INTN

BANO DE CABALLEROS - BLOQUE G

PLANTA ACOTADA

Esc._____1:50

2