MUNICIPALIDAD DE ALTOS

Calle Luis Alberto del Paraná c/ Defensores del Chaco
Teléfono Fax 0512-230.030 – **Email**: muni.altos@gmail.com
Altos - Paraguay

PLANILLA DE ESPECIFICACIONES

COMPUTO METRICO

N°	CODIGO	RUBRO	UNIDAD	CANTIDAD	PRECIO UNITARIO	PRECIO TOTAL
*** A L B A Ñ I L E R I A ***						
1	72131601-001	replanteo y marcación de obra	m^2	283.11		
2	72131601-001	excavación y carga de cimiento de PBC	m^3	25.98		
3	72131601-001	mampostería de nivelación 30cm	m^2	23.10		
4	72131601-001	aislación hidrófuga	m^2	11.55		
5	72131601-001	mampostería de elevación 0,15 con ladrillo común	m^2	126.74		
6	72131601-001	Contrapiso de cascotes	m^2	283.11		
7	72131601-001	marco y puerta placa de 0,70x2,10	un	1.00		
8	72131601-001	marco y puerta placa de 0,80x2,10	un	1.00		
9	72131601-001	Carpeta para piso cerámico	m^2	283.11		
10	72131601-001	Revoque interior de pared	m^2	253.65		
11	72131601-001	Revoque exterior	m^2	253.65		
12	72131601-001	marco y puerta de madera lustrada y balancín según diseño	un	1.00		
13	72131601-001	puerta metálica costado izquierdo, de 1,50x2,10 tipo balancín con vidrio a color	un	1.00		
14	72131601-001	ventana balancín de 1,50x1,20 con vidrio de 4mm con color	un	1.00		
15	72131601-001	techo metálico sobre estructura metálica, cabriadas de chapa doblada	m^2	273.47		
16	72131601-001	techo de teja española sobre tejuelon cerámico y maderamen de ybyrapyta y/o similar	m^2	15.73		
17	72131601-001	pilar de ladrillo común revocado y pintado de 0,45x0,45	ml	6.40		
18	72131601-001	cabriada de techo frente	un	1.00		
19	72131601-001	altar de acuerdo a fachada	gl	1.00		
TOTAL + IMPUESTOS						

MUNICIPALIDAD DE ALTOS

Calle Luis Alberto del Paraná c/ Defensores del Chaco
Teléfono Fax 0512-230.030 – **Email**: muni.altos@gmail.com
Altos - Paraguay

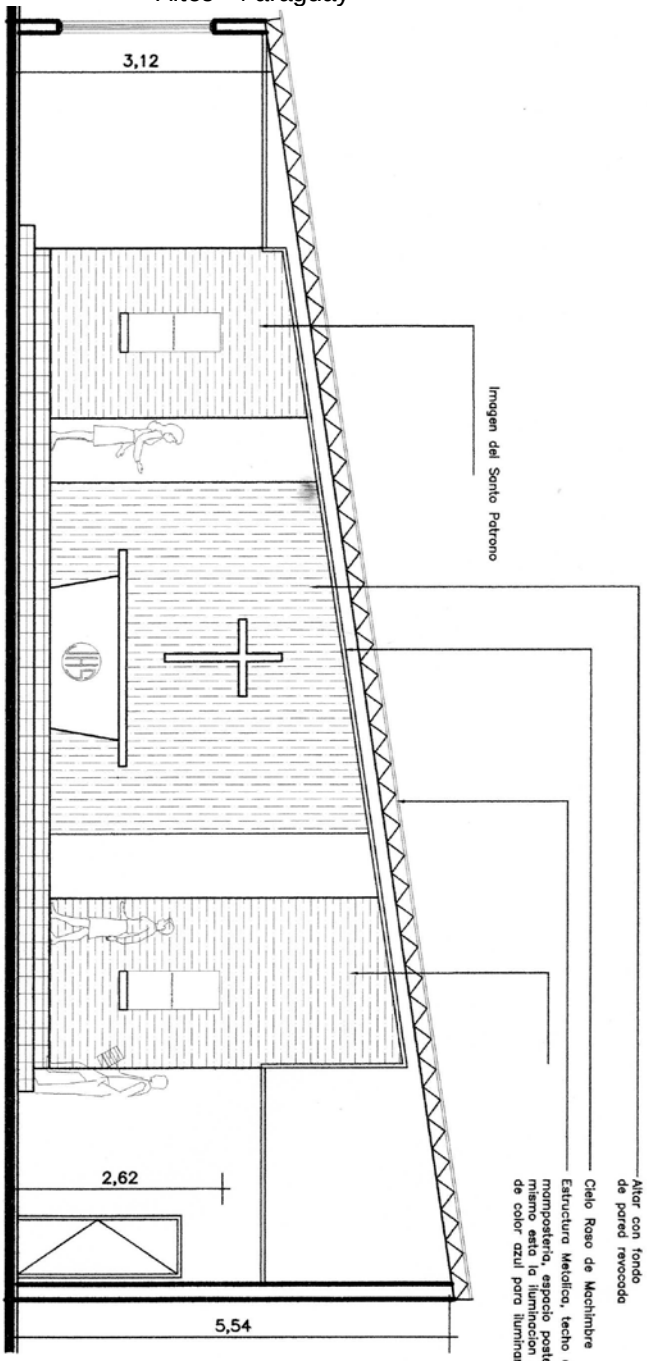

Capilla
VIRGEN DEL ROSARIO
Altos - Paraguay

Fachada altar
Esc.: 1/75

MUNICIPALIDAD DE ALTOS
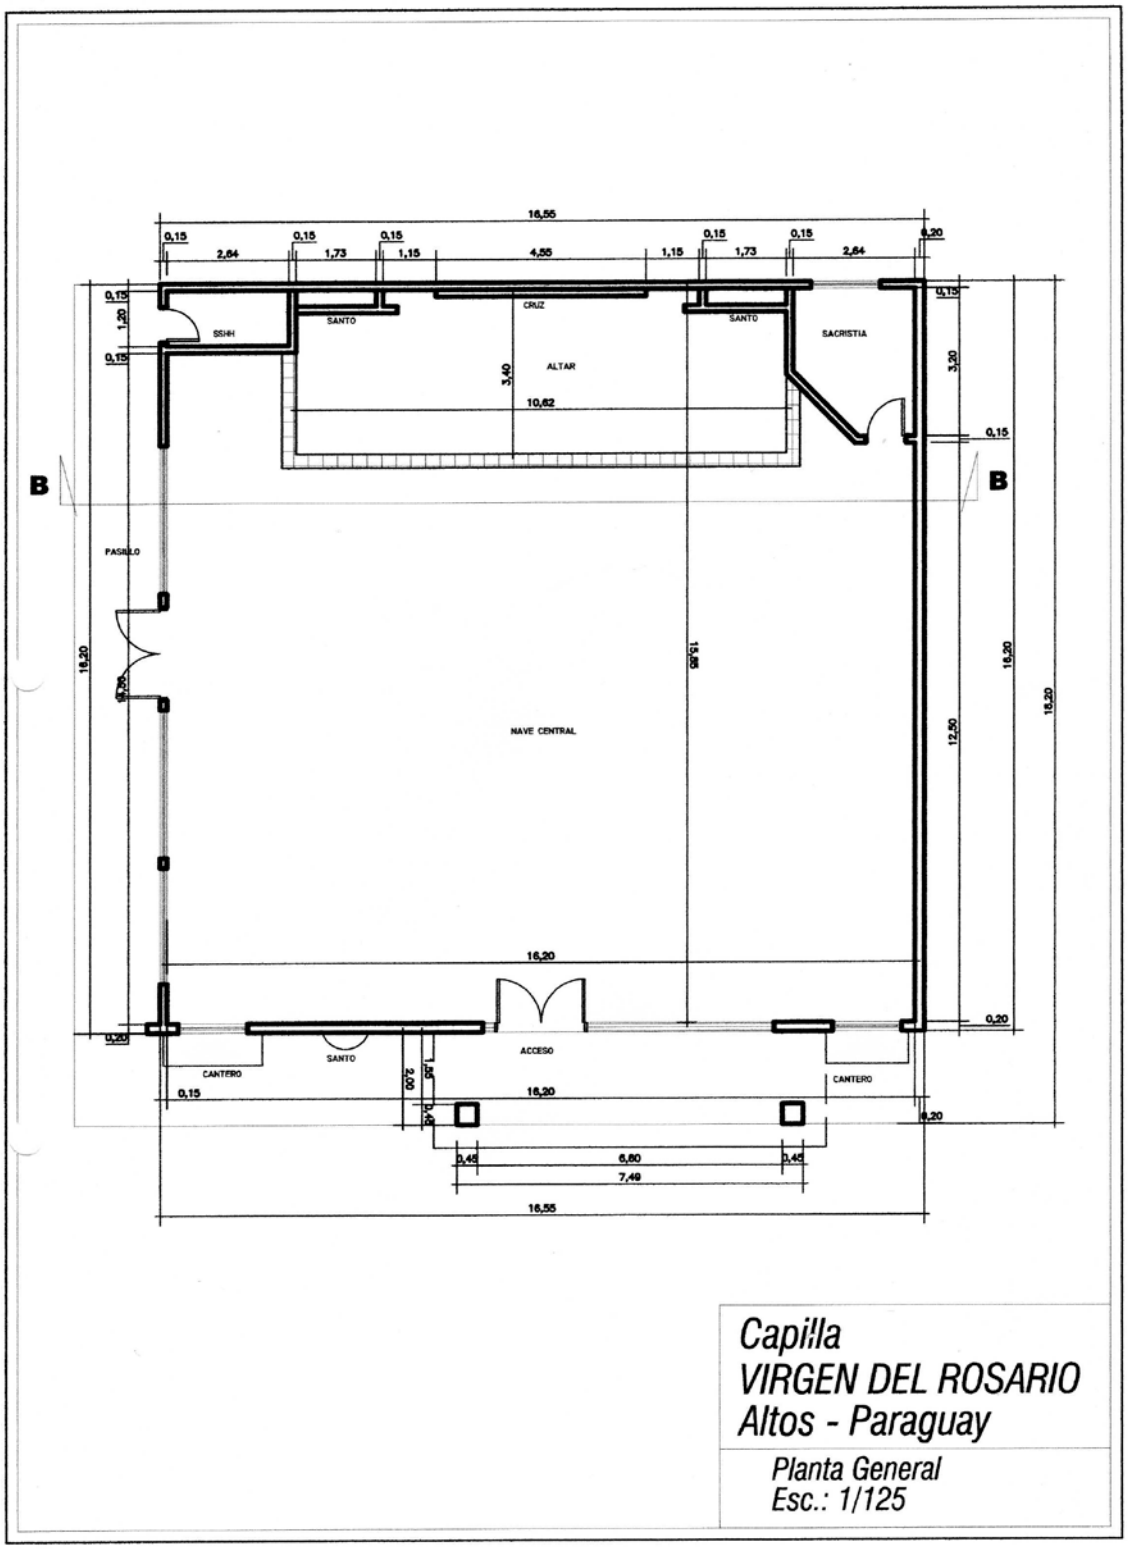
Calle Luis Alberto del Paraná c/ Defensores del Chaco
Teléfono Fax 0512-230.030 – **Email**: muni.altos@gmail.com
Altos - Paraguay