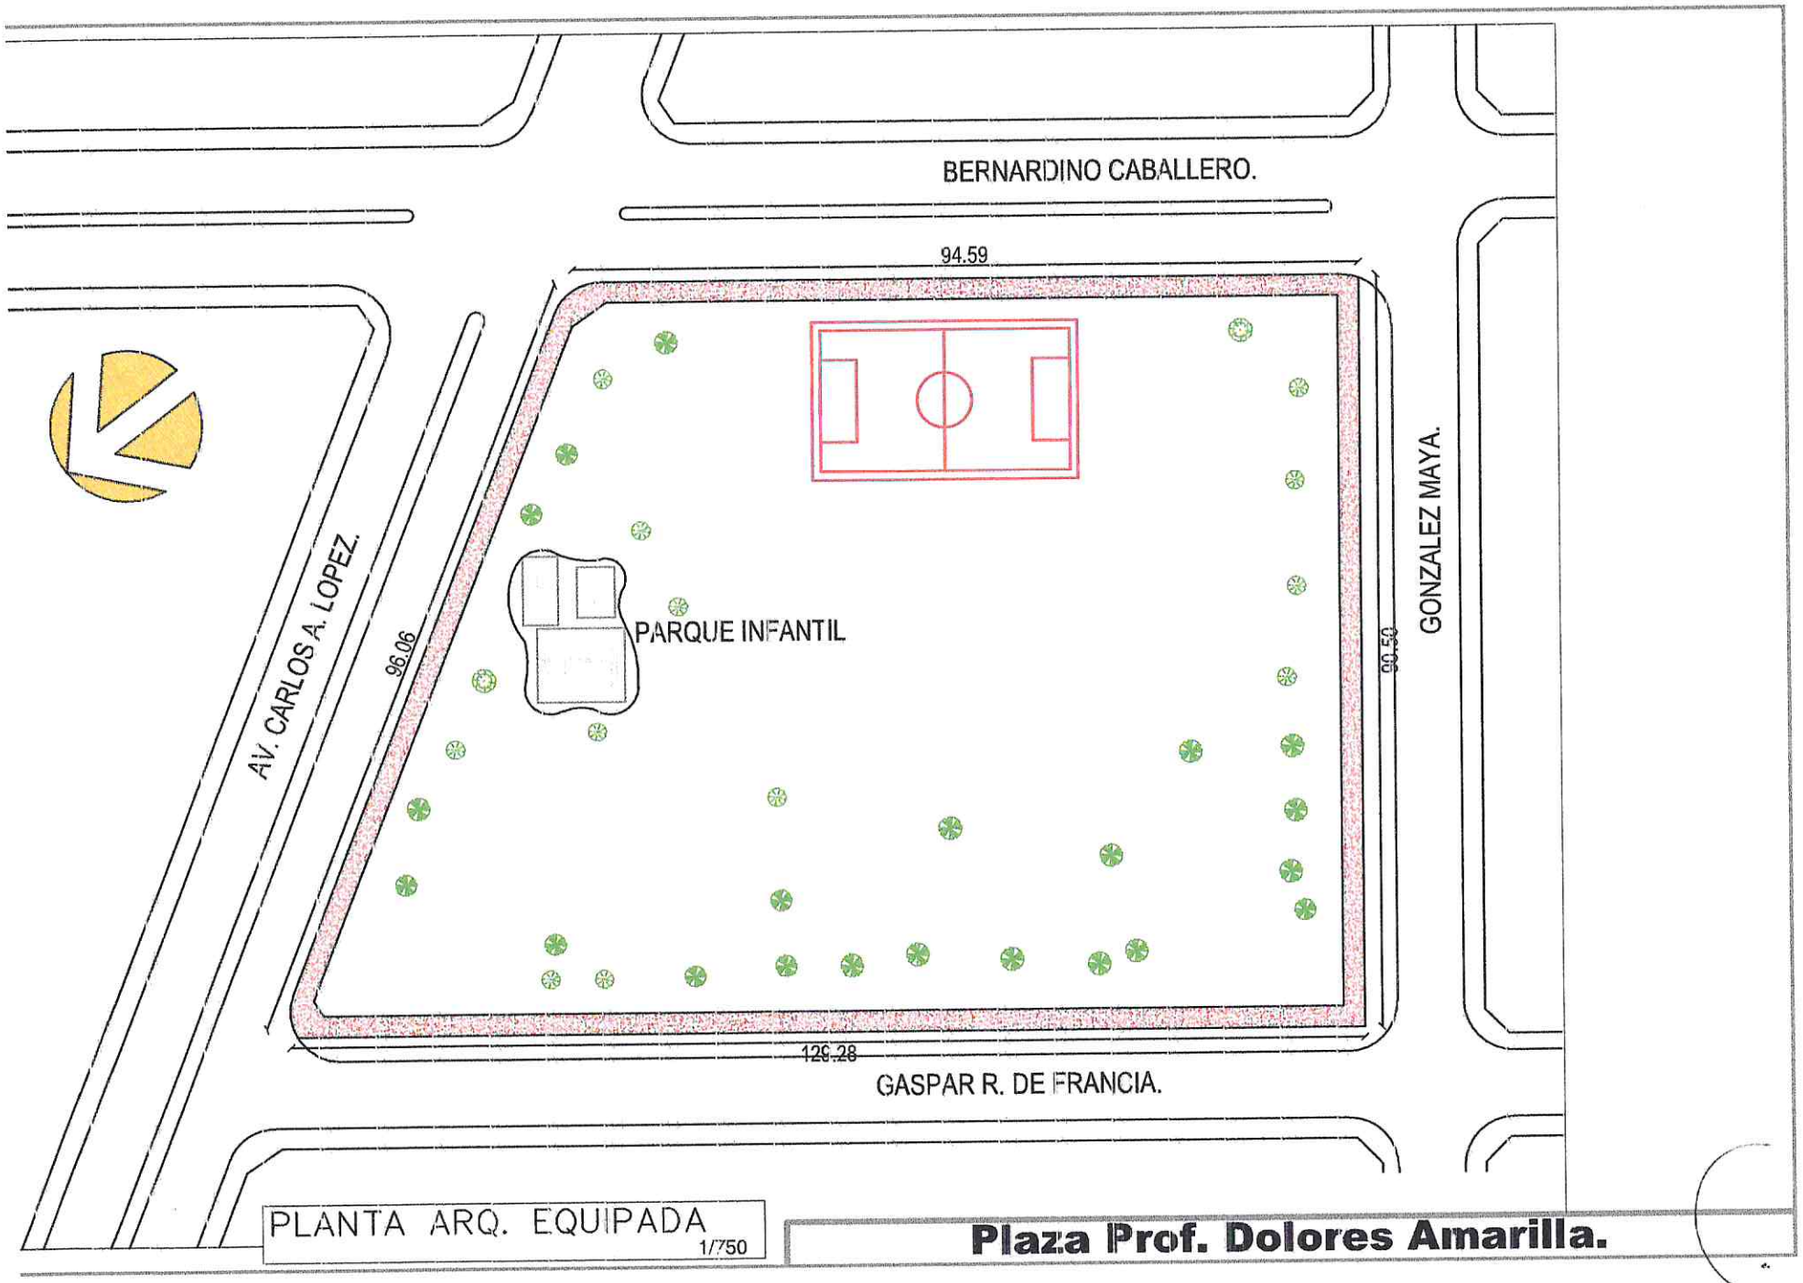

PLANTA ARQ. EQUIPADA
1/750

Plaza Prof. Dolores Amarilla.

César A. Martínez V.
Arquitecto - Reg. M.O.P.C. Nº 2694

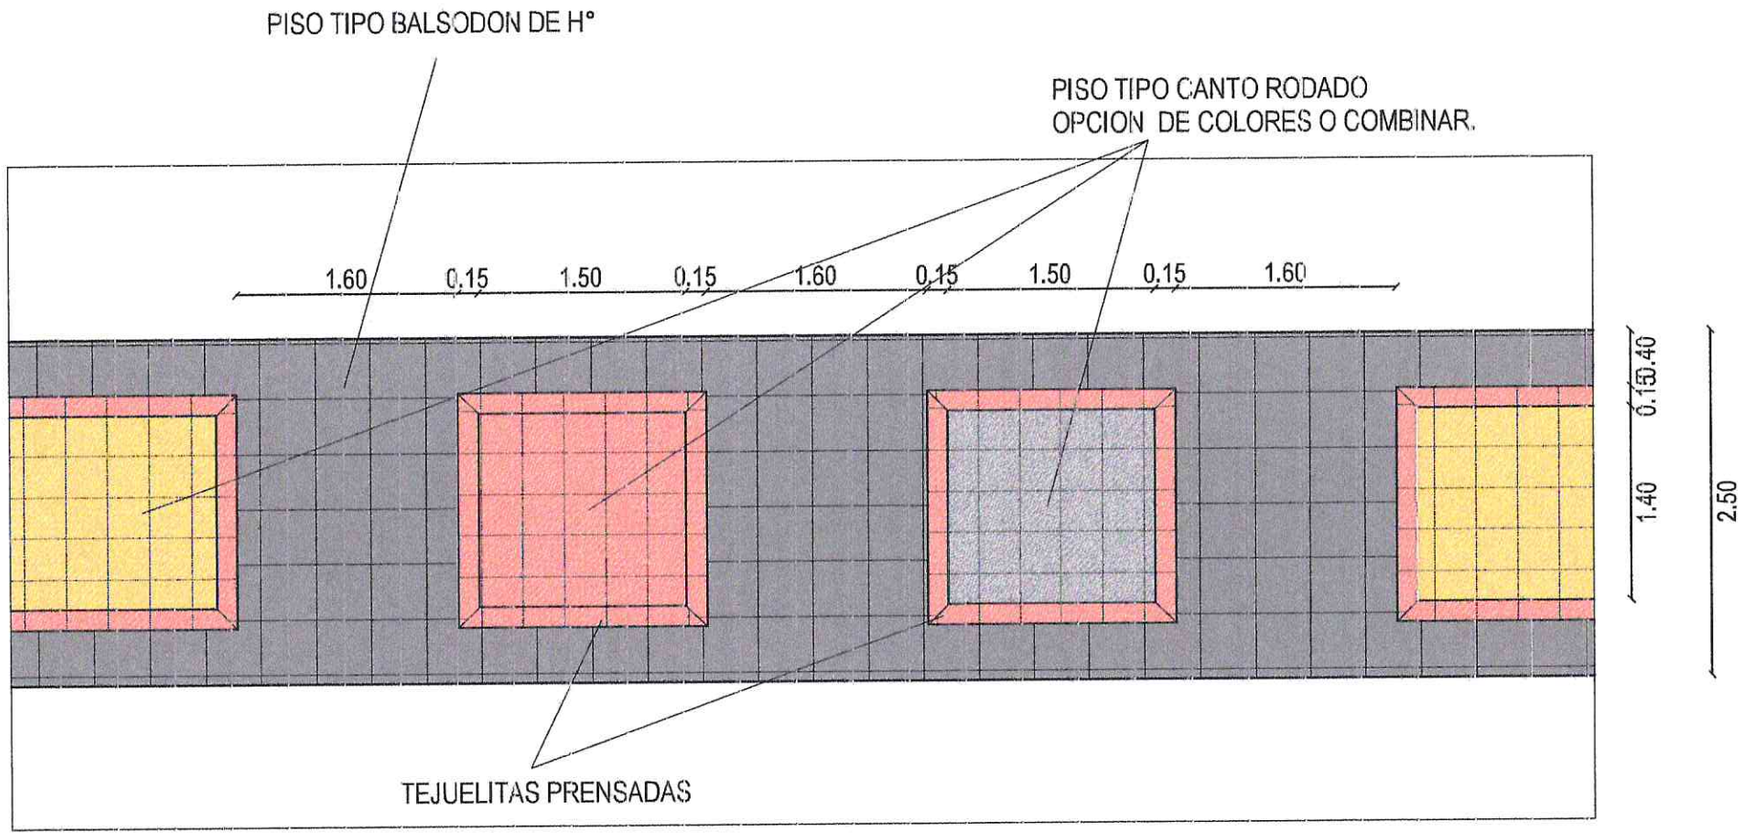

DETALLE DE VEREDA

César A. Martínez V.
Arquitecto - Reg. M.O.P.C. Nº 2694

PLANTA ARQ. EQUIPADA
1/50

Plaza Prof. Dolores Amarilla.

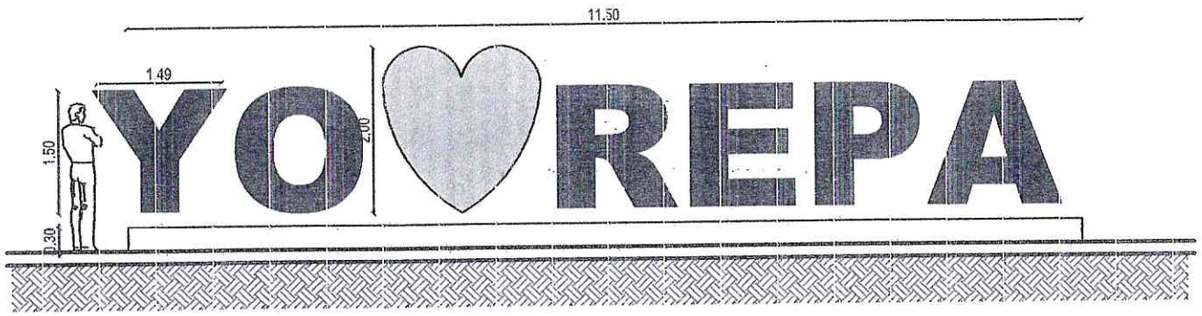

OPCIONES

1/75

Plaza Prof. Dolores Amarilla.

César A. Martínez V.
Arquitecto - Reg. M.O.P.C. Nº 2694