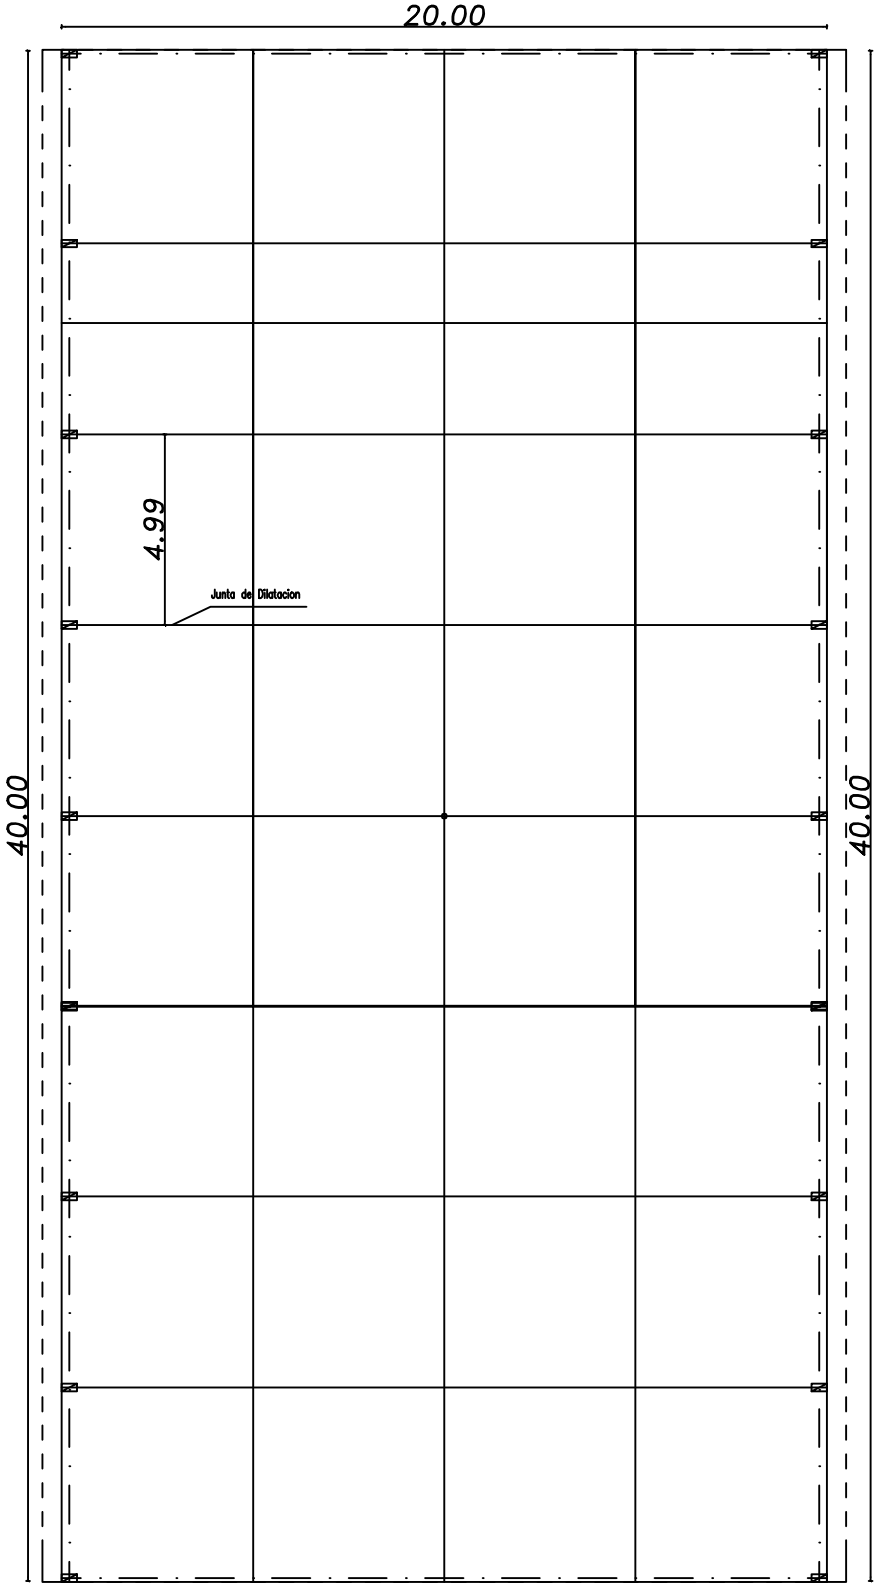

PLANTA PRINCIPAL

ESC: 1/50

Municipalidad de ITAKIRY

Construccion de Piso Ceramico en tinglado 20x40

DISEÑOS GENERALES – CORTE – PLANTA