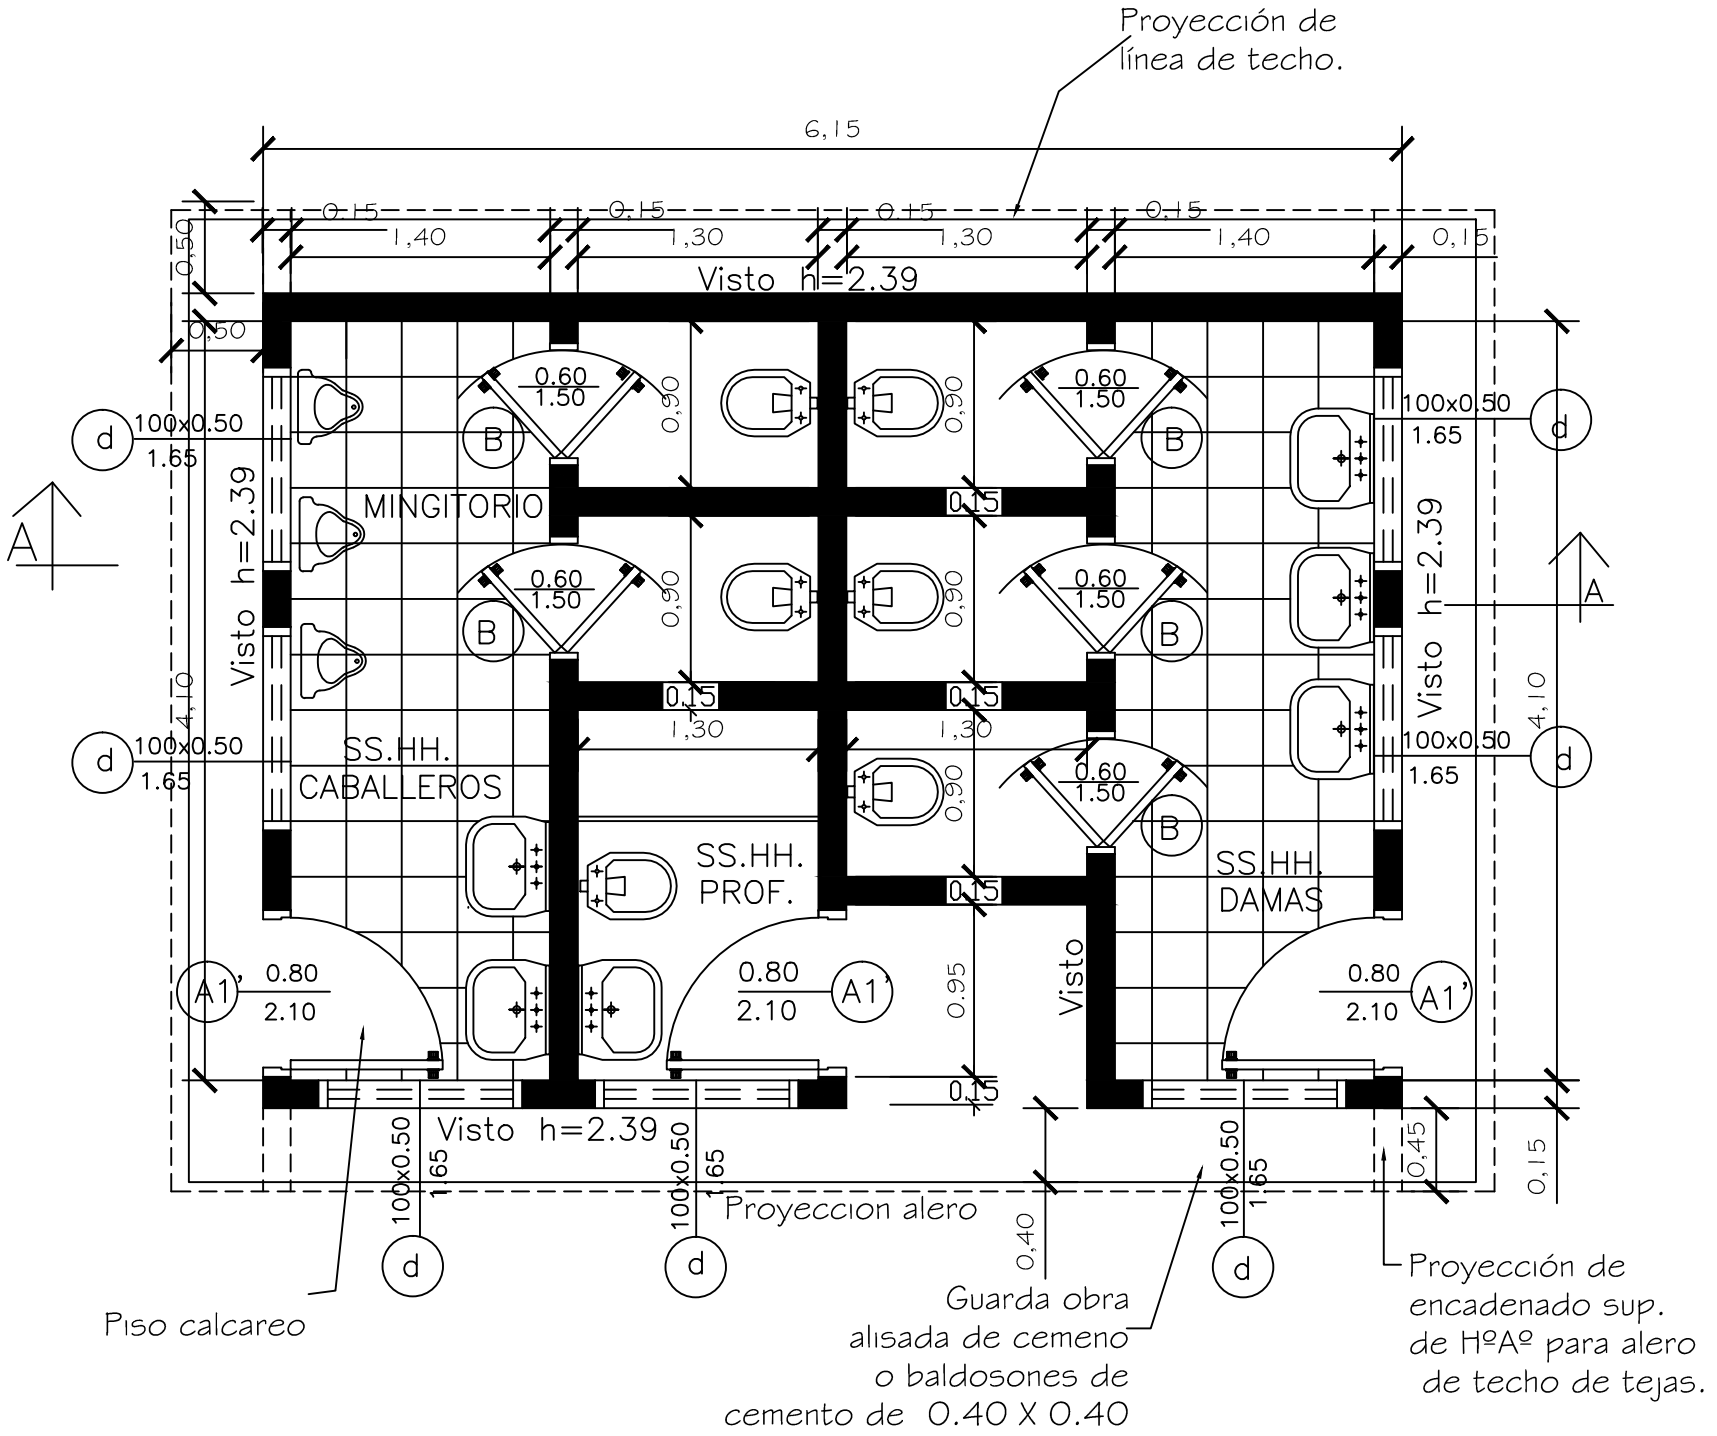

EM@CPL ?AGML BCJ BCN?PR?KCLRM ACLRP?J

SECRETARIA DE OBRAS PUBLICAS

Proyecto	PLANTA ARQUITECTONICA	01
	Esc.: 1/75	

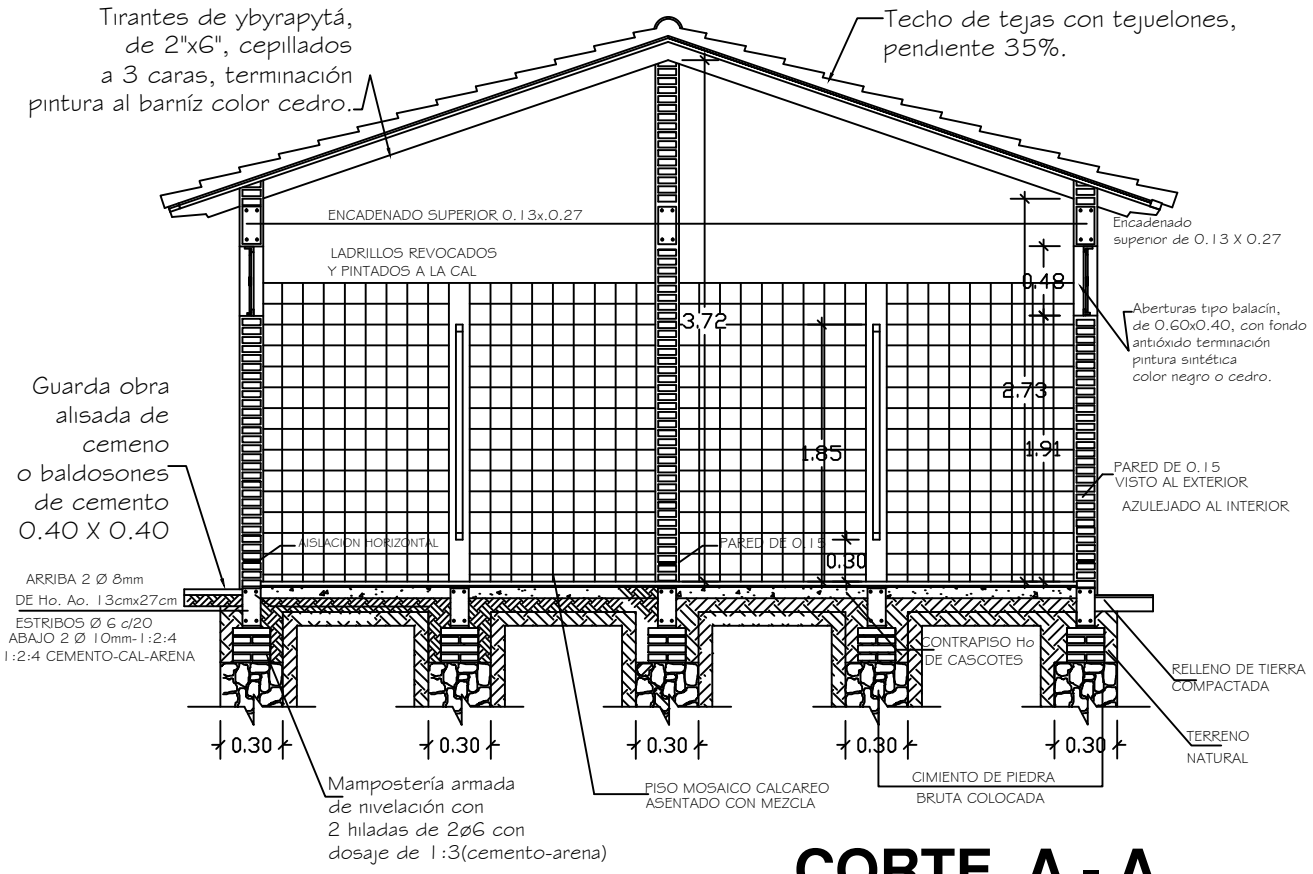

CORTE A - A

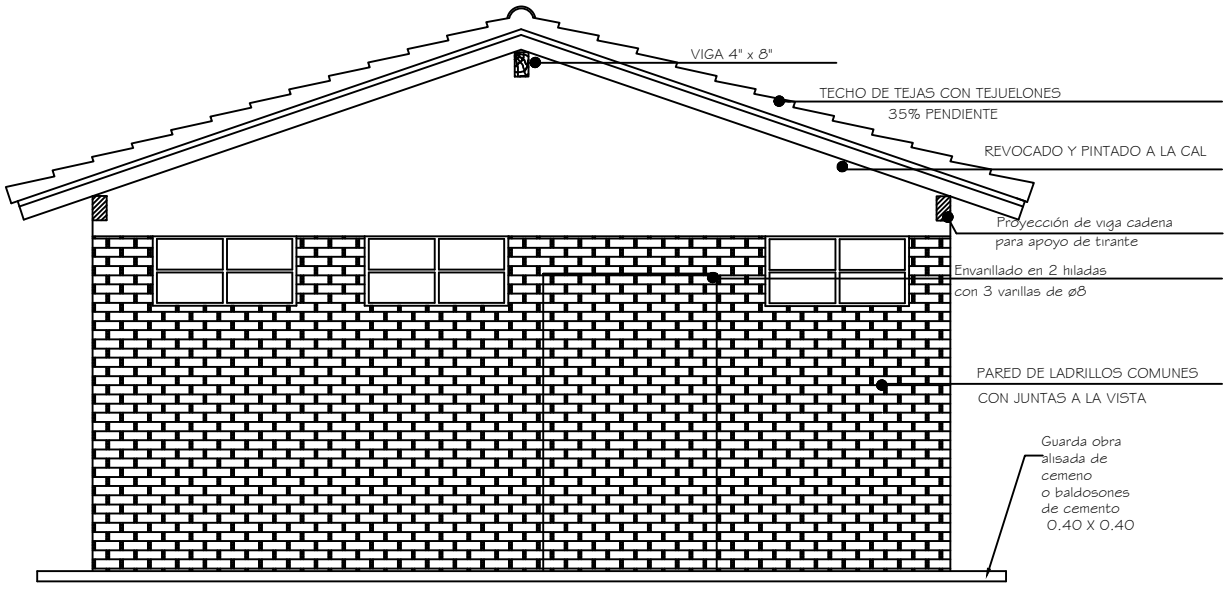

FACHADA

EM@CPL?AGML BCJ BCN?PR?KCLRM ACLRP?J SECRETARIA DE OBRAS PUBLICAS		02
Proyecto	CORTE TRANSVERSAL Y FACHADA FRONTAL	Esc.: 1/100

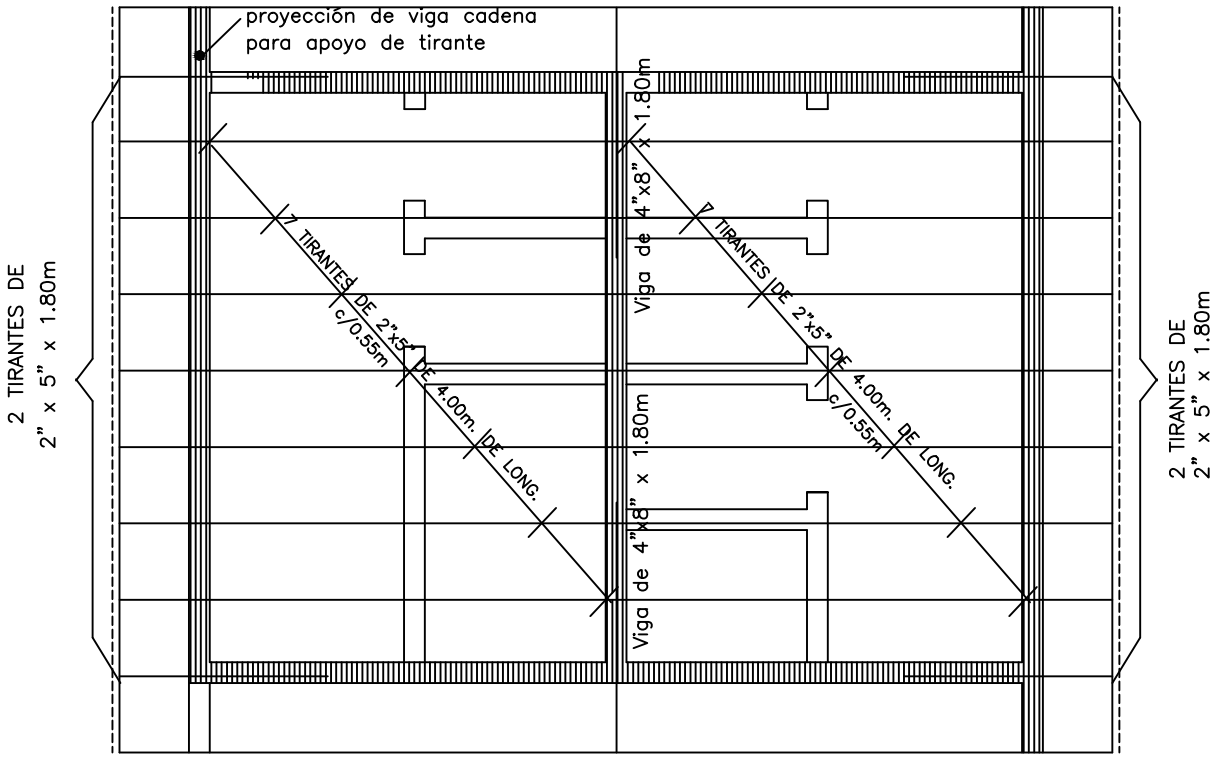

Planta de techo

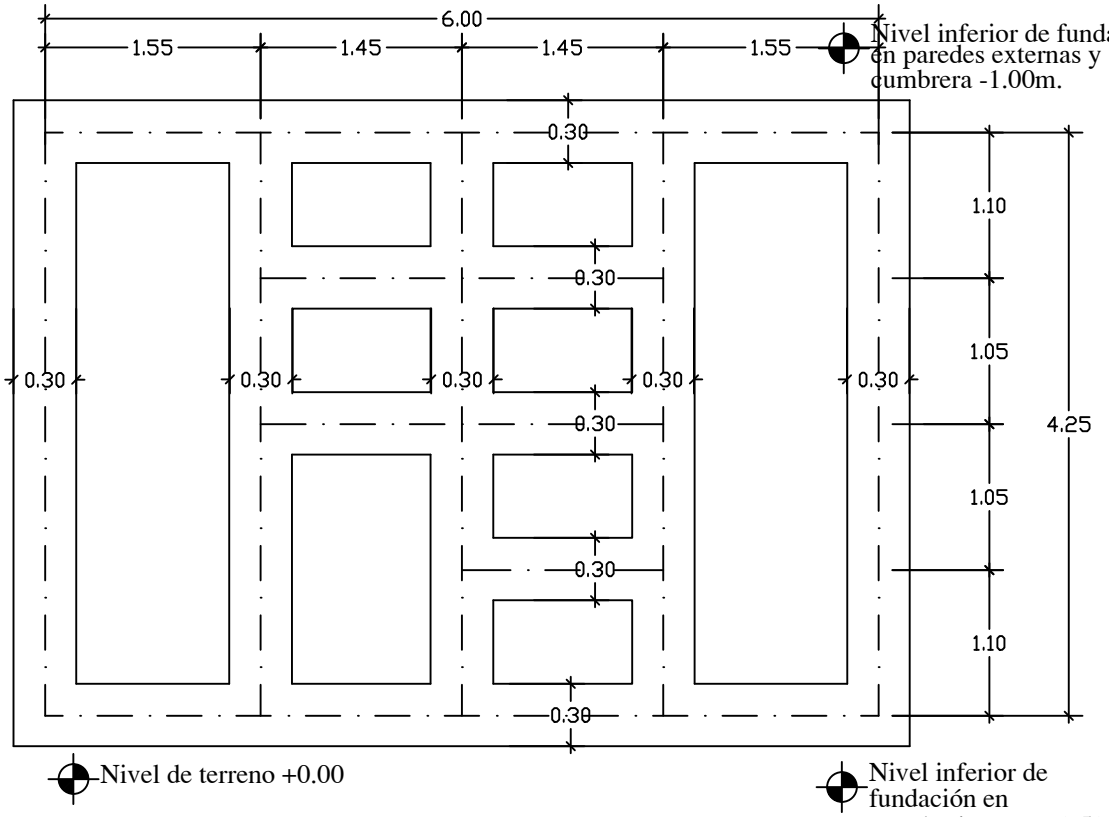

Planta de fundación

EM@CPL ? AGML BCJ BCN ? PR ? KCLRM ACLRP ? J SECRETARIA DE OBRAS PUBLICAS		03
Proyecto	PLANTA DE TECHO Y PLANTA DE FUNDACION	Esc.: 1/100

Planta Instalación Agua corriente

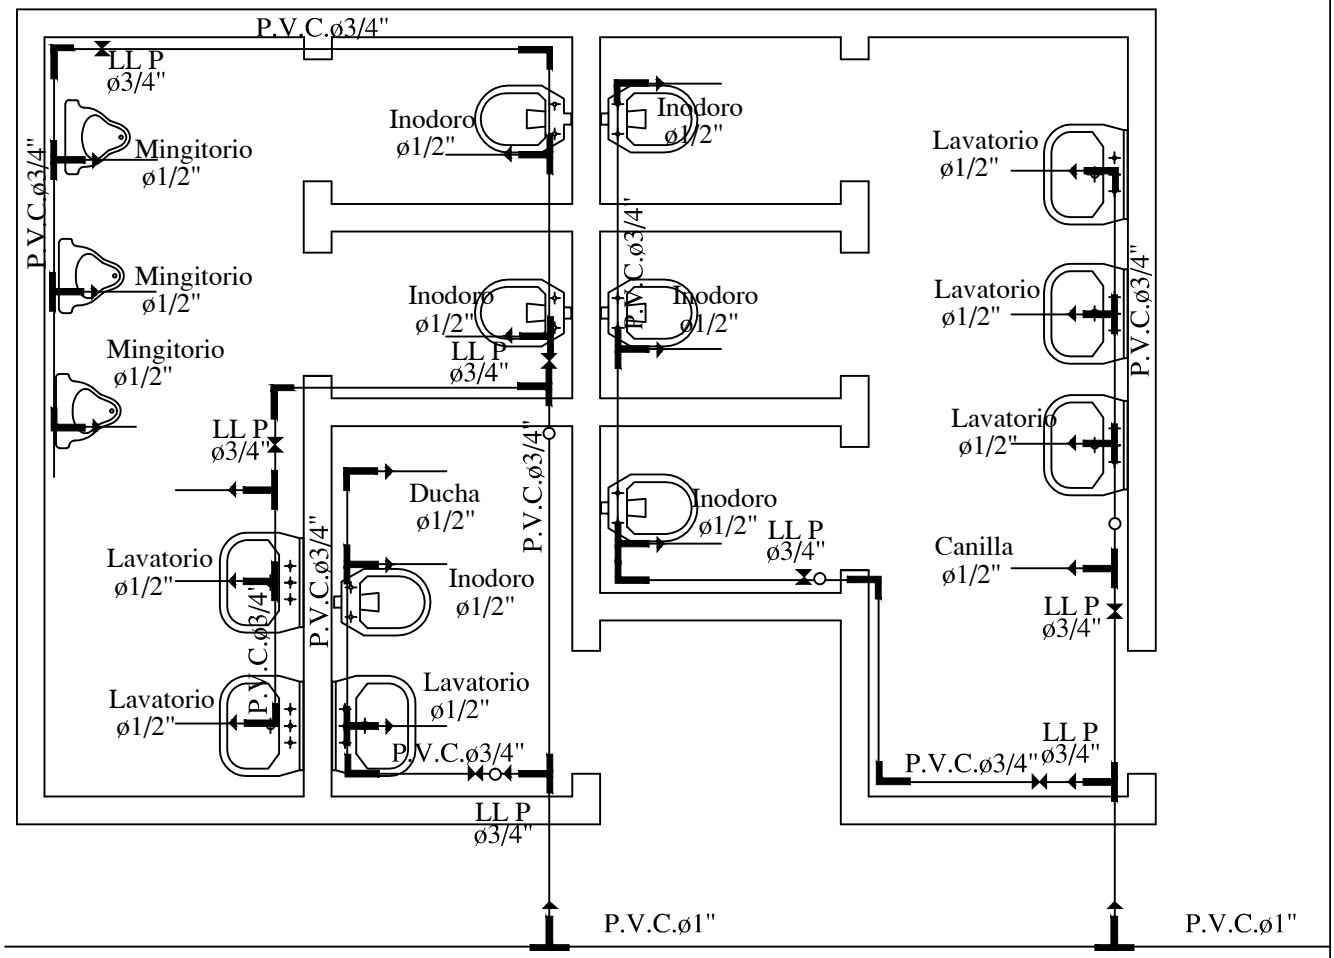

Para cada cisterna de los inodoros se debera colocar una llave de paso

EM@CPL ? AGML BCJ BCN ? PR ? KCLRM ACLRP ? J SECRETARIA DE OBRAS PUBLICAS		04
Proyecto	PLANTA INSTALACION AGUA CORRIENTE	Esc.: 1/75

Axonometría

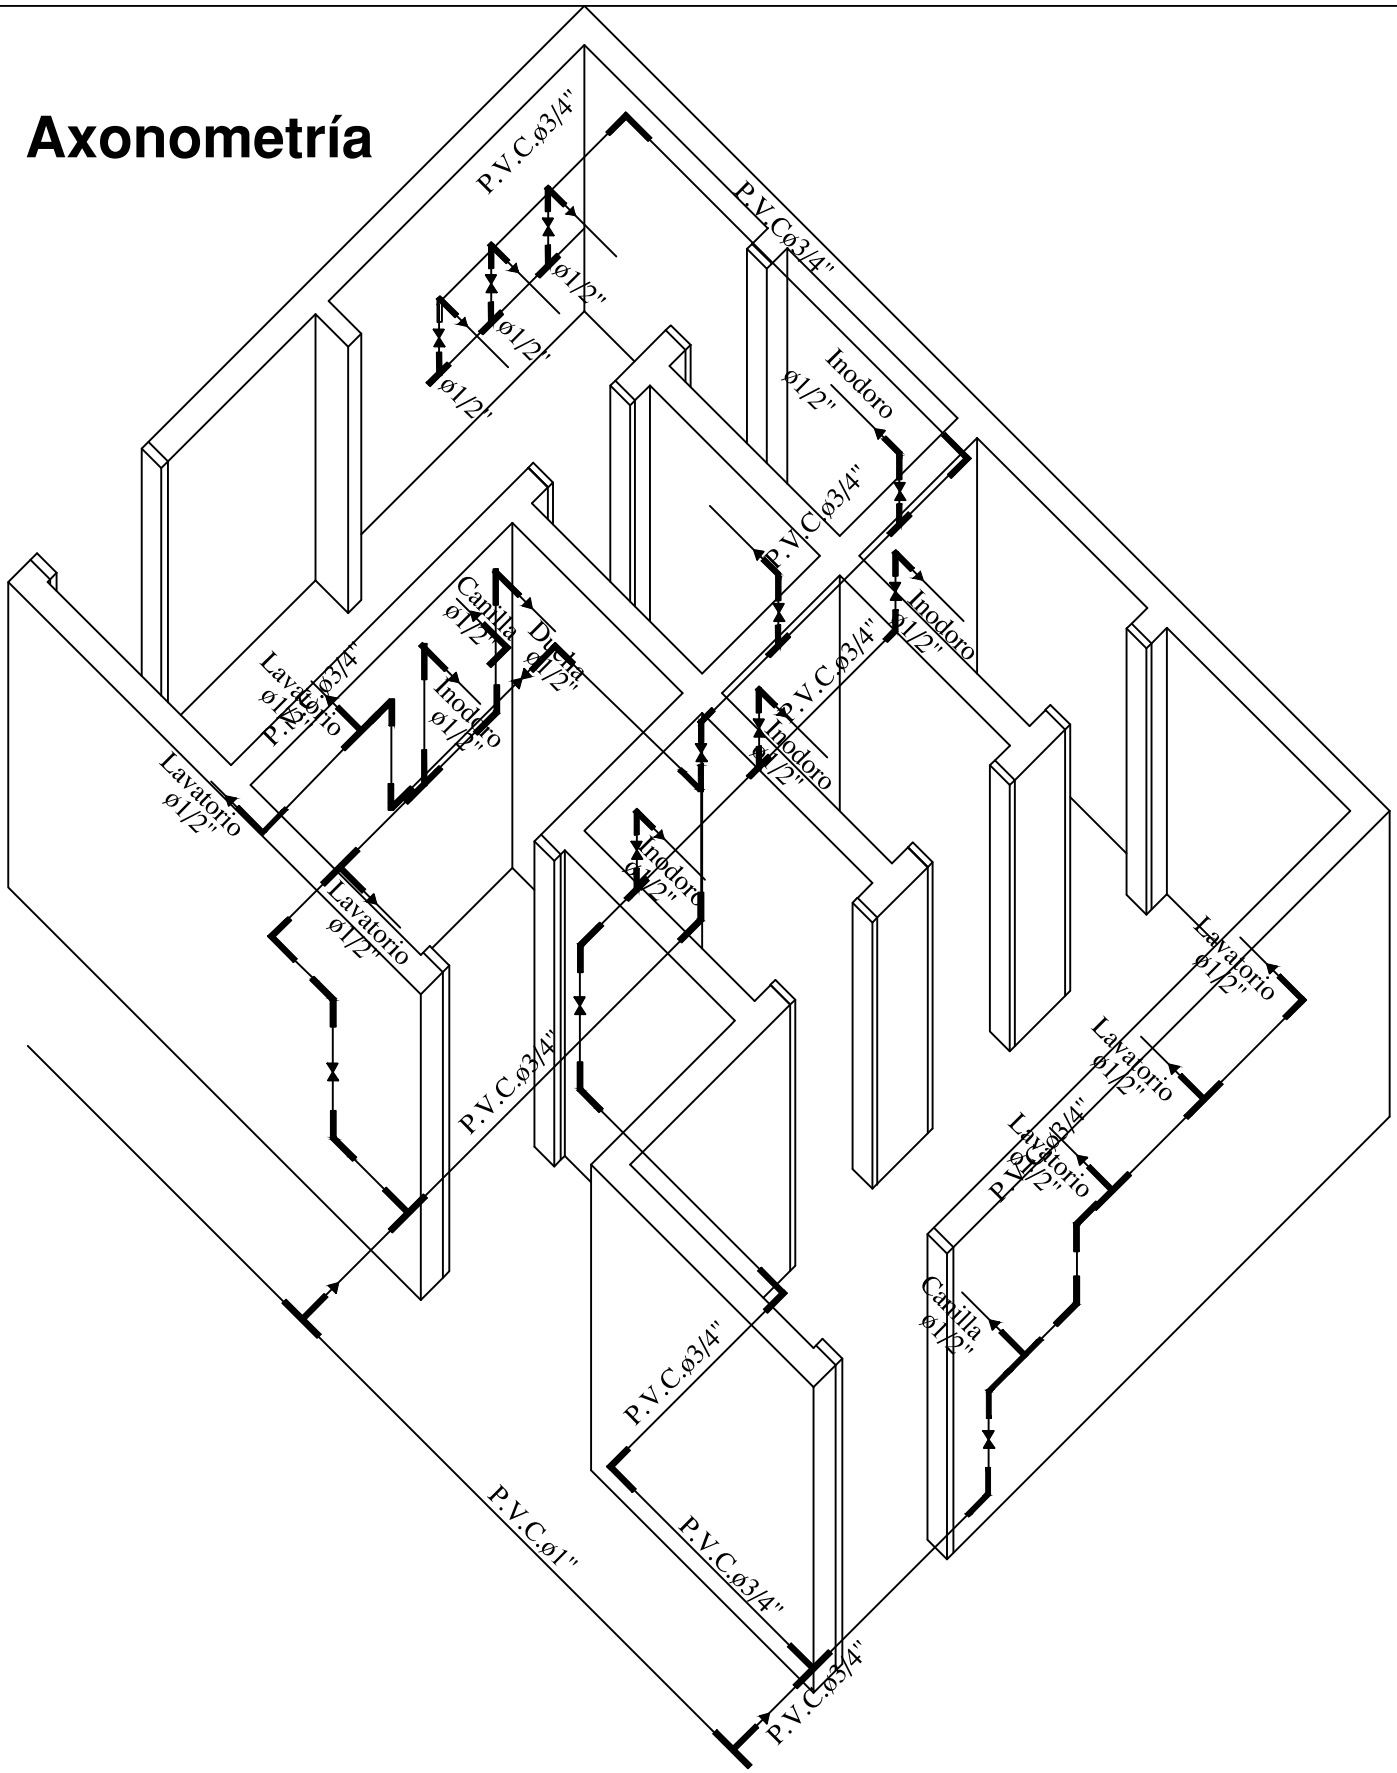

EM@CPL ? AGML BCJ BCN ? PR ? KCLRM ACLRP ? J SECRETARIA DE OBRAS PUBLICAS		05
Proyecto	DETALLE CAÑERIAS	Esc.: 1/75

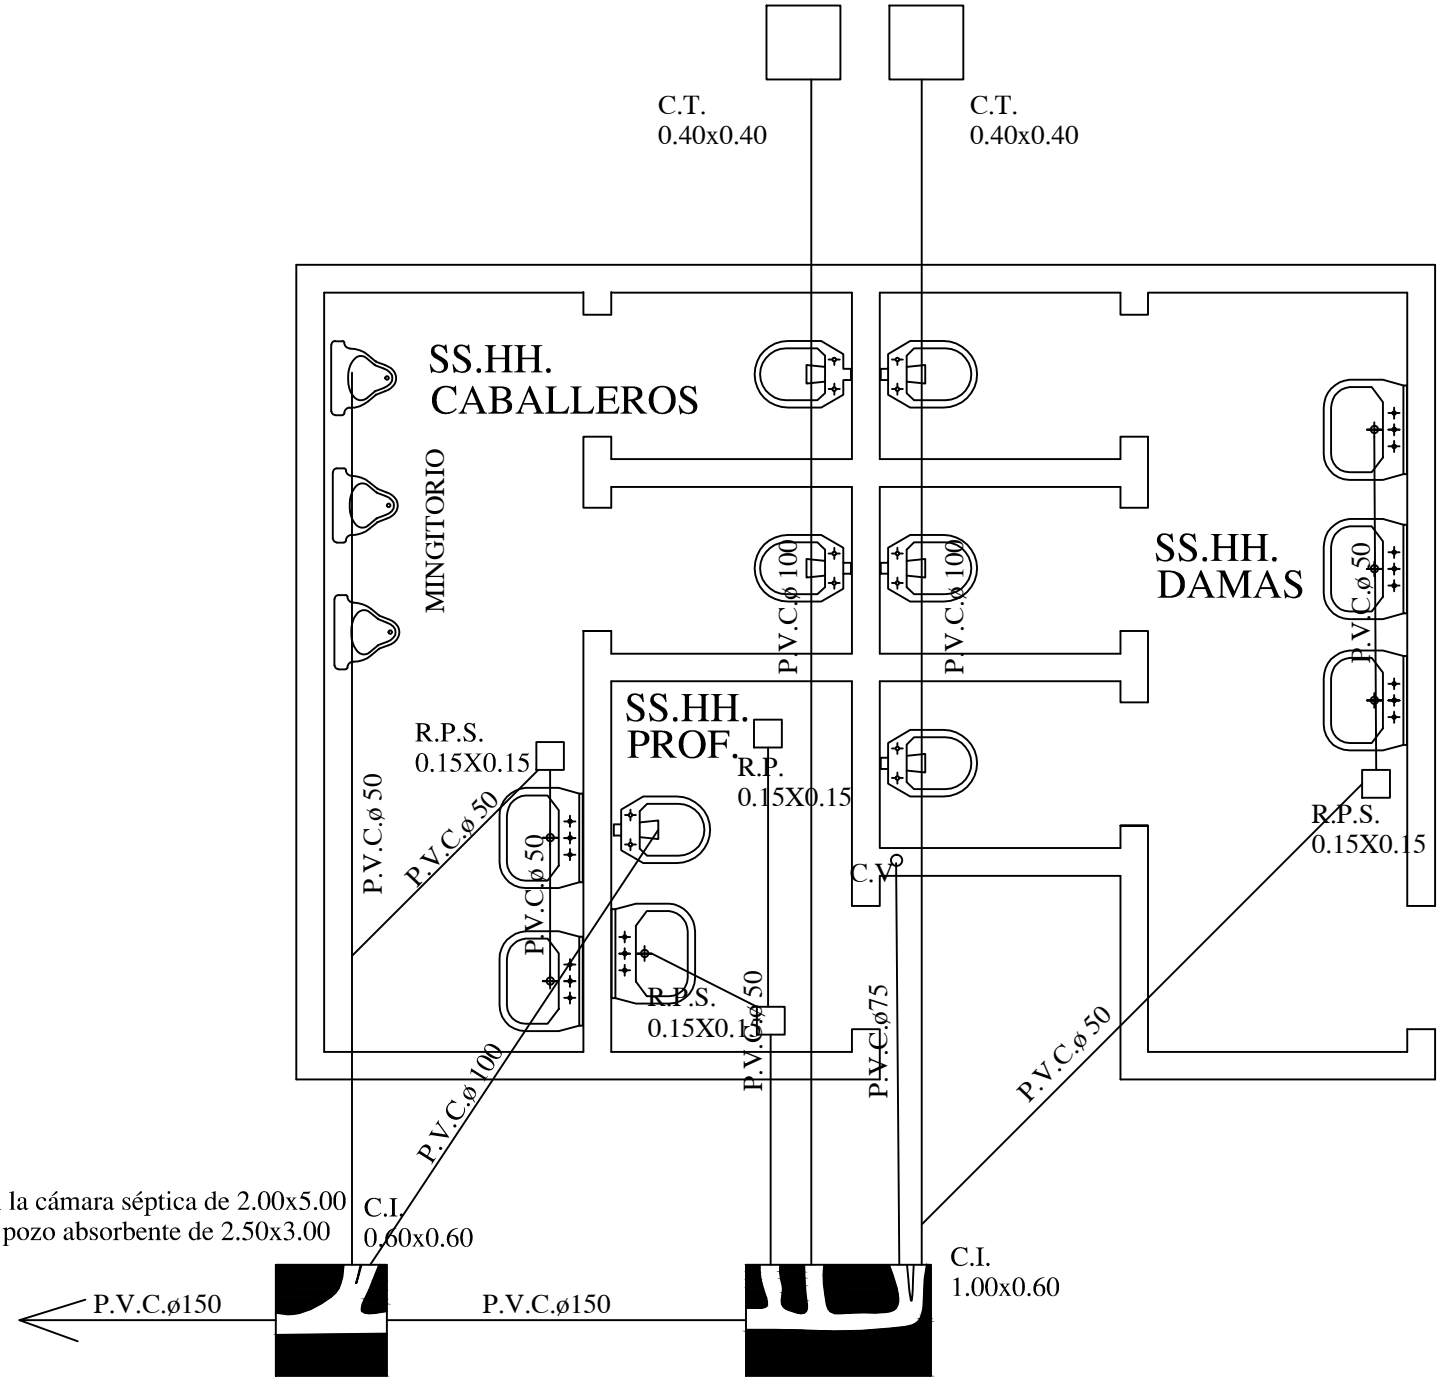

OBS.:

1. La pend. de las cañerías deberán ser del 0.5%
2. En caso de tener el S.S.H.H. en el lindero colocar la cámara tapada dentro del último box pegado al muro del lindero.

Planta Instalación Desagüe Cloacal

EM@CPL ? AGML BCJ BCN ? PR ? KCLRM ACLRP ? J SECRETARIA DE OBRAS PUBLICAS		06
Proyecto	PLANTA INSTALACION DESAGÜE CLOACAL	Esc.: 1/75

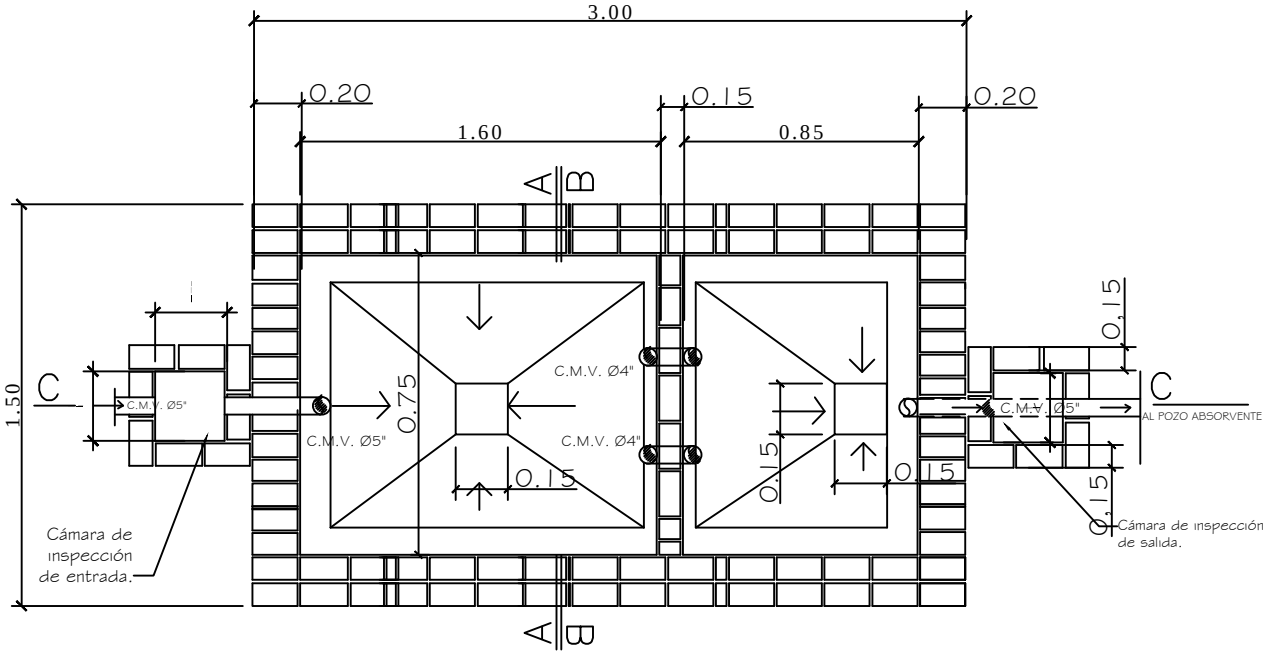

PLANTA CAMARA SEPTICA
Sin escala

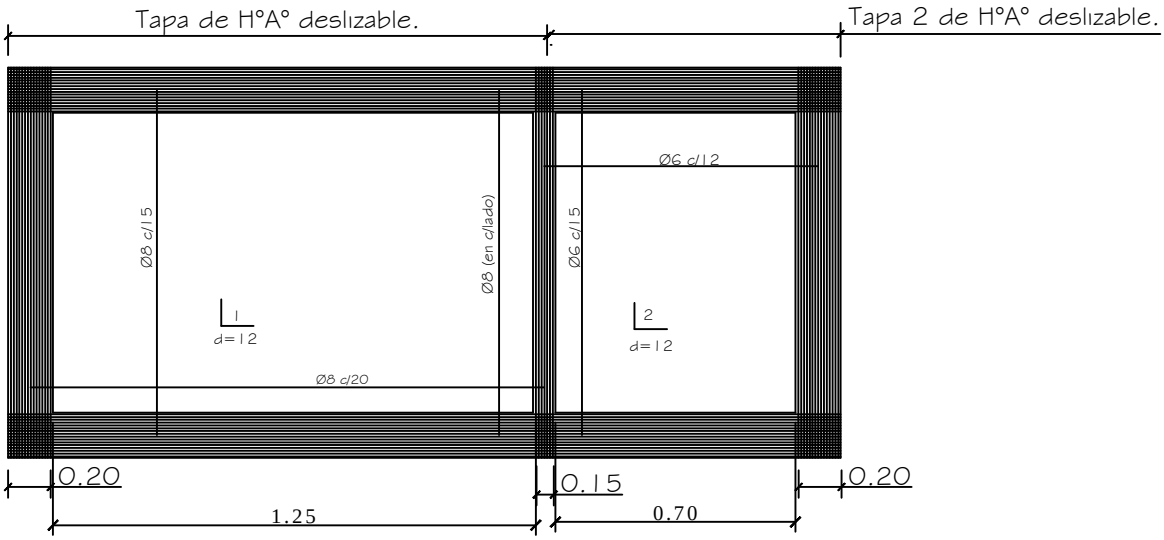

DETALLE DE LOSA TAPA CAMARA SEPTICA
Sin escala

EM@CPL ? AGML BCJ BCN ? PR ? KCLRM ACLRP ? J SECRETARIA DE OBRAS PUBLICAS		07
Proyecto	DETALLE CAMARA SEPTICA	Esc.: 1/100

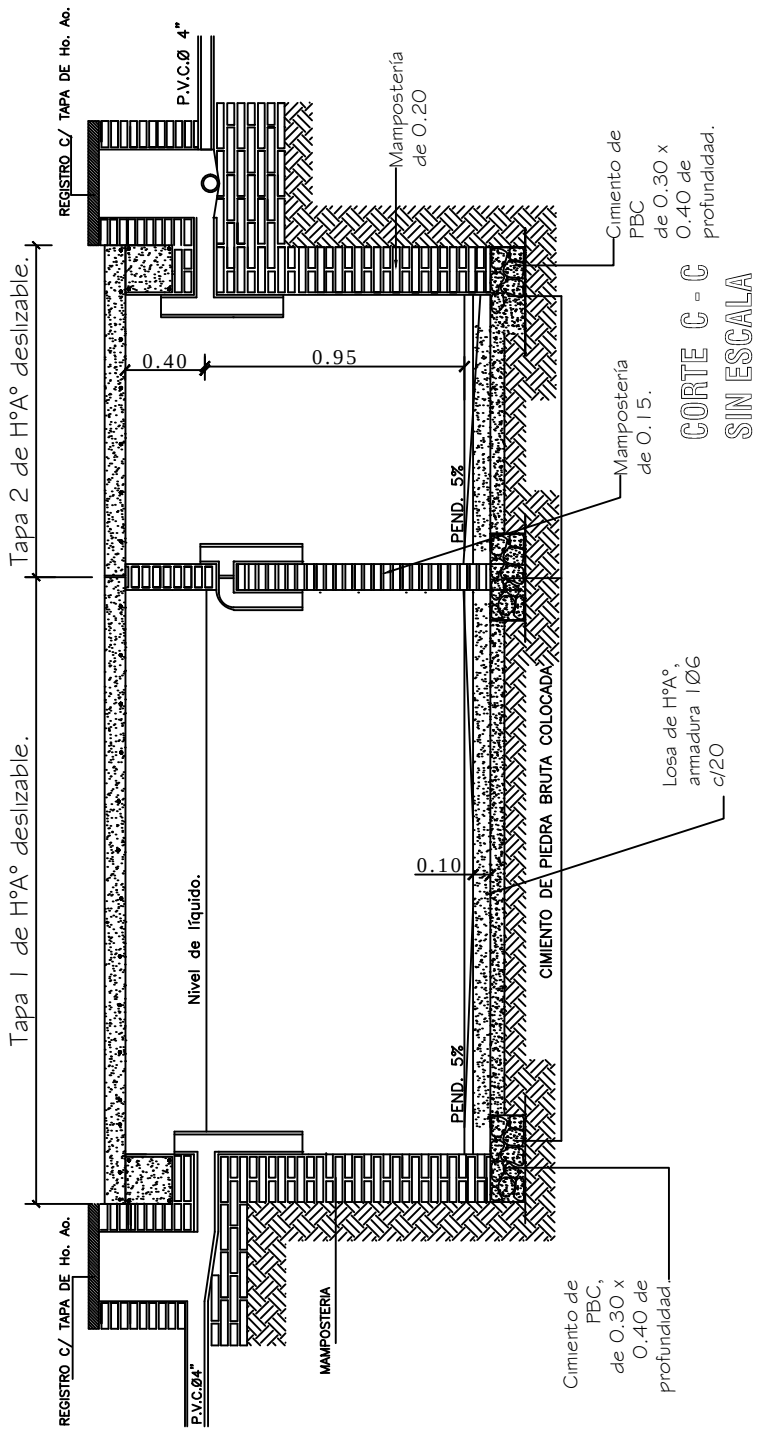

EM@CPL ? AGML BCJ BCN ? PR ? KCLRM ACLRP ? J SECRETARIA DE OBRAS PUBLICAS		08
Proyecto	DETALLE CAMARA SEPTICA	Esc.: 1/100

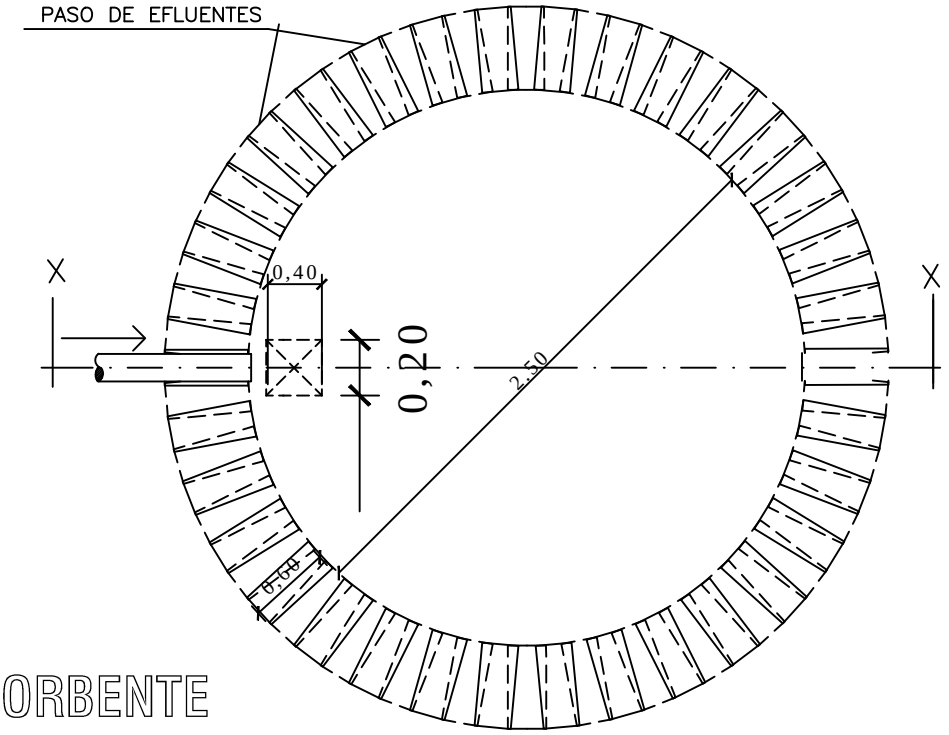

PLANTA
POZO ABSORBENTE

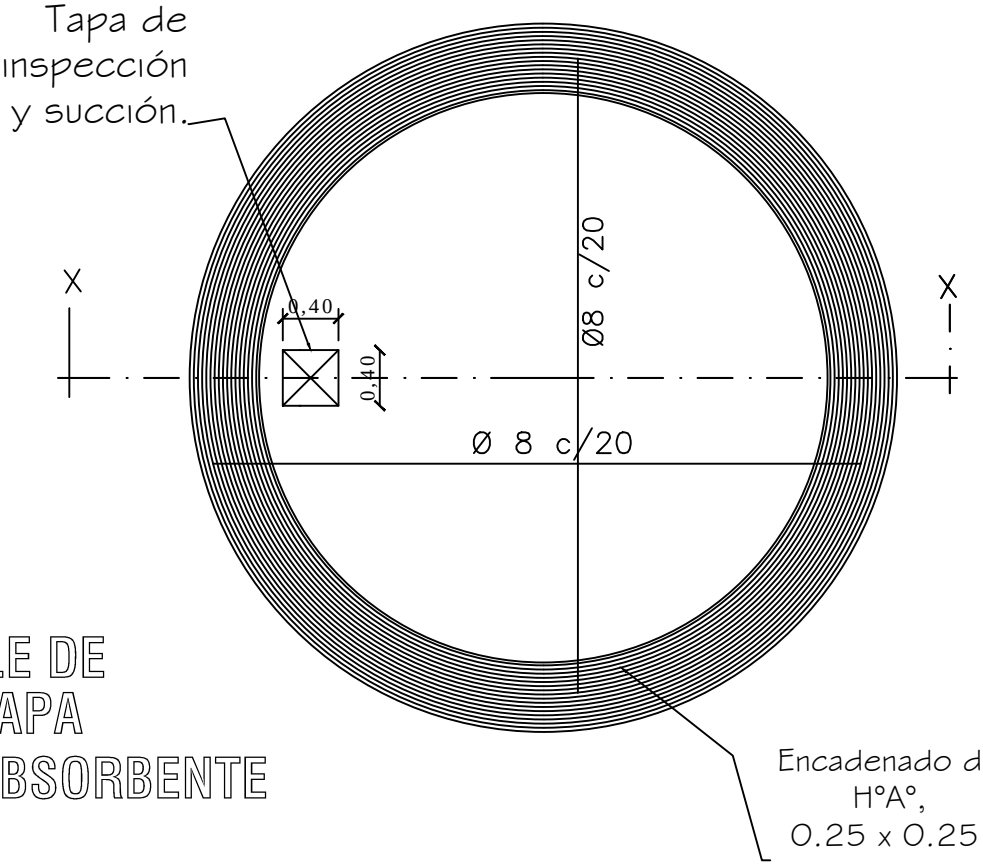

DETALLE DE
LOSA TAPA
POZO ABSORBENTE

EM@CPL ? AGML BCJ BCN ? PR ? KCLRM ACLRP ? J SECRETARIA DE OBRAS PUBLICAS		09
Proyecto	DETALLE POZO ABSORBENTE	Esc.: 1/50

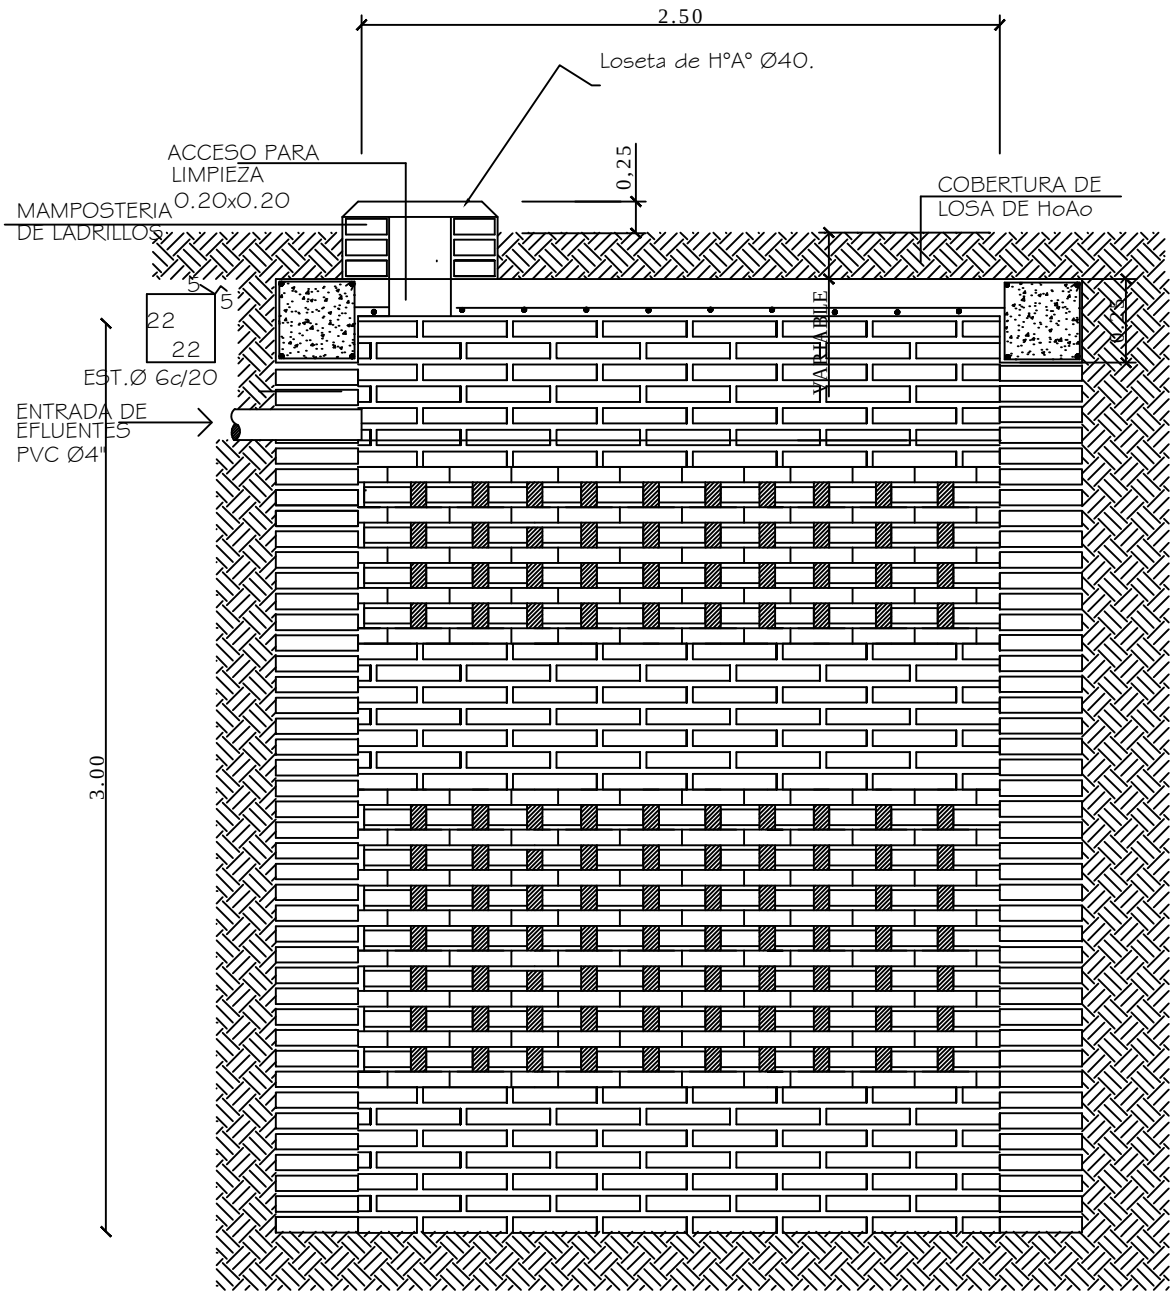

POZO ABSORBENTE

CORTE X-X

EM@CPL ? AGML BCJ BCN ? PR ? KCLRM ACLRP ? J SECRETARIA DE OBRAS PUBLICAS		10
Proyecto	DETALLE CAMARA SEPTICA	Sin Escala

Planta y Esquema de Instalación Eléctrica

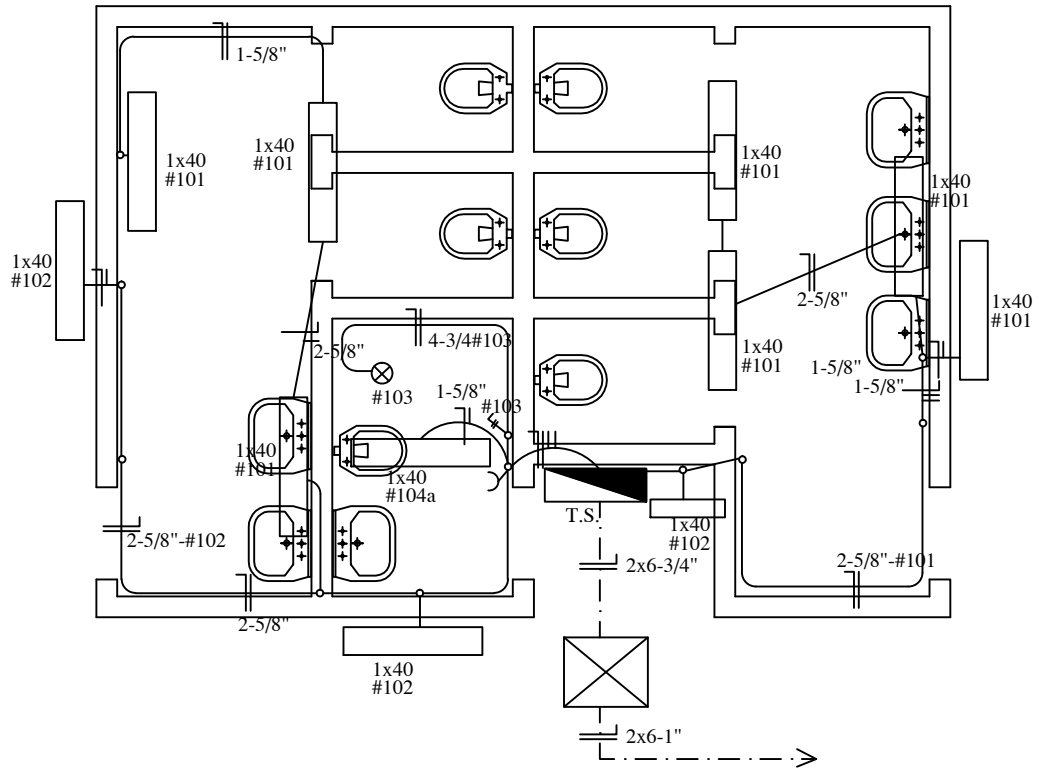

ESQUEMA DEL T.S.

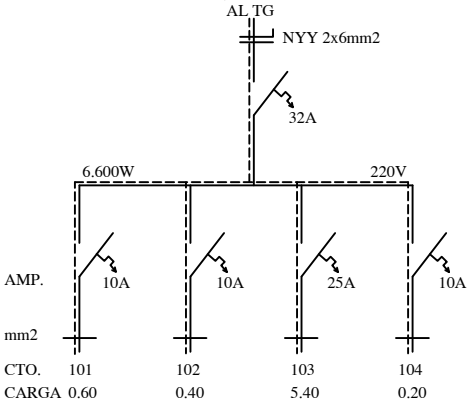

DETALLE DE CARGA T.S.

CTO.	Fluorescentes 1x40w	Tomas Watt	OTRAS CARGAS	T O T A L	
#101	6x100			600	
#102	4x100			400	
#103			5.400	5.400	
#104	1x100	1x100		200	
T O T A L					6.600 W

EM@CPL ? AGML BCJ BCN ? PR ? KCLRM ACLRP ? J SECRETARIA DE OBRAS PUBLICAS		11
Proyecto	PLANTA Y ESQUEMA INST. ELECTRICA	Esc.: 1/100

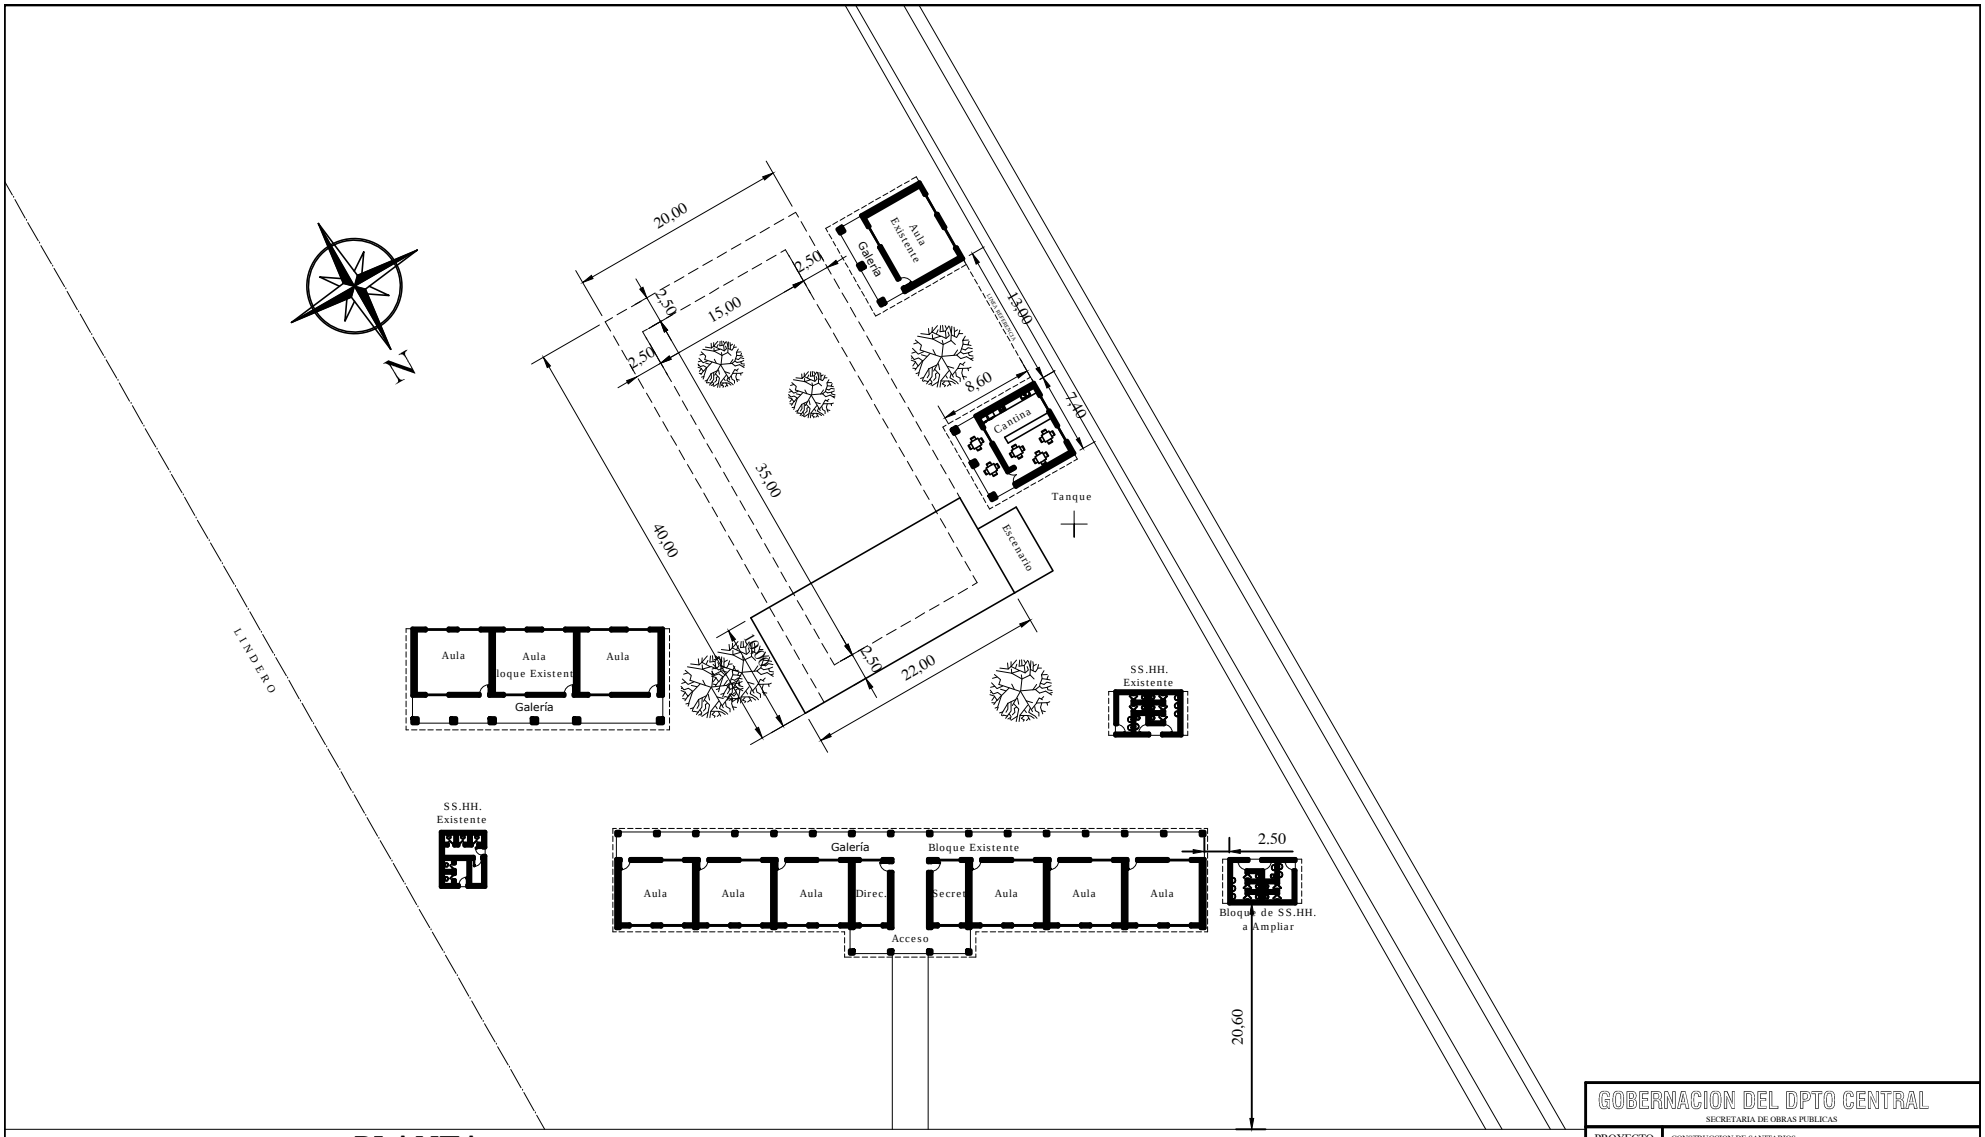

PLANTA

Esc: 1/500

GOBERNACION DEL DPTO CENTRAL

SECRETARIA DE OBRAS PUBLICAS

PROYECTO	CONSTRUCCION DE SANITARIOS

ESCUELA BASICA Nº444 MANUEL AYALA

CONSULTOR	NOMBRE	FECHA	LAMINA No.