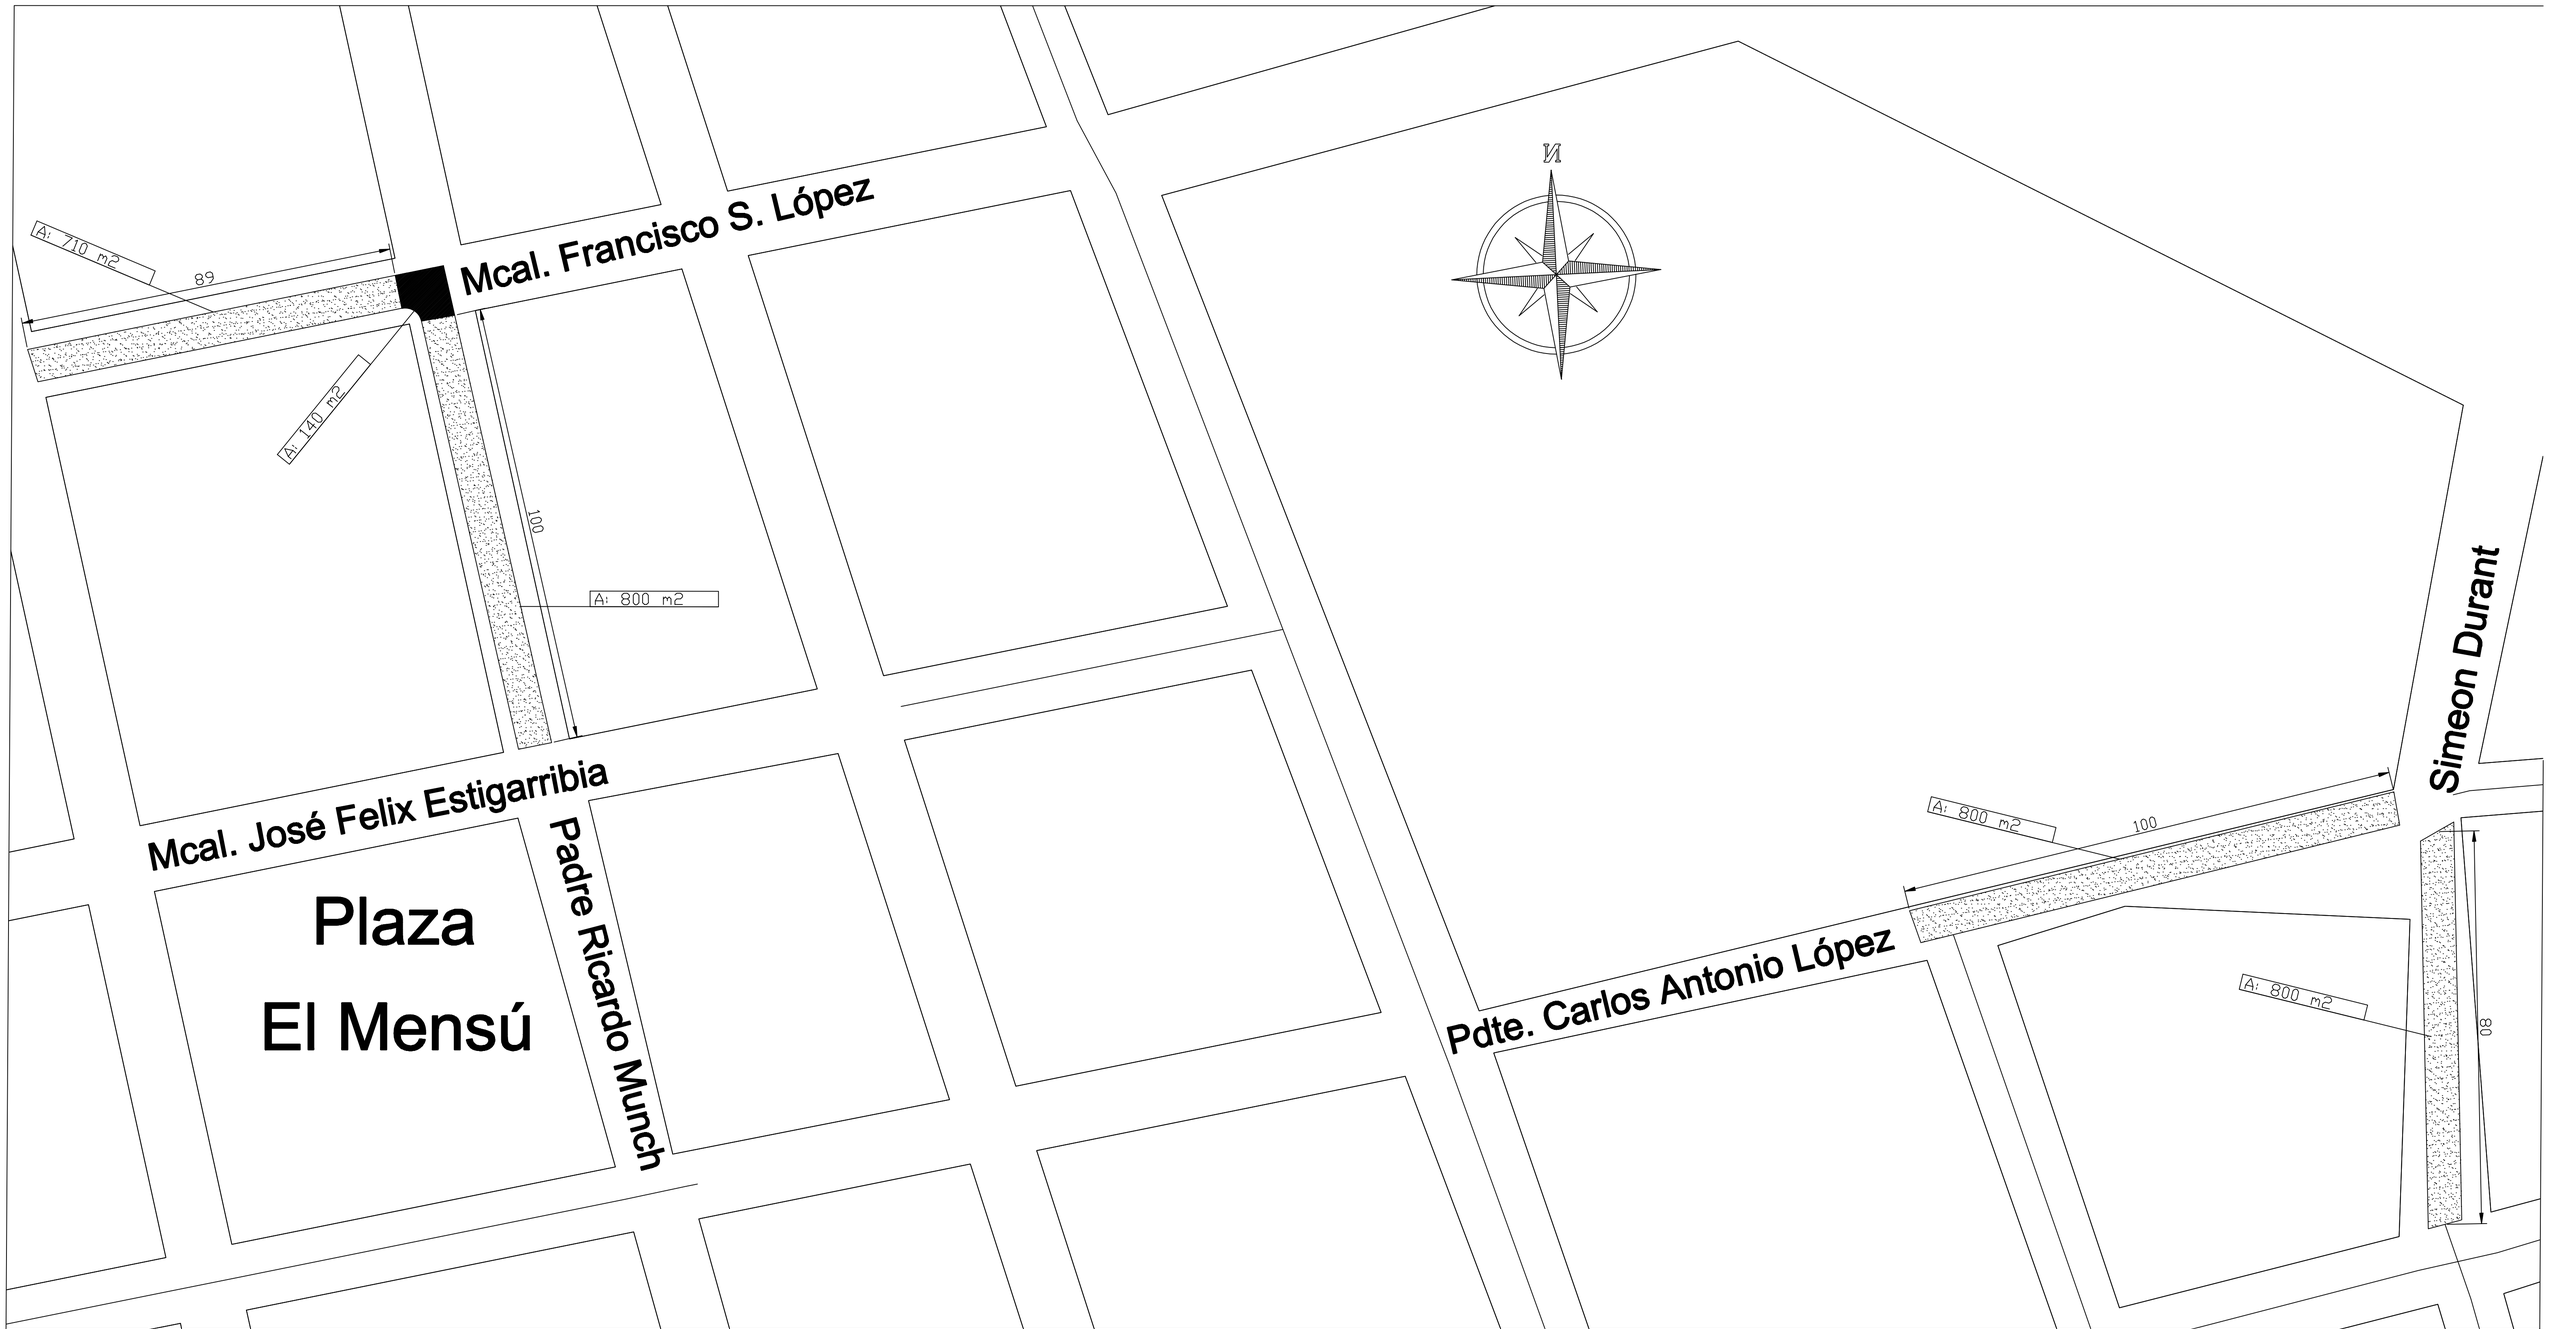

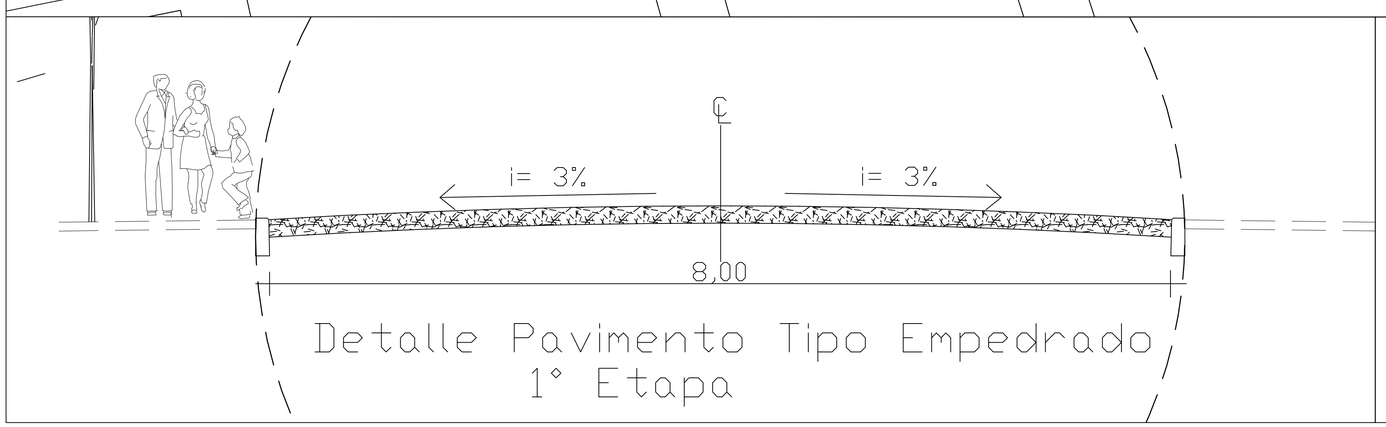

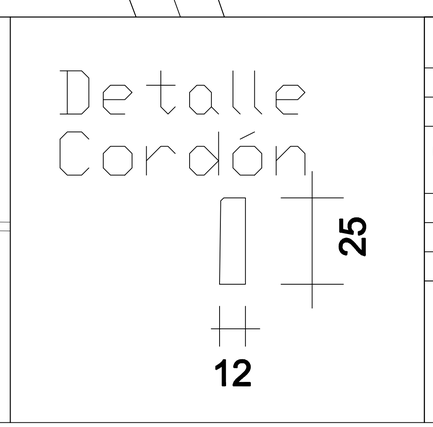

MUNICIPALIDAD DE ÑACUNDAY

OBRA: CONSTRUUCION DE PAVIMENTO TIPO EMPEDRADO
VARIAS CALLES PTO. PARANAMBU. DISTRITO DE ÑACUNDAY

PROYECTO:	ING. CESAR CRISTALDO		
FECHA	: MAY / 2.018.-	ESCALA	S/E