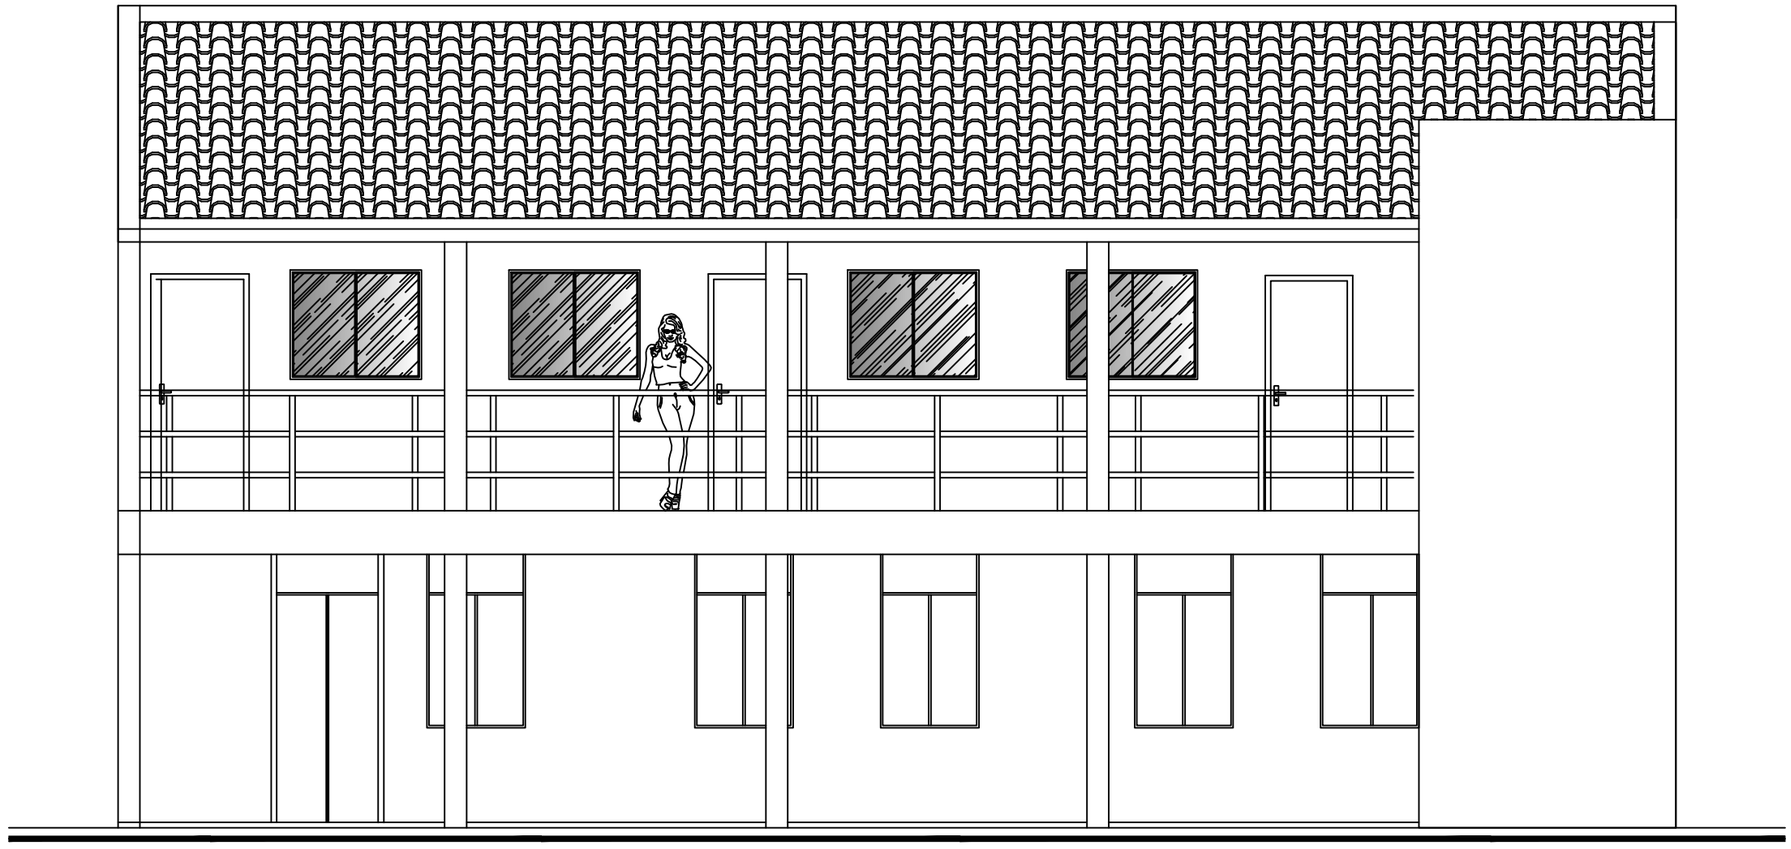

ACADEMIA DIPLOMATICA	FACHADA	ESCALA 1 /50 NOVEMBE 2.009